



ŘEZ A-A

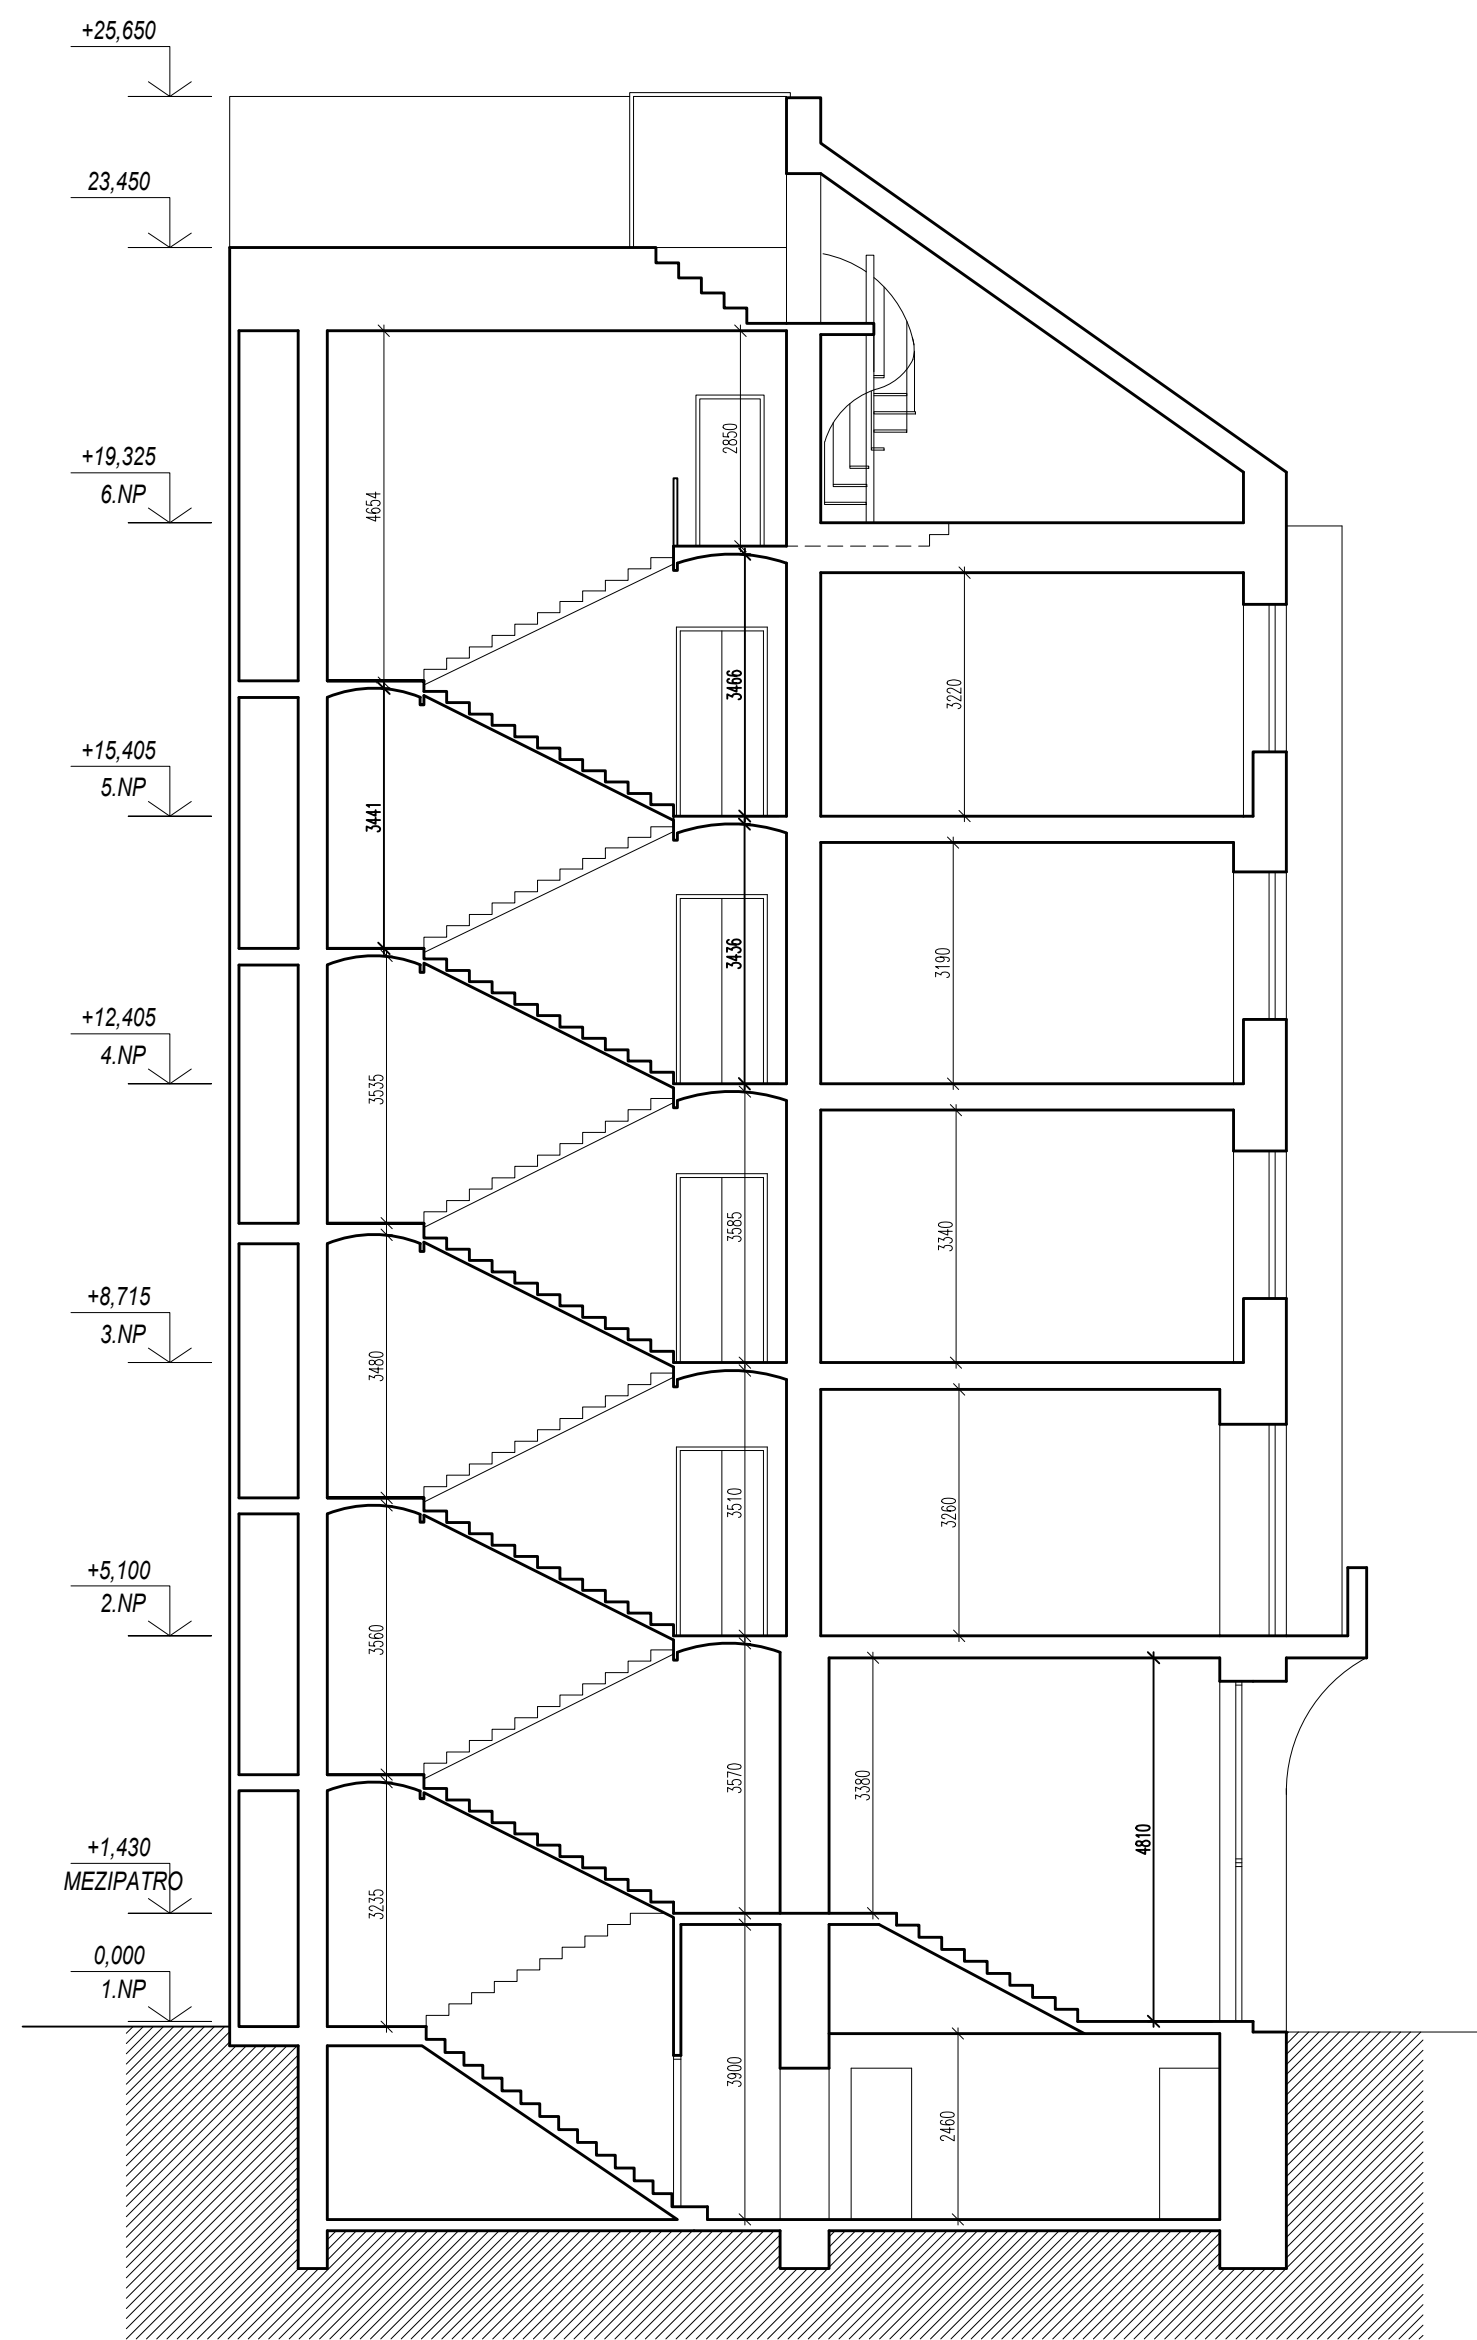

ŘEZ B-B

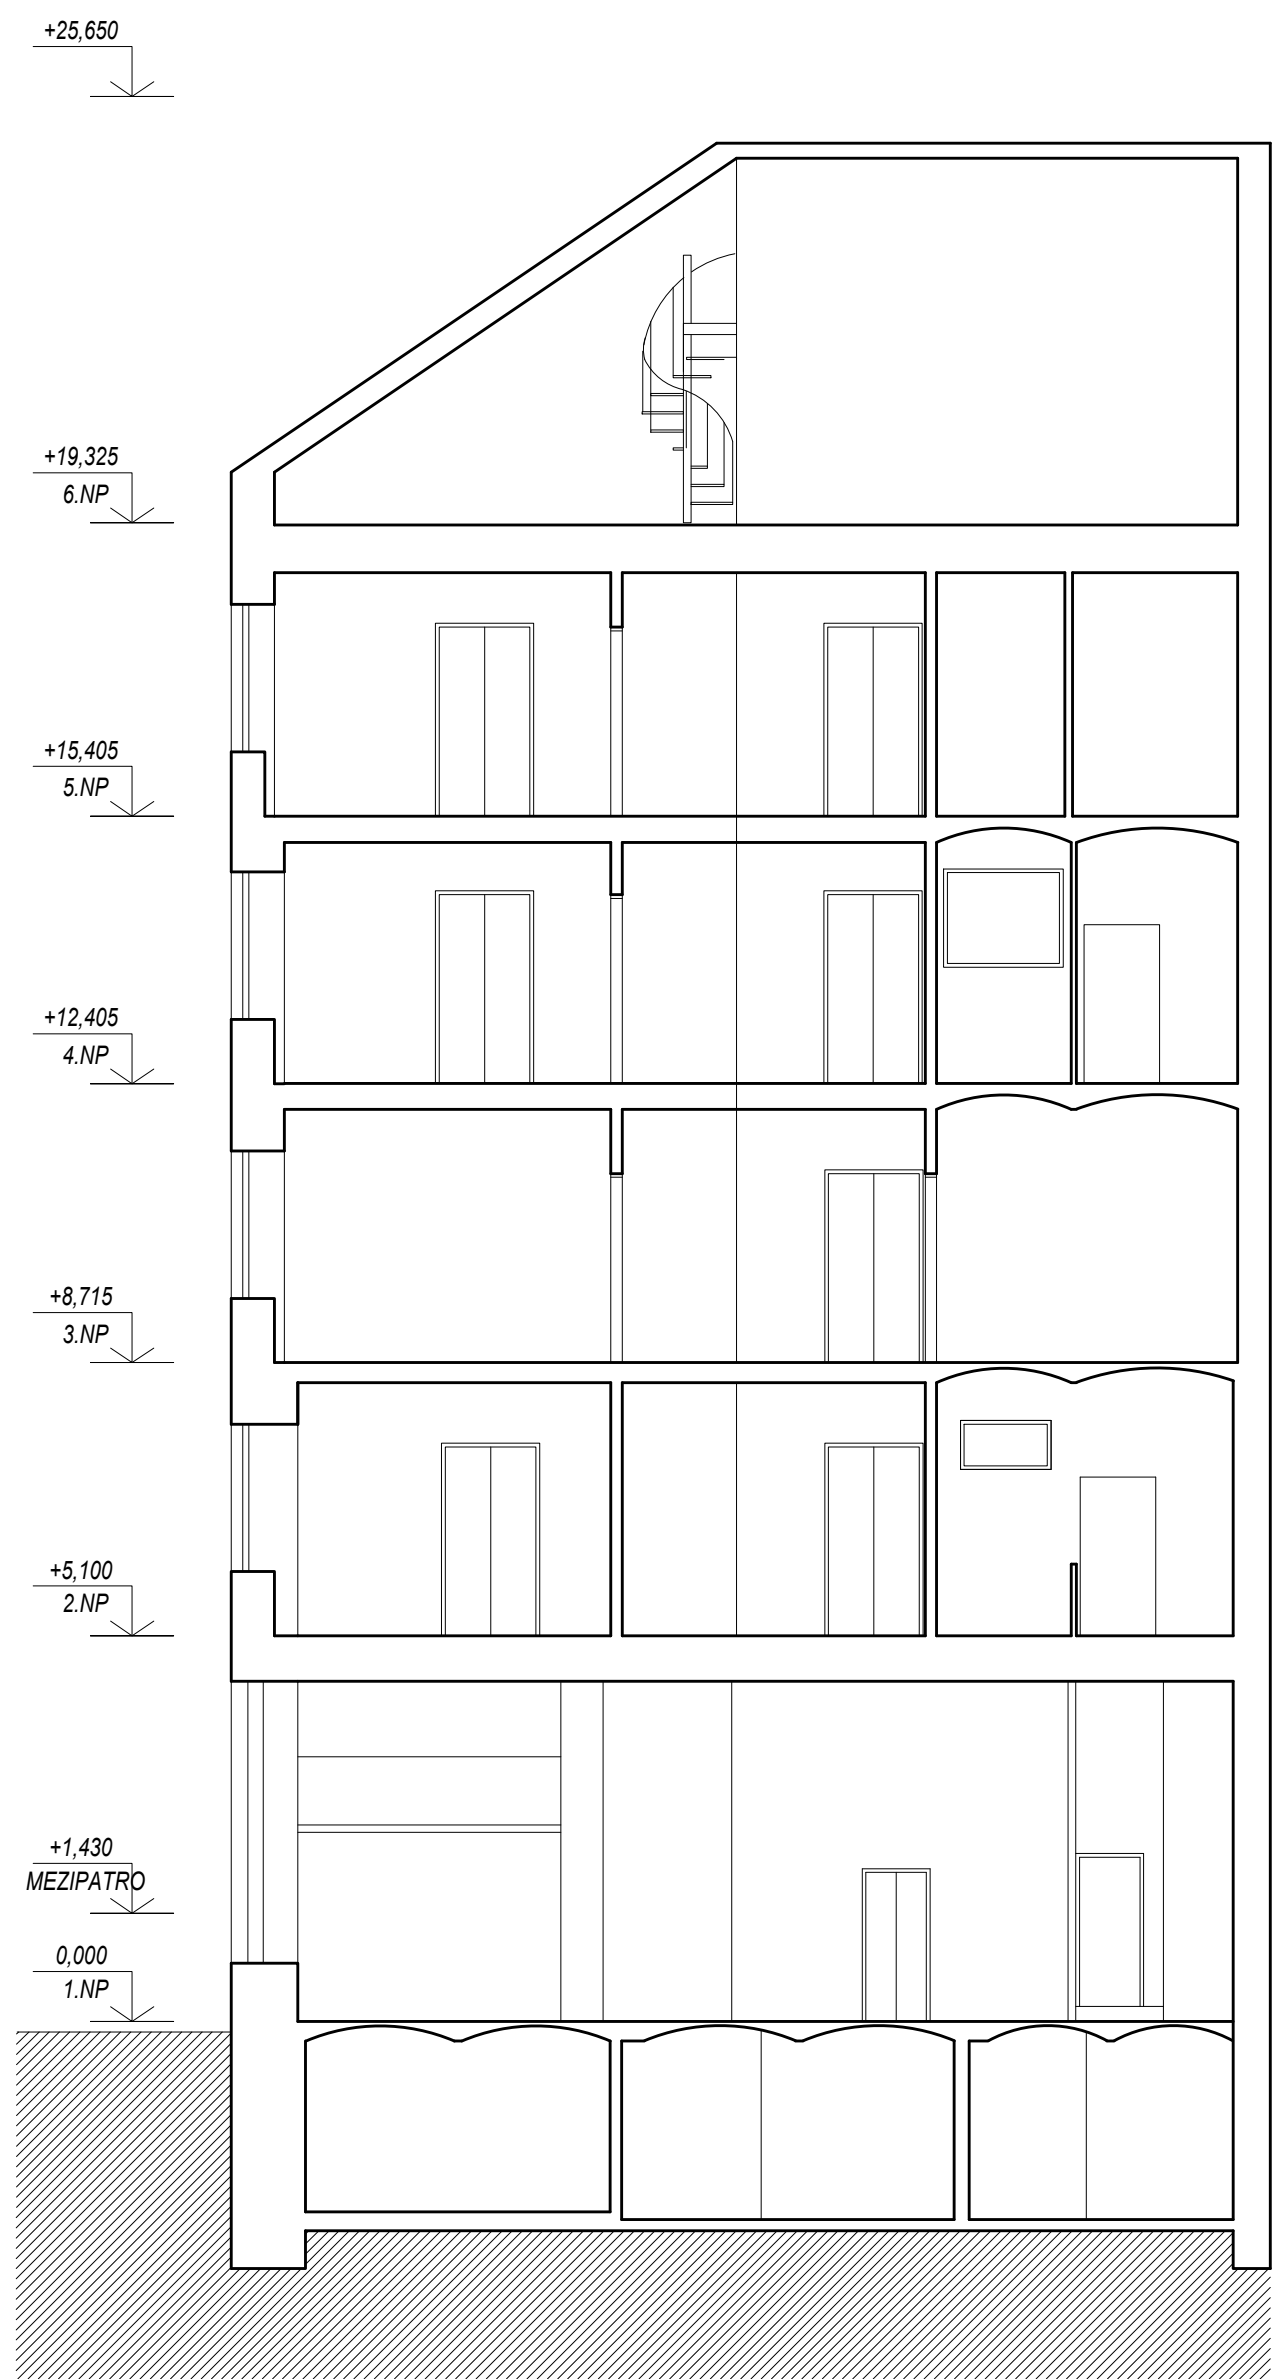

±0,000 = PODLAHA V 1.NP - NÁVRH


ZHOTOWTEL:  
GENERÁLNÍ PROJEKTANT:  
ZODPOVĚDNÝ PROJEKTANT:  
KONTROLOVAL:  
VYPRACOVAL:  
INVESTOR:

BYTOVÝ DUM (037)  
DVOŘÁKOVA 633/3, BRNO-STŘED, 602 00

STUPEŇ PROJEKTU:  
ZAKÁZKOVÉ ČÍSLO:  
DATUM:

ŘEZY

MĚŘÍTKO:  
ČÍSLO VÝKRESU:

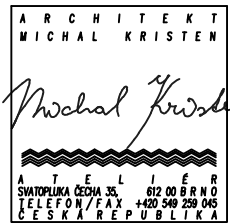

ATELIÉR, SVATOPLUKA ČECHA 35, 612 00 BRNO  
ING. ARCH. MICHAL KRISTEN  
ING. MARTIN RYCHTECKÝ  
ING. MARTIN RYCHTECKÝ  
ING. KLÁRA KOZELKOVÁ, ING. MARTA NAGYOVÁ  
STATUTÁRNÍ MĚSTO BRNO

PASPORTIZACE  
M17\_418  
06/2019

STAVEBNÍ ČÁST

M 1:100

D-08