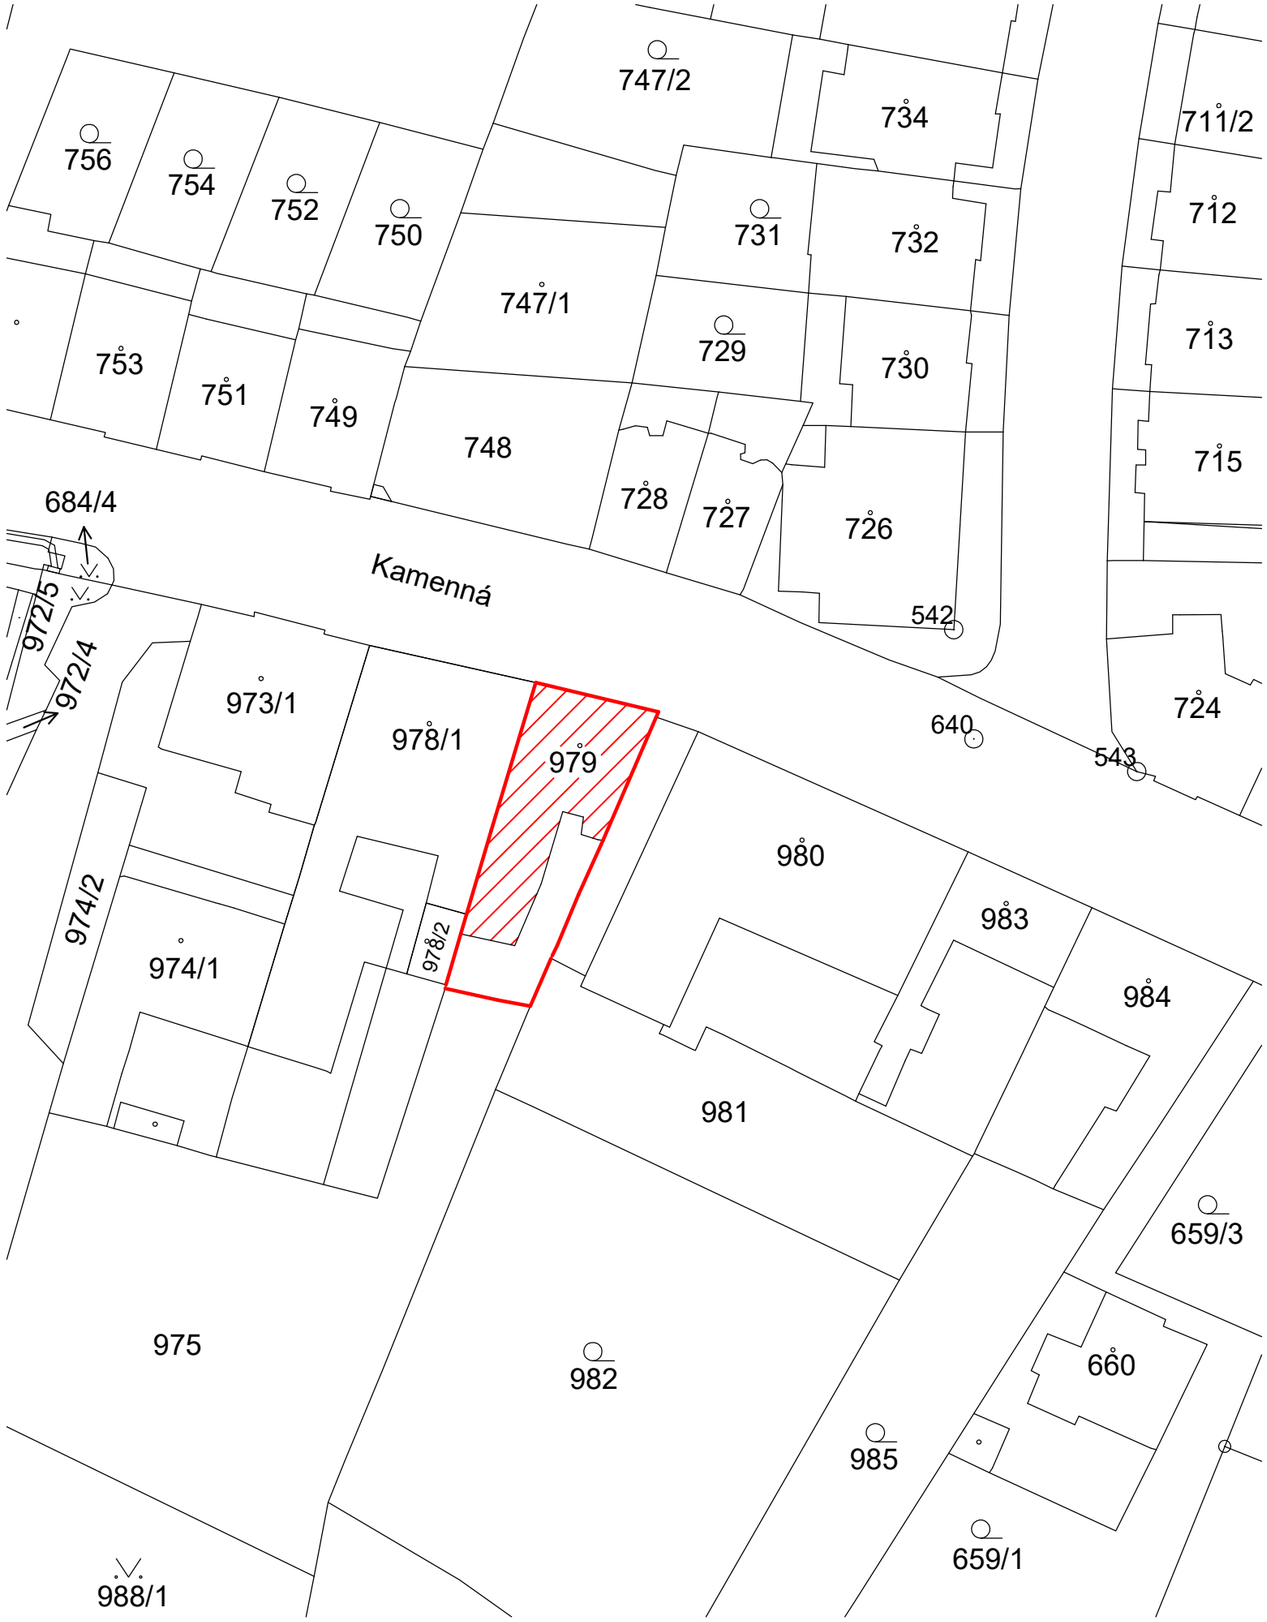

DOTČENÉ PARCELY:

PARCELA ČÍSLO 979, K.Ú. ŠTÝŘICE (610186)

LEGENDA:

BYTOVÝ DŮM KAMENNÁ 197/23

S

AUTORIZACE:

SOUŘADNICOVÝ SYSTÉM: S-JTSK
VÝŠKOVÝ SYSTÉM: Bpv
±0,000 = úroveň podlahy bytu

ZODPOVĚDNÝ PROJEKTANT:	VYPRACOVAL:	KRESLIL:
Ing. Jiří Hlučil	Ing. Jiří Hlučil	Ing. Jiří Hlučil

STAVBA:

STAVEBNÍ ÚPRAVY BYTU
KAMENNÁ 197/23, byt č.5

Ing. Jiří Hlučil
Bohuslava Martinů 50
602 00 Brno

www.projekcni-kancelar.cz

STUPEŇ:
DOKUMENTACE PRO PROVEDENÍ STAVBY

ČÁST:
C SITUAČNÍ VÝKRESY

OBSAH:
KATASTRÁLNÍ SITUAČNÍ VÝKRES

ZODPOVĚDNÝ PROJEKTANT:
Ing. Jiří Hlučil
Bohuslava Martinů 50
602 00 Brno

INVESTOR:
Statutární město Brno
Dominikánské náměstí 196/1
602 00 Brno

Č. VÝKRESU:	MĚŘÍTKO:	PARÉ:	FORMÁT:	DATUM:
C.01	1:500	1 2 3	2xA4	09/2023