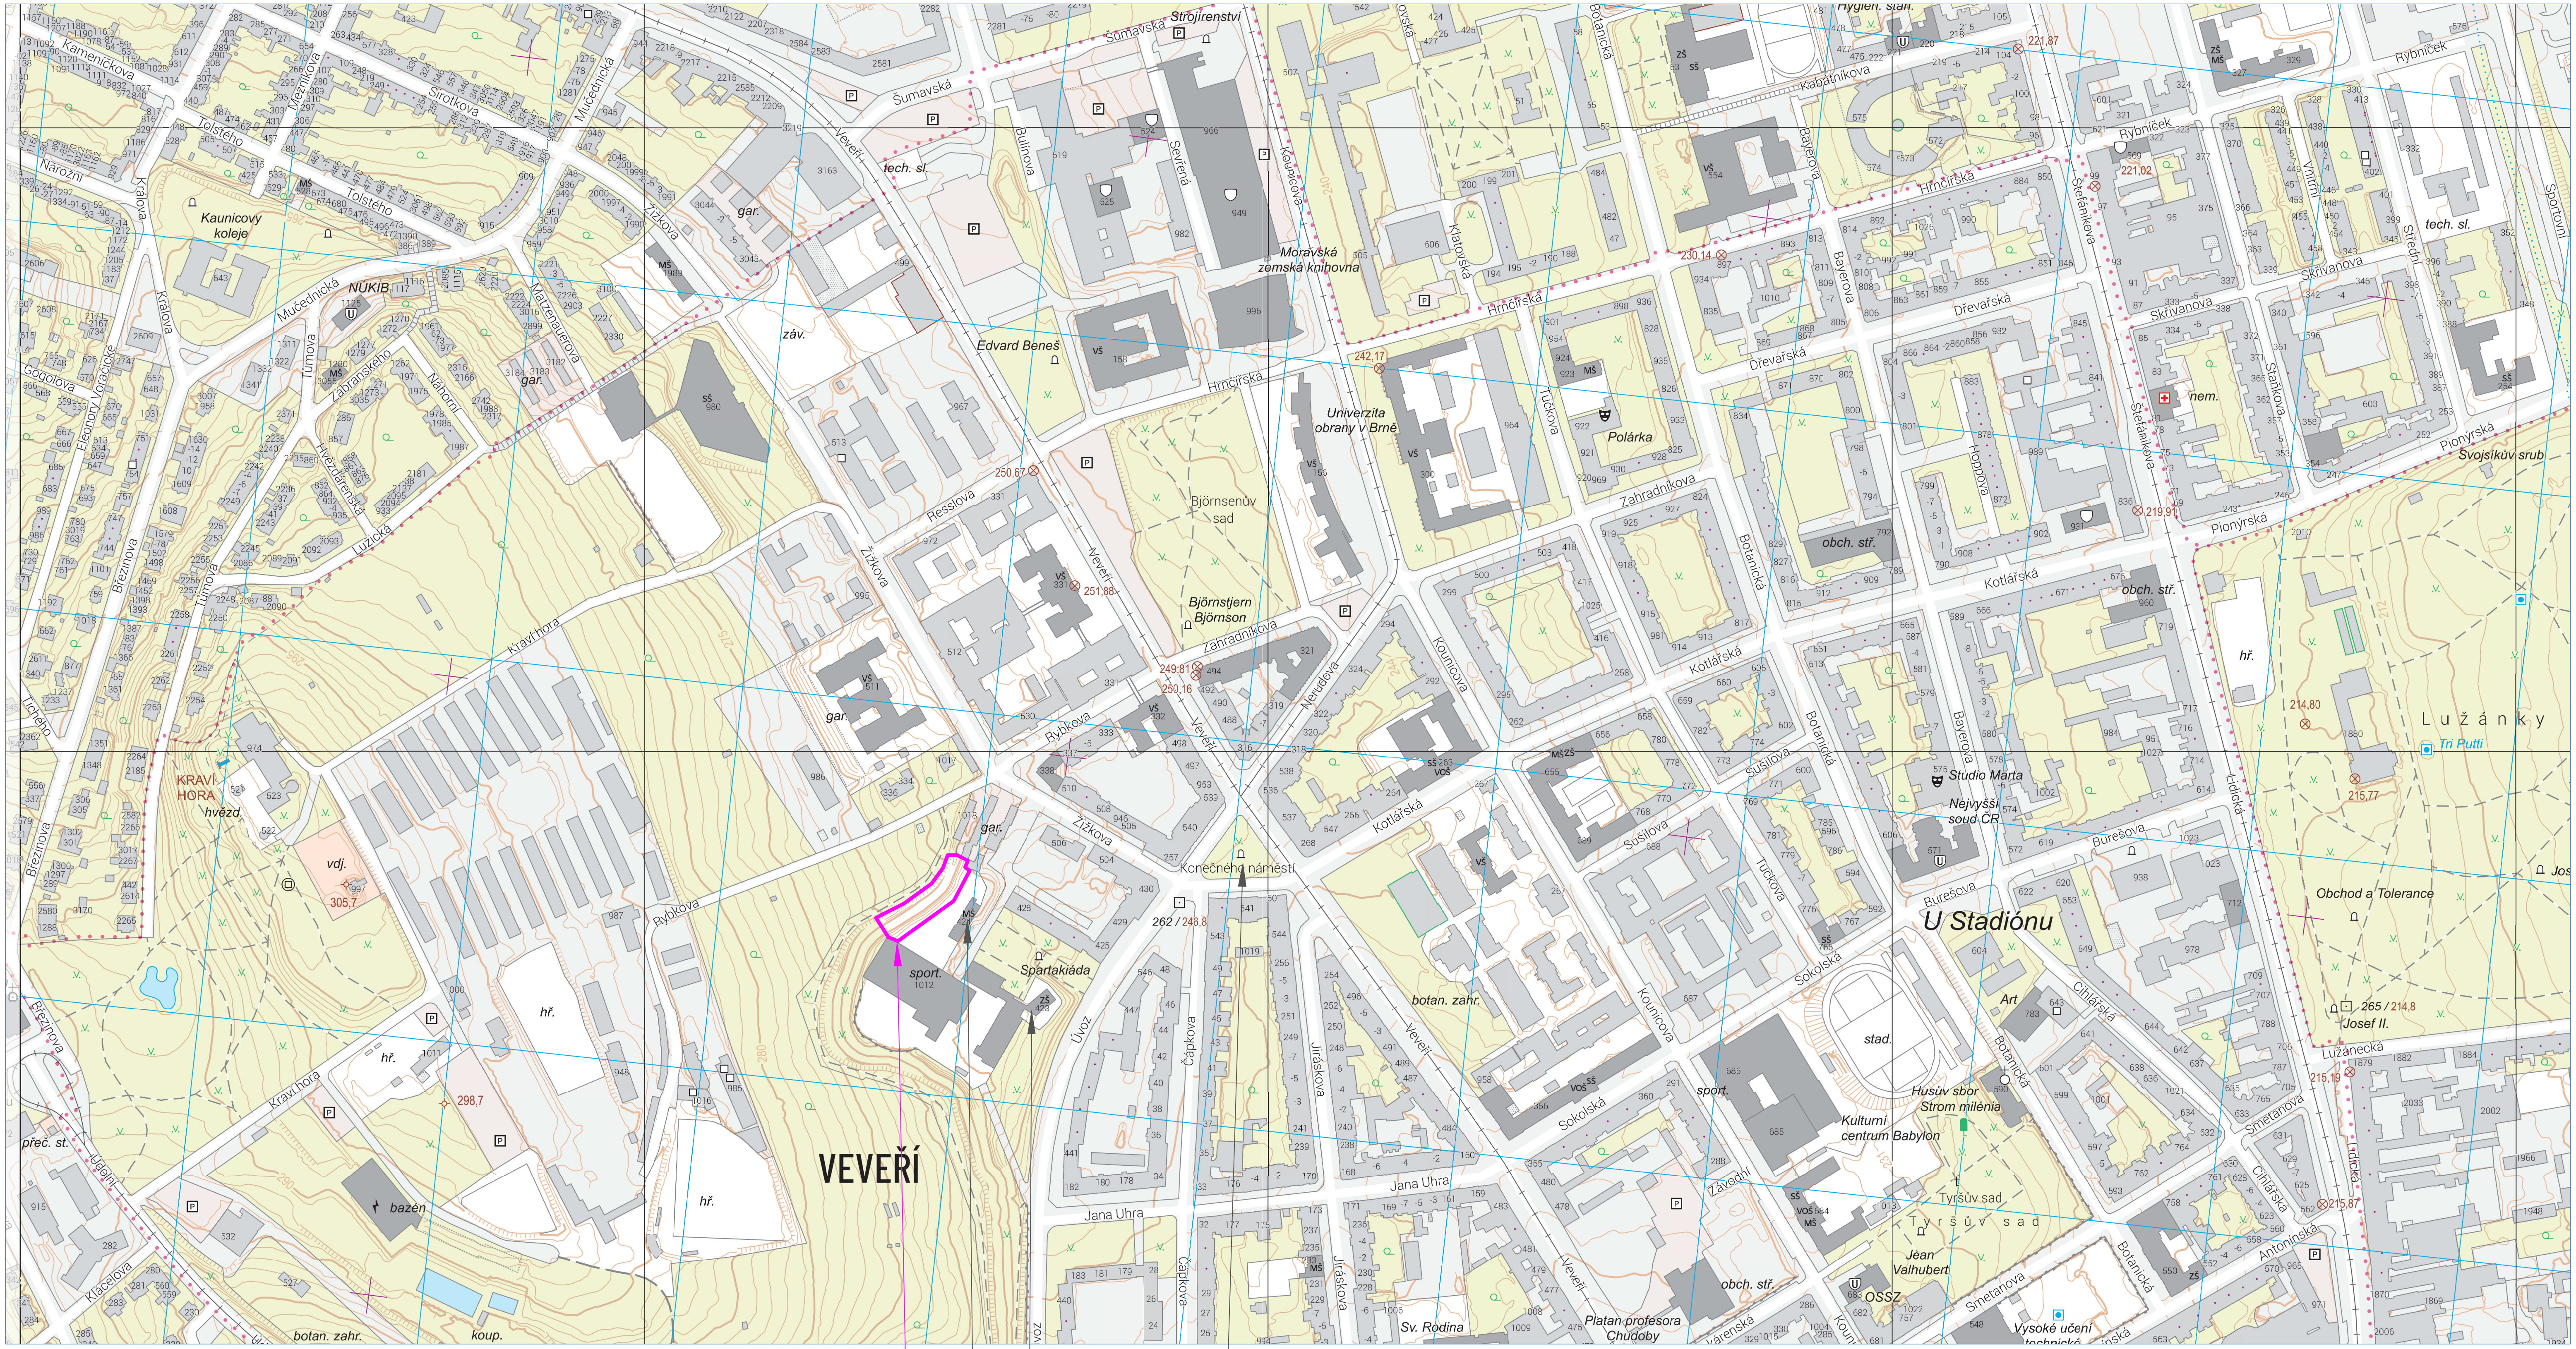

INVESTOR : Statutární město Brno, MČ Brno – střed, Odbor školství, sportu, kultury a mládeže Úřadu MČ, Dominikánská 2, Brno

MŠ BRNO, Úvoz 57 – kácení a výsadba náhradní zeleně ve svahu

VEDOUCÍ PROJEKTANT :	ING. JITKA VÁGNEROVÁ	DODAVATEL :	Atelier V8 s. r. o. Ve Žmolích 10 675 72 Kralice n./Osl. vagnerova.jit@seznam.cz tel.: 723 078 457
VYPRACOVALA:	ING. JITKA VÁGNEROVÁ		
KONTROLOVALA :	ING. JITKA VÁGNEROVÁ		
NÁZEV VÝKRESU :	Širší vztahy	DATUM :	09/2023
		ČÍSLO ZAKÁZKY :	16/2023
		MĚŘÍTKO :	1:5000
		PARÉ :	ČÍSLO VÝKRESU : 01