


## ŘEZ B-B'

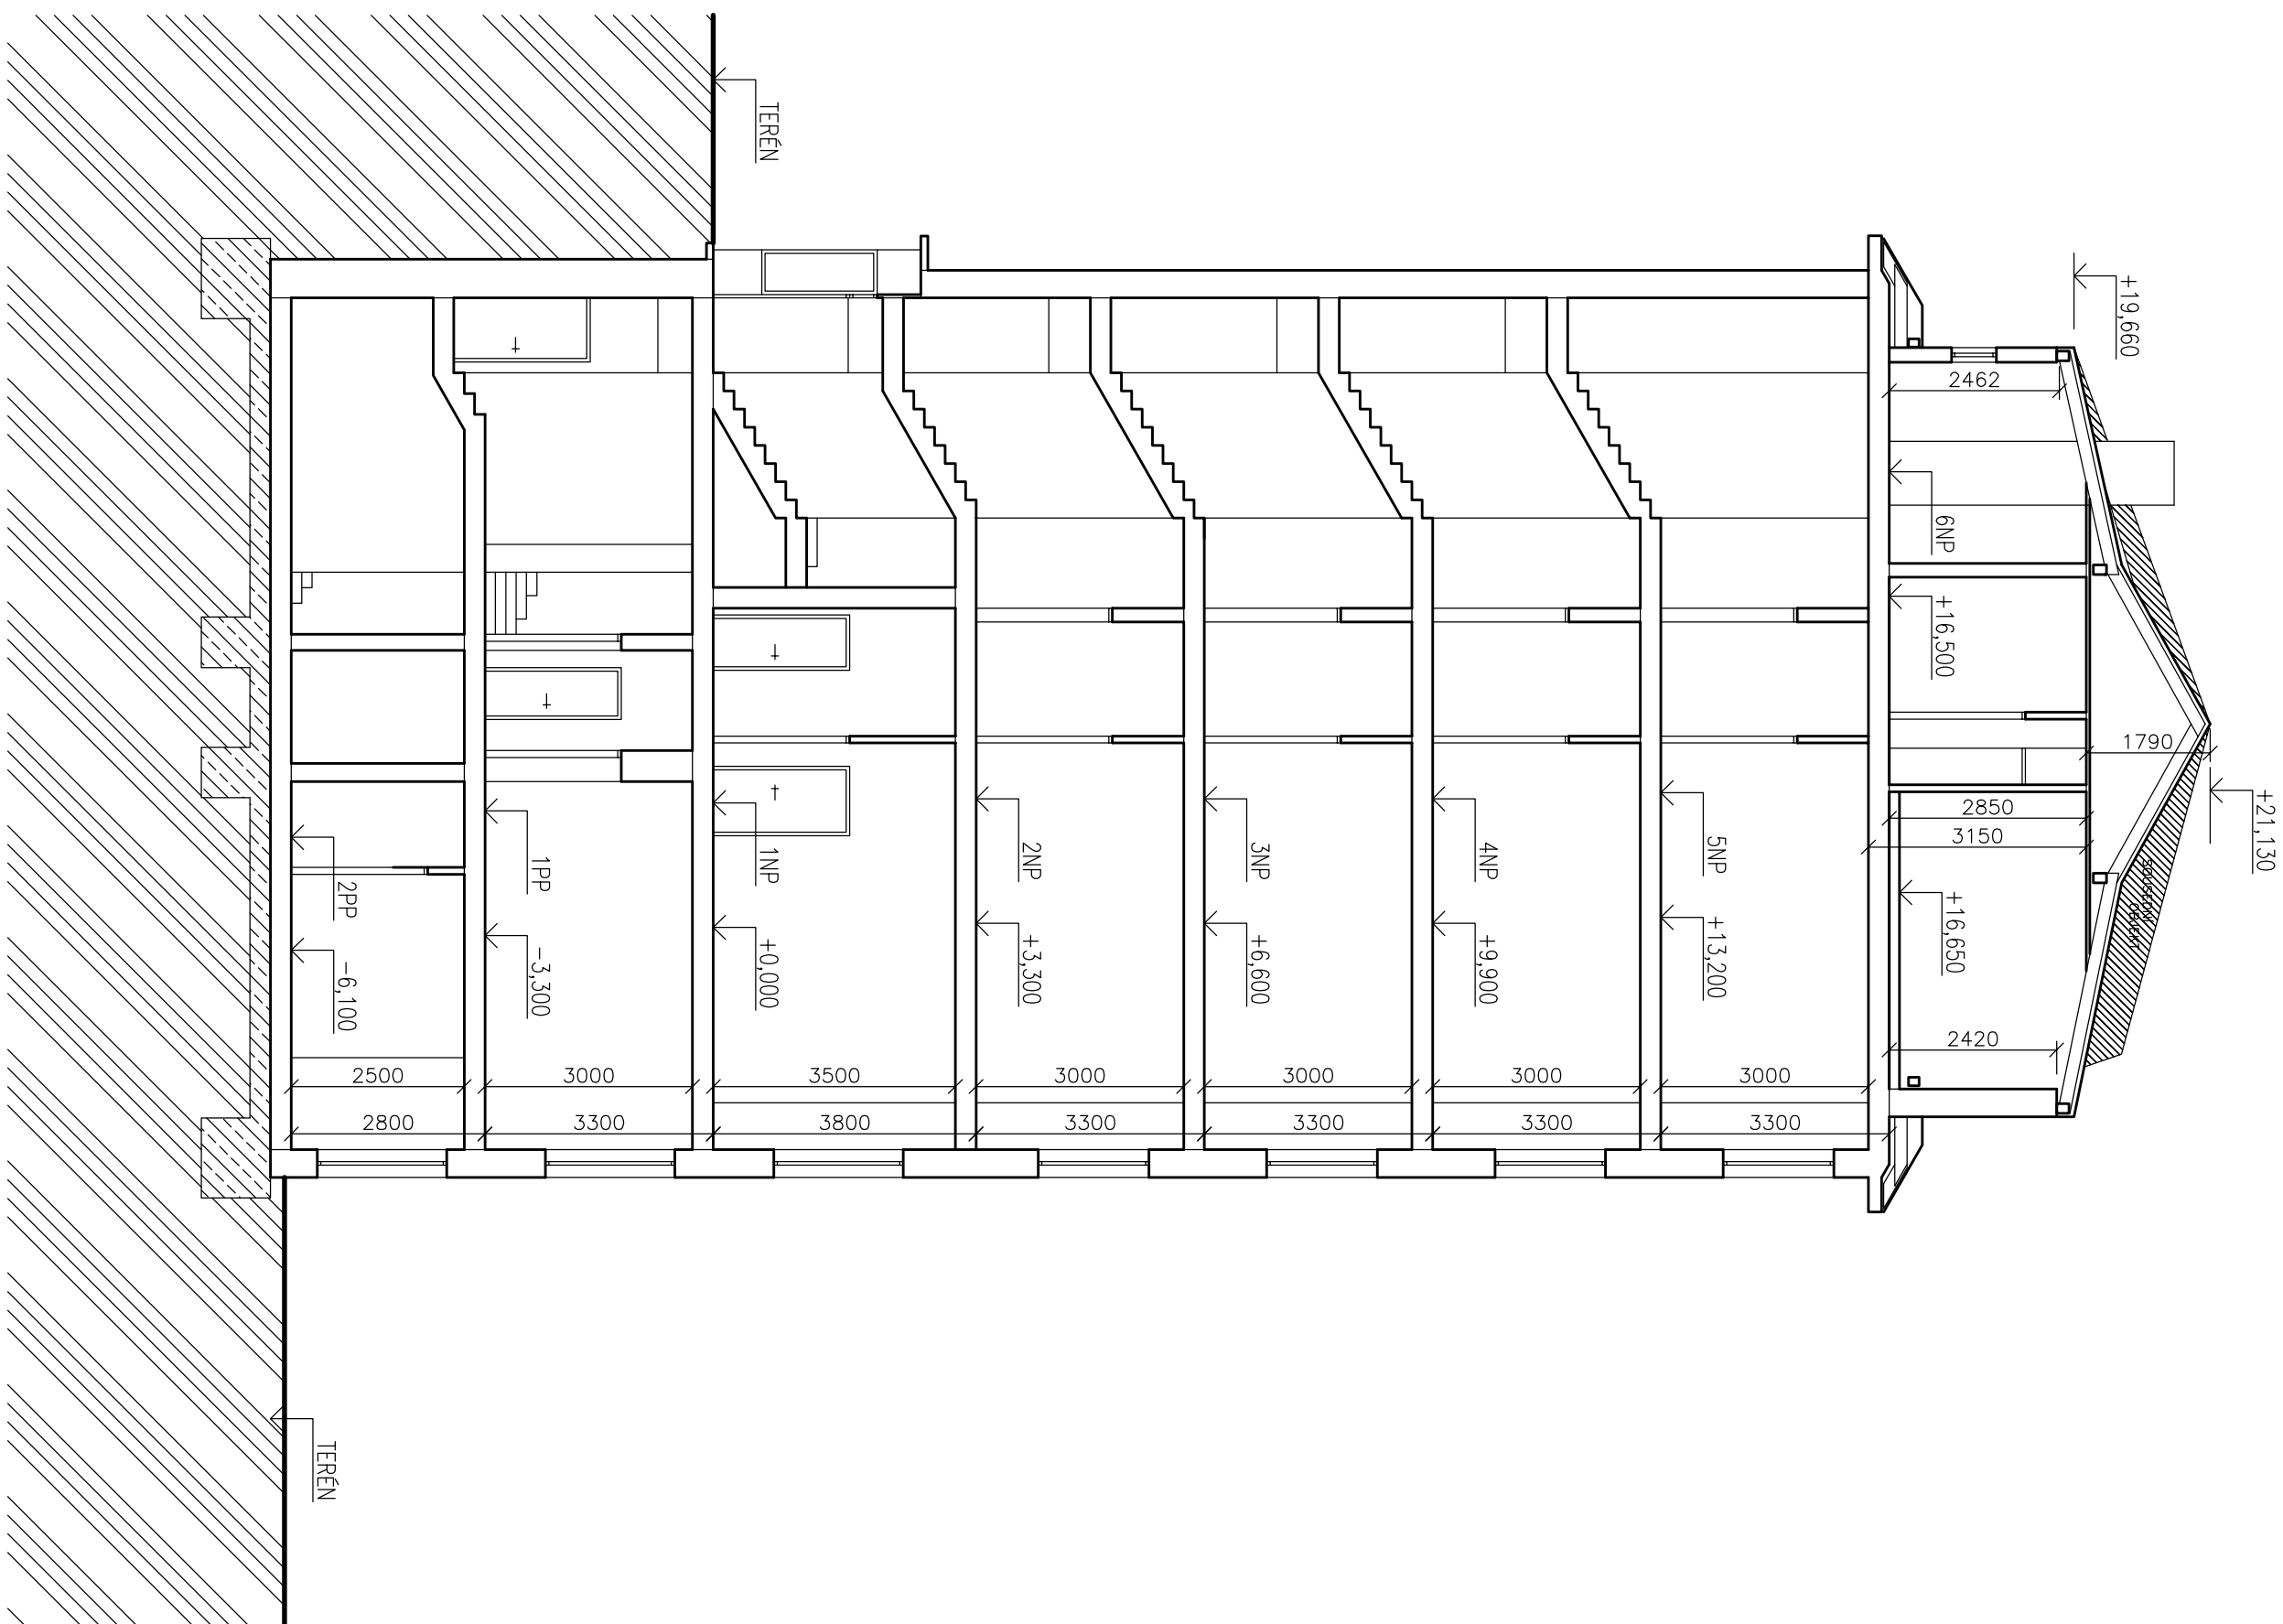

WRH

ATELIER, STATOPRÁVKA ČČCHA 35, 612 00 BRNO  
ING. ARCH. MICHAL KRISTEN  
ING. MARTIN RYCHTECKÝ  
ING. MARTIN RYCHTECKÝ  
JAKUB MICHALK  
STATUTÁRNÍ MÍSTO BRNO

PASPORTIZACE  
M17\_418  
03/2019

STAVEBNÍ ČÁST  
M 1:100  
D-10