


LEGENDA MÍSTNOSTÍ

PROSTOR	Č.M.	ÚČEL MÍSTNOSTI	PLOCHA	PODLAHA	TOPENÍ
SPOLEČNÝ	1.000.01	CHODBA A SCHODIŠTĚ	13,40	BETON	
	1.000.02	VÝTAH	1,70		
CELKOVÁ VÝMĚRA			15,10		
101	1.101.01	CHODBA	4,50	KOBEREC	OTOPNÉ TĚLESO
	1.101.02	KOUPELNA	7,00	DLAŽBA	OTOPNÉ TĚLESO
	1.101.03	KOUPELNA	1,80	DLAŽBA	
	1.101.04	ZÁCHOD	1,30	DLAŽBA	
	1.101.05	ZÁCHOD	1,50	DLAŽBA	
	1.101.06	CHODBA A SCHODIŠTĚ	5,40	PVC	
	1.101.07	POKOJ	13,20	DLAŽBA	
CELKOVÁ VÝMĚRA			98,50	PVC	OTOPNÉ TĚLESO
CELKOVÁ VÝMĚRA DLE VYHLÁŠKY			133,20		
			137,30		

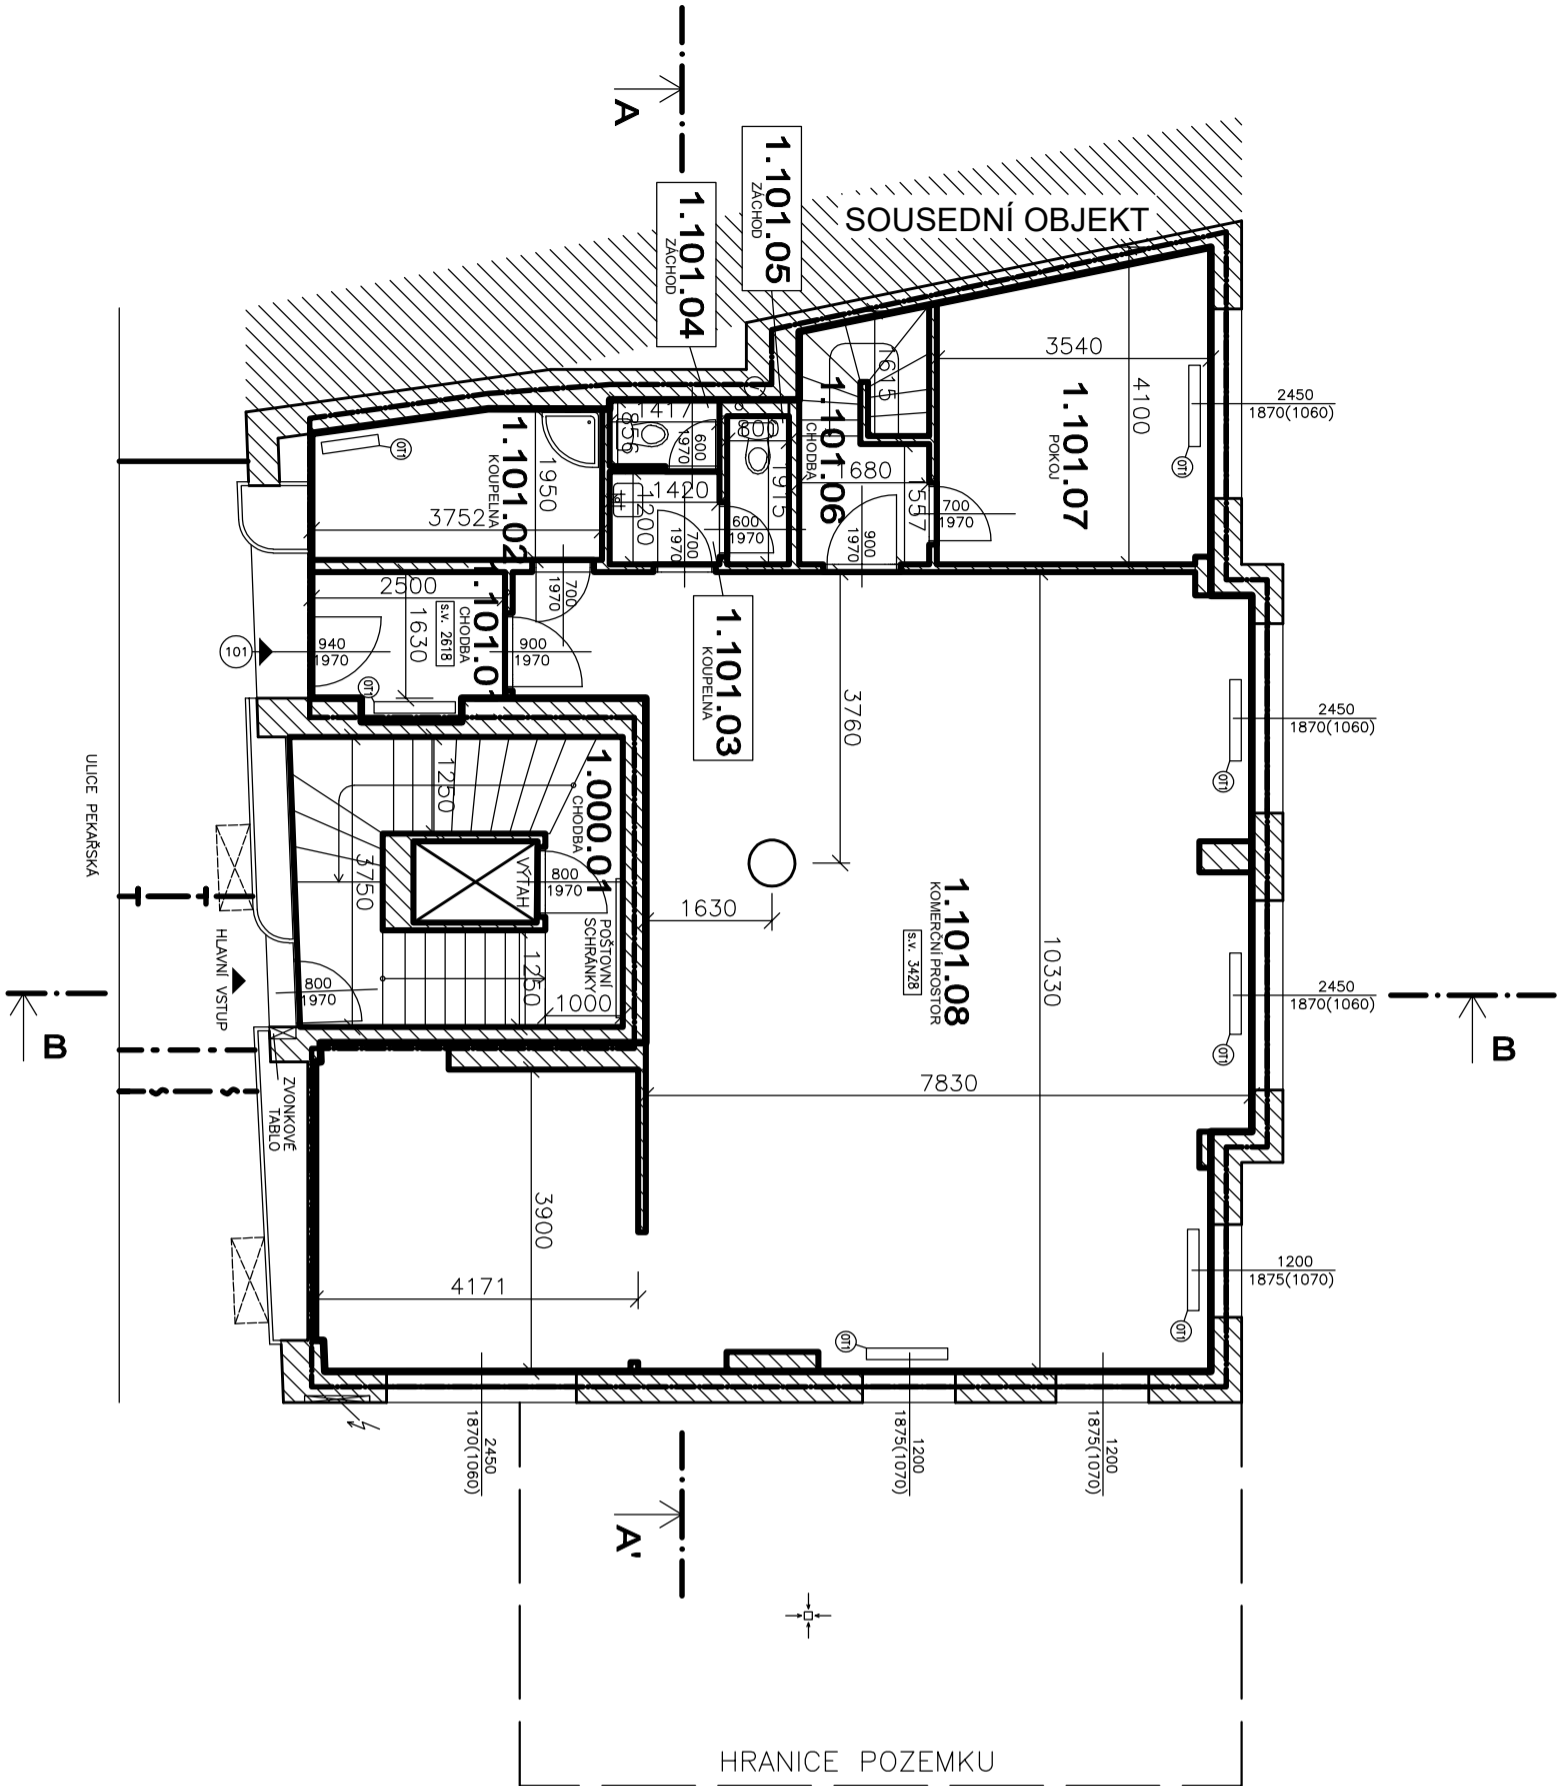

LEGENDA SPECIFIKACÍ

- K1

KOTEL

V

VODOMĚR

OT1

OTOPNÉ TĚLESO
- 4—4—4—4—

PŘÍPOJKA PLYNU

—- - - - -

PŘÍPOJKA VODY


—~~~~~

PŘÍPOJKA ELEKTRINY


—————

TEPLOVOD

ARCHITEKT  
MICHAL KRISTEN

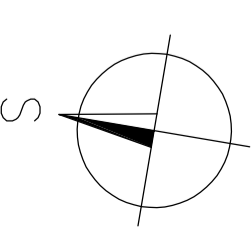

±0,000 = PODLAHA V 1.NP – NAVRH

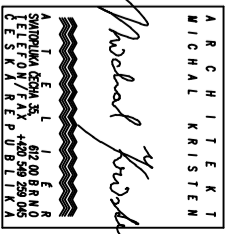

ZHOTOVITEL:  
GENERALNÍ PROJEKTANT:  
ZODPOVĚDNÝ PROJEKTANT:  
KONTROLOVAL:  
VYPRACOVAL:  
INVESTOR:

ATELIER, SVATOPLUKA ČECHA 35, 612 00 BRNO  
ING. ARCH. MICHAL KRISTEN  
ING. MARTIN RYCHTECKÝ  
ING. MARTIN RYCHTECKÝ  
JAKOB MICHALIK  
STATUTÁRNÍ MÍSTO BRNO

BYTOVÝ DŮM  
PEKAŘSKÁ 391/25, BRNO 602 00

STUPEŇ PROJEKTU:  
ZAKÁZKOVÉ ČÍSLO:  
DATUM:

PASPORTIZACE  
M17\_418  
03/2019

PUDORYS 1NP  
STAVEBNÍ ČÁST

MĚŘÍTKO:  
ČÍSLO VÝKRESU:

M 1:100  
D-03