


1. PP

PROSTOR	OZN.	NÁZEV	PLOCHA m2	PODLAHA	TOPENÍ
SPOLEČNÝ	-1.000.01	SCHODIŠTĚ	8.4	BETON	
	-1.000.02	CHODBA	11.0	BETON	
	-1.000.03	SKLEP	21.5	BETON	
	-1.000.04	SKLEP	11.6	BETON	
	-1.000.05	KOTELNA	20.1	BETON	
CELKOVÁ VÝMĚRA			72.6		

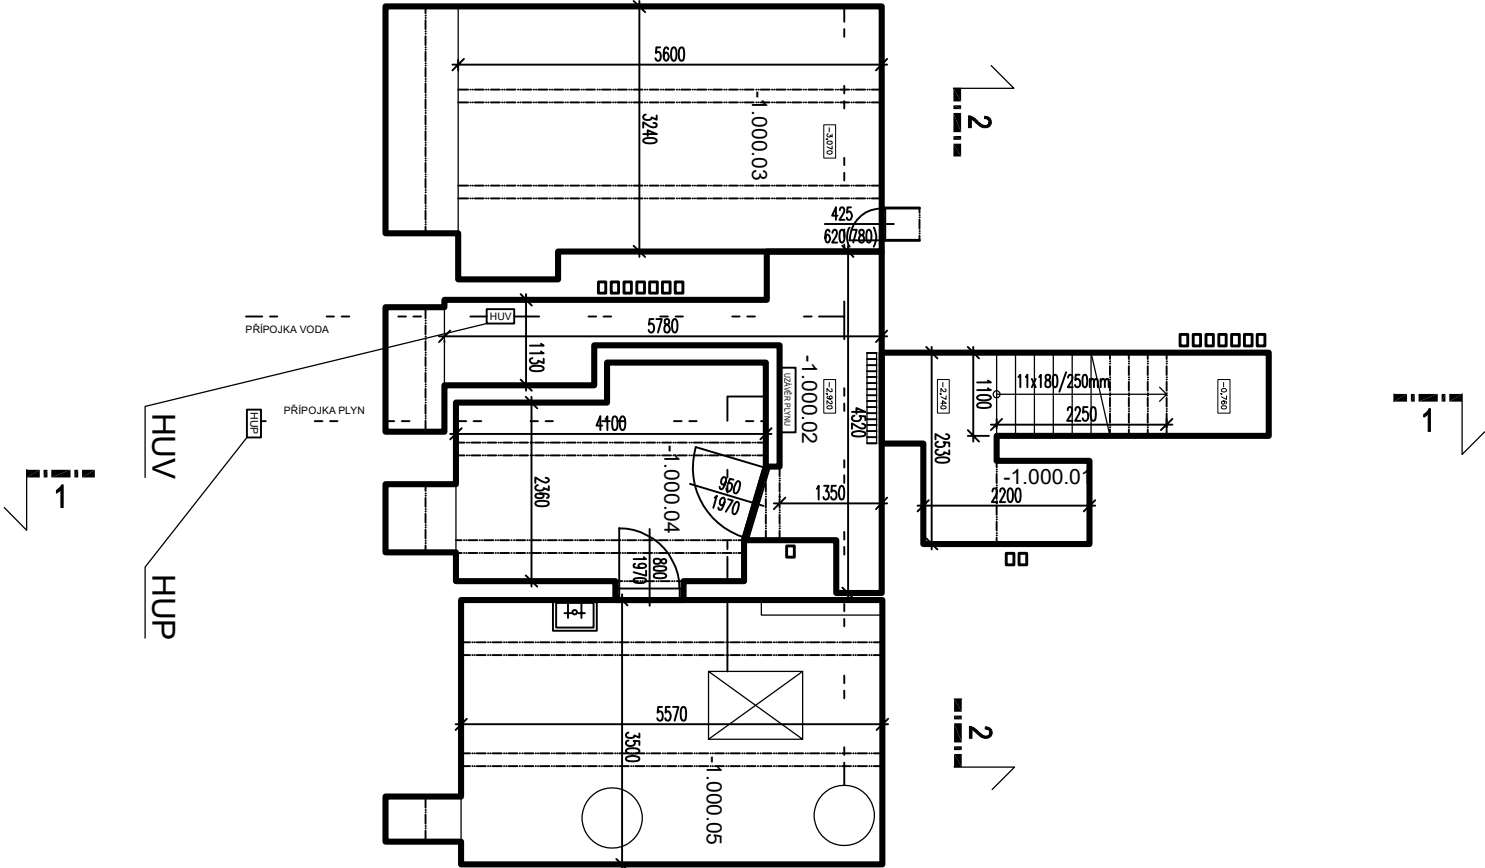

LEGENDA

- HLAVNÍ UZÁVĚR PLYNU
- HLAVNÍ UZÁVĚR VODY
- PLYNOVÝ KOTEL
- ZÁSOBNÍK NA TEPLOU VODU

±0,000 = PODLAHA V 1.NP – NÁVRH

ARCHITEKT
MICHAL KRISTEN
Michal Kristen
AUTOR ZPRÁVY
ING. ARCH. MICHAL KRISTEN
ING. MARTIN RYCHTECKÝ
ING. MARTIN RYCHTECKÝ
ING. ARCH. KAROLINA ČEROVÁ
STATUTÁRNÍ MÍSTO BRNO

ZHOTOVITEL:
GENERAČNÍ PROJEKTANT:
ZODPOVĚDNÝ PROJEKTANT:
KONTROLOVAL:
VYPRACOVAL:
INVESTOR:
ATELIER, SVATOPLUKA ČECHA 35, 612 00 BRNO
ING. ARCH. MICHAL KRISTEN
ING. MARTIN RYCHTECKÝ
ING. MARTIN RYCHTECKÝ
ING. ARCH. KAROLINA ČEROVÁ
STATUTÁRNÍ MÍSTO BRNO

BYTOVÝ DUM (218)
PEKAŘSKÁ 414/30, BRNO, 602 00

STUPEŇ PROJEKTU:
ZAKÁZKOVÉ ČÍSLO:
DATUM:
PASPORTIZACE
M17_418
06/2019


PUDORYS 1. PP

STAVEBNÍ ČÁST

MĚŘÍTKO:
ČÍSLO VÝKRESU:

M 1:100
D-01

1. NP

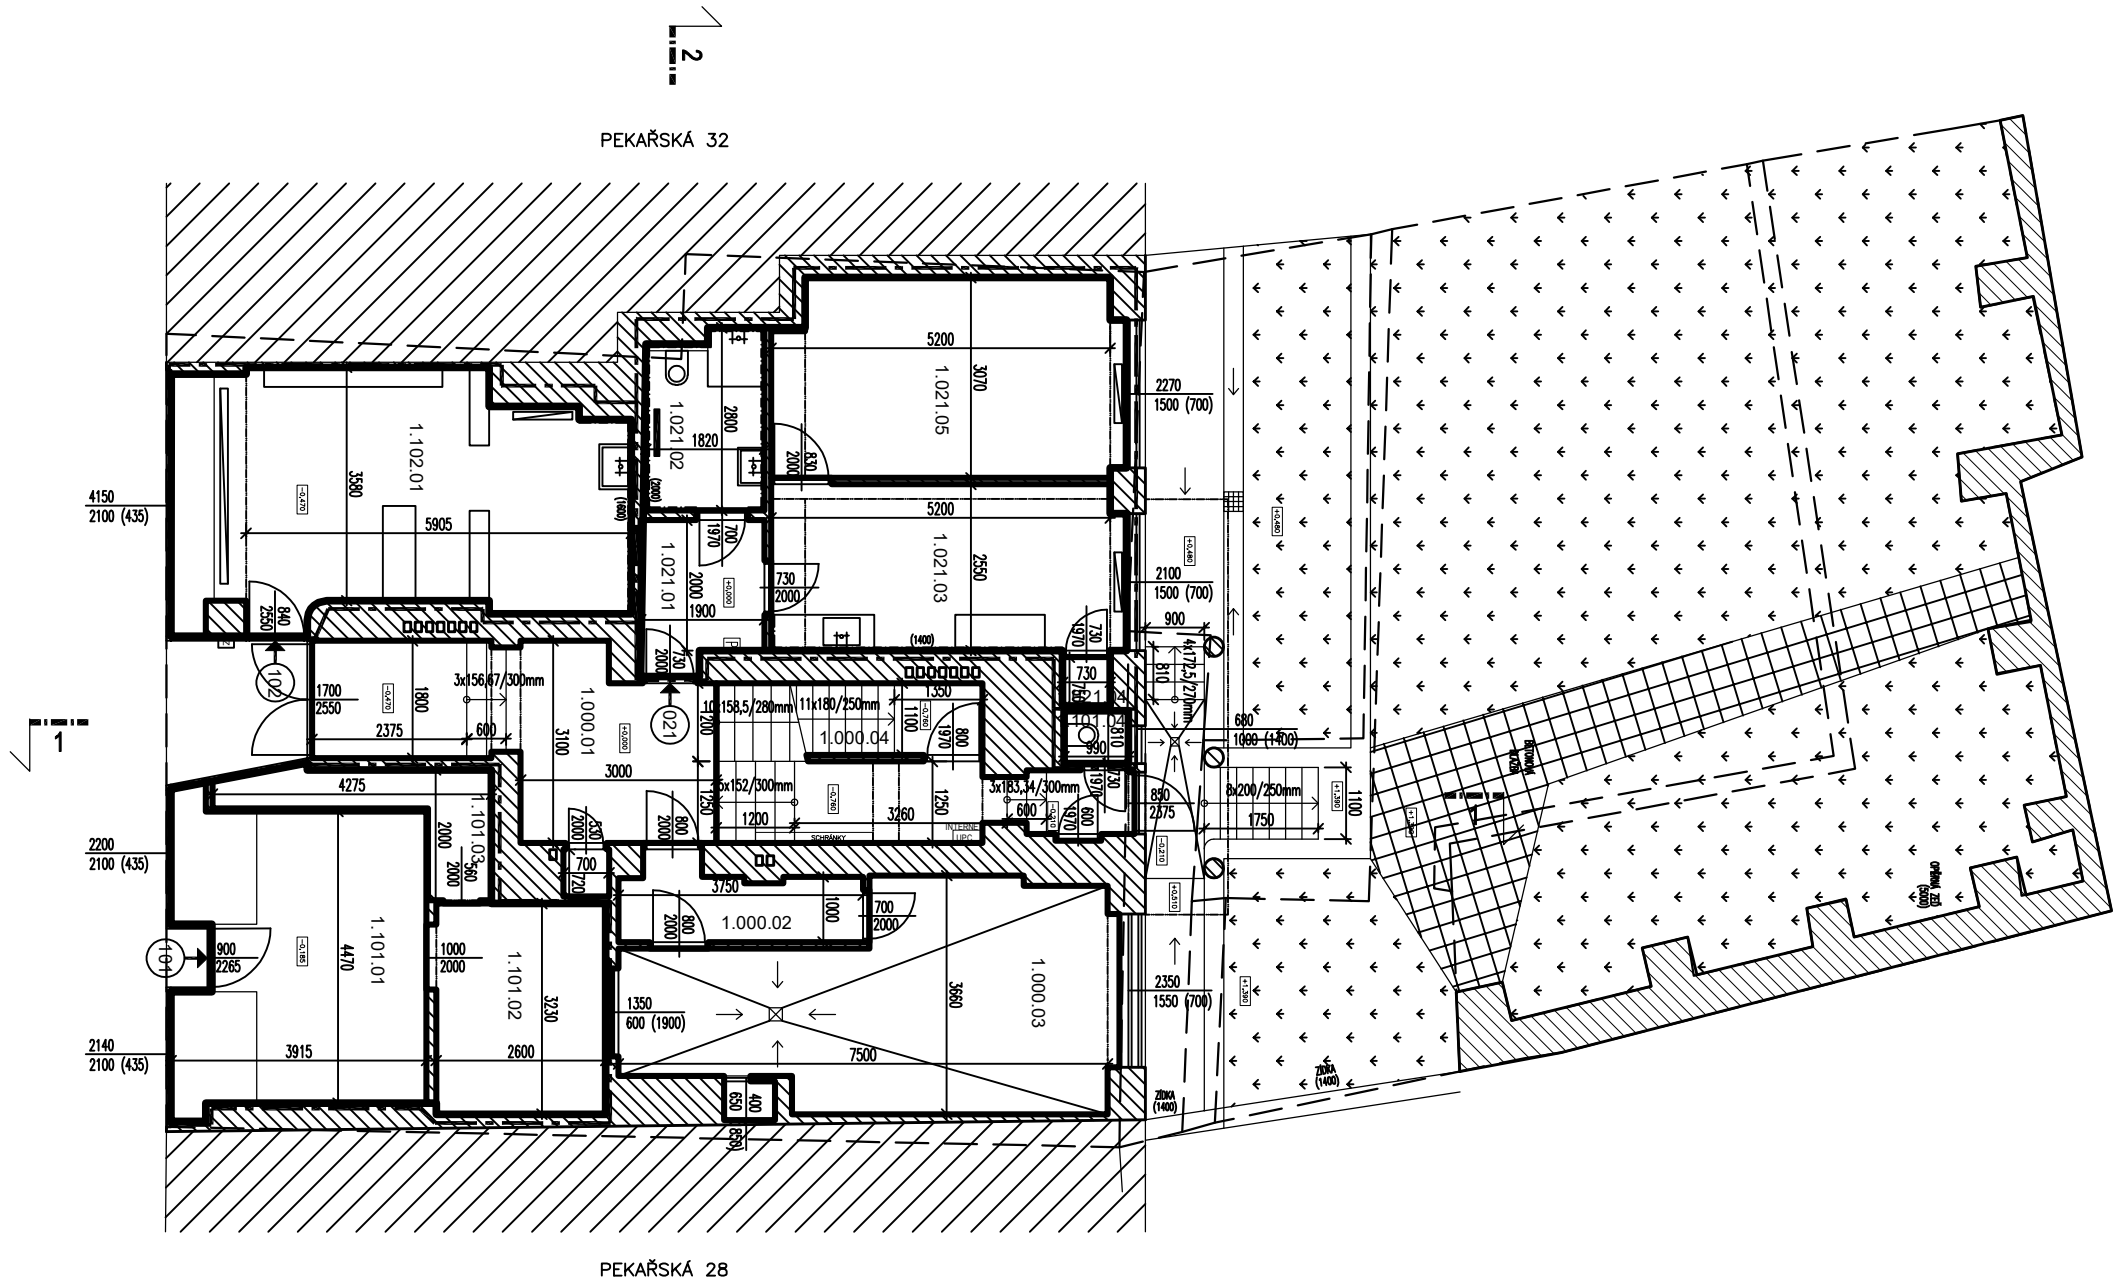

PROSTOR	OZN.	NÁZEV	PLOCHA m2	PODLAHA	TOPENÍ
SPOLEČNÝ	1.000.01	CHODBA	14.5	KAMENÁ DLAŽBA	
	1.000.02	SKLAD	4.3	BETON	
	1.000.03	SKLAD	22.4	BETON	
	1.000.04	SCHODIŠTĚ	12.0		
CELKOVÁ VYMĚRA			53.2		
021	1.021.01	CHODBA	4.4	PVC	
	1.021.02	KOUPELNA	4.9	KER DLAŽBA	
	1.021.03	KUCHYŇ	14.0	PVC	RADIÁTOR
	1.021.04	KOMORA	0.5	KER DLAŽBA	
CELKOVÁ VYMĚRA			16.1	V.L.V.Y.+KOBREK	RADIÁTOR
CELKOVÁ VYMĚRA DLE VYHLÁŠKY			39.9		
101	1.101.01	OBCHOD	17.2	-	
	1.101.02	SKLAD	8.5	-	
	1.101.03	SKLAD	3.9	-	
	1.101.04	WC	0.8	KER DLAŽBA	
CELKOVÁ VYMĚRA			30.4		
CELKOVÁ VYMĚRA DLE VYHLÁŠKY			31.0		
102			24.9	KER DLAŽBA	RADIÁTOR
CELKOVÁ VYMĚRA			24.9		
CELKOVÁ VYMĚRA DLE VYHLÁŠKY			25.3		

- LEGENDA
- RADIÁTOR
 - EL. POJISTKY
 - SLABOPROUD
 - ELEKTRICKÝ VRÁTNÝ
 - CENTRÁLNÍ ROZVĚDĚČ
 - ELEKTRO
 - SCHŘÁNKY
 - ELEKTROMĚRY
 - PL.VYOMĚR
 - VNĚŠÍ HRANICE DLE KATASTRU NEMOVITOSTÍ
 - VNITŘNÍ HRANICE DLE KATASTRU NEMOVITOSTÍ
 - HRANICE BYTOVÝCH ANEBYTOVÝCH PROSTOR

±0,000 = PODLAHA V 1.NP – NÁVRH


ARCHITECT
MICHAL KRISTEN
Ing. Michal Kristen
Ing. Martin Rychter
Ing. Martin Rychter
Ing. Arch. Karolína Černá
STATUTÁRNÍ MĚSTO BRNO

ZHOTOVIL:
GENERÁLNÍ PROJEKTANT:
ZODPOVĚDNÝ PROJEKTANT:
KONTROLOVAL:
VYPRACOVAL:
INVESTOR:
ATELIER, SVAŽOVKA ČECHA 35, 612 00 BRNO
ING. ARCH. MICHAL KRISTEN
ING. MARTIN RYCHTER
ING. MARTIN RYCHTER
ING. ARCH. KAROLÍNA ČERNÁ
STATUTÁRNÍ MĚSTO BRNO

BYTOVÝ DŮM (218)
PEKAŘSKÁ 414/30, BRNO, 602 00


STUPĚŇ PROJEKTU:
ZAKÁZKOVÉ ČÍSLO:
DATUM:

PŮDORYS 1. NP
MĚŘÍTKO:
ČÍSLO VÝKRESU:

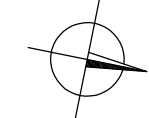

STAVEBNÍ ČÁST
M 1:100
D-02

2. NP

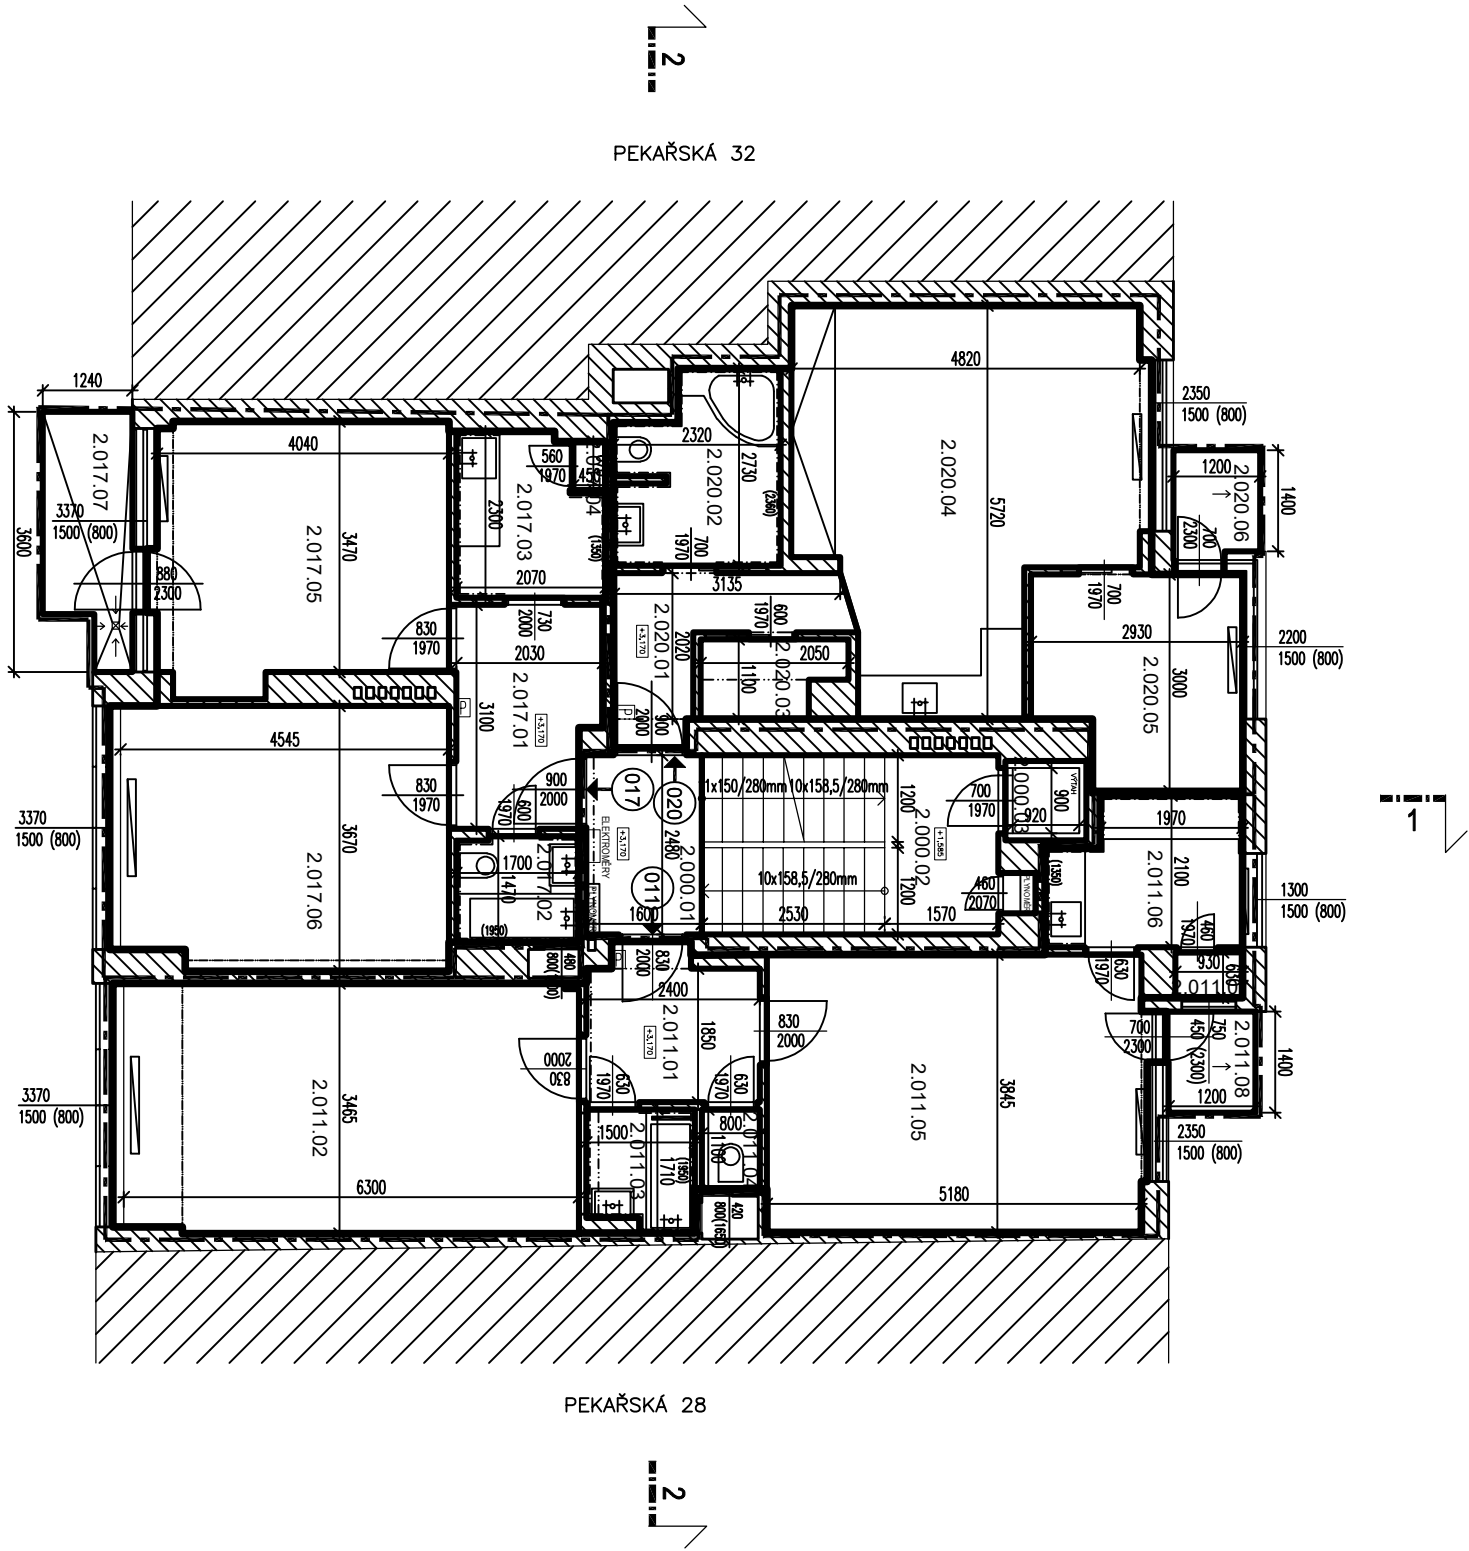

PROSTOR	OZN.	NAZEV	PLOCHA m2	PODLAHA	TOPENÍ
SPOLEČNÝ	2.000.01	CHODBA	4.3	CEM. DLAŽBA	
	2.000.02	SCHODIŠTĚ	10.5	TERACO	
	2.000.03	VÝTAH	1.2		
CELKOVÁ VYMĚRA			16.0		
020	2.020.01	CHODBA	4.5	KER. DLAŽBA	
	2.020.02	KOUPELNA	5.6	KER. DLAŽBA	
	2.020.03	SKLAD	2.0	KER. DLAŽBA	
	2.020.04	POKJ+KK	22.7	VL.SYS	RADIÁTOR
	2.020.05	POKJ	8.0	VL.SYS	RADIÁTOR
CELKOVÁ VYMĚRA			1.9	KER. DLAŽBA	
CELKOVÁ VYMĚRA DLE VYHLÁŠKY			44.7		
017	2.017.01	CHODBA	6.2	PVC	
	2.017.02	KOUPELNA	2.5	KER. DLAŽBA	
	2.017.03	KUCHYNĚ	4.3	PVC	
	2.017.04	KOMORA	0.3	PVC	
	2.017.05	POKJ	14.6	VL.SYS	RADIÁTOR
CELKOVÁ VYMĚRA			16.9	VL.SYS	RADIÁTOR
CELKOVÁ VYMĚRA DLE VYHLÁŠKY			4.1	KER. DLAŽBA	
CELKOVÁ VYMĚRA DLE VYHLÁŠKY			48.9		
011	2.011.01	CHODBA	5.2	PVC	
	2.011.02	POKJ	22.2	VL.SYS	RADIÁTOR
	2.011.03	KOUPELNA	2.4	KER. DLAŽBA	ŽEBŘ. OTOPNÉ TĚL.
	2.011.04	WC	0.9	KER. DLAŽBA	
	2.011.05	POKJ	20.3	VL.SYS	RADIÁTOR
	2.011.06	KUCHYNĚ	5.3	KER. DLAŽBA	RADIÁTOR
	2.011.07	KOMORA	5.9	KER. DLAŽBA	
	2.011.08	BALKON	1.7	KER. DLAŽBA	
CELKOVÁ VYMĚRA DLE VYHLÁŠKY			63.9		
CELKOVÁ VYMĚRA DLE VYHLÁŠKY			58.3		

- LEGENDA

RADIÁTOR


EL. POJISTKY

ELEKTROMÉRY

HRANICE BYTOVÝCH ANEBYTOVÝCH PROSTOR

PLYNOMĚR
- ±0,000 = PODLAHA V 1.NP – NÁVRH
- ARCHITEKT
MICHAL KRISTEN
Ing. Arch. Karolína Čebová
Statutární město Brno
- ZHOTOVIL:
GENERÁLNÍ PROJEKTANT:
ZODPOVĚDNÝ PROJEKTANT:
KONTROLOVAL:
VYPRACOVAL:
INVESTOR:
ATELER, SVATOPLUKA ČECHA 35, 612 00 BRNO
ING. ARCH. MICHAL KRISTEN
ING. MARTIN RYCHTECKÝ
ING. MARTIN RYCHTECKÝ
ING. ARCH. KAROLÍNA ČEBOVÁ
STATUTÁRNÍ MĚSTO BRNO
- BYTOVÝ DŮM (218)
PEKAŘSKÁ 414/30, BRNO, 602 00
- STUPEŇ PROJEKTU:
ZAKÁZKOVÉ ČÍSLO:
DATUM:
PASPORTIZACE
M17_418
06/2019
- PODORYS 2. NP
STAVEBNÍ ČÁST
- MĚŘÍTKO:
ČÍSLO VÝKRESU:
M 1:100
D-03

3. NP

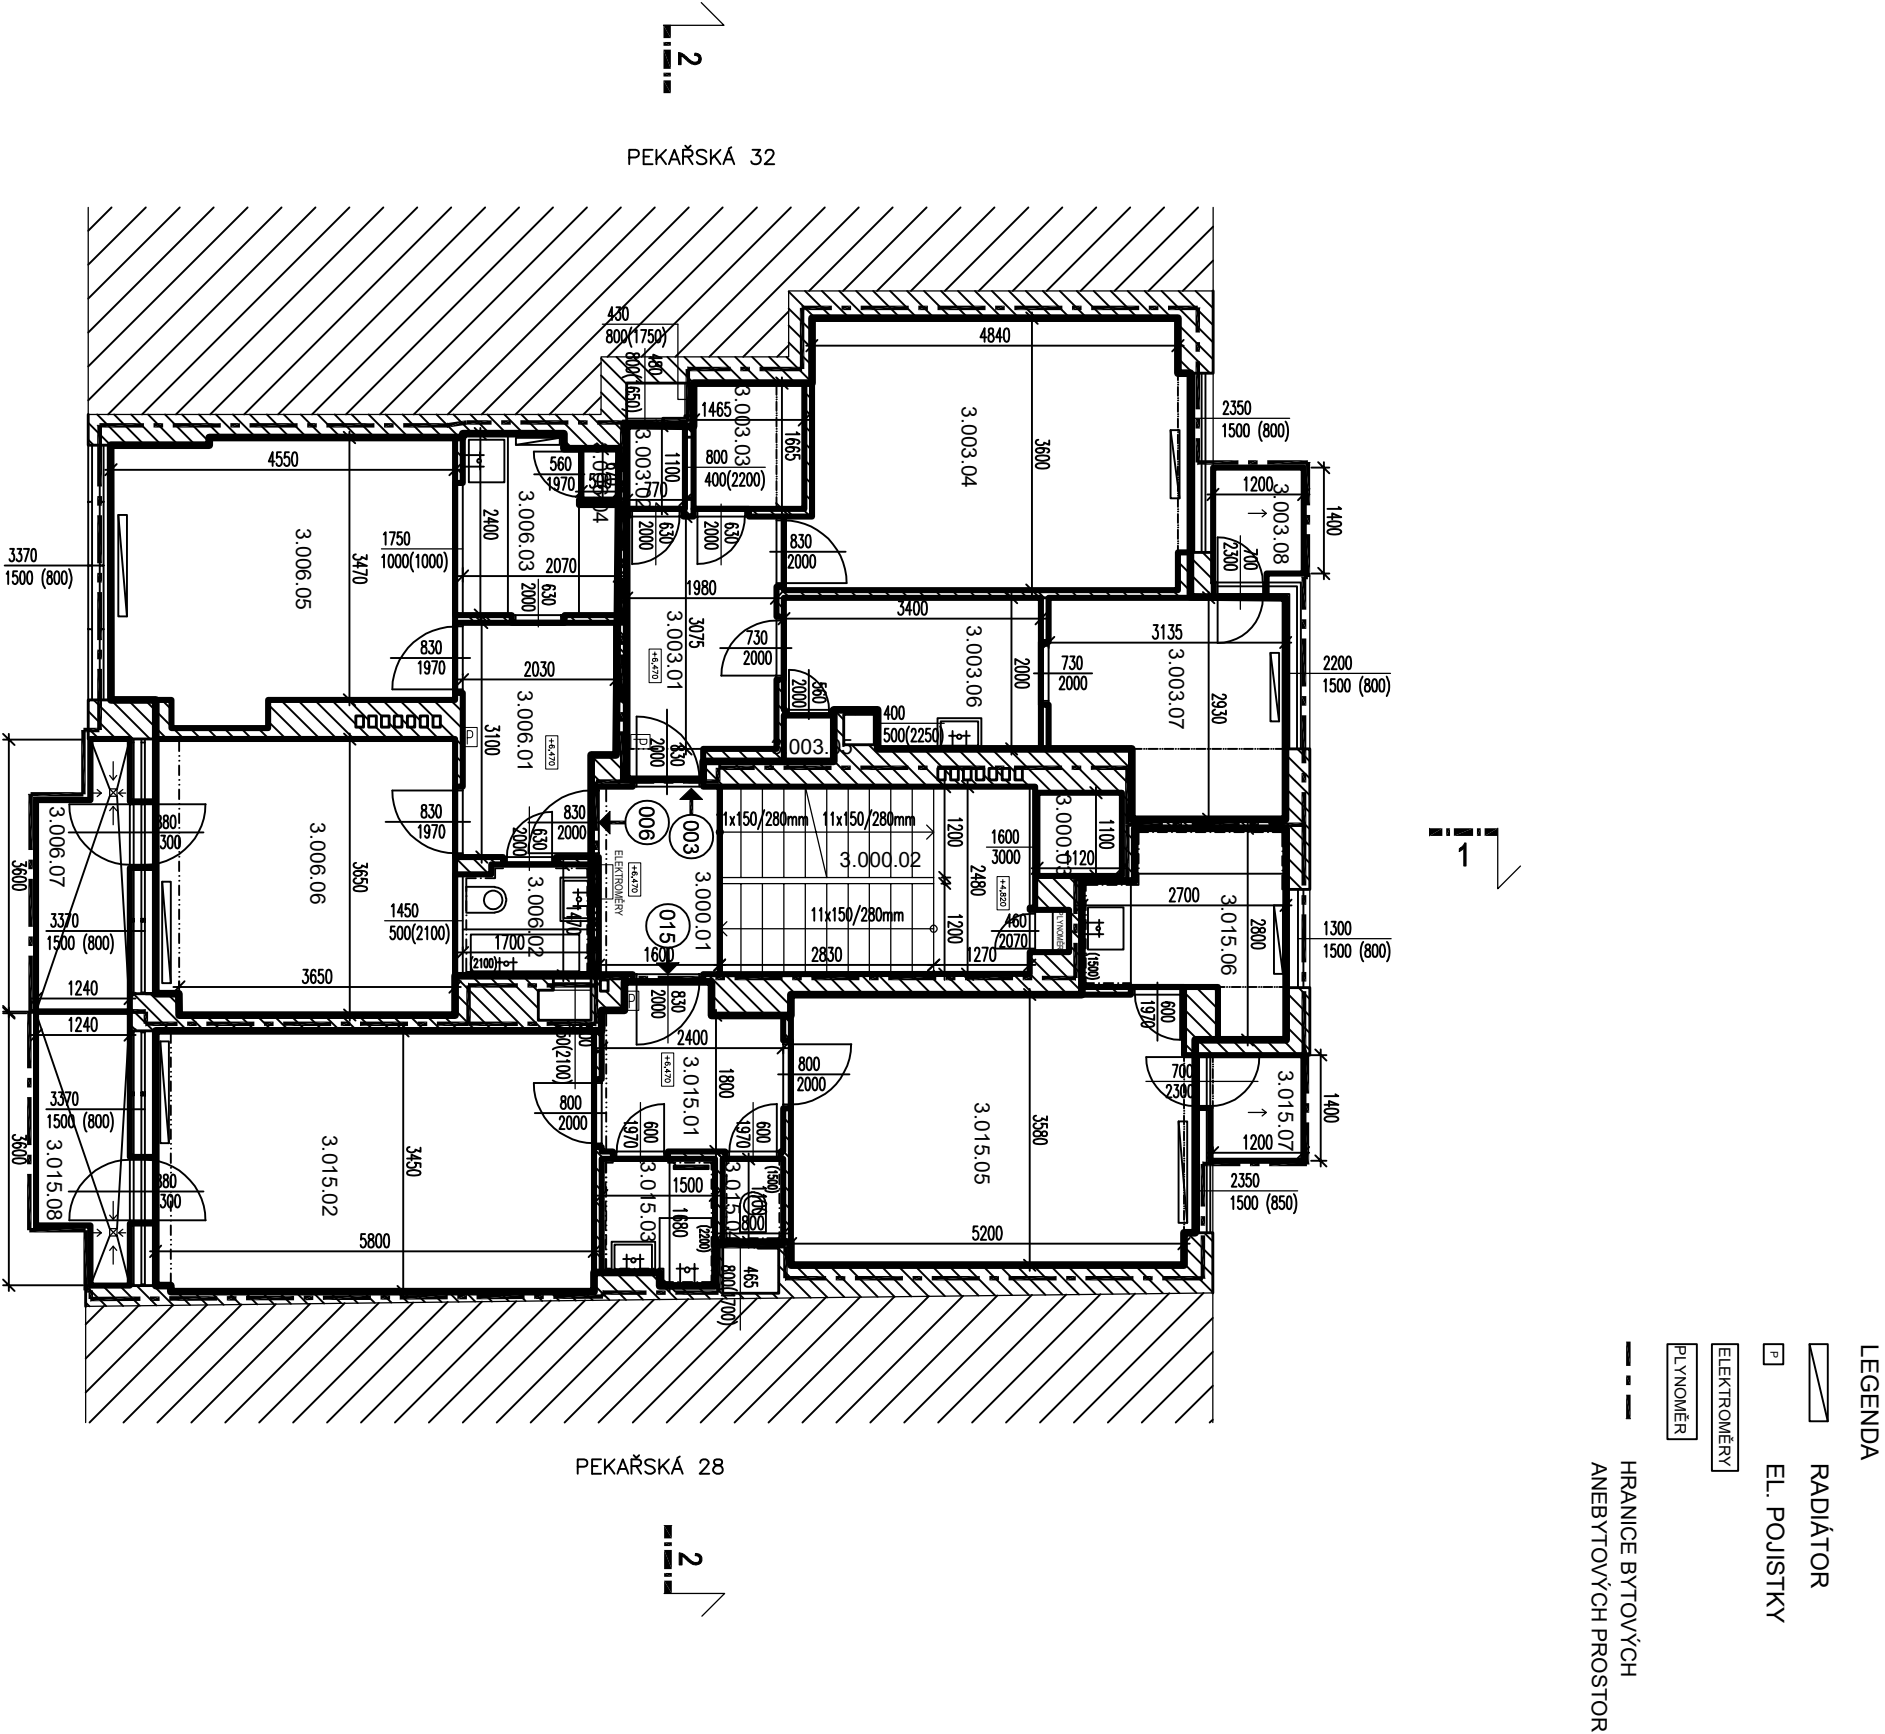

PROSTOR	OZN.	NAZEV	PLOCHA m2	PODLAHA	TOPENÍ
SPOLEČNÝ	3.000.01	CHODBA	4.2	CEM. DLAŽBA	
	3.000.02	SCHODIŠTĚ	10.6	TERACO	
	3.000.03	VÝTAH	1.2		
CELKOVÁ VÝMĚRA			16.0		
003	3.003.01	CHODBA	6.8	VLYSY	
	3.003.02	WC	0.9	KER. DLAŽBA	
	3.003.03	KOUPELNA	2.4	BETON	
	3.003.04	POKOU	18.2	VLYSY	RADIÁTOR
	3.003.05	KOMORA	0.4	KER. DLAŽBA	
	3.003.06	KUCHYŇ	6.2	KER. DLAŽBA	
	3.003.07	POKOU	8.2	VLYSY	RADIÁTOR
	3.003.08	BALKON	1.9	KER. DLAŽBA	
CELKOVÁ VÝMĚRA			45.0		
BYT JE PŘED REKONSTRUCÍ KOUPELNA A WC BEZ SANIT					
006	3.006.01	CHODBA	6.1	PVC	
	3.006.02	KOUPELNA	2.6	KER. DLAŽBA	
	3.006.03	KUCHYŇ	4.7	KER. DLAŽBA	RADIÁTOR
	3.006.04	KOMORA	0.3	KER. DLAŽBA	
	3.006.05	POKOU	16.1	VLYSY+KOBEREK	RADIÁTOR
	3.006.06	POKOU	14.4	VLYSY+KOBEREK	RADIÁTOR
	3.006.07	BALKON	4.2	KER. DLAŽBA	
	3.006.08	BALKON	4.2	KER. DLAŽBA	
CELKOVÁ VÝMĚRA			48.4		
CELKOVÁ VÝMĚRA DLE VÝHLAŠKY			46.3		
015	3.015.01	CHODBA	5.2	KER. DLAŽBA	
	3.015.02	POKOU	20.0	VLYSY	RADIÁTOR
	3.015.03	KOUPELNA	2.4	KER. DLAŽBA	ŽEBŘ. OTOPNÉ TĚL.
	3.015.04	WC	0.9	KER. DLAŽBA	
	3.015.05	POKOU	19.0	VLYSY	RADIÁTOR
	3.015.06	KUCHYŇ	5.8	KER. DLAŽBA	RADIÁTOR
	3.015.07	BALKON	1.9	KER. DLAŽBA	
	3.015.08	BALKON	4.2	KER. DLAŽBA	
CELKOVÁ VÝMĚRA			59.4		
CELKOVÁ VÝMĚRA DLE VÝHLAŠKY			54.3		

±0,000 = PODLAHA V 1.NP – NÁVRH

ARCHITEKT
MICHAL KRISTEN
Ing. Michal Kristen
Ing. Martin Rychter
Ing. Martin Rychter
Ing. Arch. Karolína Černá
STATUTÁRNÍ MÍSTO BRNO

ZHOTOVITEL:
GENEALNÍ PROJEKTANT:
ZODPOVĚDNÝ PROJEKTANT:
KONTROLOVAL:
VYPRACOVAL:
INVESTOR:
ATELIER, SVATOPLUKA ČECHA 35, 612 00 BRNO
ING. ARCH. MICHAL KRISTEN
ING. MARTIN RYCHTER
ING. MARTIN RYCHTER
ING. ARCH. KAROLÍNA ČERNÁ
STATUTÁRNÍ MÍSTO BRNO


BYTOVÝ DUM (218)
PEKAŘSKÁ 414/30, BRNO, 602 00

STUPEŇ PROJEKTU:
ZAKÁZKOVÉ ČÍSLO:
DATUM:
PASPORTIZACE
M17_418
06/2019

PIJODRYS 3. NP
STAVEBNÍ ČÁST

MĚŘÍTKO:
ČÍSLO VÝKRESU:
M 1:100
D-04

4. NP

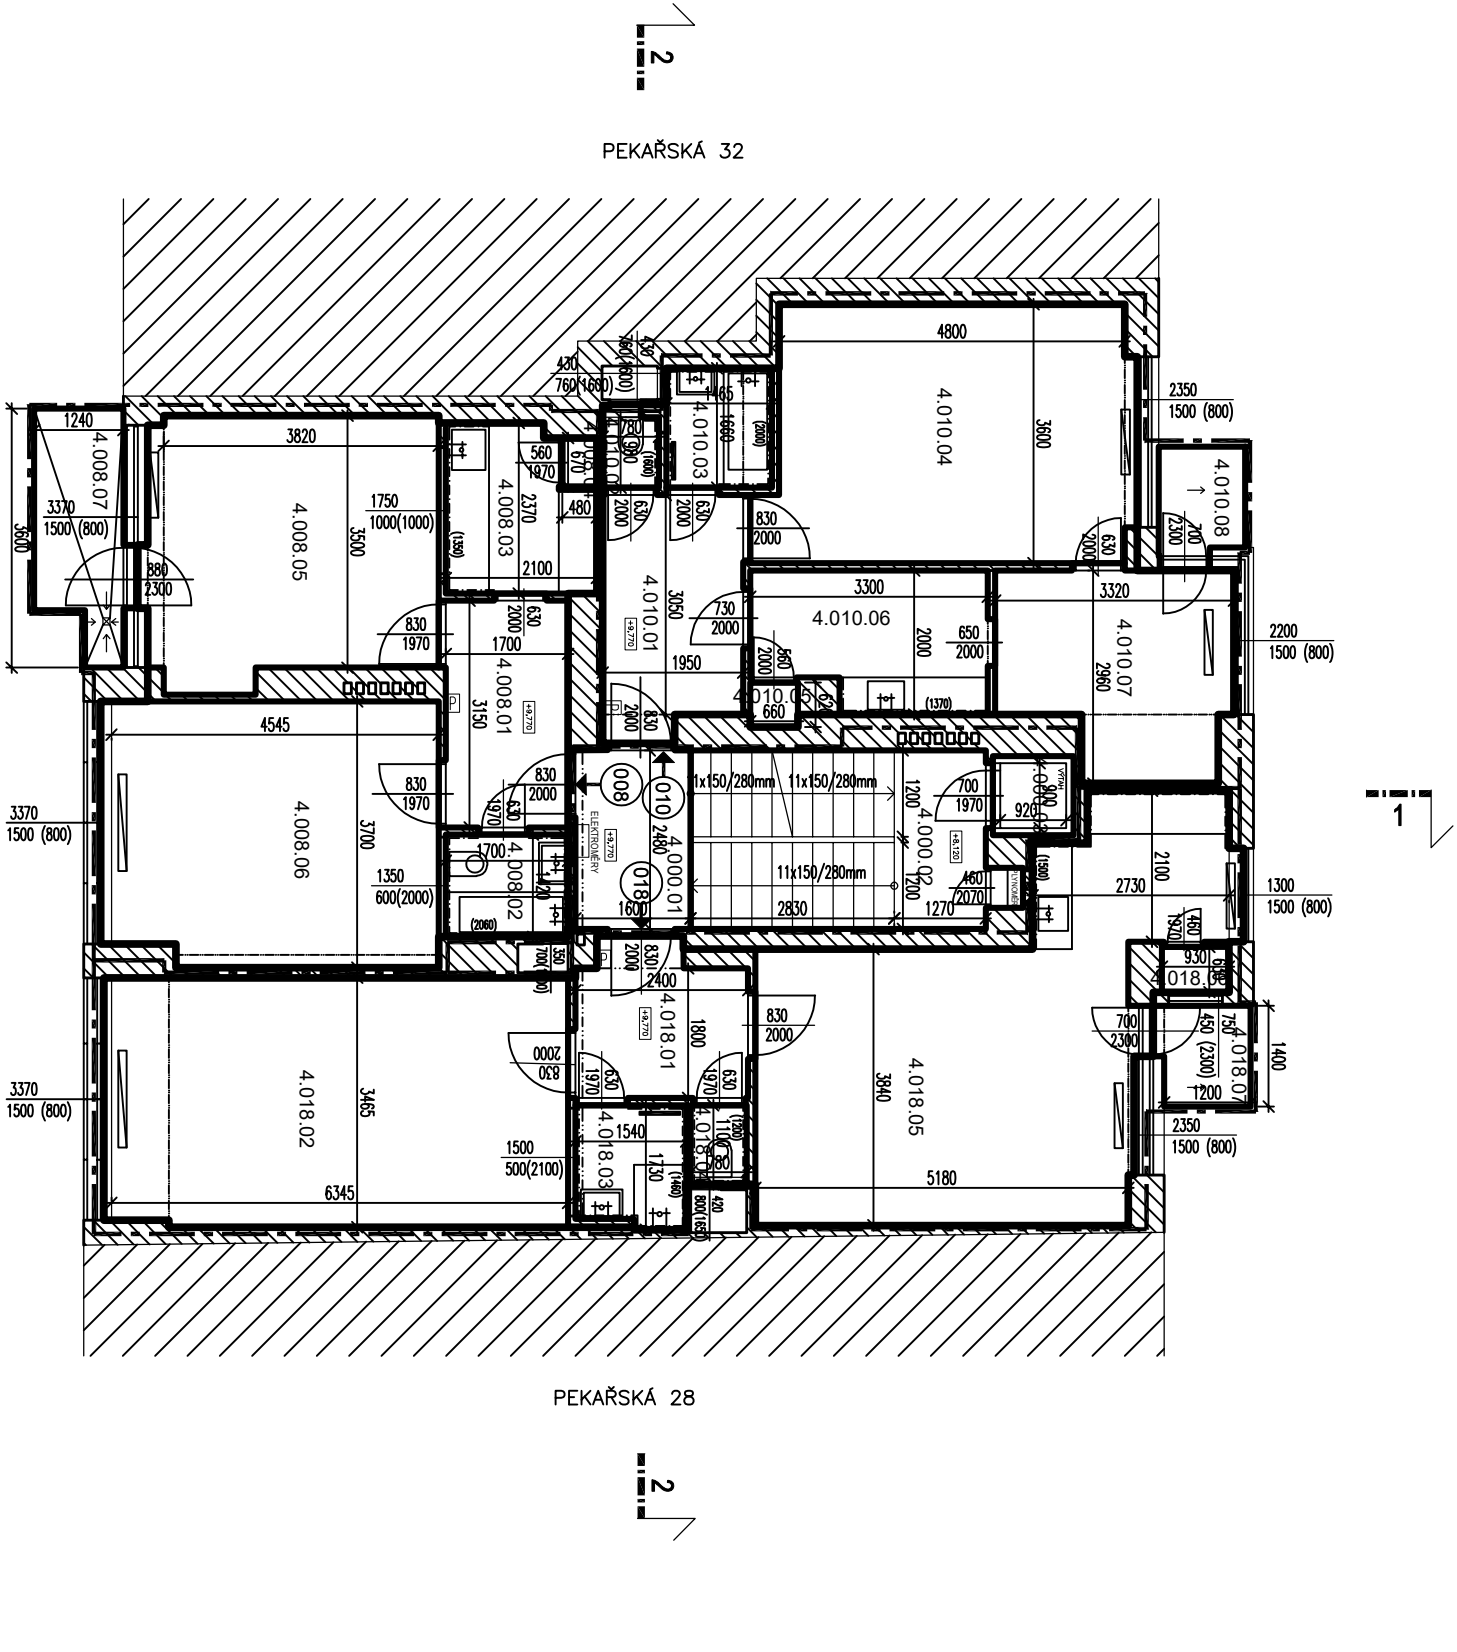

- LEGENDA
- RADIÁTOR
 - EL. POUŠTKY
 - ELEKTROMĚRY
 - PLVOMĚR
 - HRANICE BYTOVÝCH ANEBYTOVÝCH PROSTOR

PROSTOR	OZN.	NAZEV	PLOCHA m2	PODLAHA	TOPENÍ
SPOLEČNÝ	4.000.01	CHODBA	4.3	CEM. DLAŽBA	
	4.000.02	SCHODIŠTĚ	10.6	TERACO	
	4.000.03	VÝTAH	1.2	TERACO	
CELKOVÁ VÝMĚRA			16.1		
010	4.010.01	CHODBA	6.7	PVC	
	4.010.02	WC	0.9	KER. DLAŽBA	
	4.010.03	KOUPELNA	2.4	KER. DLAŽBA	ŽEBŘ. OTOPNÉ TĚL.
	4.010.04	POKOU	18.1	VL. VYSY+KOB. REC	RADIÁTOR
	4.010.05	KOMORA	0.4	KER. DLAŽBA	
	4.010.06	KUCHYN	6.1	KER. DLAŽBA	
4.010.07	POKOU	8.5	VL. VYSY+KOB. REC	RADIÁTOR	
	BALKON	1.9	KER. DLAŽBA		
CELKOVÁ VÝMĚRA			45.0		
CELKOVÁ VÝMĚRA DLE VYHLÁŠKY			44.6		
008	4.008.01	CHODBA	5.7	KER. DLAŽBA	
	4.008.02	KOUPELNA	2.4	KER. DLAŽBA	
	4.008.03	KUCHYN	4.5	KER. DLAŽBA	
	4.008.04	KOMORA	0.3	KER. DLAŽBA	
4.008.05	POKOU	14.7	VL. VYSY	RADIÁTOR	
	4.008.06	POKOU	17.0	VL. VYSY+KOB. REC	RADIÁTOR
4.008.07	BALKON	4.1	KER. DLAŽBA		
	CELKOVÁ VÝMĚRA		48.7		
CELKOVÁ VÝMĚRA DLE VYHLÁŠKY			46.8		
018	4.018.01	CHODBA	5.2	PVC	
	4.018.02	POKOU	22.3	LAMINO	RADIÁTOR
	4.018.03	KOUPELNA	2.5	KER. DLAŽBA	ŽEBŘ. OTOPNÉ TĚL.
	4.018.04	WC	0.9	KER. DLAŽBA	
4.018.05	POKOU+KK	25.9	LAMINO	RADIÁTOR	
	4.018.06	KOMORA	0.6	KER. DLAŽBA	
4.018.07	BALKON	1.8	KER. DLAŽBA		
CELKOVÁ VÝMĚRA			59.2		
CELKOVÁ VÝMĚRA DLE VYHLÁŠKY			58.8		

±0,000 = PODLAHA V 1.NP – NÁVRH

ARCHITEKT
MICHAL KRISTEN
Ing. Arch. Michal Kristen
Ing. Martin Ryhřek
Ing. Martin Ryhřek
Ing. Arch. Karolína Čeboušá
Stavutární Město Brno

ZHOTOVITEL:
GENERALNÍ PROJEKTANT:
ZODPOVĚDNÝ PROJEKTANT:
KONTROLOVAL:
VYPRACOVAL:
INVESTOR:

BYTOVÝ DUM (218)
PEKAŘSKÁ 414/30, BRNO, 602 00

STUPEŇ PROJEKTU:
ZAKÁZKOVÉ ČÍSLO:
DATUM:

PŮDORYS 4. NP

MĚŘÍTKO:
ČÍSLO VÝKRESU:


STAVEBNÍ ČÁST

M 1:100
D-05

LEGENDA

PROSTOR	OZN.	NAZEV	PLOCHA m2	PODLAHA	TOPENÍ
---------	------	-------	-----------	---------	--------

5. NP

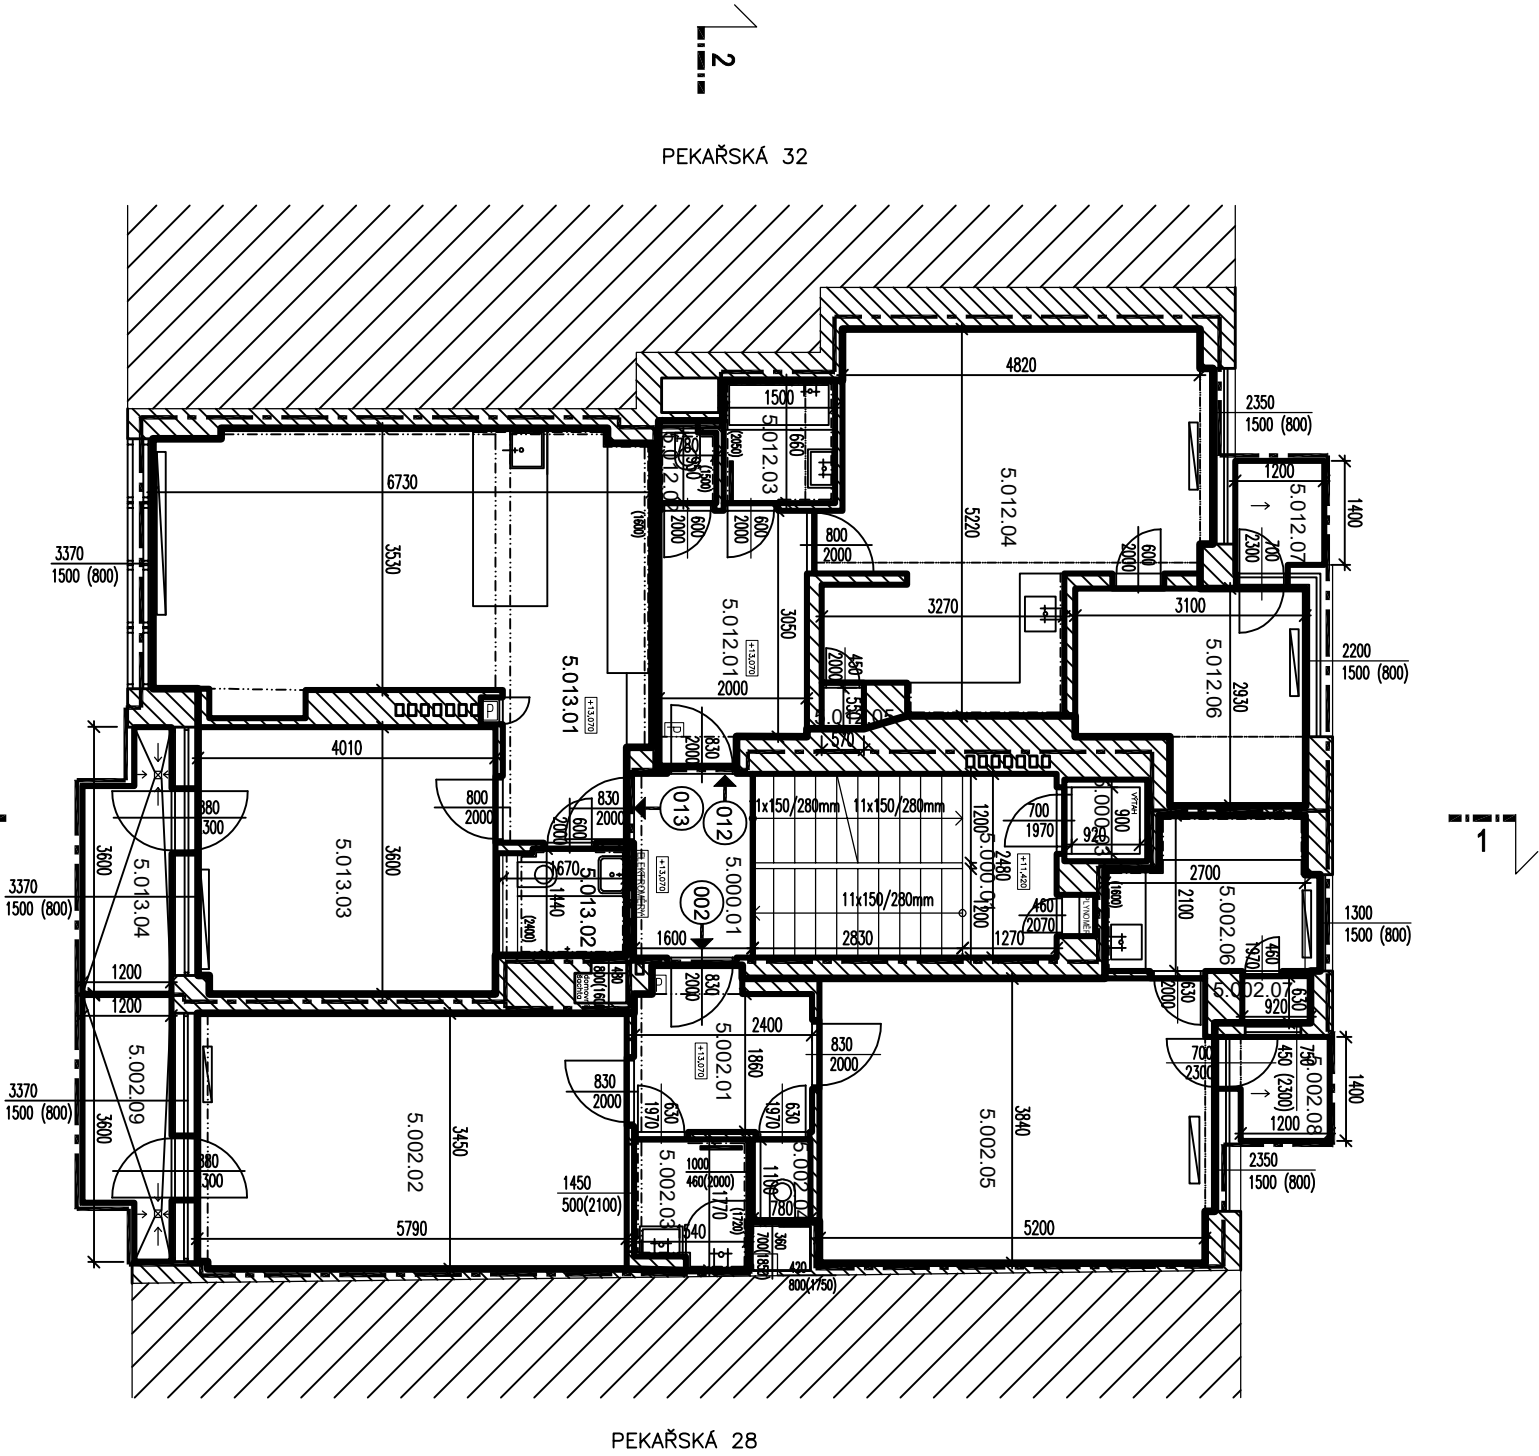

PROSTOR	OZN.	NÁZEV	PLOCHA m ²	PODLAHA	TOPENÍ
SPOLEČNÝ	5.000.01	CHODBA	4.3	CEM. DLAŽBA	
	5.000.02	SCHODIŠTĚ	10.5	TERACO	
	5.000.03	VÝTAH	1.2		
CELKOVÁ VÝMĚRA			16.0		
012	5.012.01	CHODBA	6.8	LAMINO	
	5.012.02	WC	0.8	KER. DLAŽBA	
	5.012.03	KOUPELNA	2.5	KER. DLAŽBA	ŽEBŘ. OTOPNÉ TĚL.
	5.012.04	POKOU+KK	22.4	LAMINO	RADIÁTOR
	5.012.05	KOMORA	0.4	KER. DLAŽBA	
5.012.06	POKOUJ	7.4	LAMINO	RADIÁTOR	
	BALKON	1.9	KER. DLAŽBA		
CELKOVÁ VÝMĚRA			42.2		
CELKOVÁ VÝMĚRA DLE VÝHLAŠKY			42.5		
013	5.013.01	POKOU+KK	27.9	VLYSY	RADIÁTOR
	5.013.02	KOUPELNA	2.5	KER. DLAŽBA	
	5.013.03	POKOUJ	14.4	VLYSY	RADIÁTOR
	5.013.04	BALKON	4.1	KER. DLAŽBA	
CELKOVÁ VÝMĚRA			48.9		
CELKOVÁ VÝMĚRA DLE VÝHLAŠKY			46.5		
002	5.002.01	CHODBA	5.3	PVC	
	5.002.02	POKOUJ	20.0	VLYSY+KOBREC	RADIÁTOR
	5.002.03	KOUPELNA	2.6	KER. DLAŽBA	ŽEBŘ. OTOPNÉ TĚL.
	5.002.04	WC	0.9	KER. DLAŽBA	
	5.002.05	POKOUJ	20.3	VLYSY	RADIÁTOR
	5.002.06	KUCHYŇ	5.5	KER. DLAŽBA	RADIÁTOR
	5.002.07	KOMORA	0.6	KER. DLAŽBA	
	5.002.08	BALKON	1.9	KER. DLAŽBA	
CELKOVÁ VÝMĚRA			61.2		
CELKOVÁ VÝMĚRA DLE VÝHLAŠKY			56.5		

LEGENDA

RADIÁTOR

EL. POJISTKY

ELEKTROMĚRY

HRANICE BYTOVÝCH ANEBYTOVÝCH PROSTOR

±0.000 = PODLAHA V 1.NP – NÁVRH

ARCHITEKT
MICHAL KRISTEN

STAVBA
BYTOVÝ DUM
PEKAŘSKÁ 414/30, BRNO, 602 00

ZHOTOVITEL:
GENERAČNÍ PROJEKTANT:
ZODPOVĚDNÝ PROJEKTANT:
KONTROLOVAL:
VYPRACOVAL:
INVESTOR:

ATELIER: SVATOPLUKA ČECHA 35, 612 00 BRNO
ING. ARCH. MICHAL KRISTEN
ING. MARTIN RYCHTECKÝ
ING. MARTIN RYCHTECKÝ
ING. ARCH. KAROLINA ČEBOVÁ
STATUTÁRNÍ MĚSTO BRNO


BYTOVÝ DUM (218)
PEKAŘSKÁ 414/30, BRNO, 602 00

STUPEŇ PROJEKTU:
ZAKÁZKOVÉ ČÍSLO:
DATUM:

PASPORTIZACE
M17_418
06/2019

PŮDORYS 5. NP


STAVEBNÍ ČÁST

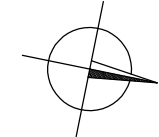

MĚŘÍTKO:
ČÍSLO VÝKRESU:

M 1:100
D-06

6. NP

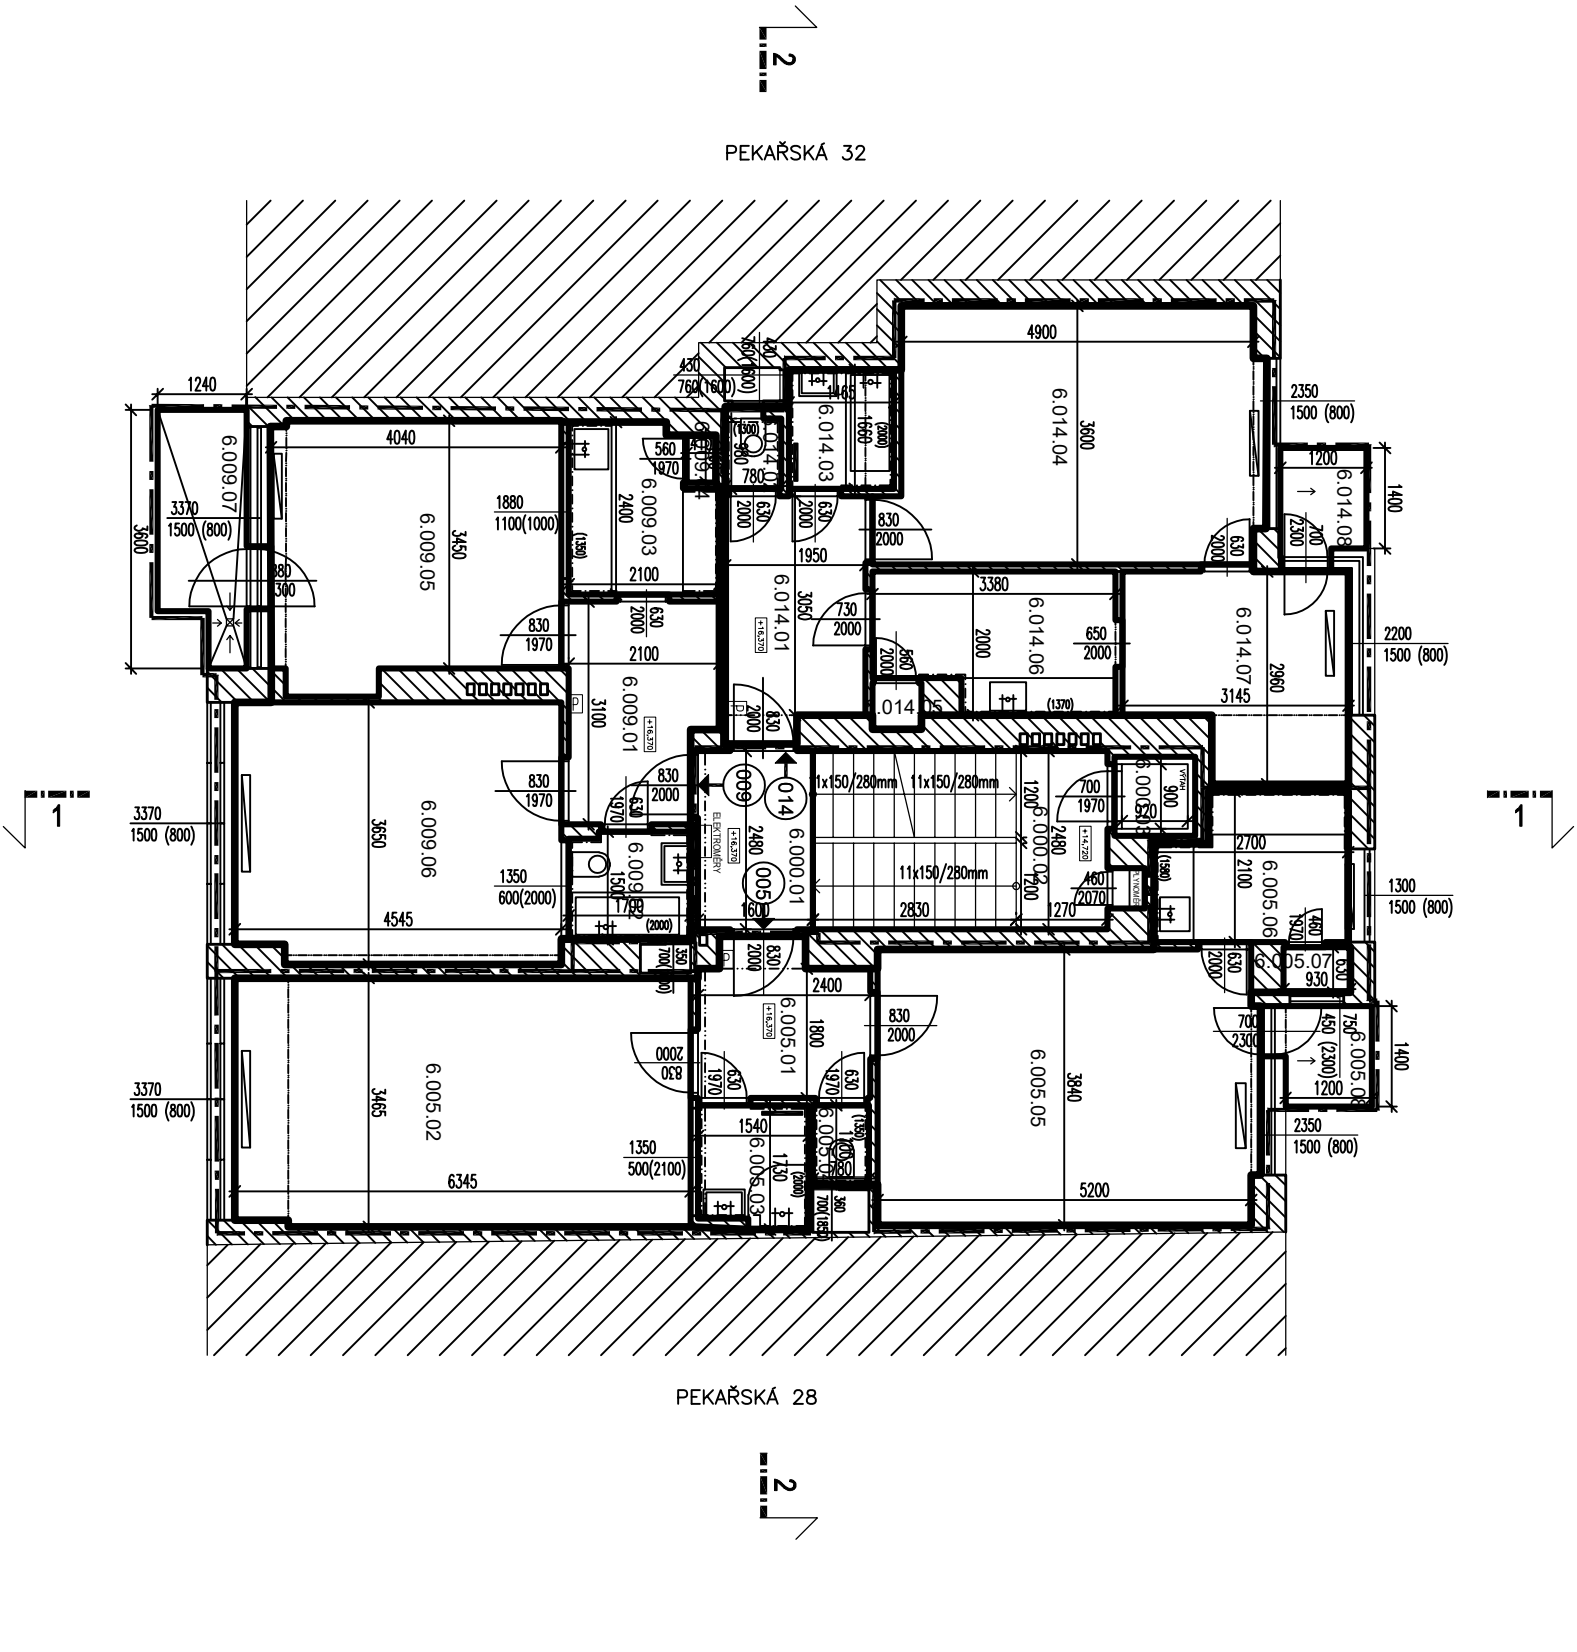


- LEGENDA
- RADIÁTOR
 - EL. POJISTKY
 - ELEKTROMĚRY
 - PLYNOMĚR
 - HRANICE BYTOVÝCH ANEBYTOVÝCH PROSTOR

PROSTOR	OZN.	NÁZEV	PLOCHA m ²	PODLAHA	TOPENÍ
SPOLEČNÝ	6.000.01	CHODBA	4.2	CEM. DLAŽBA	
	6.000.02	SCHODIŠTĚ	10.5	TERACO	
	6.000.03	VÝTAH	1.2		
CELKOVÁ VÝMĚRA			15.9		
014	6.014.01	CHODBA	6.7	PVC	
	6.014.02	WC	0.9	KER. DLAŽBA	
	6.014.03	KOUPELNA	2.4	KER. DLAŽBA	ZEBŘ. OTOPNÉ TEL.
	6.014.04	POKJ	18.5	VLVSY+KOBRECE	RADIÁTOR
	6.014.05	KOMORA	0.5	PVC	
	6.014.06	KUCHYN	6.2	PVC	
	6.014.07	POKJ	8.2	VLVSY+KOBRECE	RADIÁTOR
	6.014.08	BALKON	1.9	KER. DLAŽBA	
CELKOVÁ VÝMĚRA			45.3		
CELKOVÁ VÝMĚRA DLE VÝHLÁŠKY			44.7		
009	6.009.01	CHODBA	6.3	PVC	
	6.009.02	KOUPELNA	2.5	KER. DLAŽBA	
	6.009.03	KUCHYN	4.6	PVC	
	6.009.04	KOMORA	2.7	PVC	
	6.009.05	POKJ	14.5	VLVSY	RADIÁTOR
	6.009.06	POKJ	16.5	VLVSY	RADIÁTOR
	6.009.07	BALKON	4.2	KER. DLAŽBA	
CELKOVÁ VÝMĚRA			51.3		
CELKOVÁ VÝMĚRA DLE VÝHLÁŠKY			46.7		
005	6.005.01	CHODBA	5.2	KER. DLAŽBA	RADIÁTOR
	6.005.02	POKJ	21.9	VLVSY	
	6.005.03	KOUPELNA	2.6	KER. DLAŽBA	ZEBŘ. OTOPNÉ TEL.
	6.005.04	WC	0.9	KER. DLAŽBA	
	6.005.05	POKJ	20.3	VLVSY+KOBRECE	RADIÁTOR
	6.005.06	KUCHYN	5.2	KER. DLAŽBA	RADIÁTOR
	6.005.07	KOMORA	0.6	KER. DLAŽBA	
	6.005.08	BALKON	1.9	KER. DLAŽBA	
CELKOVÁ VÝMĚRA			58.6		
CELKOVÁ VÝMĚRA DLE VÝHLÁŠKY			57.8		

±0,000 = PODLAHA V 1.NP – NÁVRH

ZHOTOVITEL:
ING. ARCH. MICHAL KRISTEN
ZODPOVĚDNÝ PROJEKTANT:
KONTROLOVAL:
VYPRACOVAL:
INVESTOR:

ATELIER, SIA TOPOLUKA ČECHA 35, 612 00 BRNO
ING. ARCH. MICHAL KRISTEN
ING. MARTIN RICHTEKÝ
ING. MARTIN RICHTEKÝ
ING. ARCH. KAROLINA ČERNÁ
STATUTÁRNÍ MĚSTO BRNO

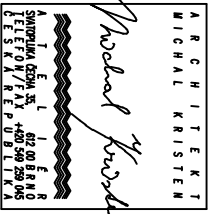

BYTOVÝ DUM (218)
PEKAŘSKÁ 414/30, BRNO, 602 00

STUPĚŇ PROJEKTU:
ZAKÁZKOVÉ ČÍSLO:
DATUM:

PASPORTIZACE
M17_418
06/2019

PŮDORYS 6. NP

STAVEBNÍ ČÁST


MĚŘÍTKO:
ČÍSLO VÝKRESU:

M 1:100
D-07

PROSTOR	OZN.	NÁZEV	PLOCHA m ²	PODLAHA	TOPENÍ
---------	------	-------	-----------------------	---------	--------

PROSTOR	OZN.	NAZEV	PLOCHA m2	PODLAHA	TOPENÍ
SPOLEČNÝ	8.000.01	STROJOVNA VÝTAHŮ	6.2	BETON	

STŘECHA

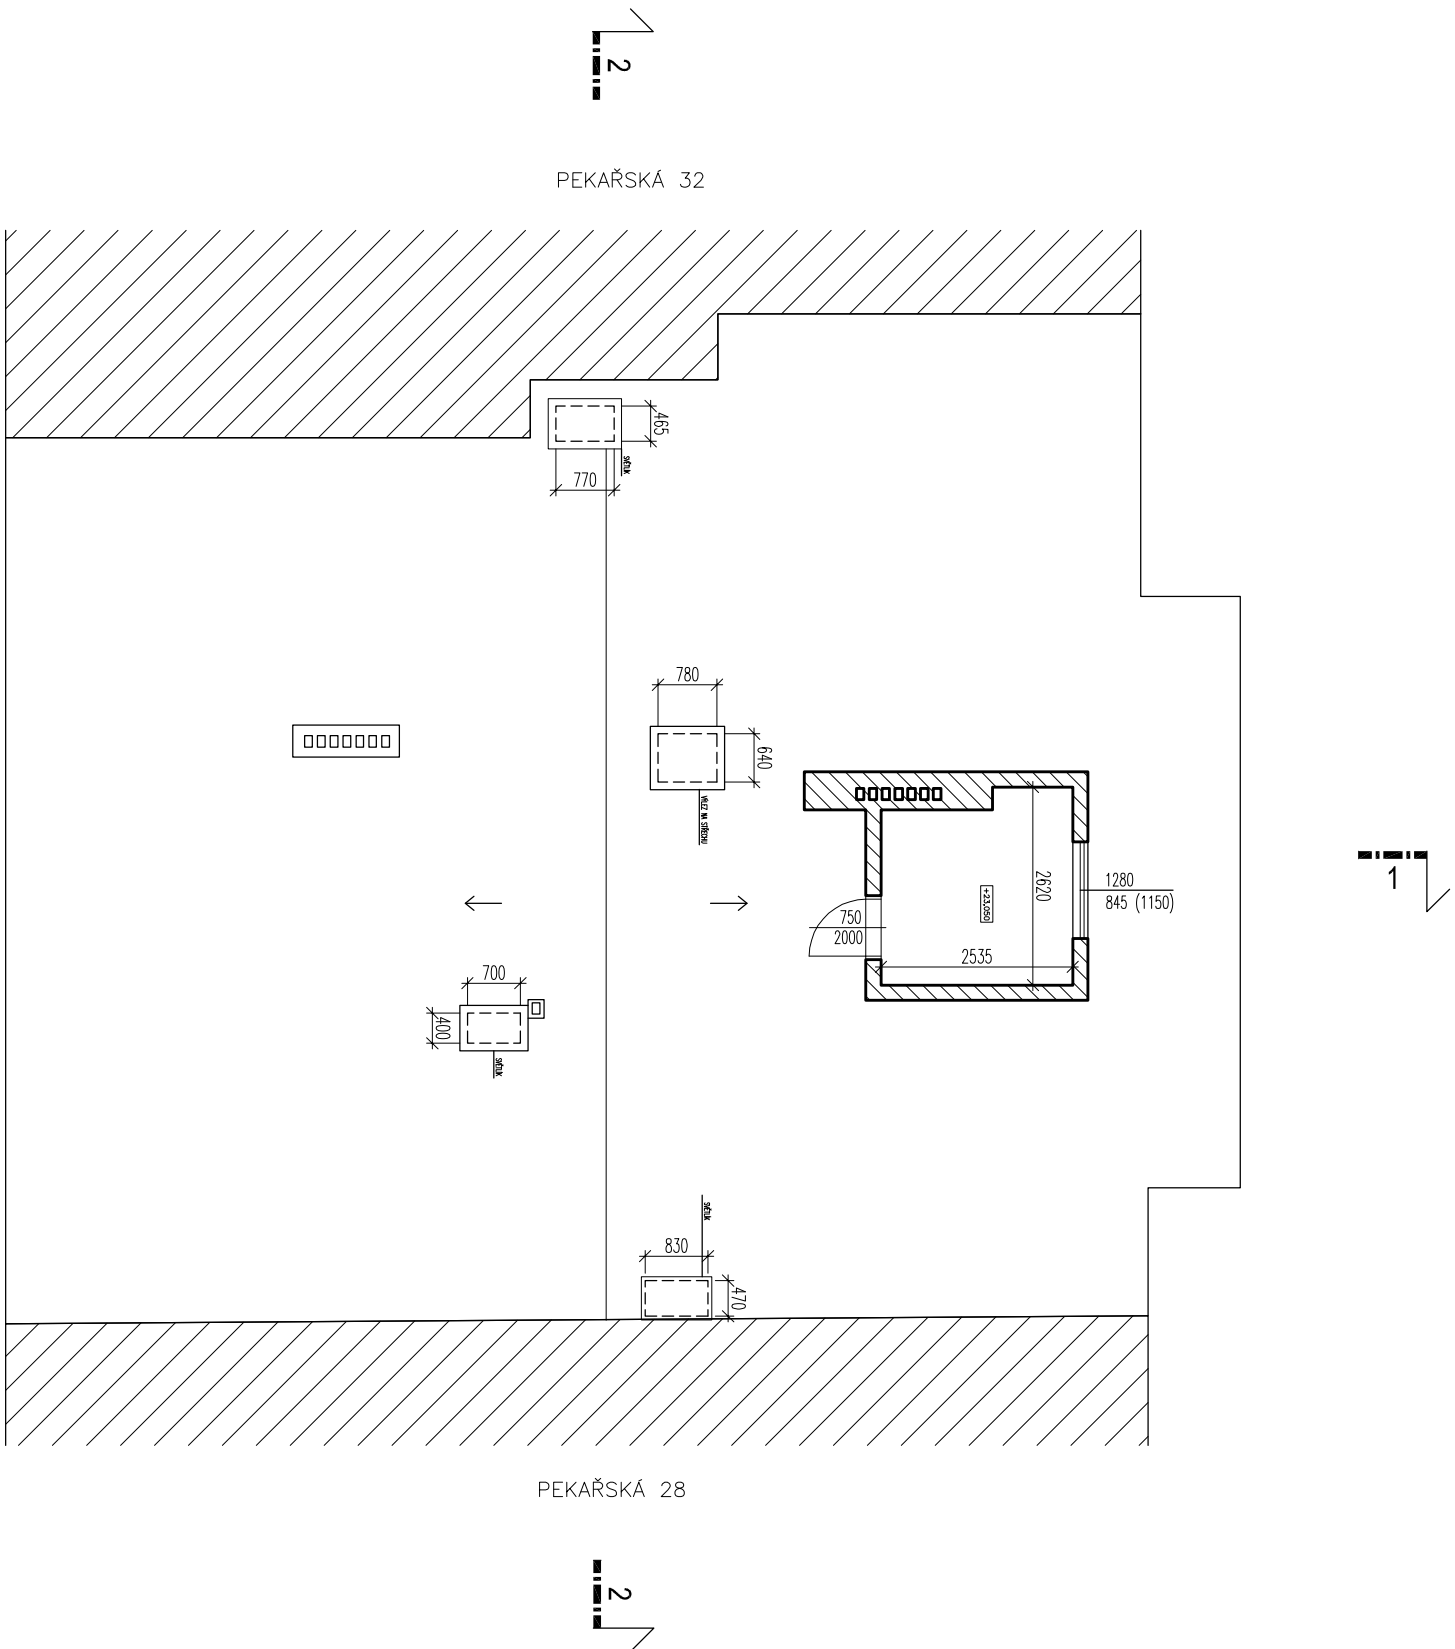

±0,000 = PODLAHA V 1.NP – NÁVRH

ARCHITEKT
MICHAL KRISTEN
Michal Kristen
STAVEBNÍ ÚSTAV
PROJEKT
ČÍSLO VÝKRESU: 06/2019

ZHOTOVITEL:
GENERALNÍ PROJEKTANT:
ZODPOVĚDNÝ PROJEKTANT:
KONTROLOVAL:
VYPRACOVAL:
INVESTOR:
ATELIER, SVATOPLUKA ČECHA 35, 612 00 BRNO
ING. ARCH. MICHAL KRISTEN
ING. MARTIN RYCHTECKÝ
ING. MARTIN RYCHTECKÝ
ING. ARCH. KAROLINA ČEBOVÁ
STATUTÁRNÍ MĚSTO BRNO


BYTOVÝ DUM (218)
PEKAŘSKÁ 414/30, BRNO, 602 00

STUPEŇ PROJEKTU:
ZAKÁZKOVÉ ČÍSLO:
DATUM:
PASPORTIZACE
M17_418
06/2019


PŮDORYS STŘECHY

STAVEBNÍ ČÁST

MĚŘÍTKO:
ČÍSLO VÝKRESU:
M 1:100
D-09

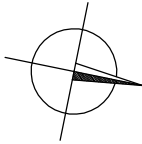

ŘEZ 1-1'

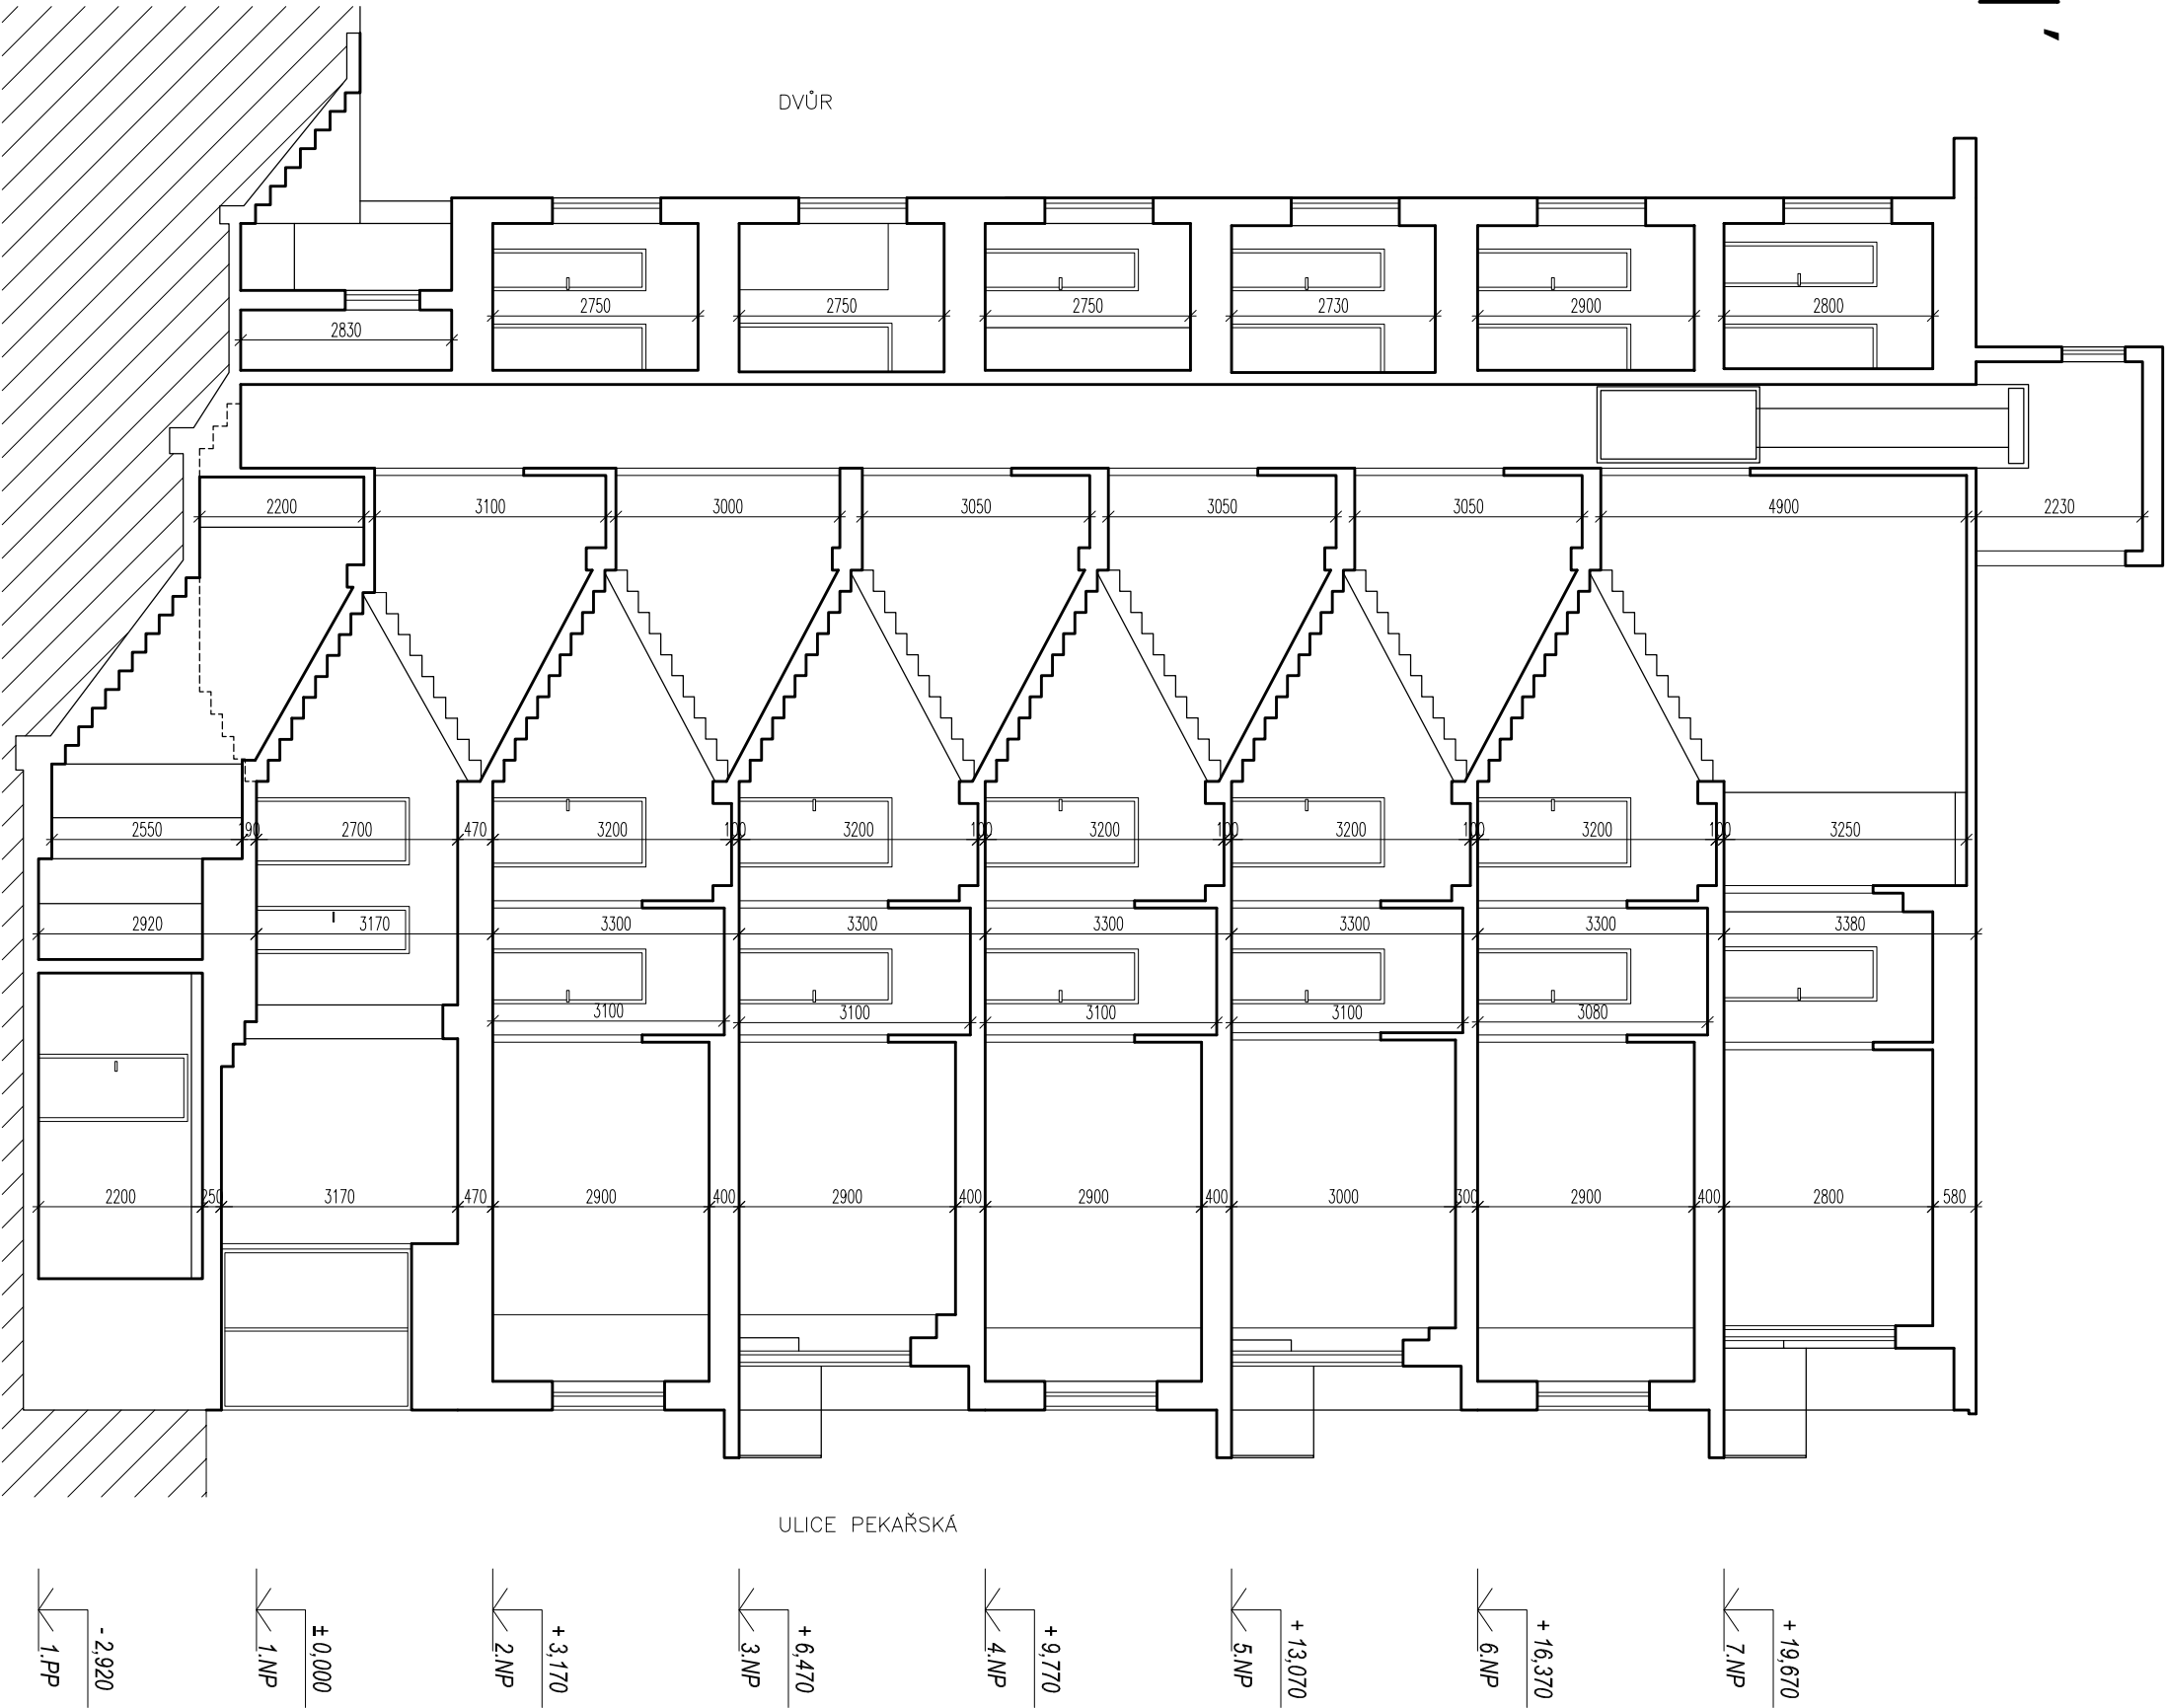

±0,000 = PODLAHA V 1.NP – NÁVRH

ZHOVITEL:
GENERAČNÍ PROJEKTANT:
ZODPOVĚDNÝ PROJEKTANT:
KONTROLOVAL:
VYPRACOVAL:
INVESTOR:

ATELIER, SVATOPLUKA ČECHA 35, 612 00 BRNO
ING. ARCH. MICHAL KRISTEN
ING. MARTIN RYCHTECKÝ
ING. MARTIN RYCHTECKÝ
ING. ARCH. KAROLINA ČEBOVÁ
STATUTÁRNÍ MĚSTO BRNO

BYTOVÝ DŮM (218)
PEKAŘSKÁ 414/30, BRNO, 602 00

STUPEŇ PROJEKTU:
ZAKÁZKOVÉ ČÍSLO:
DATUM:


PASPORTIZACE
M17_418
06/2019

ŘEZ 1-1'


STAVEBNÍ ČÁST

MĚŘÍTKO:
ČÍSLO VÝKRESU:

M 1:100
D-10

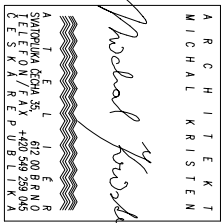


ŘEZ 2-2'

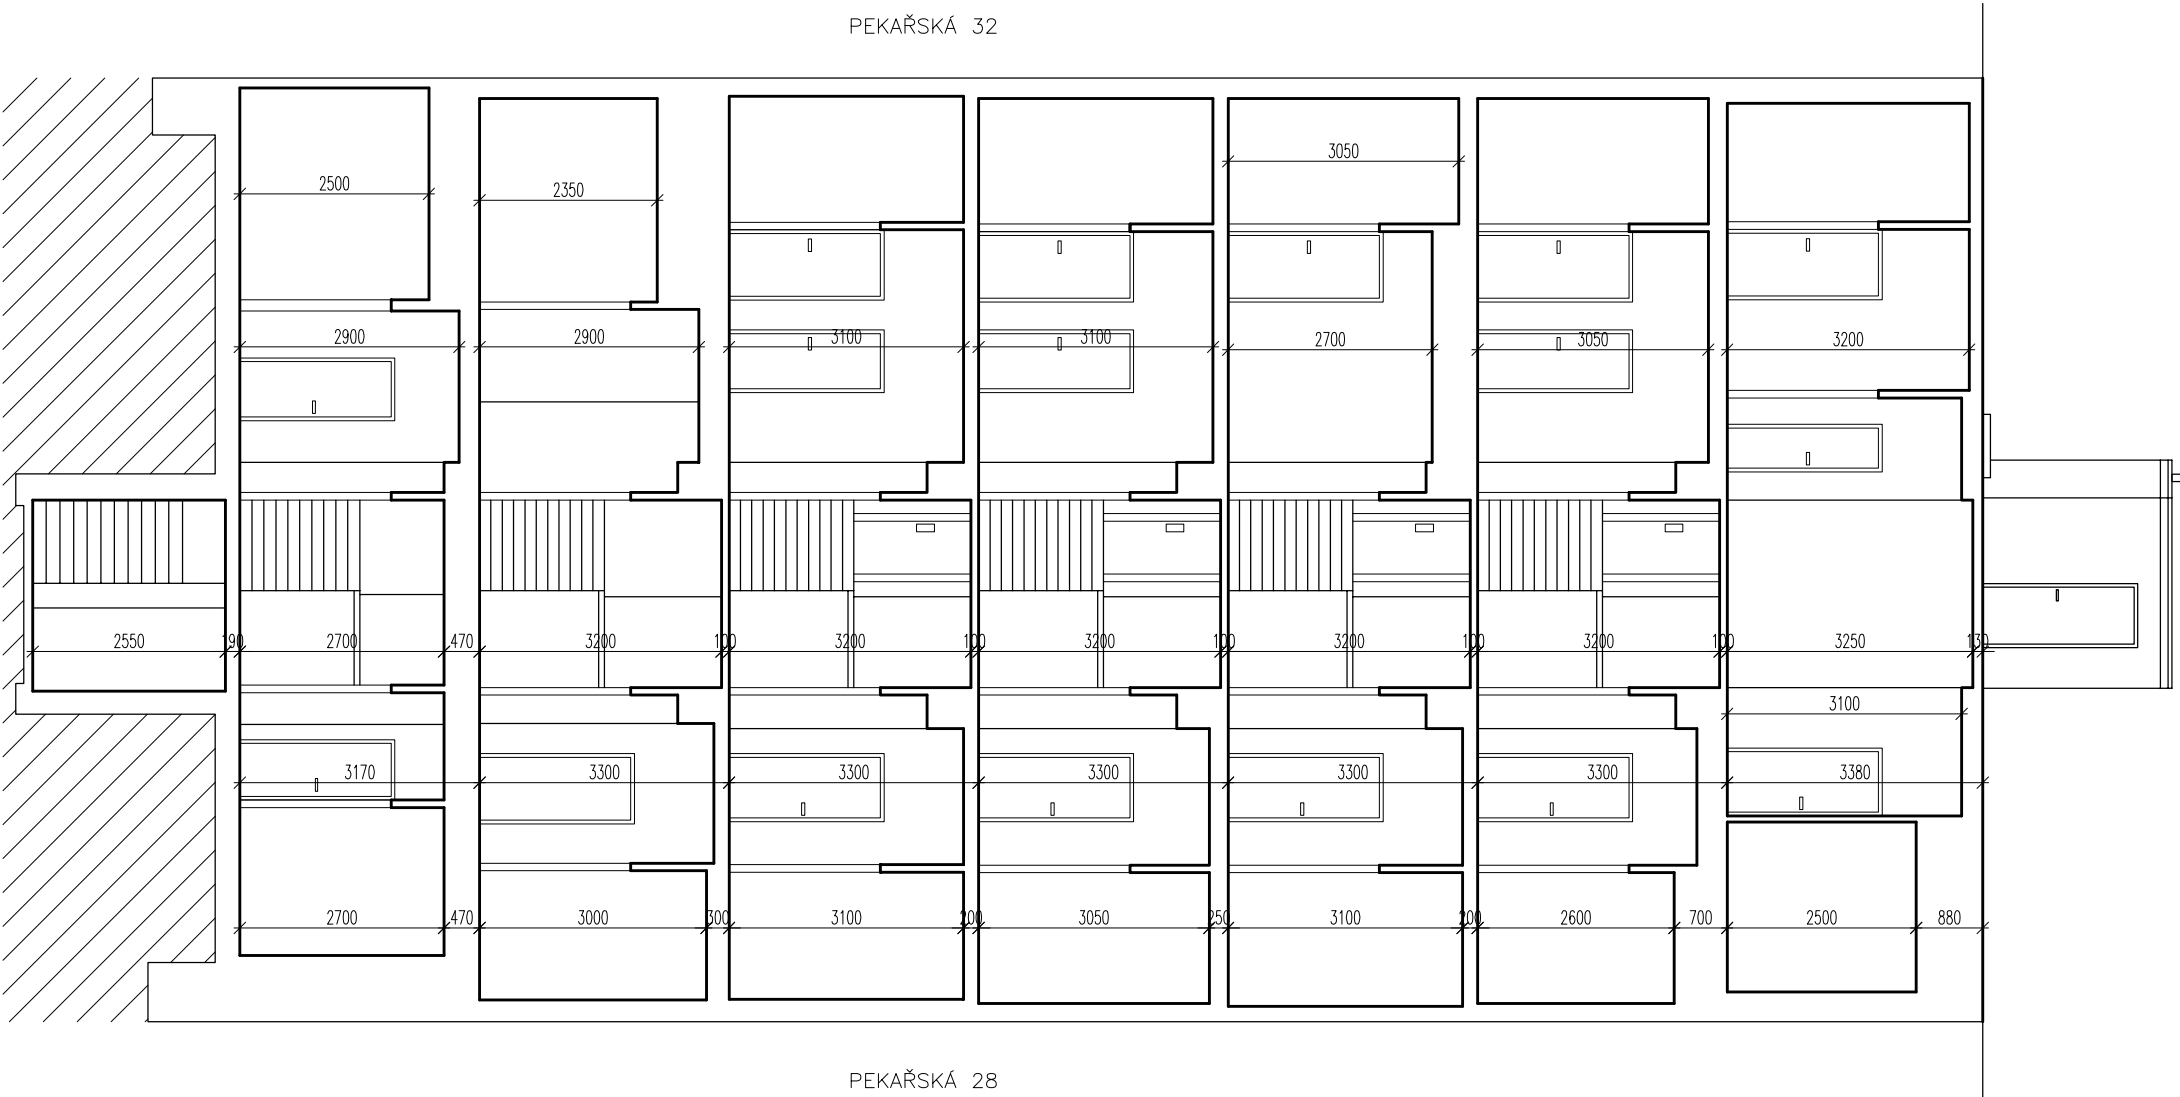

±0,000 = PODLAHA V 1.NP – NÁVRH

ZHOVMTEL:
GENERALNÍ PROJEKTANT:
ZODPOVĚDNÝ PROJEKTANT:
KONTROLOVAL:
VYPRACOVAL:
INVESTOR:

ATELIER, SVATOPLUKA ČECHA 35, 612 00 BRNO
ING. ARCH. MICHAL KRISTEN
ING. MARTIN RYCHTECKÝ
ING. MARTIN RYCHTECKÝ
ING. ARCH. KAROLINA CEROVÁ
STATUTÁRNÍ MĚSTO BRNO

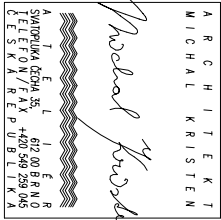

BYTOVÝ DUM (218)
PEKAŘSKÁ 414/30, BRNO, 602 00

STUPEŇ PROJEKTU:
ZAKÁZKOVÉ ČÍSLO:
DATUM:

PASPORTIZACE
M17_418
06/2019

ŘEZ 2-2

STAVEBNÍ ČÁST

MĚŘÍTKO:
ČÍSLO VÝKRESU:

M 1:100
D-11