




ŘEZ A – A M 1:50

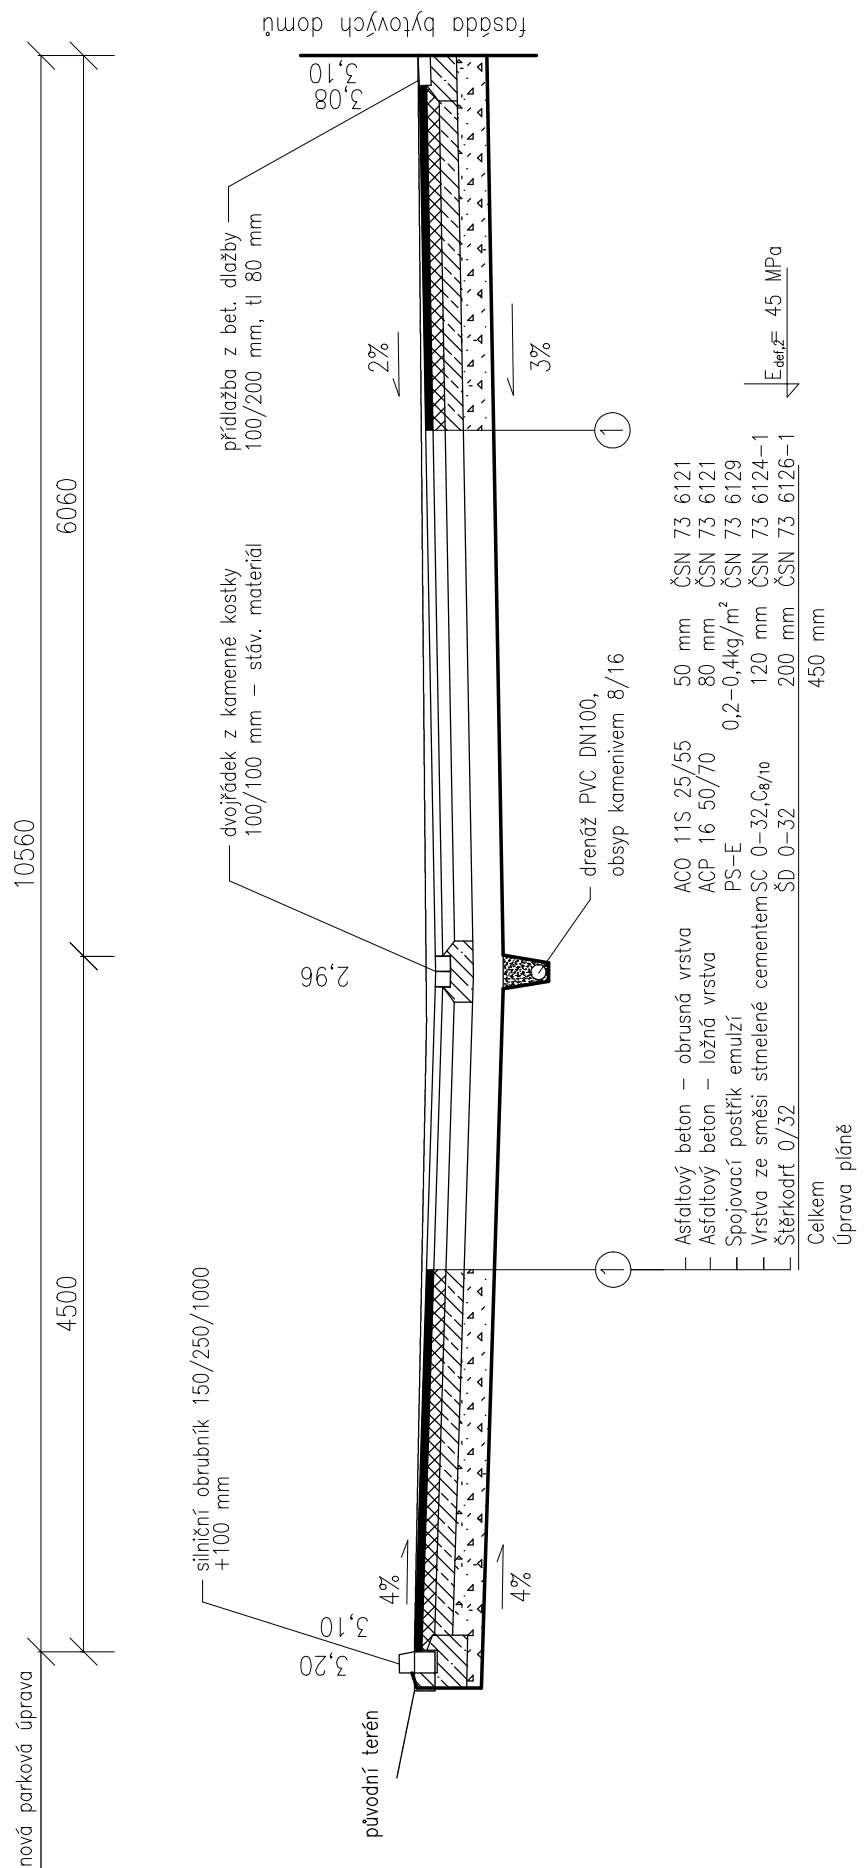


ŘEZ C – C

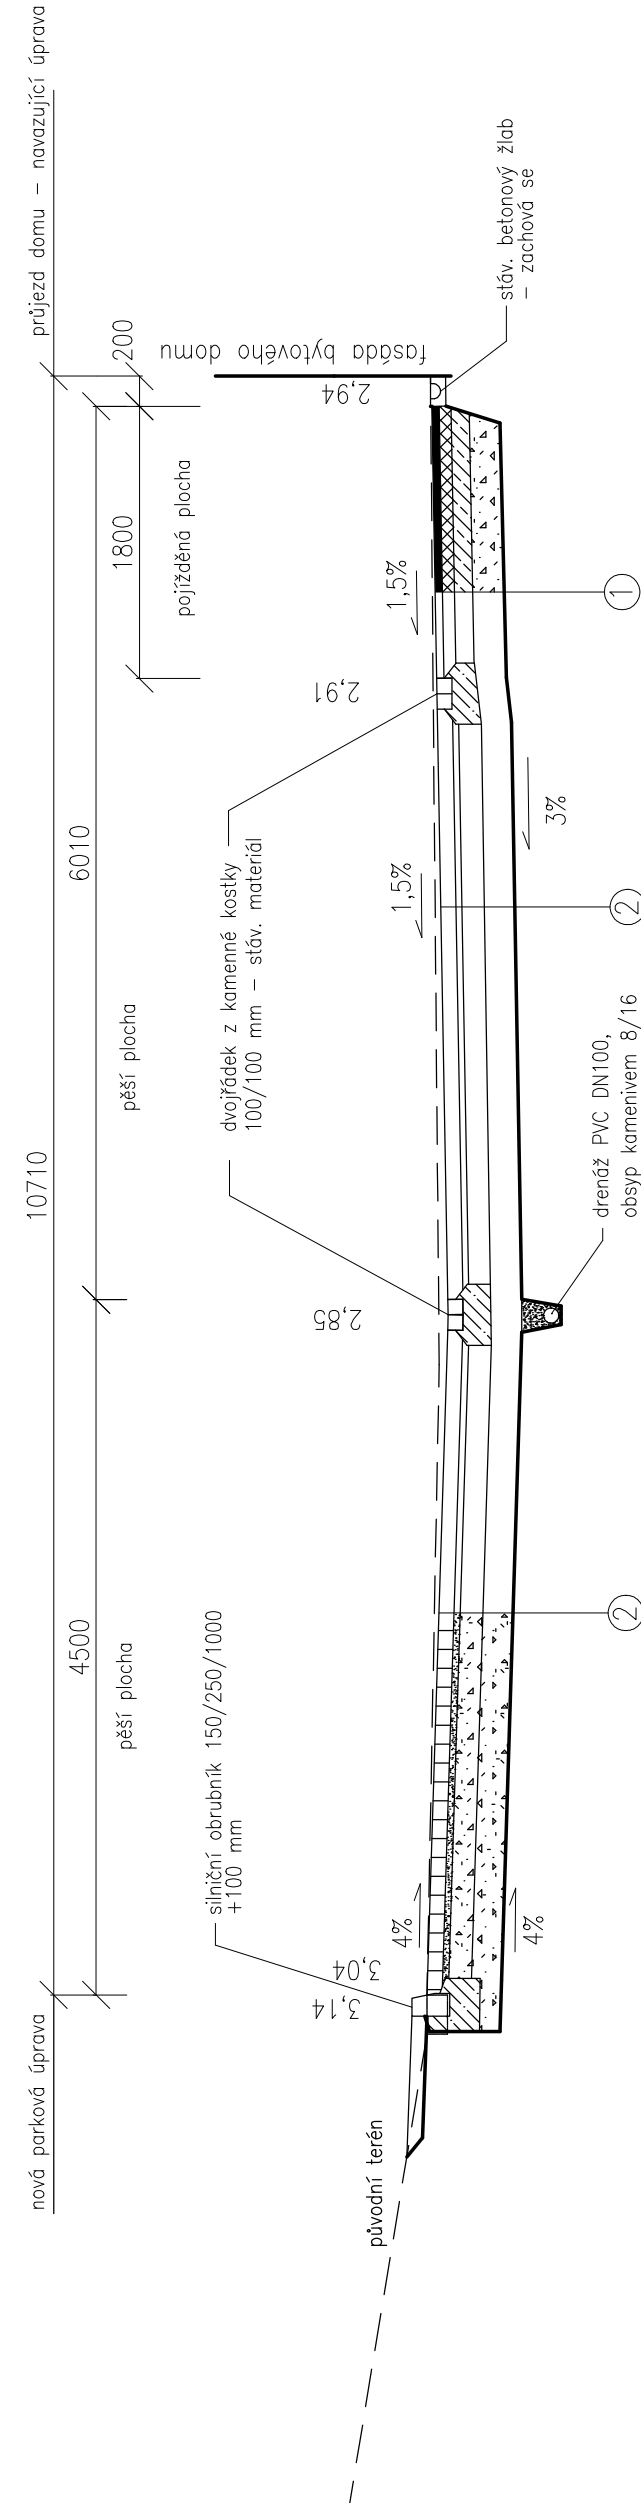

ŘEZ D – D

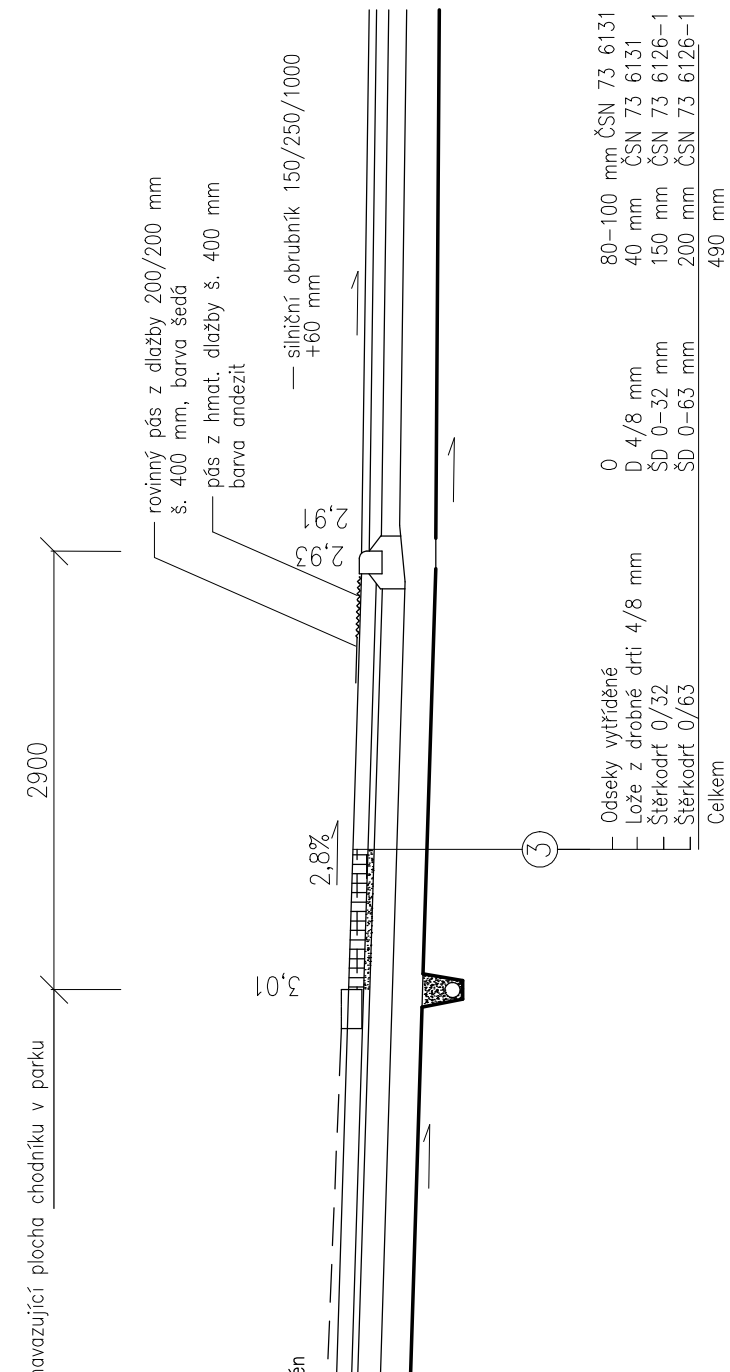

ŘEZ B – B

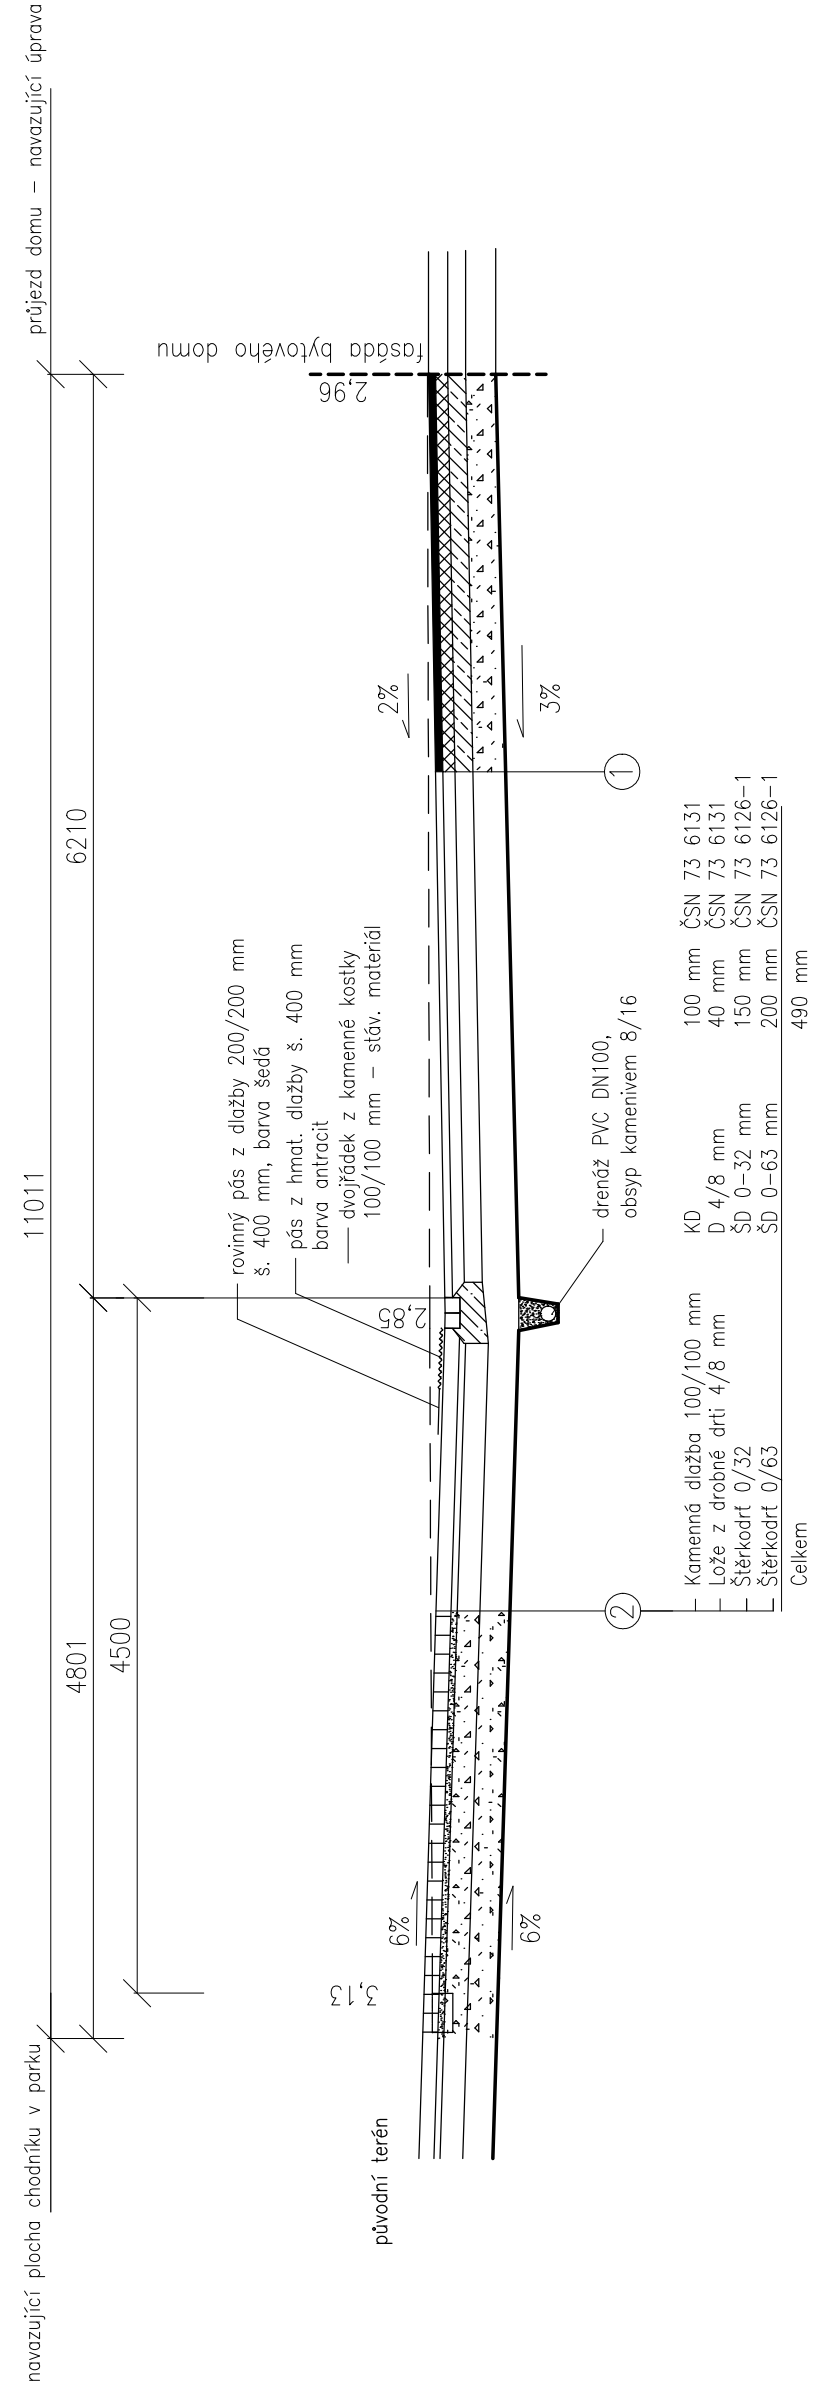

Výškový systém - Bpv

Vedoucí projektant	Ing. Jiří Matula	MATULA projekt s.r.o.
Zodpovědný projektant	Ing. Jiří Matula	Jana Babáka 2733/11 612 00 Brno tel.: 541 235 048
Vypracoval	Ing. Jiří Matula	
Investor	Stavutární město Brno, Městská část Brno – střed	
OPRAVA VNITROBLOKU BAYEROVA - ÚČELOVÁ KOMUNIKACE		Formát 5 A4
		Datum 10/2023
		Stupeň Projekt
		Měřítko 1:50
		č. výkresu č. sady
VZOROVÉ PŘÍČNÉ ŘEZY		04