PŮDORYS 1.PP

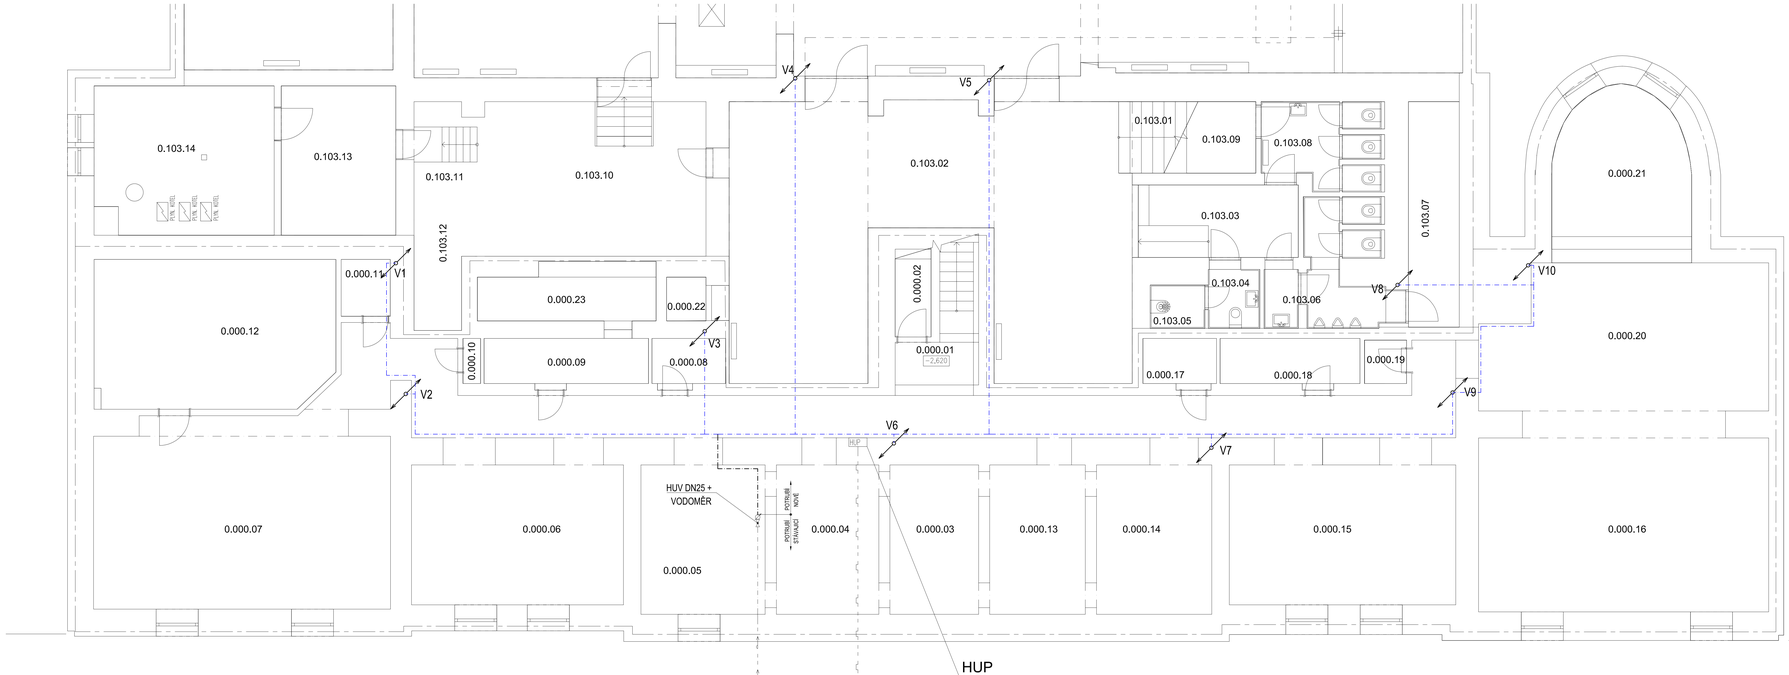

POZNÁMKA

- UZAVÍRACÍ ARMATURY BUDOU UMÍSTĚNY DLE ČSN 75 5401.
- MINIMÁLNÍ SKLON BUDE 0,3 % SMĚREM K VYPOUŠTĚCÍM ARMATURÁM.
- KOTVENÍ POTRUBÍ A VÝŠKOVÉ UMÍSTĚNÍ PŘÍVODU VODY BUDE DLE MONTÁŽNÍCH NÁVODŮ DODAVATELŮ.
- POTRUBÍ PPR JE OZNAČENO VNĚJŠÍM PROMĚREM x TL. STĚNY A BUDE ZAIZOLOVÁNO TEPELNOU IZOLACÍ, VIZ LEGENDA.
- POTRUBÍ PPR, PN 16 PĚTERÉ ROZVOD VEDEN POD STROPEM SUTERÉNU Č.V INSTALAČNÍCH JÁDRECH.
- ROZVODY PITNÉ VODY V JEDNOTLIVÝCH BYTECH BUDOU V INSTALAČNÍCH JÁDRECH V PŘEDSTĚNÁCH A TOMU URČENÝCH, VE VÝJIMEČNÝCH PŘÍPADECH V PODLAHÁCH NEBO V PŘÍPADĚ PODHLEDU V PODHLEDECH.
- PŘI MONTÁŽI POTRUBÍ JE NUTNÉ SE VYHNOUT SEKÁNÍ DRÁŽEK DO OBVODOVÝCH, MEZIBYTOVÝCH A MONOLITICKÝCH STĚN.
- VE VYKRESOVÉ DOKUMENTACI JSOU POLOHY KULOVÝCH KOHOUTŮ A ARMATUR ZAKRESLENY POUZE ORIENTAČNĚ. PŘESNÁ POLOHA BUDE UPŘESNĚNA PŘI VÝSTAVBĚ DLE PROSTOROVÝCH MOŽNOSTÍ A ZVYKLOSTÍ DODAVATELE.
- PROSTUPY VODOVODNÍHO POTRUBÍ SVISLÝMI A VODOROVNÝMI KONSTRUKCEMI JSOU OPATŘENY CHRÁNIČKOU PRŮMĚRU DLE DN POTRUBÍ.
- OCHRANU PROTI ZNEČIŠTĚNÍ PITNÉ VODY VE VNITŘNÍM VODOVODU A ZAŘÍZENÍ NA OCHRANU PROTI ZNEČIŠTĚNÍ ZPĚTNÝM PRŮTOKEM NUTNO ŘEŠIT DLE ČSN EN 1717, DÁLE VIZ. TECHNICKÁ ZPRÁVA.
- ZÁSOBNÍKOVÉ OHŘÍVAČE TEPLÉ VODY NEJSOU PŘEDMĚTEM DODÁVKY PROFESE ZTI

VZOROVÉ HODNOTY PRO NAPOJENÍ ZAŘIZOVACÍCH PŘEDMĚTŮ:

- UMYVADLO
VÝŠKA ROHOVÝCH VENTILŮ: 650 mm, S ROZTEČÍ 100 mm ATYPICKÁ A NÁBYTKOVÁ UMYVADLA: DLE NÁVODU VÝROBCE
- VANA
VÝŠKA BATERIE: 750 mm, ATYPICKÉ VANY: DLE NÁVODU VÝROBCE
- KLOZET
VÝŠKA PŘÍVODU VODY: 1050 mm
- DŘEZ
VÝŠKA ROHOVÝCH VENTILŮ: 650 mm S ROZTEČÍ 100 mm
- SPRCHOVÝ KOUT
VÝŠKA BATERIE: 1150 mm (OD SPRCHOVÉ VANIČKY)
- PRAČKA
VÝŠKA PŘÍVODU VODY: 650 mm
- MYČKA
VÝŠKA PŘÍVODU VODY: 650 mm

TLOUŠŤKA IZOLACE POTRUBÍ VODY - PĚNOVÝ POLYETYLEN

TEPLÁ VODA

DN	20x2,8	25x3,5	32x4,5	40x5,5	50X6,9	63X8,6	
t	30mm	30mm	30mm	50mm	50mm	50mm	

STUDENÁ VODA

DN	20x2,8	25x3,5	32x4,5	40x5,5	50X6,9	63X8,6	
t	9mm	9mm	13mm	13mm	13mm	20mm	

DLE VYHLÁŠKY 193/2007

PROSTOR	OZN.	NÁZEV	PLOCHA [m²]
SPOLEČNÝ	0.000.01	CHODBA A SCHODIŠTĚ	60,8
	0.000.02	SKLAD	2,4
	0.000.03	SKLEP	11,2
	0.000.04	SKLEP	17,9
	0.000.05	SKLEP	15,3
	0.000.06	SKLEP	24,2
	0.000.07	SKLEP	46,4
	0.000.08	SKLEP	2,9
	0.000.09	SKLEP	6,2
	0.000.10	SKLEP	0,6
	0.000.11	SKLEP	2,3
	0.000.12	SKLEP	28,9
	0.000.13	SKLEP	12,1
	0.000.14	SKLEP	14,3
	0.000.15	SKLEP	25,8
	0.000.16	SKLEP	41,1
	0.000.17	SKLEP	2,9
	0.000.18	SKLEP	5,3
	0.000.19	SKLEP	1,5
	0.000.20	SKLEP	36,9
	0.000.21	SKLEP	18,0
	0.000.22	SKLEP	2,1
	0.000.23	SKLEP	8,3
CELKOVÁ VÝMĚRA			382,4
103	0.103.01	SCHODIŠTĚ	3,6
	0.103.02	FOYER	79,2
	0.103.03	CHODBA	9,6
	0.103.04	WC	2,8
	0.103.05	OKLIDOVÁ MÍSTNOST	1,9
	0.103.06	WC	9,9
	0.103.07	SKLAD BAR	9,3
	0.103.08	WC	8,1
	0.103.09	SKLAD	4,5
	0.103.10	DILNA	29,4
	0.103.11	CHODBA	6,2
	0.103.12	SKLAD	4,8
	0.103.13	SKLAD	14,1
	0.103.14	KOTELNA	21,4
	0.103.15	KUCHYŇKA	53,6
	0.103.16	SCHODIŠTĚ, HALA	25,0
	0.103.17	CHODBA	36,8
	0.103.18	ŠATNA	14,8
	0.103.19	KOUPELNA	4,8
	0.103.20	WC	2,2
	0.103.21	PRÁDELNA	16,9
	0.103.22	SÁL	255,4
	0.103.23	STROJOVNA VÝTAHU	3,2
	0.103.24	CHODBA	14,6
	0.103.25	STROJOVNA VZT	21,7
	0.103.26	PŘÍRUČ. SKLAD DEKORACÍ	13,1
	0.103.27	SKLAD	5,7
	0.103.28	SKLAD – HU EL.	3,1
	0.103.29	ZÁDVEŘÍ	5,1
	0.103.30	VÝTAHOVÁ ŠACHTA	0,8
CELKOVÁ VÝMĚRA			681,6
CELKOVÁ VÝMĚRA DLE VYHLÁŠKY			788,5

PROJEKTANT ČÁSTI:	ZODP. PROJEKTANT	KONTROLOVAL	VYPRACOVAL
ERES spol. s r.o. náměstí Republiky 366/1 614 00 Brno - Husovice	ING.JIŘÍ REITMEC	ING.JIŘÍ REITMEC	BC. MICHAL ĎOKOUPIL
KÓd:z Jihomoravský		OKRES: Brno	

INVESTOR:	Statutární město Brno, městská část Brno-střed	FORMÁT	14xA4
AKCE:	Vypracování prováděcí projektové dokumentace na opravu ZTI v domě Bayerova 5 D.14.1 ZDRAVOTNĚ TECHNICKÉ INSTALACE	MĚŘÍTKO	1:50
		DATUM	01/2023
		ÚZEL	DPS
		Č. ZAKÁZKY	B0591
OBSAH:	PŮDORYS 1.PP - VODOVOD	Č. VÝKR.	PARE
		02	