


PŮDORYS 7.NP

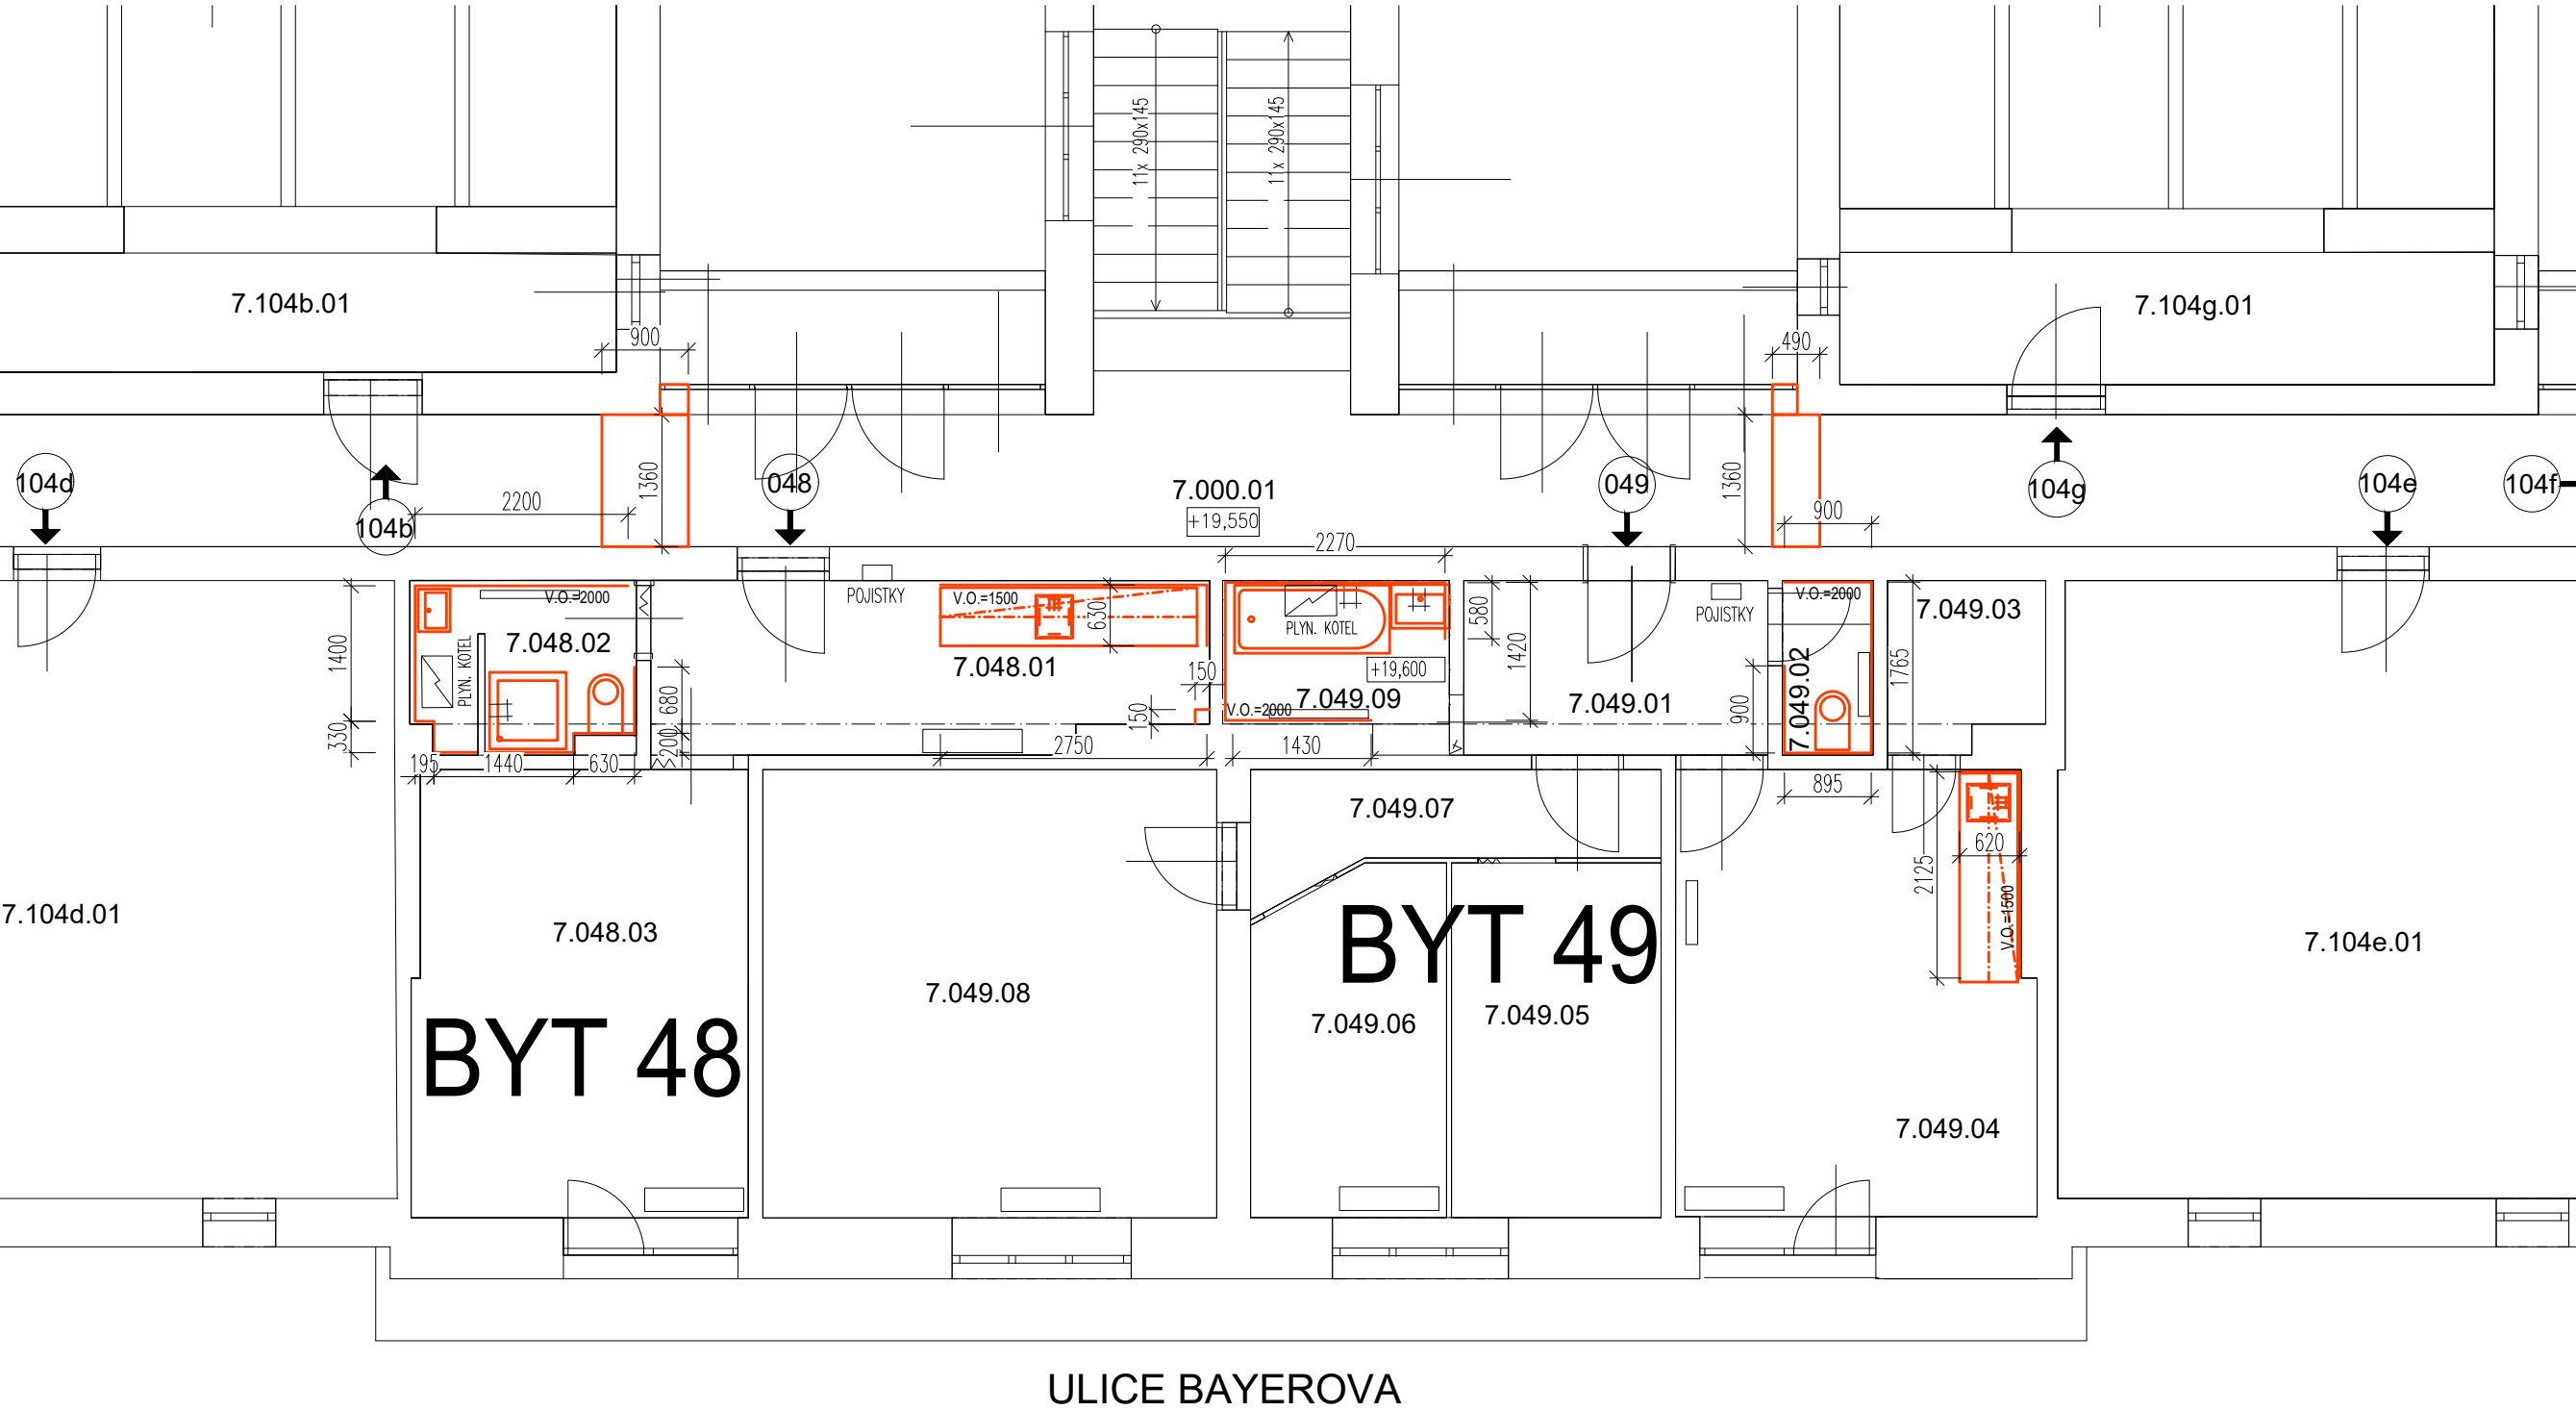


POZNÁMKA

- PŘI MONTÁŽI VENTILÁTORŮ DO PODHLEDU, NAVAZUJÍCÍ POTRUBÍ VEDENO TAKÉ V PODHLEDU
- FLEXIBILNÍ POTRUBÍ JE IZOLOVÁNO, POKUD NENÍ UVEDENO JINAK
- VEŠKERÉ BOURANÉ KONSTRUKCE A PRÁCE JSOU ZNAČENY ZELENE
- VEŠKERÉ NOVÉ KONSTRUKCE JSOU ZNAČENY ČERVENE
- OSTATNÍ PRÁCE JSOU UVEDENY VE VÝPISU DALŠÍCH PROFESÍ

LEGENDA MÍSTNOSTI

PROSTOR	OZN.	NÁZEV	PLOCHA (m²)
SPOLEČNÝ	7.000.01	CHODBA	60,7
CELKOVÁ VÝMĚRA			60,7
104b	7.104b.01	PŮDA	12,2
	7.104b.02	SKLAD	31,4
CELKOVÁ VÝMĚRA			43,6
CELKOVÁ VÝMĚRA DLE VYHLÁŠKY			45,8
104c	7.104c.01	PŮDA	86,4
			86,4
CELKOVÁ VÝMĚRA DLE VYHLÁŠKY			87,7
104d	7.104d.01	PŮDA	41,3
			41,3
CELKOVÁ VÝMĚRA DLE VYHLÁŠKY			41,3
048	7.048.01	KUCHYŇ	10,3
	7.048.02	KOUPELNA	4,0
	7.048.03	POKOJ	16,6
CELKOVÁ VÝMĚRA			30,9
CELKOVÁ VÝMĚRA DLE VYHLÁŠKY			31,5
049	7.049.01	PŘEDSÍŇ	5,6
	7.049.02	WC	1,8
	7.049.03	KUCHYŇ	2,8
	7.049.04	OBÝVACÍ POKOJ	17,7
	7.049.05	POKOJ	7,9
	7.049.06	POKOJ	7,1
	7.049.07	CHODBA	4,5
	7.049.08	LOŽNICE	21,8
	7.049.09	KOUPELNA	3,9
CELKOVÁ VÝMĚRA			73,1
CELKOVÁ VÝMĚRA DLE VYHLÁŠKY			77,5
104e	7.104e.01	PŮDA	41,2
			41,2
CELKOVÁ VÝMĚRA DLE VYHLÁŠKY			41,1
104f	7.104f.01	PŮDA	84,5
			84,5
CELKOVÁ VÝMĚRA DLE VYHLÁŠKY			85,5
104g	7.104g.01	PŮDA	31,8
	7.104g.02	SKLAD	11,9
CELKOVÁ VÝMĚRA			43,7
CELKOVÁ VÝMĚRA DLE VYHLÁŠKY			45,8

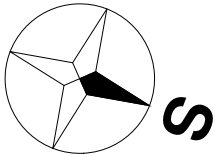

PROJEKTANT ČÁSTI:	ZODP. PROJEKTANT	KONTRLOVAL	VYPRACOVAL		
BRES spol. s r.o. náměstí Republiky 366/1 614 00 Brno - Husovice	ING. JIŘÍ REITKNECHT 	ING. JIŘÍ REITKNECHT 	BC. MICHAEL DOKOUPIL		
KRAJ:	Jihomoravský	OKRES:	Brno		
INVESTOR:	Statutární město Brno, městská část Brno-střed			FORMÁT	3x44
AKCE:	Vypracování prováděcí projektové dokumentace na opravu ZTI v domě Bayerova 5 D.1.4.5 STAVEBNÍ ÚPRAVY			MÉRITKO	1:75
				DATUM	01/2022
				ÚČEL	DPS
				Č. ZAKÁZKY	B0591
OBSAH:	PŮDORYS 7.NP - NOVÉ KONSTRUKCE			Č. VÝKR.	PARÉ
				13	