# PŮDORYS 7.NP

| PROSTOR | OZN. | NÁZEV | PLOCHA ($m^2$) |
|---|---|---|---|
| SPOLEČNÝ | 7.000.01 | CHODBA | 60,7 |
| CELKOVÁ VÝMĚRA | | | 60,7 |
| 104b | 7.104b.01 | PŮDA | 12,2 |
| | 7.104b.02 | SKLAD | 31,4 |
| CELKOVÁ VÝMĚRA | | | 43.6 |
| CELKOVÁ VÝMĚRA DLE VYHLÁŠKY | | | 45,8 |
| 104c | 7.104c.01 | PŮDA | 86,4 |
| CELKOVÁ VÝMĚRA | | | 86,4 |
| CELKOVÁ VÝMĚRA DLE VYHLÁŠKY | | | 87,7 |
| 104d | 7.104d.01 | PŮDA | 41,3 |
| CELKOVÁ VÝMĚRA | | | 41,3 |
| CELKOVÁ VÝMĚRA DLE VYHLÁŠKY | | | 41,3 |
| 048 | 7.048.01 | KUCHYŇ | 10,3 |
| | 7.048.02 | KOUPELNA | 4,0 |
| | 7.048.03 | POKOJ | 16,6 |
| CELKOVÁ VÝMĚRA | | | 30.9 |
| CELKOVÁ VÝMĚRA DLE VYHLÁŠKY | | | 31,5 |
| 049 | 7.049.01 | PŘEDSÍŇ | 5,6 |
| | 7.049.02 | WC | 1,8 |
| | 7.049.03 | KUCHYŇ | 2,8 |
| | 7.049.04 | OBÝVACÍ POKOJ | 17,7 |
| | 7.049.05 | POKOJ | 7,9 |
| | 7.049.06 | POKOJ | 7,1 |
| | 7.049.07 | CHODBA | 4,5 |
| | 7.049.08 | LOŽNICE | 21,8 |
| | 7.049.09 | KOUPELNA | 3,9 |
| CELKOVÁ VÝMĚRA | | | 73.1 |
| CELKOVÁ VÝMĚRA DLE VYHLÁŠKY | | | 77,5 |
| 104e | 7.104e.01 | PŮDA | 41,2 |
| CELKOVÁ VÝMĚRA | | | 41,2 |
| CELKOVÁ VÝMĚRA DLE VYHLÁŠKY | | | 41,1 |
| 104f | 7.104f.01 | PŮDA | 84,5 |
| CELKOVÁ VÝMĚRA | | | 84.5 |
| CELKOVÁ VÝMĚRA DLE VYHLÁŠKY | | | 85,5 |
| 104g | 7.104g.01 | PŮDA | 31,8 |
| | 7.104g.02 | SKLAD | 11,9 |
| CELKOVÁ VÝMĚRA | | | 43.7 |
| CELKOVÁ VÝMĚRA DLE VYHLÁŠKY | | | 45,8 |

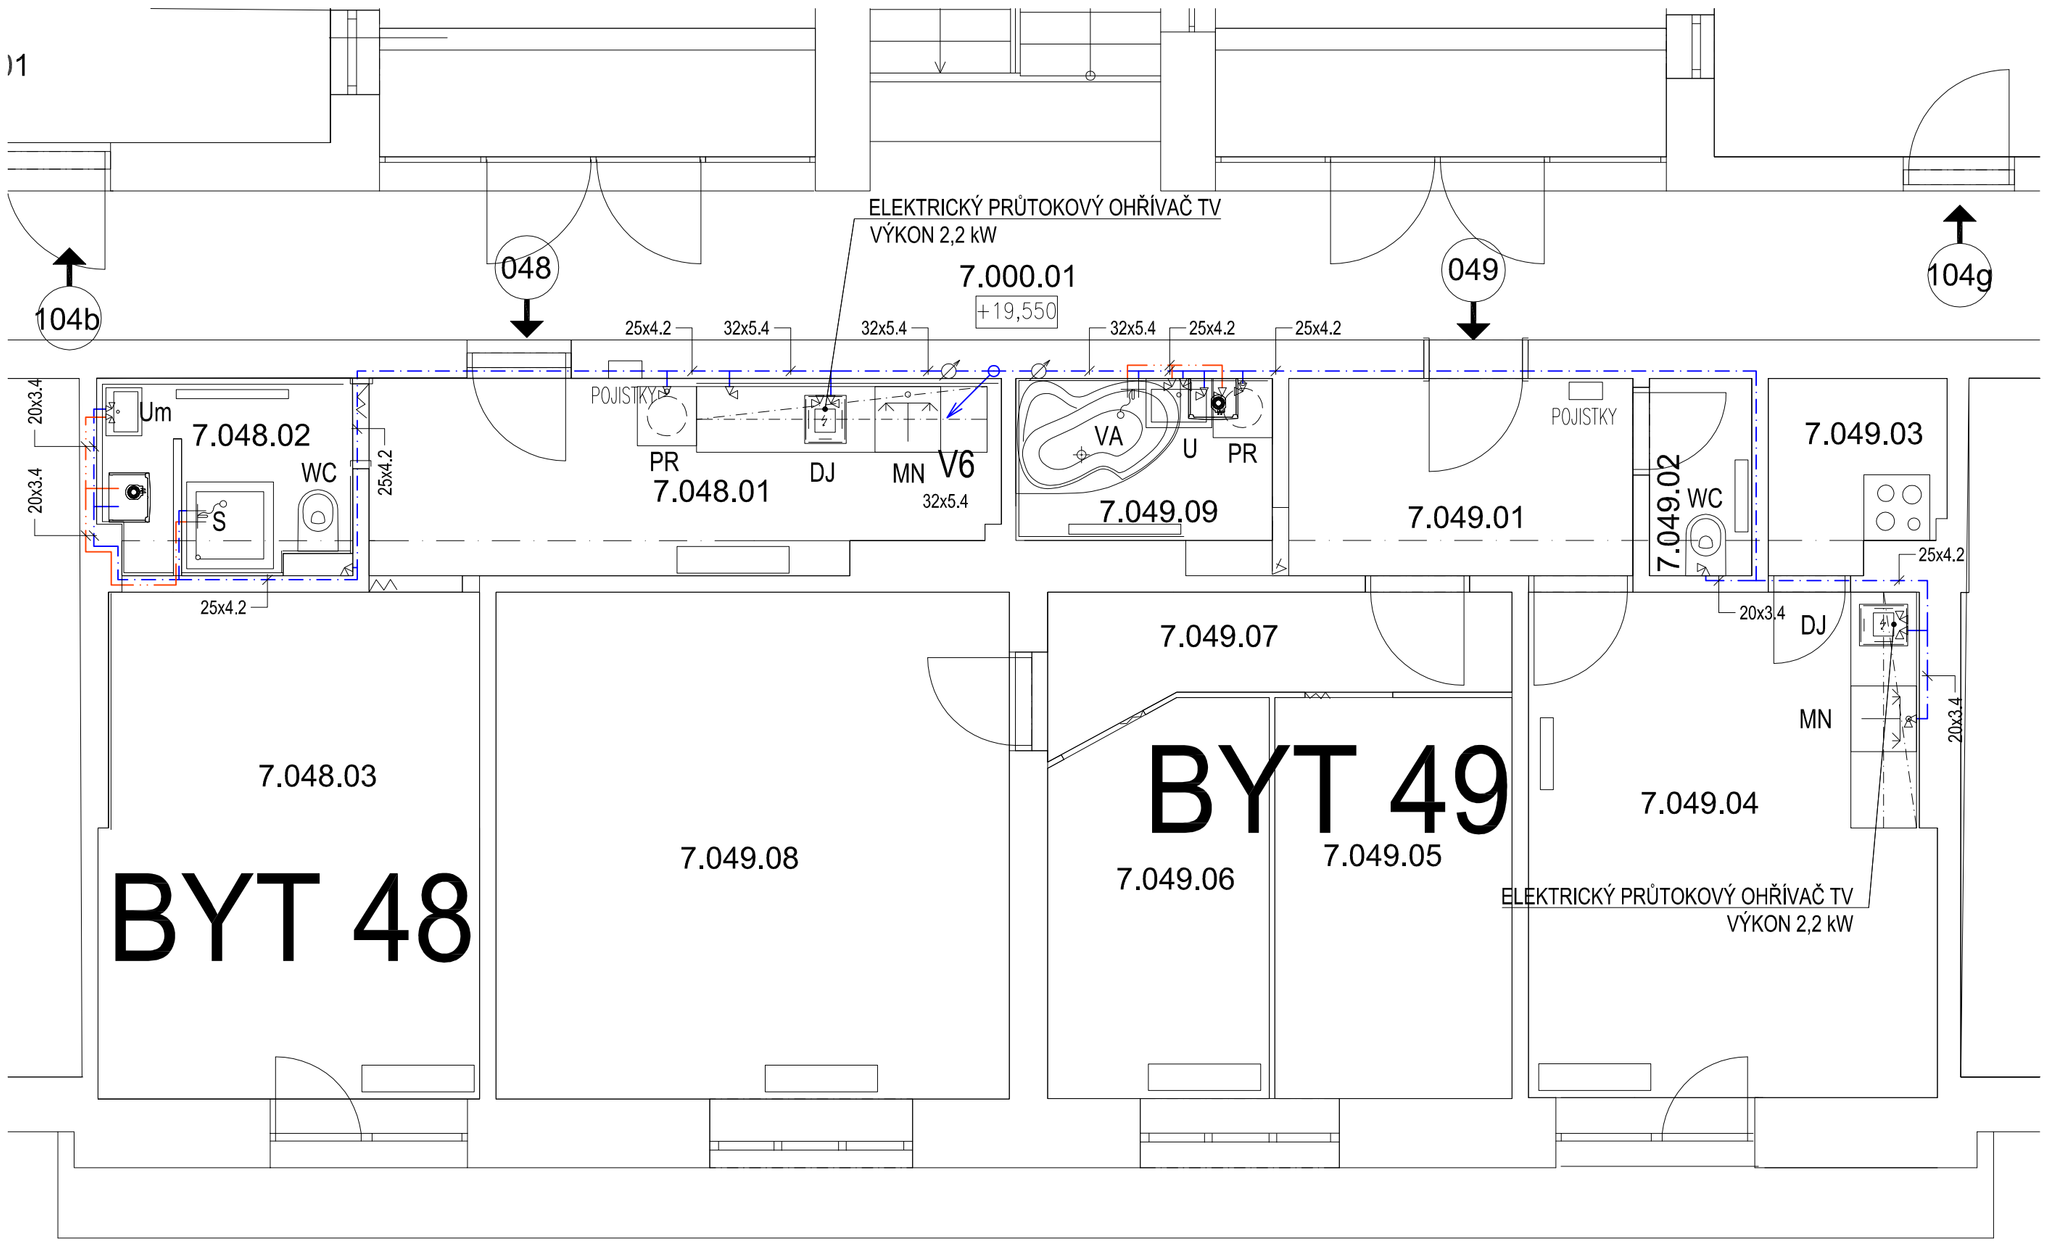


## POZNÁMKA

- UZAVÍRACÍ ARMATURY BUDOU UMÍSTĚNY DLE ČSN 75 5401,
- MINIMÁLNÍ SKLON BUDE 0,3 % SMĚREM K VYPOUŠTĚCÍM ARMATURÁM,
- KOTVENÍ POTRUBÍ A VÝŠKOVÉ UMÍSTĚNÍ PŘÍVODŮ VODY BUDE DLE MONTÁŽNÍCH NÁVODŮ DODAVATELŮ,
- POTRUBÍ PPR JE OZNAČENO VNĚJŠÍM PRŮMĚREM x TL. STĚNY A BUDE ZAIZOLOVÁNO TEPELNOU IZOLACÍ, VIZ LEGENDA,
- POTRUBÍ PPR, PN 16 PÁTEŘNÍ ROZVOD VEDEN POD STROPEM SUTERÉNU ČI V INSTALAČNÍCH JÁDRECH,
- ROZVODY PITNÉ VODY V JEDNOTLIVÝCH BYTECH BUDOU V INSTALAČNÍCH JÁDRECH V PŘEDSTĚNÁCH K TOMU URČENÝCH, VE VÝJIMEČNÝCH PŘÍPADECH V PODLAHÁCH NEBO V PŘÍPADĚ PODHLEDU V PODHLEDECH,
- PŘI MONTÁŽI POTRUBÍ JE NUTNÉ SE VYHNOUT SEKÁNÍ DRÁŽEK DO OBVODOVÝCH, MEZIBYTOVÝCH A MONOLITICKÝCH STĚN,
- VE VÝKRESOVÉ DOKUMENTACI JSOU POLOHY KULOVÝCH KOHOUTŮ A ARMATUR ZAKRESLENY POUZE ORIENTAČNĚ. PŘESNÁ POLOHA BUDE UPŘESNĚNA PŘI VÝSTAVBĚ DLE PROSTOROVÝCH MOŽNOSTÍ A ZVYKLOSTÍ DODAVATELE,
- PROSTUPY VODOVODNÍHO POTRUBÍ SVISLÝMI A VODOROVNÝMI KONSTRUKCEMI JSOU OPATŘENY CHRÁNIČKOU PRŮMĚRU DLE DN POTRUBÍ,
- OCHRANU PROTI ZNEČIŠTĚNÍ PITNÉ VODY VE VNITŘNÍM VODOVODU A ZAŘÍZENÍ NA OCHRANU PROTI ZNEČIŠTĚNÍ ZPĚTNÝM PRŮTOKEM NUTNO ŘEŠIT DLE ČSN EN 1717, DÁLE VIZ. TECHNICKÁ ZPRÁVA,
- ZÁSOBNÍKOVÉ OHŘÍVAČE TEPLÉ VODY NEJSOU PŘEDMĚTEM DODÁVKY PROFESE ZTI

VZOROVÉ HODNOTY PRO NAPOJENÍ ZAŘIZOVACÍCH PŘEDMĚTŮ:

- UMYVADLO

VÝŠKA ROHOVÝCH VENTILŮ: 650 mm, S ROZTEČÍ 100 mm ATYPICKÁ A NÁBYTKOVÁ UMÝVADLA: DLE NÁVODU VÝROBCE

- VANA

VÝŠKA BATERIE: 750 mm, ATYPICKÉ VANY: DLE NÁVODU VÝROBCE

- KLOZET

VÝŠKA PŘÍVODU VODY: 1050 mm

- DŘEZ

VÝŠKA ROHOVÝCH VENTILŮ: 650 mm S ROZTEČÍ 100 mm

- SPRCHOVÝ KOUT

VÝŠKA BATERIE: 1150 mm (OD SPRCHOVÉ VANIČKY)

- PRAČKA

VÝŠKA PŘÍVODU VODY: 650 mm

- MYČKA

VÝŠKA PŘÍVODU VODY: 650 mm

TLOUŠŤKA IZOLACE POTRUBÍ VODY - PĚNOVÝ POLYETYLEN

TEPLÁ VODA

| DN | 20x2,8 | 25x3,5 | 32x4,5 | 40x5,5 | 50X6,9 | 63X8,6 |
|---|---|---|---|---|---|---|
| t | 30mm | 30mm | 30mm | 50mm | 50mm | 50mm |

STUDENÁ VODA

| DN | 20x2,8 | 25x3,5 | 32x4,5 | 40x5,5 | 50X6,9 | 63X8,6 |
|---|---|---|---|---|---|---|
| t | 9mm | 9mm | 13mm | 13mm | 13mm | 20mm |

DLE VYHLÁŠKY 193/2007

| | | | | |
|---|---|---|---|---|
| PROJEKTANT ČÁSTI: | ZODP. PROJEKTANT | KONTROLOVAL | VYPRACOVAL | BRES |
| BRES spol. s r.o.<br>náměstí Republiky 366/1<br>614 00 Brno - Husovice | ING.JIŘÍ REITKNECHT | ING.JIŘÍ REITKNECHT | BC. MICHAEL DOKOUPIL | |
| KRAJ: Jihomoravský | | OKRES: Brno | | |

| | | |
|---|---|---|
| INVESTOR: | Statutární město Brno, městská část Brno-střed | FORMÁT 6xA4 |
| AKCE: | Vypracování prováděcí projektové dokumentace na opravu ZTI v domě Bayerova 5<br>D.1.4.1 ZDRAVOTNĚ TECHNICKÉ INSTALACE | MĚŘÍTKO 1:50<br>DATUM 01/2023<br>ÚČEL DPS<br>Č. ZAKÁZKY B0591 |
| OBSAH: | PŮDORYS 7.NP - VODOVOD | Č. VÝKR. 09<br>PARÉ |