

SMLOUVA O DÍLO

uzavřená podle ustanovení § 2586 a násl. z. č. 89/2012 Sb. ve znění pozdějších předpisů, občanského zákoníku

1. Smluvní strany

Objednatel: Statutární město Brno, městská část Brno-střed
Sídlo: Dominikánské nám. 196/1, 602 00 Brno
Doručovací adresa: Dominikánská 264/2, 601 69 Brno
Zastoupený: Ing. arch. Vojtěchem Menclem, starostou
IČO: 449 92 785
DIČ: CZ44992785
Bankovní spojení: Komerční banka, a.s.
Číslo účtu: 43-8044220247/0100

Ve věcech technických je oprávněn jednat: • Odbor investiční a správy bytových domů ÚMČ Brno-střed, Dominikánská 2, Brno, tel. 542 526 715, e-mail: *podatelna.stred@brno.cz*
(dále též „Zadavatel“)

Zhotovitel :
.....
.....
zapsán v obchodním rejstříku vedeném Krajským soudem v v oddíle
....., vložka

Zastoupený :
IČO :
DIČ : CZ.....
Bankovní spojení :
Číslo účtu :
Tel. kontakt:
E-mail:
ID datové schránky:

2. Preambule a účel smlouvy

- 2.1. Objednatel hodlá provést opravu bytů č. 1a a 2a v bytovém domě Jánská 7 v Brně (dále jen „**Stavba**“). Za tímto účel byla v září 2023 zpracována dispoziční studie na možnosti opravy výše uvedeného bytu. Tato dispoziční studie, resp. její varianta A, bude podkladem pro vyhotovení projektové dokumentace na opravu bytu.
- 2.2. S ohledem na výše uvedené je účelem této smlouvy uspokojení potřeby Objednatele spočívající v získání **jednostupňové projektové dokumentace** v takové kvalitě, která umožní řádnou přípravu Stavby, vč. získání potřebných stanovisek, povolení, vyjádření či jejich ekvivalentů nutných k řádné realizaci Stavby, řádné provedení zadávacího řízení na výběr zhotovitele Stavby v souladu s relevantními právními předpisy a řádnou realizaci Stavby.

3. Rozsah předmětu smlouvy

3.1. Rozsah předmětu smlouvy

- 3.1.1. Předmětem smlouvy je zhotovení **jednostupňové projektové dokumentace pro provádění stavby (dále jen „DPS“)** s názvem „**Jánská 7 – oprava bytu č. 1a a 2a**“ (dále jen „**dílo**“) v rozsahu vymezeném zadávací dokumentací uveřejněnou na profilu Zadavatele, která byla podkladem pro zpracování nabídky Zhotovitele ze dne, předložené Objednateli Zhotovitelem, jako uchazečem, v zadávacím řízení, na základě jehož výsledků byla uzavřena tato smlouva o dílo.

Závazek Zhotovitele provést dílo bude splněn jeho řádným předáním Objednateli, bez jakýchkoliv vad a nedodělků v termínu sjednaném v této smlouvě. Objednatel se zavazuje bez vad a nedodělků převzít a Zhotoviteli zaplatit cenu sjednanou v této smlouvě.

DPS bude použita v zadávacím řízení podle zákona č. 134/2016 Sb., o zadávání veřejných zakázek, ve znění pozdějších předpisů, dále jen jako „ZZVZ“, a dle příslušných prováděcích právních předpisů.

Dále bude DPS použita jako podklad při vlastní realizaci Stavby.

Podkladem pro zpracování DPS bude zejména:

- Zhotovitel má povinnost provést kompletní zaměření dotčené části objektu a provést sondy v potřebném rozsahu,
- jakékoliv další technické podklady poskytnuté Objednatelem jsou pouze orientační a za jejich správnost nenese Objednatel odpovědnost, Zhotovitel je povinen si správnost ověřit a potřebné podklady pro projekt si zajistit na své náklady,
- popis a rozsah zamýšlených oprav je uveden v příloze č. 1 této smlouvy,
- dispoziční studie (Varianta A) dle přílohy č. 3 této smlouvy.

Zhotovitel Objednateli předá:

- zaměření stávajícího stavu a popis provedených sond vč. jejich vyhodnocení
- projektovou dokumentaci opatřenou autorizačním razítkem (dle požadavků uvedených v příloze č. 2)
- soupis stavebních prací, dodávek a služeb vč. výkazu výměr a kontrolního rozpočtu (dle požadavků uvedených v příloze č. 2)

- 3.1.2. Výkresová i textová část projektové dokumentace musí být věcně i materiálově v souladu se soupisem stavebních prací, dodávek a služeb, a s výkazem výměr.
- 3.1.3. Projektová dokumentace jednotlivých profesí – řemesel (např. elektroinstalace, ZTI, vytápění, plynoinstalace), bude řešena pro každé řemeslo samostatně, tzn., bude zakresleno v samostatném výkresu a popsáno v samostatné technické zprávě.
- 3.1.4. Plán organizace výstavby (popis zařízení staveniště, přesunu hmot a provádění prací, apod.), bude zjednodušeně popsán v technické zprávě stavební části.
- 3.1.5. Způsob návrhu vytápění bytové jednotky a ohřevu TUV bude popsán v technické zprávě stavební části vč. odůvodnění (posouzení) jeho ekonomické efektivity v souvislosti se vstupními náklady.
- 3.1.6. Závazek zhotovitele provést dílo bude splněn jeho řádným předáním objednateli, bez jakýchkoliv vad a nedodělků a v termínu sjednaném v této smlouvě. Objednatel se zavazuje dílo bez vad a nedodělků převzít a zhotoviteli zaplatit cenu sjednanou v této smlouvě.

3.2. Práva a povinnosti smluvních stran

- 3.2.1. Zhotovitel prohlašuje, že je na základě svých podnikatelských oprávnění oprávněn a schopen zhotovit dílo v požadovaném rozsahu, kvalitě a termínu, a je k tomu vybaven potřebnými materiálními, technickými a organizačními prostředky.
- 3.2.2. Zhotovitel dále prohlašuje, že projekt bude vypracován odbornou osobou v příslušném oboru (oborech) a v tomto smyslu se zavazuje zhotovit dílo v odpovídající kvalitě a za tím účelem provést veškeré odborné činnosti a vynaložit veškerou odbornou péči, jakou je možno spravedlivě očekávat, jakožto od odborné osoby disponující všemi potřebnými znalostmi, schopnostmi a technickými možnostmi.
- 3.2.3. Zhotovitel je povinen při provádění díla navrhnout pro realizaci stavby dle jeho odborných znalostí a zkušeností výrobky a materiály, které mají takové vlastnosti, aby po celou dobu předpokládané životnosti stavby (s ohledem na její charakter) byla při běžné údržbě a provozu, pro který bude stavba zhotovena, zaručena mechanická pevnost a stabilita uvedené stavby.
- 3.2.4. Zhotovitel je povinen dbát na maximální hospodárnost a ekonomickou výhodnost celkového řešení stavby, a to již od počátku přípravy projektové dokumentace. Zhotovitel bude dále potlačovat zejména jakékoliv neoprávněné bezdůvodné zakládání takzvaných vyvolaných investic a víceprací v průběhu realizace stavby, včetně inženýrských sítí.
- 3.2.5. Zjistí-li zhotovitel, že nemůže dílo provést za podmínek závazně plynoucích z obecně platných právních předpisů, nebo požadovaných výslovně Objednatelem, popřípadě za dalších podmínek zvláště dohodnutých touto smlouvou, a stejně tak nebude-li moci splnit dohodnuté termíny, uvědomí o tom neprodleně písemně Objednatele s uvedením důvodů.
- 3.2.6. Zhotovitel se zavazuje, že bez předchozího písemného souhlasu objednatel neposkytne výsledek své činnosti dle této smlouvy (zejména projektovou dokumentaci) jiné osobě než Objednateli.

- 3.2.7. Zhotovitel přebírá plnou odpovědnost za veškerá plnění, která převezme od subdodavatelů, tzn., že Zhotovitel za plnění svých povinností vyplývajících z této smlouvy realizované prostřednictvím subdodavatelů nadále odpovídá tak, jako by plnil sám. Zhotovitel není oprávněn zadat třetí osobě činnosti směřující k vytvoření stavebních a architektonických řešení sestávající z textových a výkresových částí.
- 3.2.8. Zhotovitel se zavazuje, že v rámci plnění zakázky na svoje náklady zajistí veškeré nutné odborné průzkumy, provedení potřebného počtu sond, které jsou pro řádné dokončení zakázky nezbytné. V případě nemožnosti provést průzkum nebo sondy z důvodu nepřístupnosti prostor, je Zhotovitel o tomto povinen vyrozumět Objednatele a to nejpozději ve lhůtě do 7 dnů od zjištění této nepřístupnosti. Pokud nebudou prostory zpřístupněny ani po součinnosti poskytnuté Objednatelem, smluvní strany o tomto sepiší zápis a domluví se na dalším postupu.

4. Termíny a místo plnění

4.1. Termín zahájení

- 4.1.1. Zhotovitel je povinen zahájit práce na díle a řádně v nich pokračovat ihned po podpisu smlouvy o dílo.
- 4.1.2. Zhotovitel se zavazuje po celou dobu zpracovávání jednotlivých částí předmětu díla svolávat **výrobní výbory**, a to **pravidelně vždy 1 x za 14 dnů**. Výrobní výbory bude Zhotovitel svolávat e-mailem nejpozději 2 pracovní dny předem s tím, že zároveň upřesní čas. Výrobní výbor se bude scházet vždy v prostorách ÚMČ Brno-střed, Dominikánská 2, Brno, nebude-li dohodnuto jinak. Zhotovitel zašle pro potřeby výrobního výboru Objednateli na jeho žádost příslušnou část projektové dokumentace, dále jen („PD“) v aktuálním stavu rozpracovanosti.

4.2. Zhotovitel je povinen předat dílo Objednateli v termínech stanovených dále v této smlouvě.

- 4.2.1. Zhotovitel je povinen předložit rozpracované DPS v elektronické podobě ke konzultaci objednateli **nejpozději 4 týdny od podpisu smlouvy o dílo**. Objednatel je povinen zaslat připomínky k DPS nejpozději do 5 pracovních dnů po jejím obdržení.

- 4.2.2. Zhotovitel je povinen předložit kompletní projektové dokumentace vč. řemesel a soupisu prací v elektronické podobě k závěrečné kontrole objednateli **nejpozději 2 týdny před termínem odevzdání kompletního díla dle čl. 4.2.3. této smlouvy**. Objednatel je povinen Zhotoviteli předat písemně (na e-mailovou adresu uvedenou v záhlaví této smlouvy) připomínky nejpozději do 1 týden před termínem odevzdání kompletního díla.

- 4.2.3. Zhotovitel je povinen protokolárně předat kompletní DPS Objednateli se zapracovanými požadavky a připomínkami Objednatele a se zapracovanými změnami nejpozději **do 3 měsíců od podpisu této smlouvy o dílo**.

4.3. Podmínky pro změnu termínů odevzdání projektové dokumentace

- 4.3.1. Změna termínu dokončení díla je možná na základě žádosti Zhotovitele, a to v případě prokazatelného nezpřístupnění prostoru, který je nezbytně nutný pro řádné zpracování díla po dobu delší než 7 dnů od zaslání písemné výzvy k jejímu zpřístupnění. O této skutečnosti je Zhotovitel ve všech případech povinen neprodleně Objednatele písemně informovat. Termín dokončení díla (u bytu, se kterým nepřístupný prostor souvisí) bude o dobu, po kterou byl prostor nepřístupný od doručení písemné výzvy, prodloužen.
- 4.3.2. Změna termínu je možná v případě, že po podpisu smlouvy nastala mimořádná, nepředvídatelná a nepřekonatelná překážka nezávisle na vůli Zhotovitele. V tomto případě se termín plnění prodlouží max. o dobu trvání této překážky, a to dle čl. 10 této smlouvy.
- 4.3.3. Prodloužení termínů je také možné v případech, že dotčené orgány nepředají potřebná vyjádření v řádných termínech.

4.4. Místo plnění

- 4.4.1. Místem předání díla a místem předání výstupů zařizování záležitostí dle této smlouvy je sídlo Objednatele.
- 4.4.2. Místem plnění je objekt:
- Brno, bytový dům Jánská 452/7, na pozemku parc. č. 137 k.ú. Město Brno
- 4.4.3. Vstup do dotčeného objektu zprostředkuje Odbor investiční a správy bytových domů ÚMČ Brno-střed.

5. Cena díla a podmínky pro změnu sjednané ceny

5.1. Výše sjednané ceny

- 5.1.1. Smluvní pevná cena díla, jehož předmět a rozsah jsou vymezeny v čl. 3 této smlouvy, se sjednává dohodou smluvních stran jako cena nejvýše přípustná ve výši:

Soupis dílčích PD vč. dílčích cen:

a. byt č. 1a Kč bez DPH (základní sazba)
b. byt č. 2a Kč bez DPH (základní sazba)

Celková cena díla **Kč bez DPH**
DPH **Kč (sazba 21 %)**
Celková cena díla **Kč vč. DPH**

5.2. Obsah ceny

- 5.2.1. Sjednaná cena obsahuje veškeré náklady a zisk Zhotovitele nezbytné k řádnému, úplnému a včasnému provedení díla.

5.3. Podmínky pro změnu ceny

- 5.3.1. Sjednaná cena je cenou nejvýše přípustnou a může být změněna pouze za níže uvedených podmínek.
5.3.2. Změna sjednané ceny je možná pouze, pokud Objednatel bude požadovat i provedení jiných prací, než které byly vymezeny v zadání díla.
5.3.3. Změna sjednané ceny je dále možná v případě změny sazby a výše DPH, a to pouze ve výši odpovídající této změně.

6. Platební podmínky

6.1. Zálohy

- 6.1.1. Objednatel neposkytne Zhotoviteli zálohu.

6.2. Postup plateb

- 6.2.1. Cena za dílo dle čl. 5.1.1. bude uhrazena formou faktury po splnění činností dle čl. 4.2.3.
6.2.2. Součástí faktury bude předávací protokol dle čl. 7 této smlouvy. Bez předávacího protokolu je faktura neplatná. DUZP je poslední den příslušného měsíce.
6.2.3. Faktura bude obsahovat tyto údaje:

- označení a číslo faktury
- název zakázky „**Jánská 7 – vyhotovení PD na opravu bytu č. 1a a 2a**“ v textu faktury
- název, sídlo, IČO, DIČ, údaje o zápisu do obchodního rejstříku, bankovní účet, uvést adresu odběratele a konečného příjemce (doručovací adresu)

Odběratel: Statutární město Brno
Dominikánské náměstí 196/1
602 00 Brno
IČO: 44992785
DIČ: CZ44992785

Konečný příjemce: Statutární město Brno
Městská část Brno-střed
Dominikánská 264/2
601 69 Brno
IČO: 44992785
DIČ: CZ44992785

- datum vystavení a lhůtu splatnosti v souladu s touto smlouvou,
- předmět platby, fakturovanou finanční částku a způsob platby,
- číslo smlouvy a název díla,
- předávací protokol
- razítko a podpis zhotovitele
- rekapitulace plateb

6.3. Lhůty splatnosti

- 6.3.1. Objednatel je povinen uhradit fakturu Zhotovitele nejpozději do **20-ti dnů** ode dne následujícího po dni doručení faktury.

- 6.3.2. Dnem zaplacení se rozumí den odepsání fakturované částky z bankovního účtu Objednatele ve prospěch bankovního účtu Zhotovitele.
- 6.3.3. V případě, že faktura bude obsahovat nesprávné nebo neúplné údaje, je Objednatel oprávněn fakturu vrátit Zhotoviteli do data její smluvní splatnosti. Zhotovitel podle charakteru nedostatků fakturu opraví, nebo vystaví novou. Po doručení bezchybné faktury Objednateli počíná běžet doba splatnosti od počátku.

6.4. **Plnění finančních závazků vůči poddodavatelům**

Zhotovitel se zavazuje řádně a včas plnit finanční závazky vůči svým poddodavatelům, kdy za řádné a včasné plnění se považuje plné uhrazení poddodavatelem vystavených faktur za plnění poskytnutá k plnění veřejné zakázky, a to vždy do 5 pracovních dnů od obdržení platby ze strany objednatele za konkrétní plnění. Objednatel je oprávněn plnění těchto povinností kdykoliv kontrolovat, a to i bez předchozího ohlášení zhotoviteli. Je-li k provedení kontroly potřeba předložení dokumentů, zavazuje se zhotovitel k jejich předložení nejpozději do 2 pracovních dnů od doručení výzvy objednatele.

7. **Předání a převzetí díla**

- 7.1. Předáním části díla ke konzultaci se rozumí předání dokumentace v elektronické podobě.
- 7.2. Povinnost Zhotovitele předat PD je splněna, je-li dokončená PD předána včas, ve stavu odpovídajícím požadavkům vyplývajícím z této smlouvy vč. příloh, a je schopna užívání k účelu, ke kterému byla vyhotovena. Nedokončenou PD není Objednatel povinen převzít. Obdobně není Objednatel povinen převzít PD vykazující vady a nedodělky.
- 7.3. Protokol o předání a převzetí díla
 - 7.3.1. Dílo bude předáno osobně v sídle Objednatele. Zaslání hotového díla pomocí přepravce je nepřípustné.
 - 7.3.2. Při předání díla předvede Zhotovitel jeho způsobilost sloužit svému účelu a předvede jeho funkčnost.
 - 7.3.3. O předání díla pořídí Objednatel zápis („protokol“). Součástí protokolu bude i soupis předávaných dokumentací vč. jejich obsahu, který předloží Zhotovitel. Elektronická podoba díla může být předána prostřednictvím cloudového úložiště, jehož odkaz zašle na vyžádání Zhotoviteli Objednatel, kdy Objednatel bez zbytečného prodlení Zhotoviteli e-mailem potvrdí, že zasláné dokumenty byly řádně doručeny a jsou k dispozici.
 - 7.3.4. V případě, že Objednatel odmítá dílo převzít, uvede v protokolu o předání a převzetí díla i důvody, pro které odmítá dílo převzít.
 - 7.3.5. Protokol neosvědčuje bezvadnost předávané PD, Objednatel je oprávněn oznámit Zhotoviteli vadu díla kdykoli po jeho převzetí, až do dne skončení záruční doby.

8. **Záruka za jakost díla**

- 8.1. **Odpovědnost za vady díla**

Zhotovitel odpovídá Objednateli za to, že dílo bude mít v době jeho předání a po sjednanou záruční dobu vlastnosti stanovené obecně závaznými právními předpisy, technickými a bezpečnostními normami, touto smlouvou a popř. vlastnosti obvyklé. Zhotovitel dále odpovídá za to, že dílo bude použitelné k účelu vyplývajícimu z této smlouvy a dále za to, že je kompletní a bez jakýchkoliv právních a jiných vad. Za vadu je považováno i opomenutí takového řešení, které je vzhledem k objektivním skutečnostem, tedy zejména technickým, technologickým anebo ekonomickým poznatkům v dané oblasti nezbytné k řádnému zhotovení stavby a jehož opomenutí bude mít za následek dodatečné změny rozsahu stavby proti stavu předpokládanému v PD.
- 8.2. **Záruka**

Smluvní strany se dohodly, že Zhotovitel poskytuje Objednateli záruku za kvalitu provedení díla v délce tří (3) let. Záruční doba počíná plynout ode dne předání a převzetí díla potvrzeného předávacím protokolem. Dále Zhotovitel poskytuje záruku za to, že PD bude respektovat zásady hospodárneho provozu projektované stavby, její udržitelnosti a bezpečnosti provozu. Do záruční doby se nepočítá doba od uplatnění vady díla Objednatel u Zhotovitele do dne odstranění takové vady. O tuto dobu se záruční doba automaticky prodlužuje.

Zhotovitel je povinen bezplatně odstranit reklamovanou vadu v nejkratším technicky možném termínu s přihlédnutím k povaze vady. Oznámení (reklamaci) odešle Objednatel na adresu sídla Zhotovitele bez zbytečného odkladu poté, co vadu zjistí. V reklamaci vady popíše, případně uvede, jak se projevují. Reklamace odeslaná v poslední den záruční lhůty se považuje za včas uplatněnou.

Nebude-li pro konkrétní případ dohodnuto jinak, je Zhotovitel povinen reklamovanou vadu odstranit i v případě, kdy reklamaci neuznává. O odstranění vady bude sepsán protokol. Náklady na odstranění reklamované vady nese Zhotovitel, ve sporných případech až do doby, než se prokáže, zdali byla vada reklamována oprávněně. Prokáže-li se ve sporných případech, že Objednatel reklamoval neoprávněně, tzn. že se na předmětnou vadu nevztahuje záruka, je Objednatel povinen uhradit Zhotoviteli veškeré náklady Zhotovitelem účelně vynaložené v souvislosti s odstraněním neoprávněně reklamované vady.

Zhotovitel se zavazuje, že uhradí Objednateli v plné výši škody, které mu vzniknou v příčinné souvislosti s vadami projektové dokumentace nebo při zařizování záležitosti dle této smlouvy. Škodou se rozumí také škoda vzniklá ve formě nákladů vynaložených na zhotovení stavby nepředpokládaných soupisem stavebních prací, dodávek a služeb, jež je součástí PD.

Zhotovitel neodpovídá za vady, pokud byly způsobeny použitím nevhodných podkladů poskytnutých objednatel v případě, že zhotovitel ani při vynaložení odborné péče nemohl nevhodnost těchto podkladů zjistit nebo na jejich nevhodnost objednatele prokazatelně písemně upozornil a Objednatel přesto trval na jejich použití.

Zhotovitel rovněž neodpovídá za vady zjištěné v průběhu realizace stavby, jež Zhotovitel v době zpracování PD nemohl předvídat ani při vynaložení odborné péče (uvedené se týká zejména konstrukcí, u nichž nebylo možné provést průzkumné práce z důvodu jejich nepřístupnosti), o čemž Zhotovitel Objednatele prokazatelně (písemně) informoval. Za nepřístupné prostory nelze považovat fasády, okna a střechu objektu.

- 8.3. Zhotovitel se zavazuje, že pokud se v průběhu záruční doby stane nefunkční elektronická verze PD (tedy CD nebo USB flash disk), pak na žádost Objednatele dodá bezplatně nový nosič s příslušnou PD.

9. Smluvní pokuty a odstoupení od smlouvy

9.1. Smluvní pokuty za neplnění dohodnutých termínů

- 9.1.1. Pokud bude Zhotovitel v prodlení proti termínu dle čl. 4.2.3 této smlouvy, je povinen zaplatit Objednateli smluvní pokutu ve výši 1.000 Kč za každý i započatý den prodlení.
- 9.1.2. Prodlení Zhotovitele s plněním (i dílčím) předmětu díla sjednaného dle článku 4.2.1., 4.2.2. a 4.2.3 této smlouvy delší jak třicet dnů se považuje za podstatné porušení smlouvy a může být důvodem pro odstoupení Objednatele od této smlouvy.
- 9.1.3. Odstoupení od smlouvy musí být učiněno písemně bez zbytečného prodlení. Při odstoupení od smlouvy jsou smluvní strany povinny se vypořádat. Zhotovitel má nárok na úhradu části díla, které bylo bez vad a nedodělků předáno Objednateli. Objednatel je oprávněn na svůj závazek k úhradě části ceny předaného díla započíst své pohledávky vzniklé z titulu smluvních pokut a škod, které vznikly v souvislosti s plnění této smlouvy.
- 9.1.4. Aby se v budoucnu předešlo sporům, smluvní strany se výslovně dohodly, že v případě, kdy Objednatel od smlouvy odstoupí, nepřekročí výše nákladů požadovaných Zhotovitelem za část díla, která byla předána bez vad a nedodělků, popř. náklady za vyhotovení části díla, cenu díla za vyhotovení projektové dokumentace pro provádění stavby a cenu díla za zajištění pravomocného stavebního povolení dle této smlouvy.

9.2. Sankce za vady díla

- 9.2.1. Pokud Zhotovitel neodstraní reklamovanou vadu ve sjednaném termínu, je povinen zaplatit Objednateli smluvní pokutu 1.000 Kč za každou reklamovanou vadu a za každý den prodlení.
- 9.2.2. Pokud v důsledku nesouladu mezi částmi PD (tj. výkresy, technickou zprávou a soupisem prací) vznikne potřeba provedení víceprací, je Zhotovitel povinen uhradit Objednateli smluvní pokutu ve výši 5% z ceny RTS těchto víceprací, a to za každou položku.

9.3. Úrok z prodlení a majetkové sankce za prodlení s úhradou

- 9.3.1. Pokud bude Objednatel v prodlení s úhradou faktury proti sjednanému termínu je povinen zaplatit Zhotoviteli úrok z prodlení v zákonné výši z dlužné částky za každý i započatý den prodlení.

9.4. Další ujednání

- 9.4.1. Vznikem povinnosti hradit smluvní pokutu nebo úrok z prodlení nebo jejich zaplacením není dotčen nárok na náhradu škody, náhrada škody není výší smluvní pokuty omezena, smluvní pokuty a úroky z prodlení se na náhrady škody nezapočítávají.
- 9.4.2. Smluvní pokuty uvedené v této smlouvě jsou splatné do 30 dnů ode dne doručení písemné výzvy k jejich úhradě.

10. Změna smlouvy

10.1. Forma změny smlouvy

- 10.1.1. Jakákoliv změna smlouvy musí mít písemnou formu a musí být podepsána osobami oprávněnými za Objednatele a Zhotovitele jednat a podepisovat, nebo osobami jimi zmocněnými.
- 10.1.2. Změny smlouvy se sjednávají jako dodatek ke smlouvě s číselným označením podle pořadového čísla příslušné změny smlouvy.

11. Poskytnutí licence pro užití díla

- 11.1. Vzhledem k tomu, že Zhotovitelem vytvořené dílo podléhá z části i ochraně podle z. č. 121/2000 Sb., autorského zákona, ve znění pozdějších předpisů, dohodly se smluvní strany na tom, že okamžikem předání díla Objednateli uděluje Zhotovitel Objednateli oprávnění k výkonu práva dílo neomezeně užívat (dále jen „licence“). Objednatel je na základě udělené licence oprávněn PD využívat bez jakéhokoli omezení; na základě udělené licence je Objednatel oprávněn PD využít zejména, nikoli však výlučně: k realizaci stavby dle příslušného stupně, je oprávněn do PD bez omezení zasahovat a upravovat ji i prostřednictvím třetích osob, použít PD jako podklad k navazujícím stupňům projektové dokumentace, poskytnout sublicenci k užití PD apod. Licence se Objednateli poskytuje na celou dobu trvání ochrany autorského práva k PD. Odměna za poskytnutou licenci, jakož i veškeré další případné autorské nároky zhotovitele, jsou již zahrnuty ve sjednané ceně díla.
- 11.2. Zhotovitel se tímto zavazuje, že dílo podle této smlouvy nebude mít v době jeho předání Objednateli žádné patentové ani jiné právní nedostatky. Zhotovitel se rovněž zavazuje, že po dobu provádění díla neporuší jakákoli autorská, patentová, nebo jiná práva třetích osob. Jestliže se kdykoli v budoucnu prokáže, že Zhotovitel při provádění díla porušil autorská, patentová nebo jiná práva třetích osob, Zhotovitel za takové porušení práv třetích osob plně odpovídá. V takovém případě je Zhotovitel rovněž povinen nahradit Objednateli veškeré škody, které objednateli vzniknou v důsledku porušení autorských, patentových, nebo jiných práv třetích osob při provádění díla.
- 11.3. Ujednání tohoto článku platí i v případě zániku této smlouvy jinak než splněním.

12. Férové podmínky v dodavatelském řetězci

Zhotovitel se zavazuje v rámci plnění této veřejné zakázky zajistit plnění veškerých povinností vyplývajících z právních předpisů České republiky, zejména pak z oblasti pracovněprávních předpisů; zajistit legální zaměstnávání, férové a důstojné pracovní podmínky a odpovídající úroveň bezpečnosti práce pro všechny osoby, které se budou na plnění předmětu této veřejné zakázky a plnění těchto povinností zajistit i u svých poddodavatelů. Objednatel je oprávněn plnění těchto povinností kdykoliv kontrolovat, a to i bez předchozího ohlášení zhotoviteli. Je-li k provedení kontroly potřeba předložení dokumentů, zavazuje se zhotovitel k jejich předložení nejpozději do 2 pracovních dnů od doručení výzvy objednatel.

13. Zpracování osobních údajů

- 13.1. V souvislosti s touto smlouvou o dílo dochází ke zpracování osobních údajů uvedených v této smlouvě, a to na základě čl. 6 odst. 1 písm. b) nařízení Evropského parlamentu a Rady (EU) č.2016/679 (dále jen „GDPR“). Jde o zpracování nezbytné pro plnění smlouvy. Jde o zákonný požadavek, bez kterého není možné smlouvu uzavřít, neboť by nebyly dostatečně identifikovány smluvní strany.
- 13.2. Správcem osobních údajů je statutární město Brno, městská část Brno-střed. Aktuální informace o pověřenci pro ochranu osobních údajů a kontaktní údaje na něj lze najít na webových stránkách Úřadu městské části Brno-střed. V okamžiku podpisu této smlouvy jde o Mgr. Víta Křížku, advokáta, se sídlem Bašty 2, Brno, telefon: +420 776 112 624, e-mail: poverenec@brno-stred.cz.
- 13.3. Správce deklaruje, že nebude předávat osobní údaje do třetích zemí nebo mezinárodních organizací. Nedochozí rovněž k žádnému automatizovanému zpracování ani profilování. Osobní údaje budou zpracovávány po dobu trvání smlouvy. Může ovšem dojít k dalšímu zpracování z důvodu oprávněného zájmu, který spočívá ve výkonu práv plynoucích z této smlouvy (např. v případě soudního sporu), popř. v souvislosti se zadávacím řízením. V takovém případě budou osobní údaje uchovávány po dobu nezbytně nutnou (po dobu soudního sporu, po dobu, kterou zvláštní právní předpis stanoví pro archivaci zadávací dokumentace).

14. Závěrečná ujednání

- 14.1. Tato smlouva je vyhotovena v 3 stejnopisech, z nichž 2 obdrží objednatel a 1 zhotovitel.

- 14.2. Právní vztahy touto smlouvou výslovně neupravené se řídí příslušnými obecně závaznými předpisy.
- 14.3. Zhotovitel potvrzuje, že je v plném rozsahu seznámen s povahou a rozsahem díla a jsou mu známy veškeré podmínky nezbytné ke zhotovení díla.
- 14.4. Zhotovitel prohlašuje, že neporušuje etické principy, principy společenské odpovědnosti a základní lidská práva.
- 14.5. Smluvní strany potvrzují, že tato smlouva je sepsána dle jejich pravé a svobodné vůle a na důkaz toho připojují své podpisy.
- 14.6. Tato smlouva nabývá platnosti dnem jejího podpisu oběma smluvními stranami, účinnosti nabude zveřejněním dle odst. 13.7 této smlouvy.
- 14.7. Smluvní strany berou na vědomí, že tato smlouva, včetně jejích případných změn a dodatků, bude uveřejněna podle zákona č. 340/2015 Sb., o zvláštních podmínkách účinnosti některých smluv, uveřejňování těchto smluv a o registru smluv (zákon o registru smluv) v registru smluv, vyjma údajů, které požívají ochrany dle zvláštních zákonů, zejména osobní a citlivé údaje a obchodní tajemství.
- 14.8. Smluvní strany berou na vědomí a souhlasí s tím, že tato smlouva, včetně jejích případných změn, bude zveřejněna na základě zákona č. 106/1999 Sb., o svobodném přístupu k informacím, ve znění pozdějších předpisů, vyjma informací uvedených v § 7 - § 11 zákona. Veškeré údaje, které požívají ochrany dle zvláštních zákonů, zejména osobní a citlivé údaje, obchodní tajemství, aj. budou anonymizovány.
- 14.9. Smluvní strany prohlašují, že se podmínkami této smlouvy na základě vzájemné dohody řídily již ode dne jejího podpisu a veškerá svá vzájemná plnění poskytnutá ode dne podpisu této smlouvy do dne nabytí účinnosti této smlouvy považují za plnění poskytnutá podle této smlouvy.
- 14.10. Nedílnou součástí smlouvy jsou přílohy:
Příloha č. 1 - rozsah požadavků na opravy bytů
Příloha č. 2 - požadavky na odevzdání projektové dokumentace pro provádění stavby (dále jen „DPS“)
Příloha č. 3 – dispoziční studie.

15. Doložka schválení

dle § 41 zákona č. 128/2000 Sb. o obcích.

Uzavření této smlouvy bylo schváleno Radou MČ Brno-střed dne, usnesením

V Brně dne

V Brně dne

Za Objednatele

Za Zhotovitele

.....

.....

PŘÍLOHA Č. 1 - Popis a rozsah zamýšlených oprav

Název akce: Jánská 7, byt č. 1a, 2a – zpracování projektové dokumentace pro provedení stavby

Adresa: Jánská 452/7

Katastrální území: Město Brno, č. parcely: 137

Podlaží: 2.NP

Velikost: 1a – 1+0, 2a – 3+1

Plocha bytu: 1a – 23,5 m², 2a – 68,5 m²

Památkově chráněno: kulturní památka – již nechráněno

V památkové rezervaci: ano

Odhadované náklady: 1.300.000,- Kč

POPIS STÁVAJÍCÍHO STAVU BYTU

Jedná se o dva bytové prostory č. 1a a 2a. Byt 1a má pouze 1 místnost, byt 2a je větší a stává se z kuchyně, chodby, 3 pokojů, koupelny a WC. Záměrem je malý byt zvětšit na úkor většího bytu. V září 2023 byla pro dané bytové prostory vypracována dispoziční studie (viz příloha 1), která bude podkladem pro zpracování projektové dokumentace pro provedení stavby.

1. Architektonicko stavební řešení

a) Dispoziční řešení – nová dispozice viz studie (příloha 1) – bude rozpracována varianta A.

b) Vnitřní povrchové úpravy:

Stěny

omítky a malby – malby popraskané. Malby oškrábat, opravit omítky po instalacích a bouracích pracích.

Podlahy – nutno posoudit stávající stav – zvážit novou skladbu podlahy včetně kročejové izolace, srovnat podlahy do jedné výškové úrovně v celém bytě.

stávající nášlapné vrstvy – odstranit a navrhnout novou nášlapnou vrstvu

Stropy – popraskané – navrhnout SDK podhledy.

c) Výplně otvorů:

Dveře

- Stávající vstupní dveře budou demontovány a nahrazeny novými. U nových dveří řešit – tepelnou odolnost, zvukovou neprůzvučnost (min. 32 dB), PBR – dle požárně-bezpečnostní zprávy bezpečnostní kování s překrytím vložky třída 4, kukátko, štítek na jméno.

- Interiérové dveře – odstranit a navrhnout nové prosklené dveře (prosklení ze 2/3). Dveře na WC a do koupelny navrhnout jednokřídlové plné.

- Interiérové zárubně – navrhnout v souvislosti s dveřmi. Zárubně obložkové dle tloušťky příslušné stěny.

- Kování v celém bytě sjednotit.

Okna

- stávající okna je nutné opravit – opravit kování, prohlédnout těsnění, vyčistit a seřídít ovládání.

2. Stavebně konstrukční řešení – prověřit, zda při změně dispozice nedošlo k zásahu do nosného systému stavby.

3. Požárně bezpečnostní řešení

a. Vstupní dveře – viz výplně otvorů

b. Autonomní požární hlásič – umístit v chodbě (viz EL.)

4. Technika prostředí staveb

a. ZTI – Prověřit možnost ponechání ZTI rozvodů (voda, kanalizace) a upravit jen v dotčených částech bytu, v případě nutnosti vybourání a zrušení stávajících rozvodů instalací ZTI. Stávající zařizovací předměty vybourat. TUV – v bytě byl umístěn el. bojler.

b. Plyn – v domě je plyn

c. VZT – navrhnout nově odvětrání nad varnou deskou v kuchyni, z koupelny a z WC.

d. Vytápění – v domě je v suterénu výměňková stanice, která je napojena na rozvody tepla (Teplárny Brno). V bytě se nachází otopná tělesa, stávající rozvody po bytě jsou viditelné. Navrhnout

vytápění optimálně k nově vzniklým dispozicím, pro každý byt samostatně, rozvody zasekat do zdi. Do koupelny navrhnout otopný žebřík.

- e. Silnoproud – zajistit odpovídající připojení bytu na elektřinu z domovního rozvaděče, navrhnout kompletní rekonstrukci elektroinstalací a slaboproudu.
- f. Slaboproud – stávající domovní telefon – u vstupních dveří do bytu – prověřit funkčnost, případně dodat nový. Připojit byt na STA. Datové kabely umístit do krabice nad vstupní dveře včetně zásuvky na router.

POŽADAVKY NA PROJEKT - VYŠŠÍ STANDARD

Obecný popis - standardní byt – optimalizovaný, jak má být vybaven

1. Architektonicko stavební řešení

- d) Dispoziční řešení - zvážit dispoziční úpravy bytu. Při změně dispozice hlídat:
 - mezi kuchyní a WC – dvoje dveře
 - kuchyň - dle potřeby případně dispozičně upravit, novou kuchyňskou linku si bude dodávat objednatel, až po dokončení oprav bytu (dodávka kuchyně, tak není součástí realizace oprav bytu, ale projektant musí navrhnout její optimální umístění a do půdorysu nového stavu zakreslit umístění spotřebičů pro návaznosti na ostatní profese). Určit místo pro samostatně stojící lednici. (lednic nebude součástí dodávky stavby).
 - koupelna komplet nová, bude vždy součástí bytu dle potřeby byt dispozičně upravit. Pračku umístit dle možností, v koupelně, technické místnosti, velké chodby, pokud nebude jiná možnost, pak jako součást kuchyňské linky, sprchový kout min. rozměr 800x800, upřednostňujeme rozměr 900x900 mm, kout preferujeme jako zděný se skleněnými jednokřídlými dveřmi, bude-li to nutné, pak akceptujeme skleněnou stěnu se skleněnými dveřmi, pokud možno navrhnout nízkou vaničku, lepší variantou je podlahu vyspádovat v dlažbě do liniového sprchového žlabu. Vše je nutné konzultovat s objednatelem. Dle prostorových možností u větších bytů, koupelen vana (přednější před vanou je umístění pračky, a kotle se zásobníkem na TUV), zařizovací předměty - umyvadlo šířky 50 - 60cm dle prostorových možností, odpadní sifon (ne hadici). Žebříkový radiátor včetně elektrické topné patrony.
 - WC komplet nové závěsné s umývátkem, vždy bude součástí bytu – ne na společné chodbě bytového domu
 - Dispozici bytu upravit pokud možno tak, aby nebyly pokoje průchozí. Průchozí může být obývací pokoj.
 - Podlahy v celém bytě výškově sjednotit (pokud byt není památkově chráněn). Navrhovat nové podlahy s novou podkladní vrstvou s ohledem na umístění bytu (kročejová a tepelná izolace atd.).
 - V případě nových nášlapných vrstev – navrhovat:
 - WC, koupelna – dlažba,
 - kuchyň – dlažba nebo vinylové podlahy
 - chodby a obytné místnosti vinylové podlahy pro vysokou zátěžV případě dřevěné nášlapné vrstvy u bytů s vyšším standardem (konečné slovo má vždy zástupce investora).
 - U WC a koupelen zvážit možnosti zadržování oken do světlíku nahradit je nuceným větráním (u památek nezadržovat). Nucené větrání musí být s hydrostatem, aby bylo nezávislé na uživateli bytu (s ohledem na časté problémy s plísňemi v koupelnách právě z nedostatečného větrání).
 - Původní vestavěné konstrukce demontovat
 - Situovat kotel a zásobník na jedno místo v bytě a celá sestava bude z estetického hlediska opláštěna (dle místnosti volit SDK kci nebo dřevěnou skříň).
- e) Zdivo
Nové vyzdívkové nenosných stěn budou provedeny z keramických tvárnic nebo plynosilikátových tvárnic, případně SDK kce. Mezibytové příčky by měly být řešeny z pohledu zajištění akustických komfortů.
- f) Vnitřní povrchové úpravy:

Stěny

omítky a malby

- provést 100% štuky v celé ploše, přípustná tolerance rovinnosti omítek na 2 m je 5 mm (ČSN EN 13 914-2 – třída 3). U vyrovnání omítek je nutné dbát na to, aby nebyly viditelné nerovnosti při styku s obložkami dveří, podlahovými lištami apod. a nevznikaly potom různé velké mezery pro dodatečné dotmelení.
- při drobných opravách omítek – přetáhnout exponovaná místa a přechody mezi různými druhy armovací síťovinou, před malbou provést přetmelení, přebroušení, penetraci a 2x vrstva nové malby.
- Výmalbu provést dříve než se provede osazení radiátorů.

keramické obklady

- původní keramické obklady odstranit vždy, keramické obklady do koupelny – nové dle výběru investora viz kladečský výkres (do výšky 2,1 m), keramické obklady na WC - nové dle výběru investora viz kladečský výkres (do výšky 1,5-1,6 m), všechny vnitřní rohy a spoje mezi ker. obkladem a zařizovacím předmětem budou zasilikonovány, ukončení obkladů bude zapesováno štukovou omítkou, styk mezi omítkou a okny, parapety, zárubní atd. bude opatřen akrylátovým tmelem, u rohových spojů obkladů budou použity nerezové lišty.
- Doplnit svislou hydroizolační vrstvu za sprchový kout, případně vanu.

omyvatelný nátěr – odolnost proti oděru,

- na WC, pouze výjimečně, pokud nepůjde navrhnout keramický obklad – do výšky 1,6 m (sokl u podlahy z ker. dlažby).

Podlahy – nutno posoudit stávající stav a zvážit nutnost oprav. Podlahy v celém bytě srovnat do jedné roviny. Pokud byt není památkově chráněn a podlahy jsou ve špatném technickém stavu, případně nejsou výškově sjednoceny, pak navrhnout nové skladby.

- v případě, kde bude nutné provést nové podkladní vrstvy, tak realizovat skladby včetně odpovídajících podkladních vrstev, řešit vždy provedení kročejových izolací s ohledem na umístění bytu a prostorové možnosti konstrukce. U nových skladeb podlahy nad nevytápěným prostorem doplnit tepelnou izolaci.
- v případě, že skladba podlahy je v pořádku, nevykazuje žádné poruchy (propadající se podlahy, vlhké podlahy, podlahy napadené plísněmi apod.), ponechat stávající skladbu i nášlapné vrstvy. Případně řešit pouze nášlapné vrstvy.

stávající parketové podlahy – repasovat (očistit, přetmelit, přebrousit, nalakovat) a to pouze v případě, kdy je repase 100% možná s ohledem na stávající stav.

nová podlahová krytina – lepený vinyl (dle výběru investora) třída zátěže 23-32, odolnost proti poškrábání MSR B1, protiskluznost R10. Soklové lišty soklové lišty s HDF jádrem a s gumovým potahem bez použití komponentů

nová podlahová krytina – keramická – nové obklady, dlažby (stanovit min. standard pomocí parametrů – protiskluznost R9, ořezuvzdornost PEI 3). V koupelně a na WC doplnit hydroizolaci podlahy. Soklový obklad v barevném odstínu jako podlaha bude zapesován, nebudou použity oboustranně řezané obklady, vnitřní roh bude zasilikonován.

Přechody mezi různými materiály budou opatřeny přechodovou lištou popř. dřevěným prahem. V celém bytě bude design přechodových lišt a prahů sjednocen. Případně přechody (mimo dveří) mezi dlažbou a jiným povrchem řešit korkovou dilatací.

Osadit zarážky dveří nebo nárazníky na kliky.

U keramické dlažby a vinylové podlahy z dílců navrhnout náhradní dílce v případě budoucích oprav.

Stropy – nutno posoudit stávající stav a zvážit nutnost oprav

- v případě, že rákosové stropy nejsou ve výborném stavu - provést nový SDK podhled i v případě zaklopení rozvodů vedených pod stropem (vždy konzultovat s objednatelem),
- v případě špatného stávajícího SDK podhledu - demontovat a případně opravit dodatečné podhledy
- neporušené rákosové stropy ve výborném stavu ponechat
- v případě vysokých stropů – snížit světlou výšku min. na 2,7 m a podhled zateplit

g) Vnější povrchové úpravy: nutno posoudit stávající stav a zvážit nutnost oprav, týká se většinou balkónů a lodžii

Fasáda – zhodnocení stávajícího stavu, případně opravit, dotmelení, zasítovat proti ptactvu

Podlahy – zhodnocení stávajícího stavu, případně odstranění nesoudržných vrstev a doplnění nových vrstev včetně hydroizolace a pochůzí krytiny (dle výběru investora) včetně okapnice

h) Výplně otvorů: nutno posoudit stávající stav a zvážit nutnost oprav

Dveře

- vstupní dveře a zárubně – v historických bytových domech původní vstupní dveře repasovat, pokud repasovat nejdu, navrhnout repliku. Pokud se jedná o byt v běžném bytovém domě – vstupní dveře posoudit z hlediska funkčnosti a technických požadavků. U nových dveří – řešit tepelnou odolnost, zvukovou neprůzvučnost (u bytů s předsíní min. 32 dB, u bytů bez předsíně 37 dB), PBŘ – dle požárně-bezpečnostní zprávy, bezpečnostní kování s překrytím vložky třída 4, kukátko, štítek na jméno. Dveře budou v kovové zárubni s těsněním v drážce a masivním prahem. Dveřní výplň požadujeme minimálně děrovanou/odlehčenou dřevotřísku, povrchová úprava CPL – lamino. Dveřní panty – nastavitelné.
- Interiérové dveře – v historických bytových domech původní vysoké dvoukřídlé dveře repasovat, pokud repasovat nejdu, navrhnout repliku. Repase – stávající dveře budou obroušeny, natřeny v odstínu dveří a seřizeny. Pokud se jedná o byt v běžném bytovém domě – vnitřní dveře posoudit z hlediska funkčnosti a technických požadavků. Pokud jsou vnitřní dveře ve špatném stavu – vyměnit za nové včetně zárubní. Stejně tak v případě, kdy některé z interiérových dveří chybí a jejich historická hodnota si nevyžaduje výrobu repliky. V případě nových dveří – budou dodány dle typu místností (plná, částečně prosklená). Dveřní výplň požadujeme minimálně děrovanou/odlehčenou dřevotřísku, povrchová úprava CPL – lamino.
- Min. šířka dveří 800 mm, na WC a do koupelny min. šířka 700 mm.
- Interiérové zárubně – zvážit zda repase nebo nové (repase – stávající zárubně budou obroušeny, natřeny v odstínu dveří a seřizeny tak, aby korespondovaly s dveřmi). Zárubně obložkové dle tloušťky příslušné stěny. Obložky budou při styku se stěnou zaakrylátované.
- Kování v celém bytě sjednotit. Povrchová úprava – nerez matná, mosaz - kování dělené (rozetové). Vyhýbat se hliníkovému a plastovému kování. Do koupelny a na WC – sada WC.

Okna

- stávající nová plastová okna – oprava kování, těsnění, vyčištění, seřízení.
- starší, ale funkční okna repasovat, opatřit novým nátěrem a novým těsněním. Repase – odstranění nepůvodních součástí, přihoblování, obroušení, doplnění chybějících nebo poškozených částí, přetmelení, seřízení, lak. Oprava nebo výměna kování, zámků, klik a štítků a jiných původních částí, seřízení, případně přesklení, uvedení do funkčního stavu.
- poškozená a neopravitelná okna budou vyměněna, nutné řešit s objednatelům typ okna (u památek to řešit s památkáři – většinou replika) – řešit s ohledem na celkový stav oken v domě.
- u oken na WC a v koupelně, řešit zda je stávající otevírání vyhovující z pohledu běžného uživatele (příliš vysoko umístěná okna, které nelze otevřít např. bez schůdků apod.)
- vnitřní parapety – dřevotřískové laminované desky, hrany opatřené ABS 2 mm, dekor dle výběru investora

i) Zámečnické prvky

Zábradlí – ponechat, případně repase

2. Stavebně konstrukční řešení – prověřit, zda při změně dispozice nedošlo k zásahu do nosného systému stavby. V případě, že dochází k jakýmkoliv bouracím pracím, a to jak příček (možnost průběžných příček přes více podlaží, případně předcházení možnému dotvarování konstrukce se vznikem trhlin v bytech ve vyšších podlažích nad řešeným bytem), tak zejména nosných konstrukcí, je nutné zajistit statické posouzení autorizovaným statikem, kde bude uvedeno, za jakých podmínek je bourání možné.
3. Požárně bezpečnostní řešení
 - a. Vstupní dveře
 - b. Autonomní požární hlásič – umístit v chodbě (viz EL.)
4. Technika prostředí staveb

- a. ZTI - Provéřit možnost ponechání ZTI rozvodů (voda, kanalizace) a upravit jen v dotčených částech bytu, v případě nutnosti vybourání a zrušení stávajících rozvodů instalací ZTI. Stávající zařizovací předměty vybourat.
- Zredukovat přívody vody (osadit redukční ventil pro zajištění konstantního tlaku vody) a zřídít pouze jeden hlavní přívod vody pro 1 byt, pokud to není výrazně ekonomicky nevýhodné.
- Vodoměr bude opatřen modulem pro dálkový odečet v LoRaWAN síti a musí být schválen dle evropského předpisu MID. Místo pro vodoměr musí být na přístupném místě v dostatečně velké nise. Vodoměry se každých 5 let vyměňují, takže musí být prostor pro jejich demontáž a montáž. Všude nyní osazujeme jeden typ vodoměru. Vodoměry zajišťuje naše externí firma. Pokud je již v bytě nový vodoměr osazen – zachovat.
- Vyměnit stupačky v bytě (připravit pro rekonstrukci stupaček v domě, pokud již ne byly vyměněny). V případě, kdy jsou stupačky v místech, kde je obklad a dlažba, pak navýšit výměru dlažby a obkladů ve výkazu výměr za účelem uschování pro doplnění v případě následného porušení při rekonstrukci. Je nutné mít stejnou šarži.
- Veškeré rozvody ZTI budou zasekány pod omítku popř. v podlaze, vývody ze zdi budou opatřeny krytkami.
- Zařizovací předměty – osazení zařizovacích předmětů bude provedeno dle technických listů výrobce a platných norem. Osadit závěsné WC, např. Geberit (pokud je dostatek místa).
- Vývody u kuchyňské linky musí být zpřístupněny (nejlépe pod dřezem, popř. za šuplíkem – nesmí být za spotřebiči).
- Zřídít připojení pro pračku (voda, odpad) obvykle v koupelně a myčky v kuchyni.
- Stojánková páková baterie u umyvadla s ovládáním odtoku. Všechny baterie osadit úspornými perlátory. U sprchy nástěnnou baterii se sprchovou posuvnou tyčí pro uchycení sprchy (tyč umístit pro pohodlné sprchování osob až do výšky 190cm). Sprchová hlavice také úsporná, pro zajištění snížení spotřeby vody.
- Pokud se bude napojovat kotel na odpady (odvod kondenzátu či odtok od redukčního ventilu), musí být provedeno napojení viditelně přes průhlednou trubičku, aby bylo možné včas zjistit nestandardní úniky vody (zcela pod omítkové řešení je v tomto případě nežádoucí).
- b. Plyn – stávající rozvod plynu upravit/odstranit a odstranit nadbytečné staré plynové spotřebiče. V případě, že bude rušena přípojka, pak řešit zaslepení stávajícího přívodu. Pozor má dopad na všechny nájemníky a spotřebiče v případě odstavení celé větve.
- c. VZT – nově zřídít odvětrání varné desky (k budoucí kuchyňské lince), koupelny a WC. Nucené větrání koupelny a WC – velmi tiché, časový doběh + hydrostat, prověřit vyvedení do světlíku nebo do komína. V krajním případě do dvorní fasády.
- Odvětrání kuchyně – preferujeme kvalitní tichou digestoř s odtahem, nebude-li to možné, pak volit tichou recirkulační digestoř.
- U bytů, které mají okna směřována pouze jedním směrem a je tak problém vytvořit průvan pro kvalitní a rychlé větrání, je vhodné zvážit umístění lokální rekuperace pro zajištění hospodárného odvodu přebytečné vlhkosti z důvodu zamezení vzniku plísní.
- d. Vytápění – vyhodnotit ekonomičtější variantu z pohledu pořizovacích nákladů (etážové vytápění elektro nebo plynový kondenzační kotel vč. zásobníků na TUV) –při vyhodnocení posuzovat související náklady (vlozkování komínu, zřízení potřebných přívodů, kapacity elektroměrového rozvaděče v domě – 3 fáze + HDO a jeho případné úpravy, kapacita přípojek pro dům, přisávání vzduchu apod.) klást důraz na elektrokotle.
- Provéřit kapacitu elektroměrového rozvaděče v domě a navrhnout jeho případné úpravy (pokud bude zvolen elektrokotel).
- Pokud je v bytě nový kotel, zvážit jeho ponechání. Vytápění etážové plynový kondenzační kotel s interním zásobníkem TUV, přisávání spalovacího vzduchu zvenku nebo elektrický kotel s externím zásobníkem – dle vyhodnocení ekonomičtější varianty (pro MČ Brno-střed).
- Vylozkování komína pro odtah spalin pokud je nutné (v případě použití plynového kotle).
- Centrální vytápění v domě, oprava radiátorů, nátěry a výměna termostatických hlavice – pokud je to nutné (zpětná montáž odečítacích zařízení). Při výměně radiátorů používat zamrazení, aby se pokud možno eliminovala nutnost vypouštět celý systém v domě.
- Radiátory osadit až po výmalbě.
- Koupelnový žebřík s elektrickou vložkou pro přitápění (ne v domech s centrálním topením).
- Kotel a zásobník vždy v bytě umístit tam, kde bude nejméně zabírat důležitou užitnou plochu (např. do technické místnosti, chodby bytu, kuchyně). Zejména u malých koupelen, kdy je nedostatek místa v koupelně. Kotel, případně kotel a externí zásobník vždy překrýt dřevěným krytem, který tak esteticky zakryje nevzhledné napojení a rozvody.

- e. Silnoproud – zajistit odpovídající připojení bytu na elektřinu z domovního rozvaděče, kompletní rekonstrukce elektroinstalací a slaboproudu.

Před zahájením projektování projektant zajistí prověření stávajících kapacit domovních rozvodů (přípojka domu, místo v elektroměrovém rozvaděči pro elektroměr a HDO – pokud má být součástí dodávky a kapacita přívodu do bytu). Výše uvedené prověří odborně způsobilá osoba a prověření bude vyhotoven záznam, který bude součástí dokladové části PD. V případě nevyhovující přípojky nebo rozvaděče musí projektant včas objednatele upozornit, aby se nedostatky mohli řešit v samostatném projektu. Výměna nevyhovujícího přívodu do bytu je součástí projektu opravy bytu. Rozvod elektroinstalace pro zásuvkové obvody bude proveden kabelem CYKY 3Jx2,5 a světelný obvod kabelem CYKY 3Jx 1,5. Prověřit možnost ponechání elektro rozvodů v nedotčených částech bytu. V dotčených částech kompletní rekonstrukce elektroinstalací a slaboproudu.

Případný přívod 400 V pro elektrokotel a průřez kabelu určí projektant dle výkonu kotle. Případný přívod pro varnou desku bude proveden kabelem CYKY 5Jx2,5

Samostatné zásuvkové a světelné obvody:

- Pračka
- Koupelový žebřík a zásuvka v koupelně
- Trouba
- Kuchyňská linka
- Pokoje (maximální počet 10 zásuvek)
- Myčka
- Varná deska 400V

Jističe pro zásuvkové obvody budou provedené za proudovým chráničem 25/4/003 jištěné 1P/16A/B, 6kA a varná deska bude jištěna 3P/16A/B, 6kA. Jištění pro elektrokotel určí projektant. Světelné obvody budou provedené 1P/10A/B, 6kA za samostatným proudovým chráničem 25/2/003.

Řešit případný přívod 380 V (elektrokotel, varná deska)

Řešit přípravu elektra pro dvoutarif (HDO) – přívod provést i v chodbě do hlavního rozvaděče vč. zasekání do zdi.

Veškeré rozvody budou zasekány do zdiva a vedeny pod omítkou.

Vypínače a zásuvky budou osazeny v předepsané výšce.

Použít v místnostech dvojjásuvky (max 4 na místnost), jednozásuvky jen u spotřebičů, které mají vlastní přívod. V jedné místnosti používat pouze jeden typ zásuvek – buď dvojjásuvky nebo jednozásuvky. Nesmí být vedle sebe jednozásuvka a dvojjásuvka.

Nad kuchyňskou linkou použít min. 4xdvojjásuvku, popř. kombinovat s vodorovnou soustavou zásuvek.

Rozmístění zásuvek bude navrženo takto:

- Kuchyň 9 kusů celkem
 - pod linkou 4x jednozásuvka
 - nad linkou 3x dvojjásuvka
 - v prostoru stolování 1x dvojjásuvka
- Pokoj+KK 7 kusů celkem
 - pod linkou 4x jednozásuvka
 - nad linkou 3x dvojjásuvka
 - obytná část pokoje 1x dvojjásuvka
- Pokoj 4x dvojjás./místnost
- Spíž 0 kusů
- Chodba nad 20 m² 2x jednozásuvka
- Chodba pod 20 m² 1x jednozásuvka
- Koupelna 3xjednozásuvka (pračka, koupelnový žebřík, zásuvka vedle umyvadla na fén)

Ve všech místnostech vývody pro svítidla opatřit přísazeným svítidlem, v koupelně a na WC svítidla vsazená s krytím dle platných norem, nad umyvadlem svítidlo nástěnné a včetně osvětlení kuchyňské linky.

Požadované parametry:

Příkon.....	≥ 18 W
Barevná teplota.....	4000 K
Světelný tok	≥ 1300-1500 lm
Vyzařovací úhel	≥ 100°

Počet svítidel (pokoj, kuchyň) 2 kus

Počet svítidel (chodba nad 20 m²) 3 kus

Počet svítidel (chodba pod 20 m²) 1 kus

V místnostech se dvěma svítidly (pokoj, kuchyň) budou osazeny dvojité vypínače umožňující rozsvícení každého svítidla zvlášť. V chodbách budou svítidla zapojena do série. Rozmístění vypínačů bude provedeno podle běžných zvyklostí u dveří do místností.

Řešit nucené větrání koupelny (časový doběh + hydrostat), WC a digestoře (používat lepší standart – tiché).

f. Slaboproud – připojení bytu na STA

Provést rozvedení husích krků (vč. kabeláže) pro budoucí rozvod SLB rozvodů pro internet datovým kabelem kat. 5E a pro anténu TV koaxiálním kabelem. Ukončení bude provedeno v obývacím pokoji dvourámečkem. Dále bude husí krk doveden až na hranici bytové jednotky v chodbě (krabice + víčko).

Domovní telefon bude dodán nový, bude osazen a zprovozněn / revize stávající.

Podmínky pro domy, které jsou kulturní památkou:

- Dveře a obložky repasovány, chybějící křídla a zárubně budou vyrobeny jako kopie stávajících

FOTODOKUMENTACE





PŘÍLOHA Č. 2 – požadavky na odevzdání projektové dokumentace pro provádění stavby (dále jen „DPS“)

a) tištěné vyhotovení opatřené autorizačním razítkem vč. soupisu stavebních prací, dodávek a služeb vč. výkazu výměr a kontrolního rozpočtu ve 2 paré

b) elektronická verze projektové dokumentace vč. soupisu stavebních prací, dodávek a služeb vč. výkazu výměr a kontrolního rozpočtu

- bude uložena na cloudové úložiště určené objednatelem, popř. může být objednateli předána na nosiči (CD, flash disk)
- výkresová část ve formátu *.pdf a *.dwg – formát kompatibilní se softwarem s uvedeným číslem a vyšším AutoCAD 2006.
- textová část ve formátu *.pdf a *.doc).
- názvy souborů a složek na CD mohou mít délku max. 30 znaků, bez diakritiky a jakýchkoliv znaků (např. +, -, @ apod.), slova v názvu musí být oddělena podtržítkem, bez mezer (př: „stavajici_stav_1NP.pdf“).
- uspořádání elektronické verze PD bude shodné s uspořádáním tištěné verze projektové dokumentace. Adresáře budou rozděleny následujícím způsobem:

01_edítovatelné

A_Pruvodni_zprava
B_Souhrnna_technicka_zprava
C_Situace
D.1.1_ASR
D.1.4.1_ZTI
D.1.4.2_UV
D.1.4.3_ELI_SLP
D.1.4.4_PLYN

02_pdf

A_Pruvodni_zprava
B_Souhrnna_technicka_zprava
C_Situace
D.1.1_ASR
D.1.4.1_ZTI
D.1.4.2_UV
D.1.4.3_ELI_SLP
D.1.4.4_PLYN

03_rozpocet

04_VV

c) další požadavky na zpracování projektové dokumentace pro provádění stavby (DPS)

Vychází ze schválené projektové dokumentace pro vydání stavebního povolení, u staveb technické infrastruktury nevyžadující stavební povolení ani ohlášení se vychází z dokumentace pro vydání územního rozhodnutí nebo územního souhlasu. DPS je prohloubená a rozšířená DSP do té míry, že jednoznačně definuje základní požadavky na kvalitu stavby (standard, kvalita materiálů a provedení). Projektová dokumentace pro provádění stavby se zpracovává samostatně pro jednotlivé pozemní a inženýrské objekty a pro technologická zařízení. Projektová dokumentace se zpracovává v podrobnostech umožňujících vypracovat výkaz výměr a soupis stavebních prací, dodávek a služeb. DPS je podkladem pro dodavatelskou dokumentaci zhotovitele stavby – výrobní a dílenskou dokumentaci (dále jen „**DDS**“). Na jejím základě je možné zpracovat výkaz výměr, soupis prací a dodávek (dále jen „**SPD**“) a stavbu jednoznačně ocenit, vybrat zhotovitele stavby a uzavřít s ním smlouvu o dílo. Projektová dokumentace obsahuje též technické charakteristiky, popisky a podmínky provádění stavebních prací. Projektová dokumentace pro provádění stavby, u staveb financovaných z veřejných zdrojů, musí být zpracovaná tak, aby také splňovala požadavky ZZVZ. Výkresy podrobností (detailů) zobrazují pro dodavatele závazné, nebo tvarově složité konstrukce (prvky), na které klade projektant zvláštní požadavky a které je nutné při provádění stavby respektovat. Po dohodě (zadavatel - stavebník, projektant, stavební úřad) lze DPS u méně rozsáhlých staveb použít jako „jednostupňovou dokumentaci“ i pro stavební řízení. U nenáročných staveb může po dohodě jako tzv. prováděcí projekt sloužit i jako podklad pro zhotovení stavby.

PROJEKTOVÁ ČINNOST - Standardní

- o **Analýza a vyhodnocení smluvních a technických podmínek**
 - Souladu dosavadních projektových prací s požadavky zadavatele
 - zhodnocení stavebního povolení a jeho podmínek, prokázání a zajištění souladu s vydanými správními rozhodnutí
 - naplnění požadavků podle OTP a dalších relevantních předpisů

- **provedení všech nezbytných sond na náklady projektanta za účelem stanovení skladeb, materiálů a dimenzí dotčených konstrukcí a rozvodů za účelem stanovení možnosti technického řešení návrhu**
- **Projektová dokumentace pro provádění stavby obsahuje**
 - A průvodní zpráva
 - B souhrnná technická zpráva
 - C situační výkresy
 - D dokumentace objektů, technických, technologických zařízení a provozních souborů
 - Příkladá se Dokladová část
- Část D zejména obsahuje:
 - rozhodující detaily, skladby a vlastnosti konstrukcí,
 - tabulky výrobků a prací,
 - požadavky na provedení povrchů,
 - dokumentace technických a technologických zařízení stavby.
- **Koordinace projektu**
 - koordinační činnost: funkční, prostorová a parametrická koordinace projektu.
 - stanovení jednotných výchozích podmínek a parametrů pro výpočty a posouzení;
 - zajištění celistvosti a realizovatelnosti PD

Projednání dokumentace s Objednatelem.

Stanovení podmínek pro zpracování SPD a DDS

- **Rozsah a obsah dokumentace pro provádění stavby DPS:**

Viz příloha č. 13 vyhlášky č. 499/2006 Sb., ve znění pozdějších předpisů a v souladu s přechodným ustanovením - § 332a (nového) stavebního zákona č. 283/2021 Sb.

Projektová dokumentace musí vždy ve struktuře projektu, obsahovat části A až D s tím, že rozsah a obsah jednotlivých částí bude přizpůsoben druhu a významu stavby, jejímu umístění, stavebně technickému provedení, účelu využití, vlivu na životní prostředí a předpokládané životnosti stavby.

Zpracování DPS je vybranou činností ve výstavbě (§158 SZ) a od projektanta vyžaduje autorizaci ČKA nebo ČKAIT.

Součástí projektové dokumentace pro provádění stavby není dokumentace pro pomocné práce a konstrukce, výrobní a dílenská dokumentace, dokumentace výrobků dodaných na stavbu, výkresy prefabrikátů a montážní dokumentace. Pokud je nutno zpracovat některou z těchto dokumentací, jde vždy o součást dodavatelské dokumentace (DDS).

Zpracování plánu bezpečnosti a ochrany zdraví při práci na staveništi upravuje v přílohách nařízení vlády č. 591/2006 Sb., o bližších minimálních požadavcích na bezpečnost a ochranu zdraví při práci na staveništích, ve znění pozdějších předpisů.

U výpočtu podlahové plochy postupovat v souladu s nařízením vlády č. 366/2013 Sb., dále bude uvedena užitná plocha prostoru. Obě uvedené plochy budou zakresleny v elektronické podobě pomocí křivek (ve formátu *.dwg) pro každý druh plochy v samostatné hladině.

Bližší definice o tom jak se plochy měří:

Podlahovou plochu bytu v jednotce tvoří půdorysná plocha všech místností bytu včetně půdorysné plochy všech svislých nosných i nenosných konstrukcí uvnitř bytu, jako jsou stěny, sloupy, pilíře, komíny a obdobné svislé konstrukce. Půdorysná plocha je vymezena vnitřním lícem svislých konstrukcí ohraničujících byt včetně jejich povrchových úprav. Započítává se také podlahová plocha zakrytá zabudovanými předměty, jako jsou zejména skříně ve zdech v bytě, vany a jiné zařizovací předměty ve vnitřní ploše bytu.

Podlahovou plochu mezonetového bytu umístěného ve dvou nebo více podlažích spojených schodištěm uvnitř bytu tvoří půdorysná plocha všech místností vypočtená způsobem stanoveným v odstavci výše a plocha pouze dolního průmětu schodiště.

V případě bytu s galerií, kdy je horní prostor bytu propojen s dolním prostorem schodištěm, se podlahová plocha galerie započítává jako podlahová plocha místnosti, pokud podchodná výška tohoto prostoru dosahuje alespoň 230 cm, i když není zcela stavebně uzavřena všemi stěnami; započítává se současně plocha dolní místnosti, má-li alespoň stejnou podchodnou výšku, a plocha dolního průmětu schodiště. Pokud podmínky minimální podchodné výšky nejsou splněny, započte se pouze plocha dolní místnosti.

Užitná plocha bytu je součet ploch všech místností (včetně lodžie, balkónu či terasy) bytu. Plocha místnosti je ohraničena vnitřním lícem svislých konstrukcí ohraničujících místnost včetně půdorysné plochy veškerých výklenků, nik, prahů, ploch pod kuchyňskou linkou apod. U místností se šikmými stropy se do plochy obytné místnosti nezapočítává plocha se světlou výškou menší než 1,2 m (plyne z vyhlášky 268/2009 Sb. O technických požadavcích na stavby).

Vypočtená podlahová i užitná plocha bytu se uvádí do legendy místností na výkres v m² a zaokrouhuje na jedno desetinné místo tak, že pět setin m² a více se zaokrouhuje směrem nahoru, k méně než pěti setinám m² se nepřihlíží.

Výkresy půdorysů budou obsahovat mimo jiné legendy min. v tomto rozsahu:

Legenda místností (číslo místnosti, popis místnosti, plocha místnosti jak podlahová tak i užitná v m², plocha stěn v m², plocha stropů v m², povrchová úprava podlahy, povrchová úprava stropu, povrchová úprava stěn, poznámka), legenda použitých materiálů a dále dle ČSN 01 3420 Výkresy pozemních staveb.

d) Další požadavky na zpracování soupisu prací, dodávek služeb

- **Soupis prací a kontrolní rozpočet – bude předán ve zdrojovém formátu *rts;**
Soupis stavebních prací, dodávek a služeb bude ve všech jeho částech (včetně jednotlivých profesí-„řemesel“) zpracovaný s využitím softwaru BUILDpower S (pro potřeby posouzení správnosti položkových rozpočtů zpracovaných uchazeči o veřejnou zakázku na stavební práce jako součást nabídky), k jehož užití objednatel poskytne zhotoviteli podlicenci v souladu s obsahem svých licenčních podmínek sjednaných s poskytovatelem licence na dobu potřebnou ke zpracování soupisu stavebních prací, dodávek a služeb s výkazem výměr a položkového rozpočtu. Instalace software na hardwarové prostředky zhotovitele bude probíhat vždy v sídle poskytovatele licence.
- podrobný souhrnný soupis stavebních prací, dodávek a služeb s výkazem výměr **pouze v jediném souboru** zahrnující rovněž vedlejší a ostatní náklady, jestliže takové jsou, zpracovaný v souladu s vyhl. č. 169/2016 Sb. a zároveň kompatibilní ve všech jeho částech s RTS; **soupis prací NESMÍ obsahovat agregované položky, položky typu komplet a soubor.**
- položkový rozpočet stavby – oceněný soupis stavebních prací, dodávek a služeb dle aktuálních ceníků RTS; **pouze v jediném souboru**, pokud bude v rozpočtu položka, kterou ceník RTS neobsahuje, bude cena vytvořena z položky RTS, která ji vystihuje nejvíc, nebo bude vytvořena zcela nová položka s popisem cenotvorby (výpočtem z materiálů, práce, doložena nabídkou, apod.) s tím, že z předloženého vysvětlení musí vyplývat, že ceny jsou stanoveny jako v místě a čase obvyklé, včetně všech souvisejících konstrukcí a prací.
- Kontrolní rozpočet bude vyhotoven v aktuální cenové soustavě rozpočtového programu (databáze nesmí být starší více než 1 rok). Kontrolní rozpočet musí obsahovat sloupec s uvedením, ve které cenové soustavě byla položka oceněna.
- Projektová dokumentace bude splňovat náležitosti stanovené SZ, zejména vyhl. č. 499/2006 Sb. o dokumentaci staveb ve znění pozdějších předpisů, a v souladu s přechodným ustanovením - § 332a (nového) stavebního zákona č. 283/2021 Sb., vyhl. č. 169/2016 Sb. o stanovení rozsahu dokumentace veřejné zakázky na stavební práce soupisu stavebních prací, dodávek a služeb s výkazem výměr, z. č. 309/2006 Sb., kterým se upravují další požadavky bezpečnosti a ochrany zdraví při práci v pracovněprávních vztazích a o zajištění bezpečnosti a ochrany zdraví při činnosti nebo poskytování služeb mimo pracovněprávní vztahy ve znění pozdějších předpisů, nařízení vlády č. 591/2006 Sb., o bližších minimálních požadavcích na bezpečnost a ochranu zdraví při práci na staveništích, ve znění pozdějších předpisů, a platnými relevantními technickými normami, jejichž závaznost smluvní strany tímto sjednávají.
- V rámci vysvětlení dokumentace při zjištění nedostatků v PD a nebo v soupisu prací, dodávek a služeb v rámci zadávacího řízení zajišťuje jejich bezplatné dopracování a aktualizaci v termínech, které nebrání pokračovat v realizaci stavby.
- Soupis prací a dodávek (SPD) uvádí, v přímé návaznosti na dokumentaci pro provádění stavby (DPS), položky soupisu prací, dodávek a služeb nezbytných k úplné realizaci zamýšleného stavebního díla.
- Soupis prací a dodávek je zpravidla nedílnou součástí dokumentace pro zadání a výběr zhotovitele stavby.
- Položkou popisu prací se rozumí buď popis každé jednotlivé stavební práce, dodávky a služby.

PROJEKTOVÁ ČINNOST – Standardní

o Sestavení soupisu prací, dodávek a služeb

Soupis prací a dodávek (dále SPD) uvádí, v přímé návaznosti na dokumentaci pro provádění stavby (DPS FS5), položky soupisu prací, dodávek a služeb nezbytných k úplné realizaci stavebního díla

- o **Sestavení výkazů výměr (VV)**

Výkaz výměr stanoví množství prací, dodávek a služeb v jednotlivých položkách SPD, doplní každou položku SPD o množství měrných jednotek


- o **Obsah položek SPD:**

Označení základních prvků stavby v SPD podle stanoveného/dohodnutého systému značení a přiřazení odpovídajících kvantit standardizovaných měrných jednotek v souladu s obsahem PD Nastavení stanovené / dohodnuté struktury SPD, jeho položek a sestavení výstupu jako podkladu pro ocenění:

- Pořadové nebo kódové číslo oceňovací položky
- Označení položky v projektové dokumentaci
- Číselné zařídění položky, pokud je možné položku zařadit s označením cenové soustavy
- Popis jednotlivé položky vymezující druh a kvalitu prací dodávky nebo služby
- Měrnou jednotku
- Množství měrných jednotek
- Položkou popisu prací se rozumí buď popis každé jednotlivé stavební práce, dodávky a služby.
- Při sestavování SPD je možno použít odkazy na cenovou soustavu, ale vždy jen na jednu pro celý soupis.

U veřejných zakázek rozsah a obsah SPD

viz vyhláška č. 169/2016 Sb. o stanovení rozsahu dokumentace veřejné zakázky na stavební práce a soupisu stavebních prací, dodávek a služeb s výkazem výměr Zpracování SPD není vybranou činností ve výstavbě (§158 SZ) a od projektanta nevyžaduje autorizaci ČKA nebo ČKAIT.

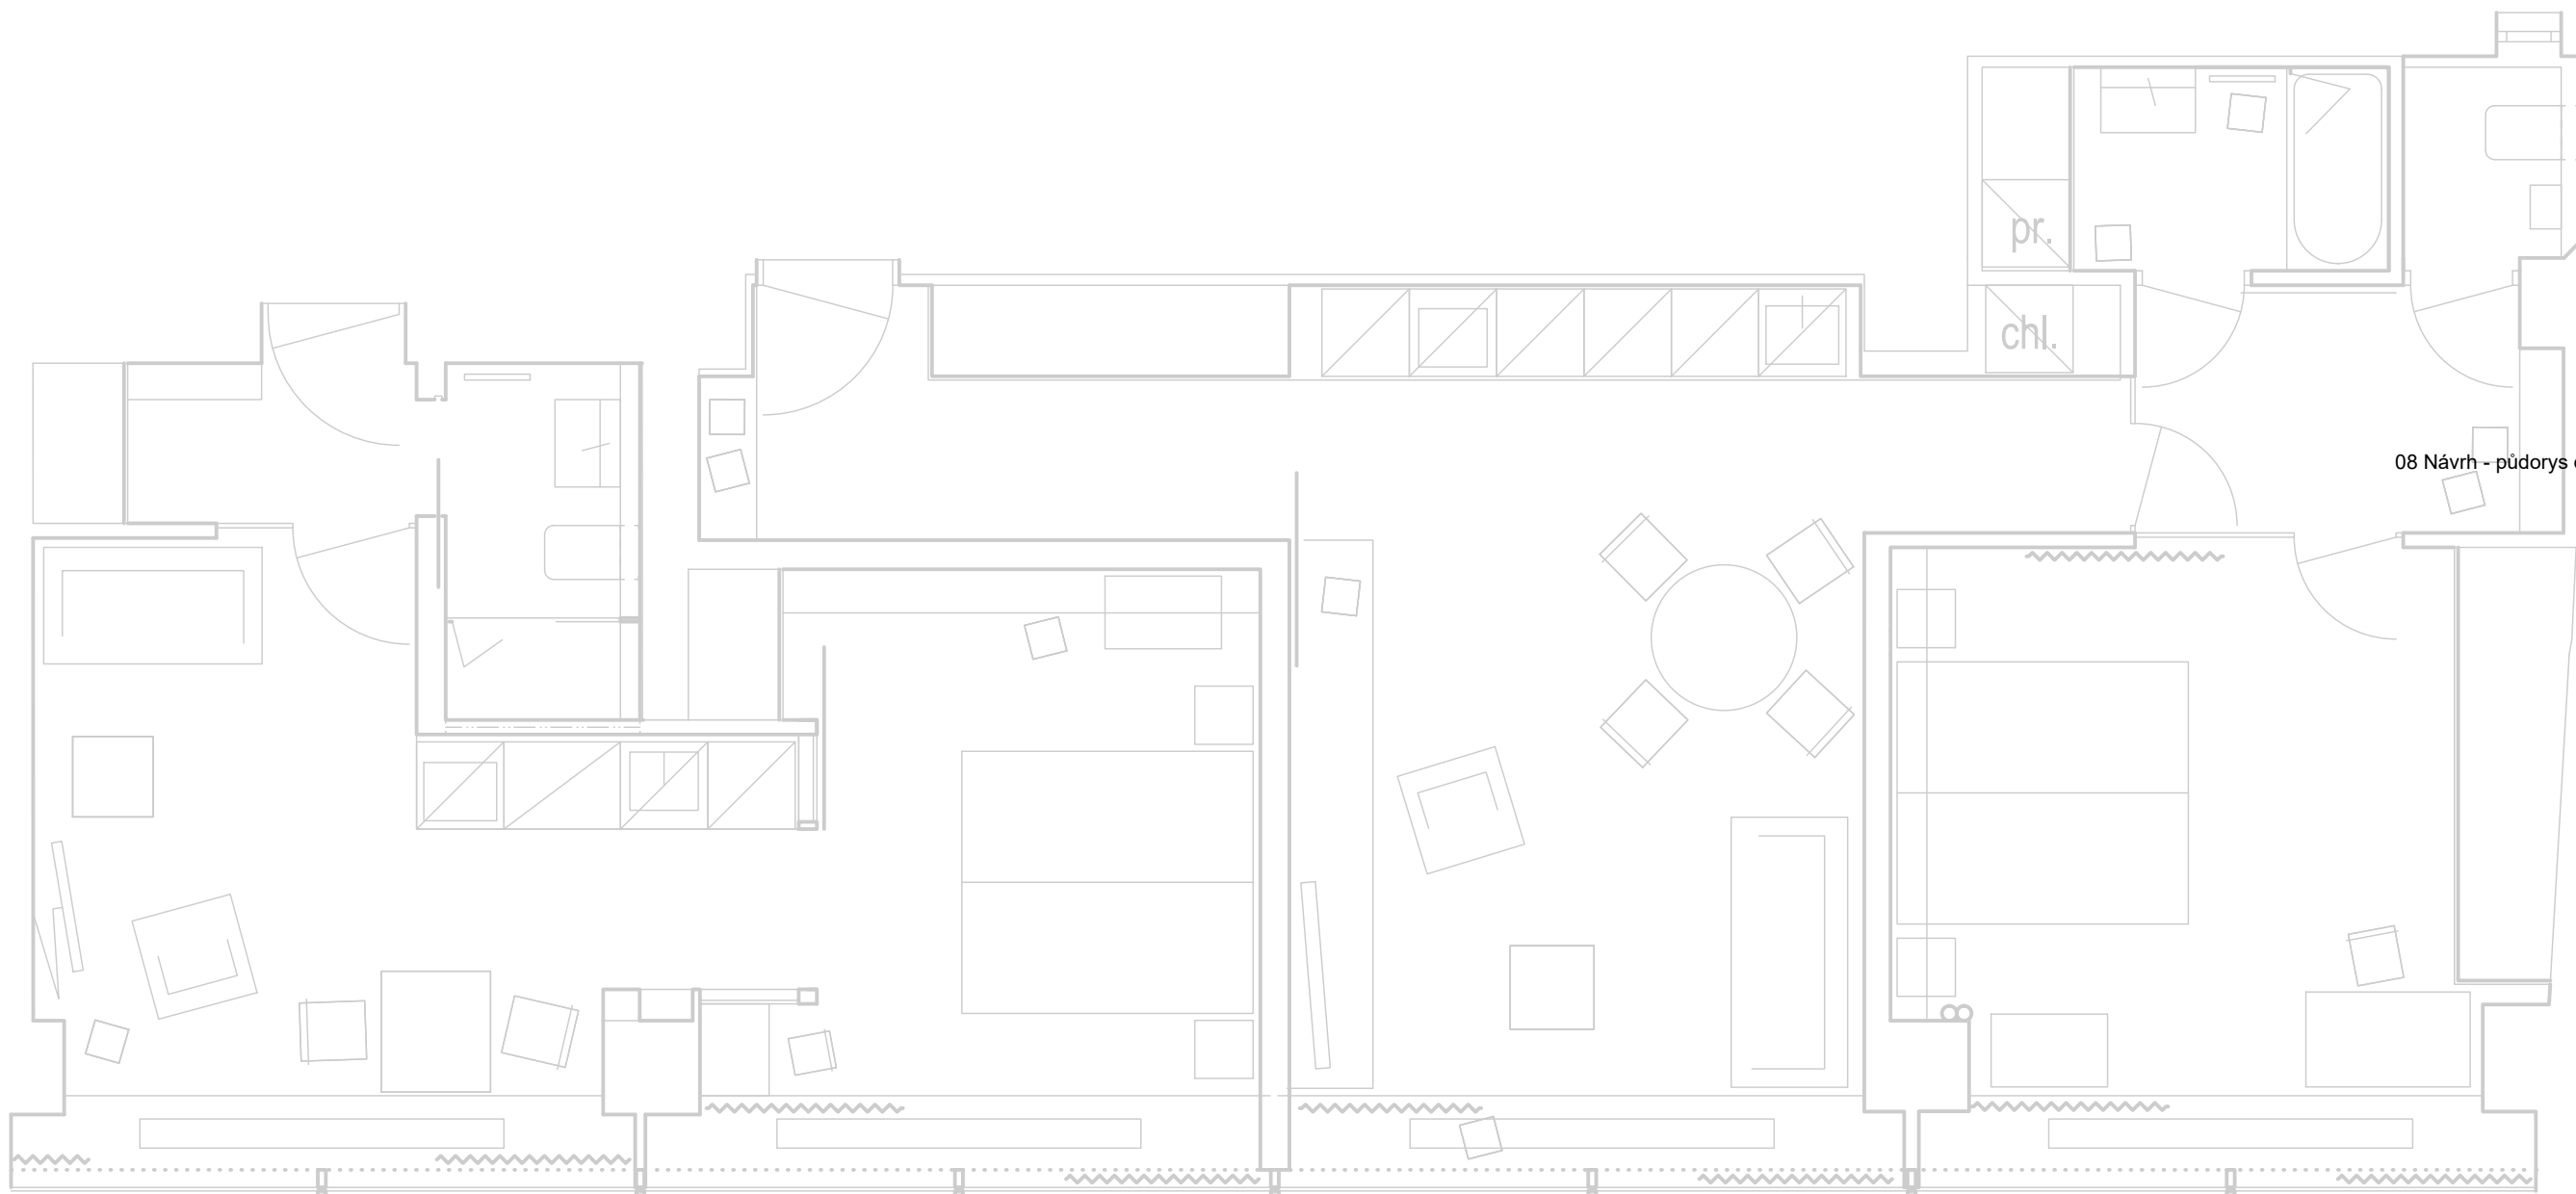

Seznam příloh

/ Situace, foto

/ Průvodní zpráva

/ Výkresová část

01 Stávající stav - půdorys

02 Návrh - půdorys koordinace, var. A

03 Návrh - půdorys dispozice, var. A

04 Návrh - půdorys koordinace, var. B

05 Návrh - půdorys dispozice, var. B

06 Návrh - půdorys koordinace, var. C

07 Návrh - půdorys dispozice, var. C

08 Návrh - půdorys dispozice, var. ABC subvarianta koupelny

09 Návrh - řezy, var. A

/ Fotodokumentace - digitálně na CD

Zakázka

Vypracování dispoziční studie pro byt č. 1a/2a, Jánská 7, Brno, a podkrovní byt Jánská 7, Brno

Zpracovatel

Ing. arch. Roman Strnad, IČ 878 38 991, T 723 996 800, strnad@the-buro.cz
TheBüro / architekti Brno, Tučkova 24a Brno, www.the-buro.cz




Zadavatel

Statutární město Brno, ÚMČ Brno-střed, Odbor investiční a správy bytových domů
Dominikánská 264/2, 601 69 Brno
Ing. Renata Čadová, T 542 526 280, renata.cadova@brno-stred.cz

09 / 2023

BYS

Dispoziční studie byt č. 1a,2a Jánská 7, Brno

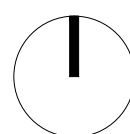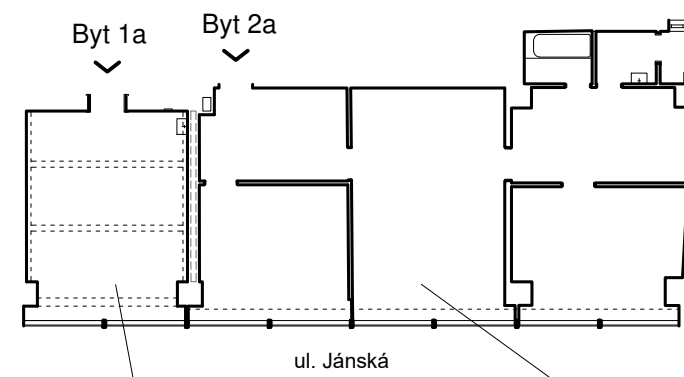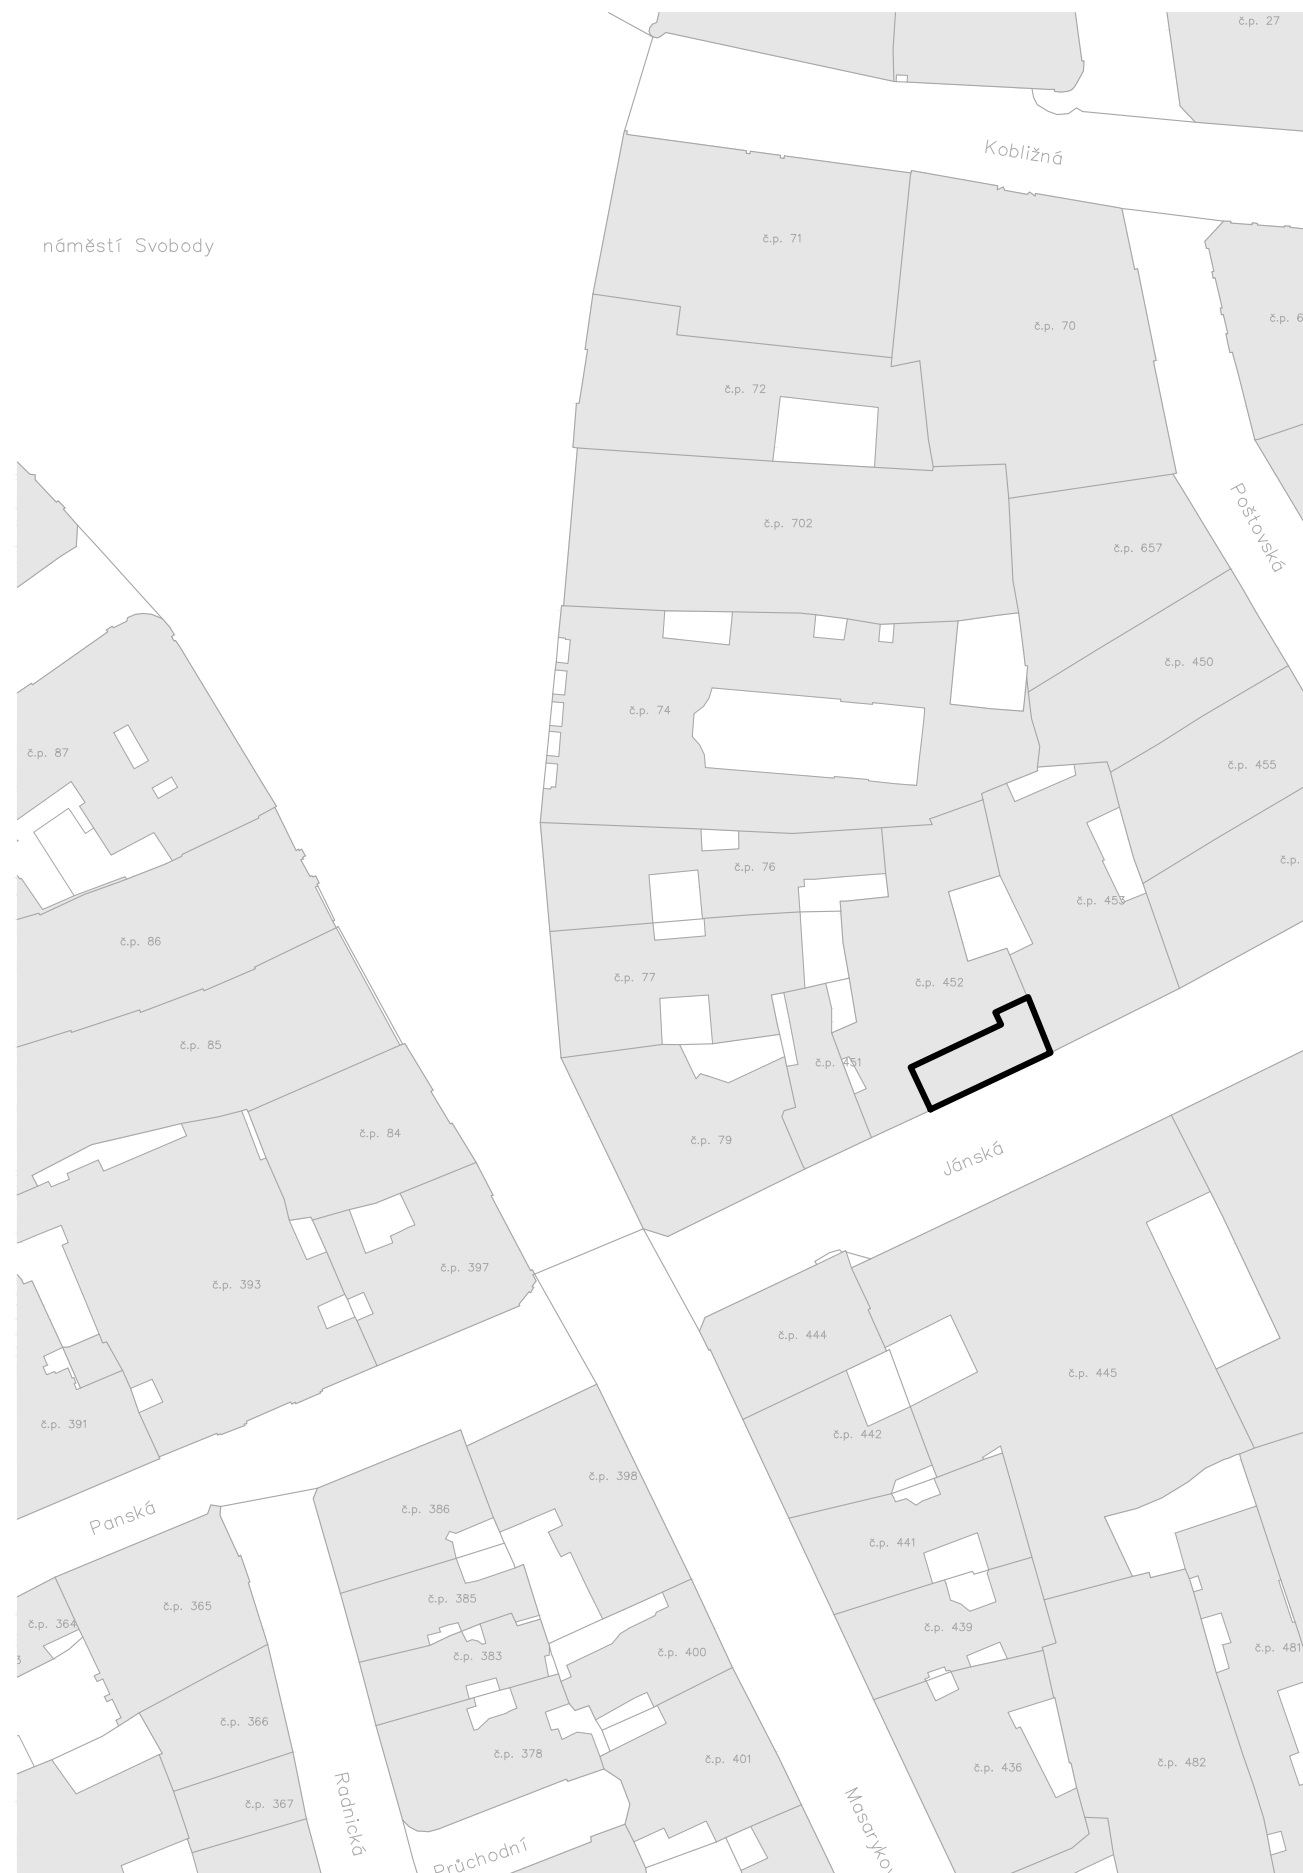

BYS

Dispoziční studie byt č. 1a,2a Jánská 7, Brno
Situace, foto

Přehled, stávající stav

- Jednotky č. 1a a 2a se nacházejí na 2.NP uličního křídla, která byla původně zřejmě historistní, ale radikálně upravena a dostavěna v meziválečném období ve funkcionalistickém stylu. Uliční parter a pasáž byla citlivě opravena v dobovém duchu v nedávné době. Jednotky jsou orientované do ulice Jánská skrze celoprosklenou stěnu parterového mezzaninu.
- Na podlaží se nachází další dva byty. Přístup je vstupem z pasáže, dále trojramenným schodištěm obtáčeujícím se kolem výtahu.
- Konstrukce je kombinovaná –do ulice skeletová železobetonová: nosné sloupy o rozměru ca 650/650mm jsou patrné na uliční linii, stropní desky vynáší ortotropní soustava příčných průvlaků a podélných trámů, vše ŽB. Průvlaky a trámy ve velkém bytě jsou skryty za SDK (předpoklad) podhledy a jsou ve studii zakresleny odhadem na bázi těch, které jsou viditelné v malé jednotce, skutečná poloha a skladba se pravděpodobně může lišit. V rámci schodiště se stěny jeví jako masivní, možný pozůstatek původní předfunkcionalistické stavby, o čemž svědčí i historický design vstupních dveří s profilovanou obložkovou zárubní do menší jednotky. Pravděpodobně zajišťují částečně anebo zcela ztužující funkci stavby. (Pozn.: jedná se o předpoklad, dále neověřovaný z důvodu nízké relevance pro dispoziční studii).
- Příčky jsou zděné keramické, pravděpodobně z dutinových tvárníc. Stěna mezi jednotkami je zřejmě zdvojená příčka s výplní z heraklitu, soudě dle sondy provedené v oblasti stáv. umyvadla v menší jednotce poblíž sloupu u schodiště. Pravděpodobně se nejedná o ztužující stěnu, protože na 1.np a ve sklepě (dle pasportu stavby) je daná osa konstrukčního systému prázdná bez jakékoli stěny.
- Podlaha v menší jednotce je zřejmě pouze xylolitový potěr na betonové desce a je v cca stejné úrovni jako podlaha domovní chodby. Ve větší jednotce jsou navíc položeny různé deskové materiály, které niveletu zvyšují o ca 4cm oproti úrovni podlahy na domovní chodbě.
- Obvodovou stěnu do ulice tvoří zavěšený sloupkopříčkový systém s naloženým fixním zasklením, do něhož jsou vloženy poměrně malé výklopné otvírky ovládané kličkovým mechanismem, který je místy nefunkční; každý dispoziční modul má jen jednu výklopku. Předěly mezi moduly (místnostmi, jendotkami) jsou tenkou vložkou mezi sloupek zaklení a nosný sloup nebo příčku.
- Vytápění je centrální, jednotkami prochází vstříslé stoupačky a jsou z nich napojeny radiátory před okny.
- Připojení na kanalizaci je spolehlivě proveditelné pouze v rámci větší jednotky, kde je v zadní části dispozice Wc odvodněné zřejmě samostatně skrze podlahu směrem dolů pod strop, protože průběžná stoupačka v téměř místě je menší dimenze. Stoupačka kanalizace odhalená v obestaveném zákrytu mezi jednokami se jeví sice dostatečně dimenze, ale její určení a technická způsobilost jsou nejjstě, protože v horních podlažích nejsou v daném místě stavby žádné zdroje pro odvod splaškové vody. Je do ní napojeno umyvadlo z menší jednotky, přesto se ale může jednat o původně dešťové odpadní potrubí. Tomu ale nenosvědčuje způsob spádování dešťových vod na střeších objektu, teré jsou dle pasportu sváděny ke krajům stavby a nikolí ke středu. Jedná se o litinovou trubku s patrnou korozí, ve špatném technickém stavu.

Záměr

- Zájmem zadavatele a přirozeným návrhovým vstupem je rekonstruovat byty v soudobém dispozičně provozním standardu. Bude–li to možné, budou zachovány dvě samostatné jednotky, ideálně s rozšířením té menší na úkor větší, dle var. A. Finální řešení k realizaci zásadně závisí na použitelnosti kanalizační stoupačky odhalené na rozmezí stávajících jednotek.
- Pro rekonstrukce městských bytů má MČ Brno střed manuál standardu, který je v navrhovaném řešení pokud možno využit.

Návrh

- Navrhované řešení nových dispozic je variantní, s ohledem na nejistotu ohledně použitelnosti kanalizační stoupačky mezi stáv. jednotkami. Var. A – Primárně se uvažuje preferovaná varianta se zachováním dvou samostatných jednotek přístupných přímo z domovní chodby, přičemž menší jednotka bude rozšířena o majoritní část sousedního modulu, čímž vzniknou dva byty stejné kategorie 2+kk. Toto je podmíněno opravou a použitelností kanalizační stoupačky pro odvod splaškových vod z Wc, a možností výrazně ubourat stáv. mezibytovou stěnu. Var.B – V případě, že se prokáže jako nevhodné resp. nepřipustné do mezibytové stěny zasahovat bouráním a zároveň kanalizační stoupačka bude opravitelná a využitelná pro odvod z Wc, může být v samostatném modulu umístěna kompaktní koupelna pro malou garsonku 1+kk. Větší jednotka pak bude být kategorie 3+kk. Var. C – Pro případ, kdy kanalizační stoupačka nebude použitelná vůbec, nebo jen částečně, dojde ke spojení dvou jednotek do bytu kateg. 4+kk s hyg. zázemím pouze v pravé části půdorysu. V případě, že by se prokázalo možné využití kanalizace obdobně dle se stáv. stavu (zaústění umyvadla) se zaústěním odvodu z kuchyňské linky, je možno v levém modulu umístit obývák s kuchyňským koutem a provést dispozici bytu 4+kk ve velmi čistém zónování s hyg. zázemím navázaným na ložnice klidové zóny (viz schema na výkresu var. C)
- Pro každou variantu A, B, C je navržena jiná dispozice hygienického zázemí v pravé části půdorysu, plus jedna varianta navíc. Jednotlivé možnosti se liší zejm. mírou proveditelnosti resp. jednoduchosti provedení napojení zařízeníových předmětů na kanalizační stoupačku. Dispoziční varianty celku lze do jisté míry kombinovat s variantami koupelny i napříč (mj. dle polohy obývacího pokoje, který v případě umístění do krajního pravého modulu generuje nutnost vložení předsíňky mezi obytnou místnost a místnost Wc).
- Jednoznačně se preferuje umístění obýváku s kk do jiného modulu než ke koupelně a Wc (var. A, B, subvarianta dle schematu u var. C) tak, aby vstup do hyg. zázemí byl z haly/chodby a ne z hlavní obytné místnosti s jídelnou a obývákem. Řešení dislokace obytných místností dle var. C je uvedeno zejm. jako prověření dispozice s kuchyní napojenou na kanalizaci nejkratší možnou trasou, nejedná se však o řešení z hlediska provozu zrovna vhodné.

Materiály:

- Nové příčky budou provedeny ideálně zděné, dovolí–li to únosnost stropů, případně ze SDK; každopádně ale tak, aby splňovaly požadavky na neprůzvučnost mezipokojových/bytových stěn s co největší možnou akustickou přírůzkou (tj. ne jen splnit normové hodnoty s korekcí, ale ideálně navrhnout lepší), a to i v případech, kdy se nejedná o stěnu k obytné místnosti –typicky viz např. příčku mezi Wc a halou. Požadavky na akustiku nesmí být zhoršeny způsobem trasování rozvodů TZB a dveřními výplněmi.
- Podlahy budou z PVC, přičemž zásadně nebude využito falešných materiálů (plastové dřevo, plastový kámen, plastový beton) ale budou vybrány jemné abstraktní vzory a/nebo uni barvy. V celém bytě bude jeden stejný dekor. PVC může být i na wc a v koupelně (vyjma sprchového koutu), buďto stejný "dekor" jako v suché části dispozice nebo odlišný v případě požadavku na speciální koupelnovou podlahovinu (ta ale není pro bytové

účely nutná, stačí dodržet požadovky dle ČSN, což bežně PVC splňuje).

- Stěny budou omítané, výmalba extra bílá (standard Polar).
- Obklady v hyg. místnostech keramické ve čtvercovém rastru 100x100mm, uni barva, spárovací hmota v obdobném odstínu.
- Dveře do ložnic (a v některých variantách i dveře do chodby, předsíně, koupelny) jsou navrženy jako hliníkové interiérové prosklené sestavy s bočním fix proskleným panelem, opticky tak dojde k prosvětlení a provzdušnění interiéru, přičemž privátnost lze řídit pomocí interierových prvků – závěsy či jalousie, polepy apod. dle uživatele. Ostatní běžné dveře do SDK nebo zděných příček budou hladké bezfalcové, bílé, do ocelových hladkých zárubní, bílých. Kování nerez mat.

Tzb:

- Vytápění bude připojením těles na centrální zdroj a domovní rozvod.
- Trasy přípojovacího potrubí kanalizace se předpokládají ve spádu 3% nebo pokud možno více (trasa z kuchyně), přičemž ty v delší než stadarní metráži budou opatřeny na vhodných místech čistícím kusem. Potrubí stoupačky v místě mezi stáv. jednotkami bude vyměněno za nové, přičemž je možné, že výměnu si vyžádá i potrubí o podlaží níže skrze prostor 1.np (obchodní jednotka s hezkými oděvy) a ve sklepě; dle vyhodnocení dle průzkumu kanalizace viz dále.

Podněty pro zpracovatele navazující PD

- Zaměření bylo provedeno pro účely zpracování dispoziční studie. Pro účely navazujících projektových stupňů je potřeba provést veškeré potřebné jednak doměření, jednak kontrolní přeměření, a to zejm. v případě těch částí stavby, kde se budou umisťovat technologické a užiténé prvky a výrobky, které jsou vázane nutným dodržením parametrů jako jsou rozměry, odstupy apod.
- Pro další projektové zpracování budou provedeny potřebné sondy do konstrukcí, zejm. podlah, stropů, stěn apod. Dle toho může být navrhované řešení upraveno, typicky např. výběr finální varianty, stanovení úrovně podlah apod. Zejména bude ověřena funkce aktuální mezibytové, dle předpokladu zdvojené příčkové stěny s ohledem na konstrukci celku stavby v případě, že do ní bude zasahováno vybouráním otvorů.
- Pro ověření použitelnosti kanalizační stoupačky mezi jednotkami bude proveden kamerový průzkum a vyhodnocení, ideálně před zahájením projektových prací (organizace a zajištění průzkumu v gesci zadavatele/vlastníka stavby).
- Sondy strop, podlaha –dle uvážení projektanta.
- Další dle uvážení projektanta
- Všechny místnosti s oknem jsou stáv. obytné místnosti, návhem nevzniká žádná nová obytná místnost.

- Předpokládá se, že projektové řešení ve stupni DPS bude ve výsledku invariantní, přičemž optimální varianta resp. způsob řešení dispozice a polohy koncových prvků bude vybráno dle preferencí zadavatele a dle vyhodnocení výstupů z doměření/sondáže a dle dopřesnění řešení ZTI (použitelnost stoupačky mezi jednotkami, přesné výškové uspořádání tras přípojovacích potrubí v podélném profilu).


- Doporučuji k dalšímu projektovému zpracování zahrnout autorský dohled architekta v zájmu toho, aby bylo docíleno kulturně obstojného výsledku. V DPS je nutno specifikovat barevné/materiálové řešení a standardy zařízeníových předmětů, dohlédnout na pohledové návaznosti ploch a konstrukcí, směřně stanovit vybrané detaily, korigovat úpravy reagující na případné nové skutečnosti vzešlé ze sondáže a doměření, apod.

Podklady, zdroje

- Pasport stavby, zprac. ing. arch. Michal Kristen, 2018
- Vlastní zaměření
- Zadání a konzultace s objednatelem
- ČSN 73 4301 – Obytné budovy
- Stavební zákon a prováděcí vyhlášky
- maps.google.com
- https://sgj–nahlizenidokn.cuzk.cz/

BYS

Dispoziční studie byt č. 1a,2a Jánská 7, Brno
Průvodní zpráva

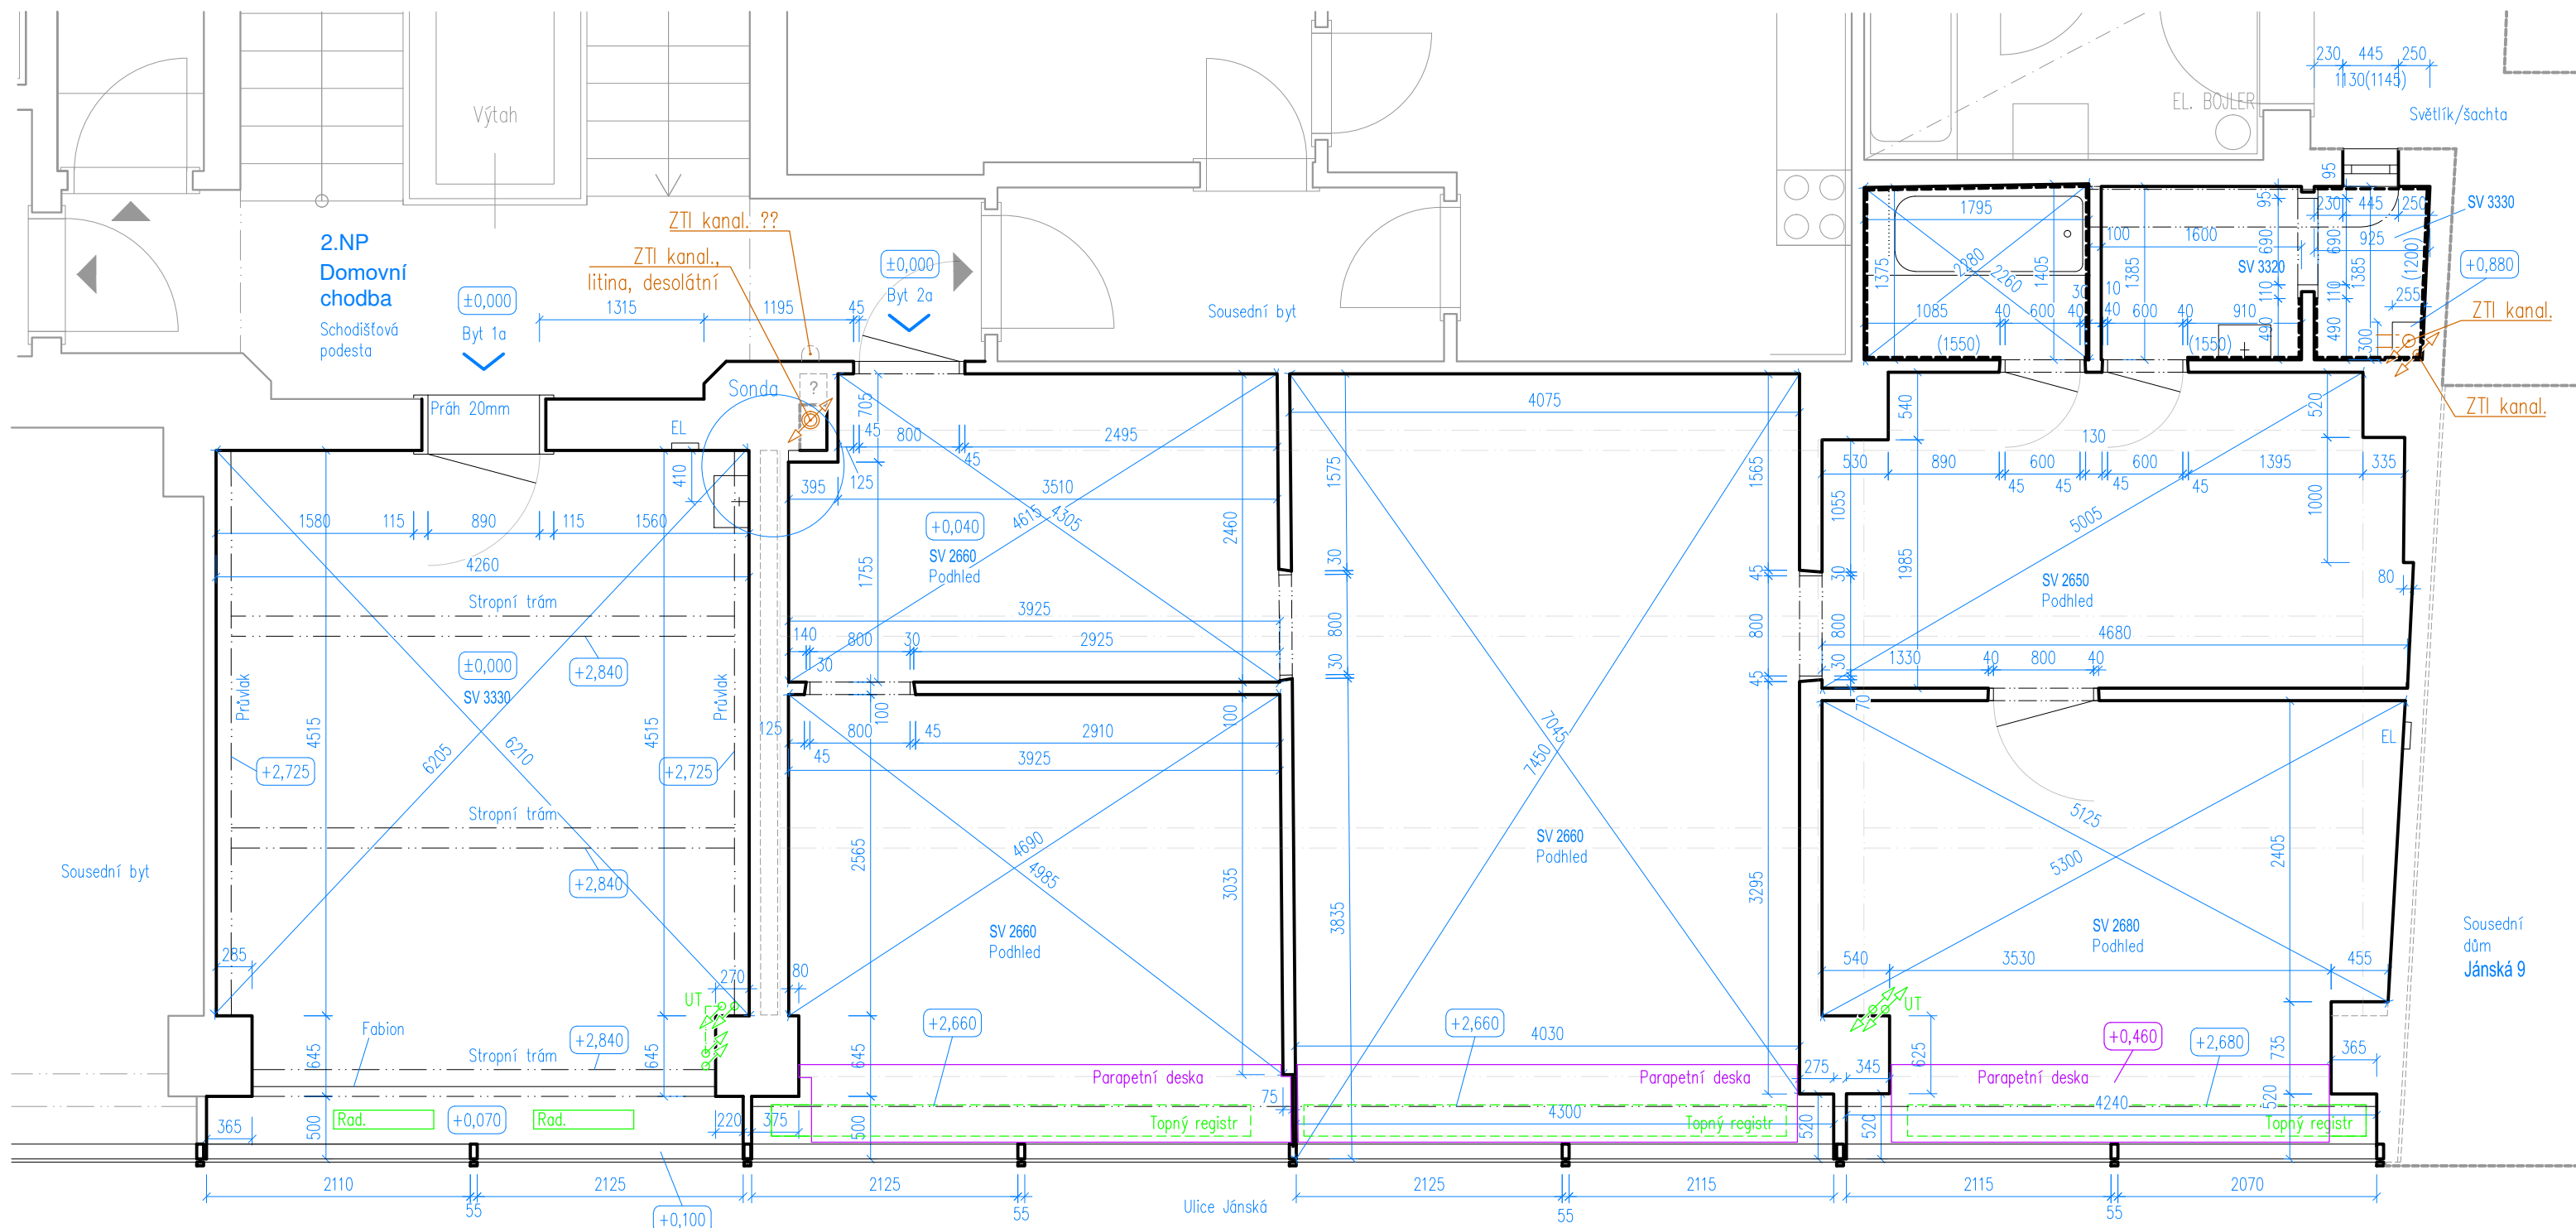

Poznámky

- / Zaměření bylo provedeno pro účely zpracování dispoziční studie. Pro účely navazujících projektových stupňů je potřeba provést veškeré potřebné jednak doměření, jednak kontrolní přeměření, a to zejm. v případě těch částí stavby, kde se budou umísťovat technologické a užitné prvky a výrobky, které jsou vázány nutným dodržáním parametrů jako jsou rozměry, odstupy apod.
- / Pro další projektové zpracování budou provedeny potřebné sondy do konstrukcí, zejm. podlah, stropů apod.

Legenda značení

- Stávající konstrukce a prvky, základně zaměřené
- - - Stávající navazující a skryté části předpokládané, nezaměřené
- Stávající konstrukce a prvky dle pasportu stavby
- Stávající prvky vytápění
- Stávající prvky kanalizace
- Stávající prvky interieru

NÁZEV ZAKÁZKY
 Vypracování dispoziční studie pro byt č.1a/2a, Jánská 7, Brno, a podkrovní byt Jánská 7, Brno 0 9 / 2 0 2 3

NÁZEV PROJEKTU
Dispoziční studie byt č. 1a,2a Jánská 7, Brno


ZADAVATEL
 Stat. město Brno, ÚMČ Brno-střed, OISBD

KONTAKTNÍ OSOBA
 Ing. Renata Čadová, tel. 542526280

Brno-střed

ARCHITEKT
 Ing. arch. Roman Strnad
 strnad@the-buro.cz, 723 996 800

SPOLUPRÁCE
 Ing. arch. Irma Portillo
 Bc. Karolína Tichá

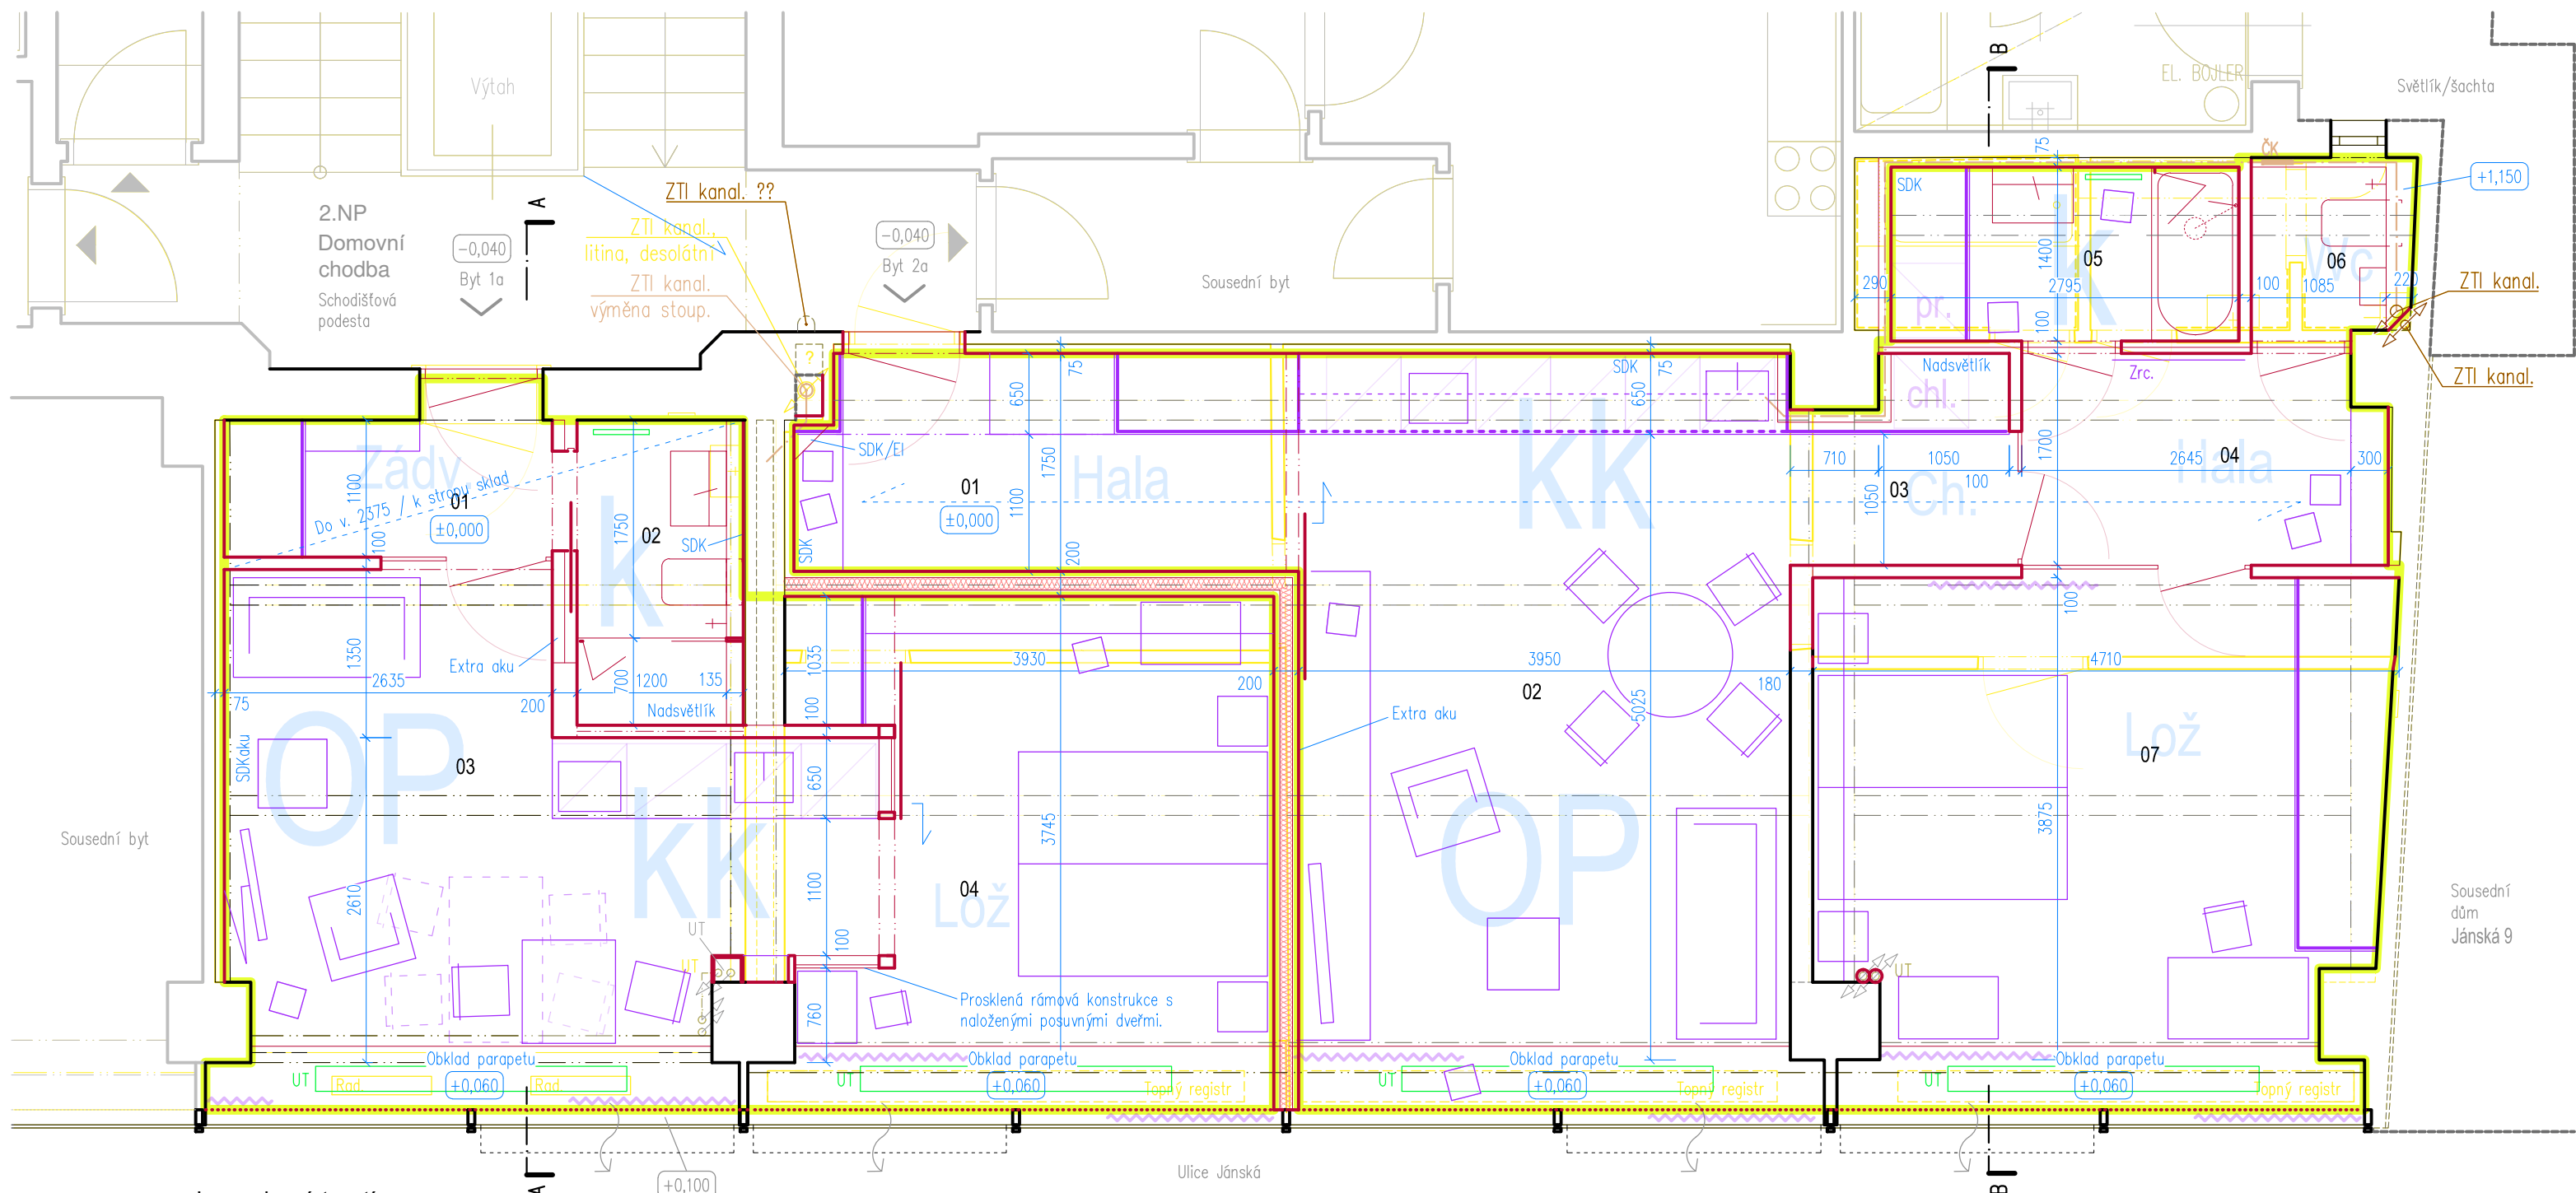

Legenda místností

2+kk	PŮV. VELKÝ BYT (2a)	s.v.	m ²
01	Hala		6,9
02	Obytný pokoj + kk		24,1
03	Chodba		2,7
04	Hala		4,9
05	Koupelna		3,9
06	Wc		1,9
07	Ložnice		18,8
		Užitná plocha (vč. zařiz. předmětů apod.)	63,2
		Plocha dle nařízení vlády 366/2013	65,4


2+kk	PŮV. MALÝ BYT (1a)	s.v.	m ²
01	Zádvěří	2300	3,2
02	Koupelna s WC	2300	3,3
03	Obytný pokoj + kk	3150	17,7
04	Ložnice	3150	14,5
		Užitná plocha (vč. zařiz. předmětů apod.)	38,7
		Plocha dle nařízení vlády 366/2013	40,9

Legenda značení

- Slav
- Rušené kce a prvky
- Návrh
- Interier nízké/vysoké prvky
- - - Interier variace
- Popis
- Rozsah bytu dle Nařízení vlády 366/2013

- / Expanze malého bytu, dispozice 2+kk
- / Vstup do koupelny malého bytu – posuvné dveře
- / Velký byt – prostorná hala před hyg. zázemím

var.A

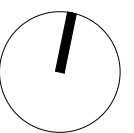

BYS

0 9 / 2 0 2 3

NÁZEV ZAKÁZKY
Vypracování dispoziční studie pro byt č.1a/2a, Jánská 7, Brno, a podkrovní byt Jánská 7, Brno

NÁZEV PROJEKTU
Dispoziční studie byt č. 1a,2a Jánská 7, Brno

ZADAVATEL
Stat. město Brno, ÚMČ Brno–střed, OISBD

KONTAKTNÍ OSOBA
Ing. Renata Čadová, tel. 542526280


Brno-střed

ARCHITEKT
Ing. arch. Roman Strnad
strnad@the-buro.cz, 723 996 800


SPOLUPRÁCE
Ing. arch. Irma Portillo
Bc. Karolína Tichá

TheBüro

Návrh - půdorys koordinace **02**

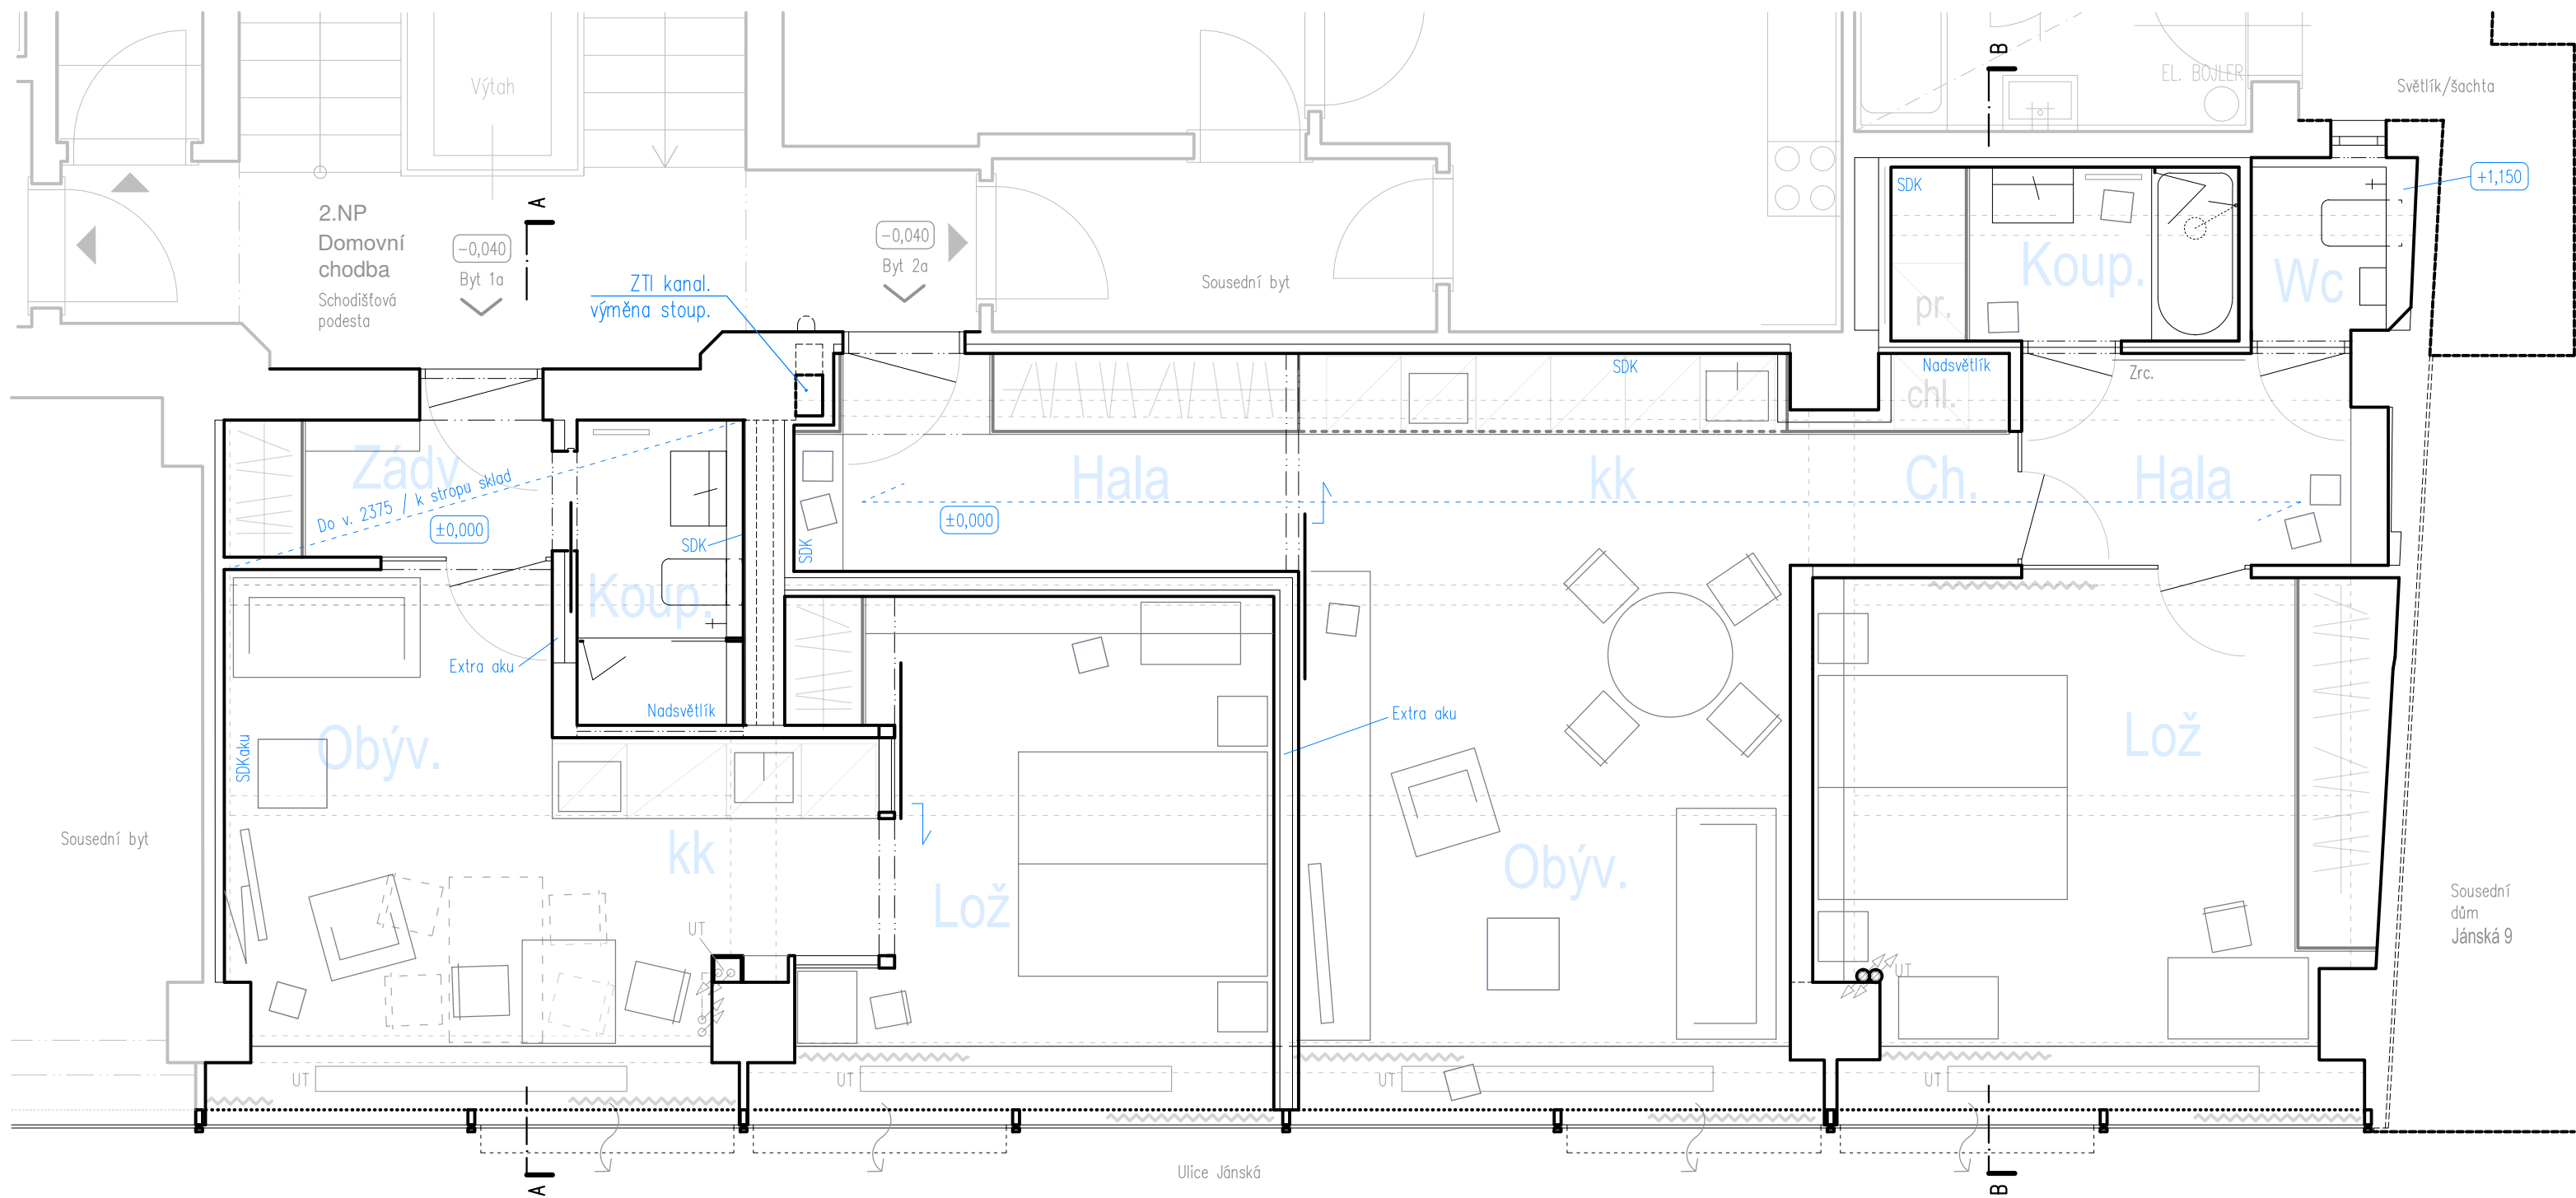

var.A

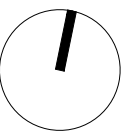

BYS

0 9 / 2 0 2 3

NÁZEV ZAKÁZKY
 Vypracování dispoziční studie pro byt č.1a/2a, Jánská 7, Brno, a podzemní byt Jánská 7, Brno

NÁZEV PROJEKTU
Dispoziční studie byt č. 1a,2a Jánská 7, Brno

ZADAVATEL
 Stat. město Brno, ÚMČ Brno-střed, OISBD

KONTAKTNÍ OSOBA
 Ing. Renata Čadová, tel. 542526280

Brno-střed

ARCHITEKT
 Ing. arch. Roman Strnad
 strnad@the-buro.cz, 723 996 800

SPOLUPRÁCE
 Ing. arch. Irma Portillo
 Bc. Karolína Tichá


TheBüro

Návrh - půdorys dispozice **03**

Řez B / Velký byt 1:50

Na bázi var. A


Pozn.: tvar konstrukce = předpoklad
dle sousedního, malého bytu

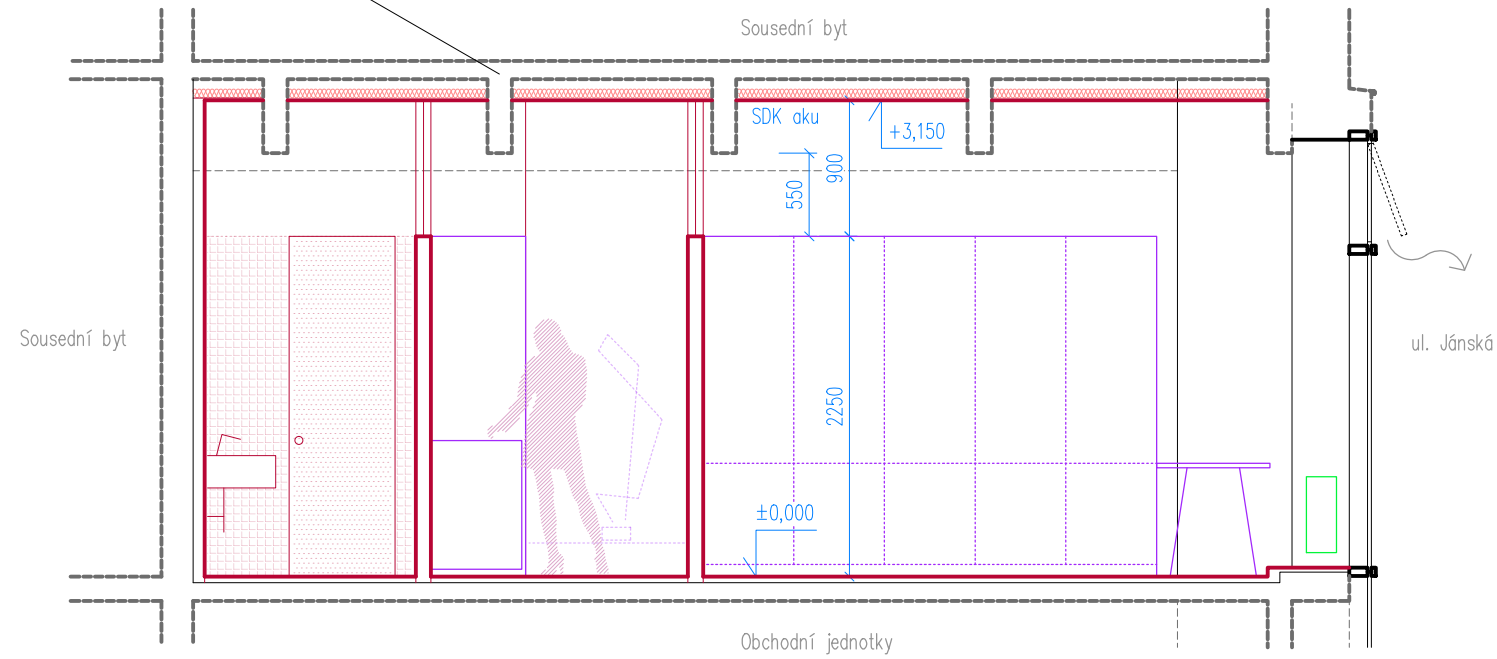

Řez A / Malý byt 1:50

Na bázi var. A

Pozn.: Část mezistropu výklopná pro
přístup do skladové galerie

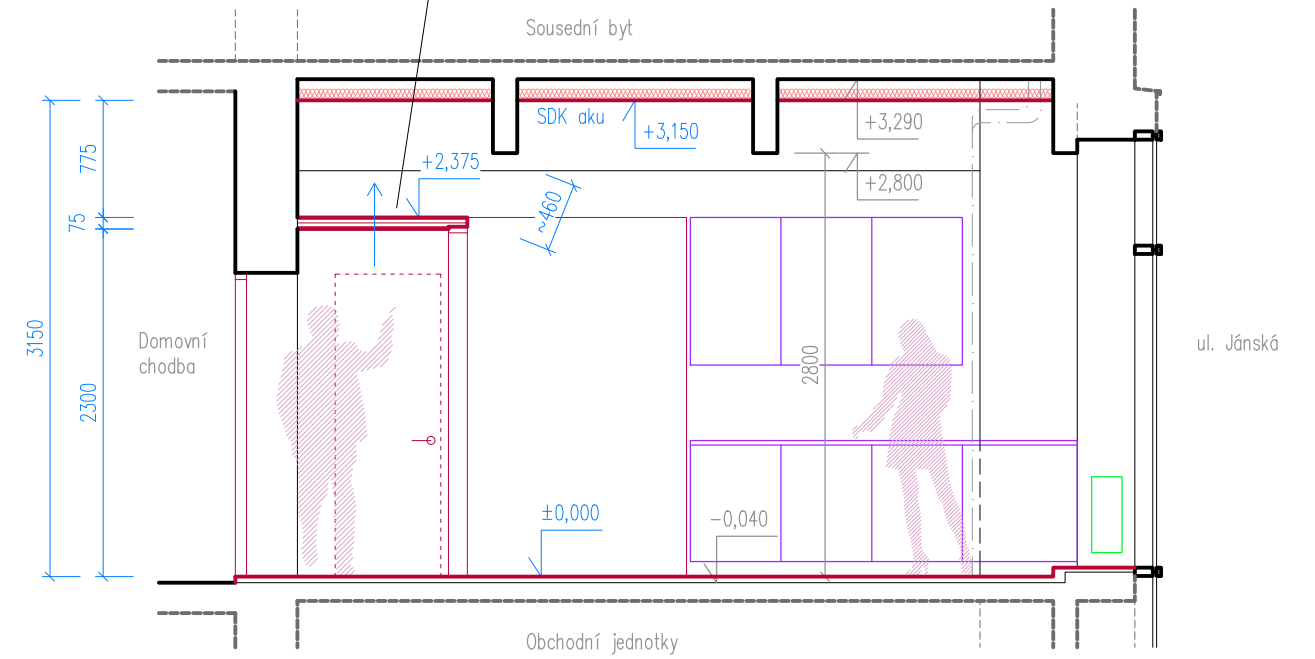

NÁZEV ZAKÁZKY
Vypracování dispoziční studie pro byt č.1a/2a, Jánská 7, Brno, a podkrovní byt Jánská 7, Brno

BYS

0 9 / 2 0 2 3

NÁZEV PROJEKTU
Dispoziční studie byt č. 1a,2a Jánská 7, Brno

ZADAVATEL
Stat. město Brno, ÚMČ Brno-střed, OISBD

KONTAKTNÍ OSOBA
Ing. Renata Čadová, tel. 542526280

Brno-střed

ARCHITEKT
Ing. arch. Roman Strnad
strnad@the-buro.cz, 723 996 800

SPOLUPRÁCE
Ing. arch. Irma Portillo
Bc. Karolína Tichá

TheBüro

Návrh - svislý řez **09**