POHLEDY - nový stav M1:100

2.etapa

POHLED VÝCHODNÍ

POHLED SEVERNÍ - S1

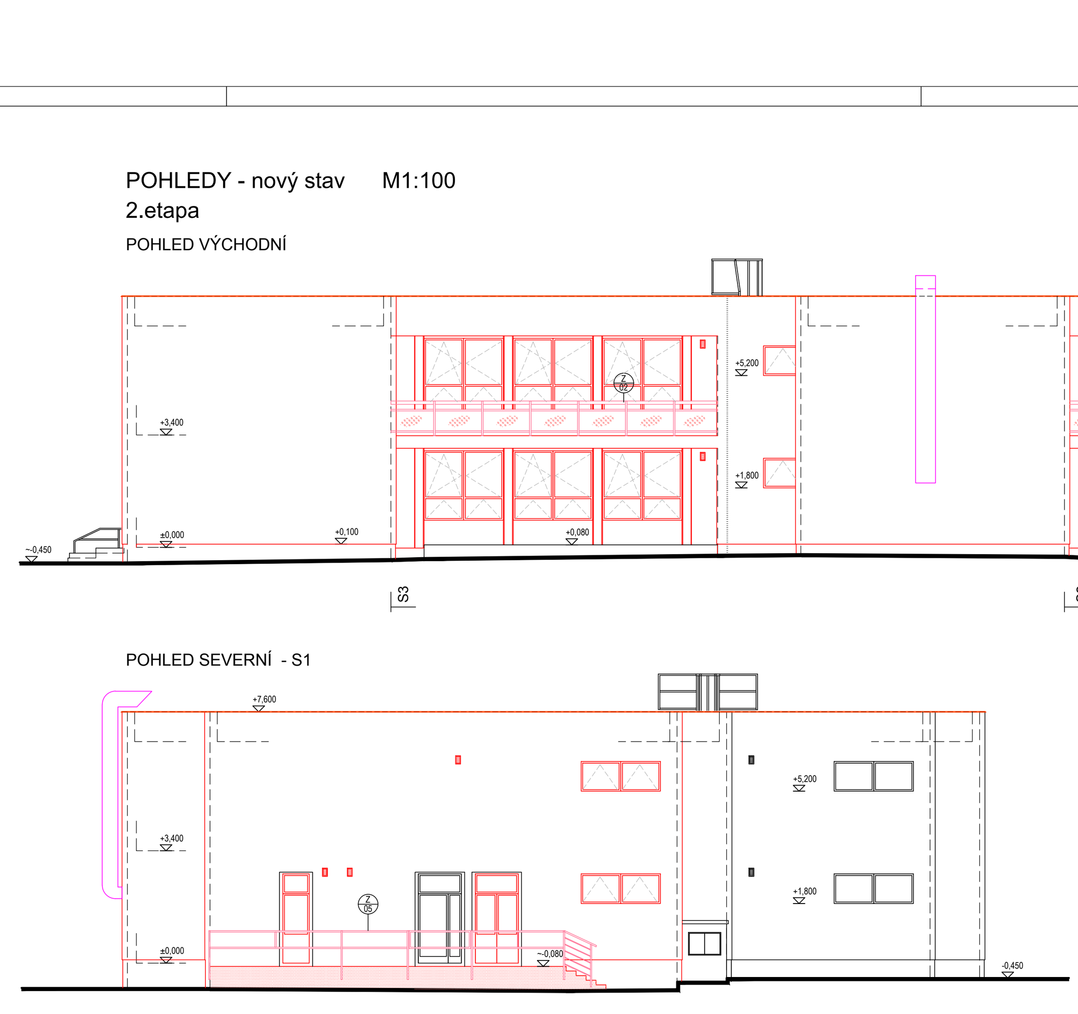

POHLED SEVERNÍ - S2

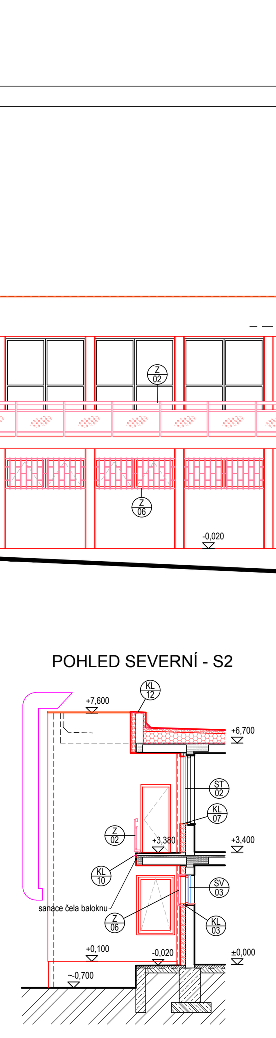

POHLED SEVERNÍ - S3

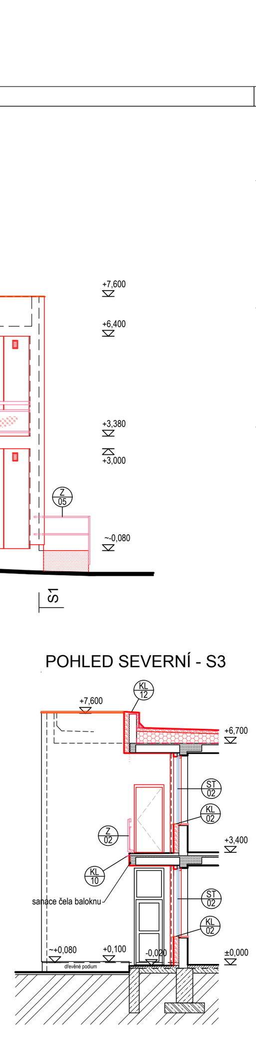

SKLADBY ZATEPLOVANÝCH KONSTRUKCÍ

ZATEPLENÍ VNĚJŠÍHO ZDIVA - A

- Nosná konstrukce - zdivo "Velox" - betonové jádro+veloxové desky
- Hloubkový penetrační nátěr pro ošetření nasákavých podkladů
- Tenkovrstvá malta k lepení polystyrenových desek
- Fasádní šedý polystyren - tl. 160mm - součinitel tepelné vodivosti 0,032W/mK
- Stěrková vrstva + sklovláknitá výztužná tkanina
- Probarvený podkladní nátěrna bázi akrylátové disperze
- Tenkovrstvá omítka na silikonové bázi, zrnitost 2mm

ZATEPLENÍ SOKLU - B

- Nosná konstrukce - zdivo "Velox" - betonové jádro+veloxové desky
- Jednosložková asfaltová lepící hmota tl.10-30mm
- Tepelná izolace z polystyrenu s uzavřenou strukturou nebo XPS - tl. 160mm
- Stěrková hmota + sklovláknitá výztužná tkanina tl. 3-6mm
- Podkladní nátěr na bázi kopolymerové disperse
- Mozaiková omítka tl. 2,5mm

ZATEPLENÍ ZÁKLADŮ - C

- Nosná konstrukce - stáv. beton.základ
- Jednosložková asfaltová lepící hmota tl.10-30mm
- Tepelná izolace z polystyrenu s uzavřenou strukturou nebo XPS - tl. 175 (60)mm
- Nopová fólie (nopy od tepelné izolace)
- Netkaná textilie

LEGENDA

- STÁVAJÍCÍ KONSTRUKCE
- NOVÁ OKNA, DVEŘE
- REPASOVANÉ OK
- DEMONTÁŽ A ÚPRAVA VZT
- OPRAVENÁ PLOCHA STÁVAJÍCÍ RAMPY
  HRANY RAMPY OPATŘENY VÝSTRAŽNÝM ZNAČENÍM

VÝŠKOVÝ SYSTÉM Bpv ±0,000 = 223,45 m n. m. (stávající úroveň podlahy 1.NP)

REVIZE:	POPIS ZMĚNY:	DATUM:	VYPRACOVAL:

AKCE: MŠ BRNO, HORNÍ 17, p.o. ZATEPLENÍ A VÝMĚNA OKEN 2.etapa	STUPEŇ PD: DVZ+DPS		
	OBJEKT: SO 01 - OBJEKT MŠ		
	PROFESE: D.1.1 - ARCHITEKTONICKO-STAVEBNÍ ŘEŠENÍ		
INVESTOR A OBJEDNATEL: Statutární město Brno, městská část Brno-střed, Dominikánská 264/2, 601 69 Brno	ZAKÁZKOVÉ ČÍSLO: 20189251-4	AUTORIZACE:	
MÍSTO STAVBY: Horní 17, Brno, parc. č. 1429/6,1429/2; k. ú. Štýřice	DATUM: 07/2019		
	FORMÁT: 4 × A4		
GENERÁLNÍ PROJEKTANT: INTAR a.s., Bezručova 81/17a, 602 00 Brno, tel.: +420 543 422 211, www.intar.cz, info@intar.cz	KOPIE:		
VEDOUCÍ PROJEKTU: ING. JOSEF KATOLICKÝ, jkatolicky@intar.cz	MĚŘÍTKO: 1:100		
HLAVNÍ INŽENÝR PROJEKTU: ING.ARCH.B. LANCMAN, blancman@intar.cz			
ZHOTOVITEL ČÁSTI:	VÝKRES: POHLED SEVERNÍ, VÝCHODNÍ Nový stav		
ODPOVĚDNÝ PROJEKTANT: Z.KRATOCHVILOVÁ, zkratochvilova@intar.cz	EVIDENČNÍ ČÍSLO: 20189251_D.1.1_02.13	ČÍSLO VÝKRESU: 02.13	REVIZE:
VYPRACOVAL: ZDEŇKA KRATOCHVILOVÁ, zkratochvilova@intar.cz			