



ŘEZY - bourací práce M1:100


ŘEZ 4-4 M1:100

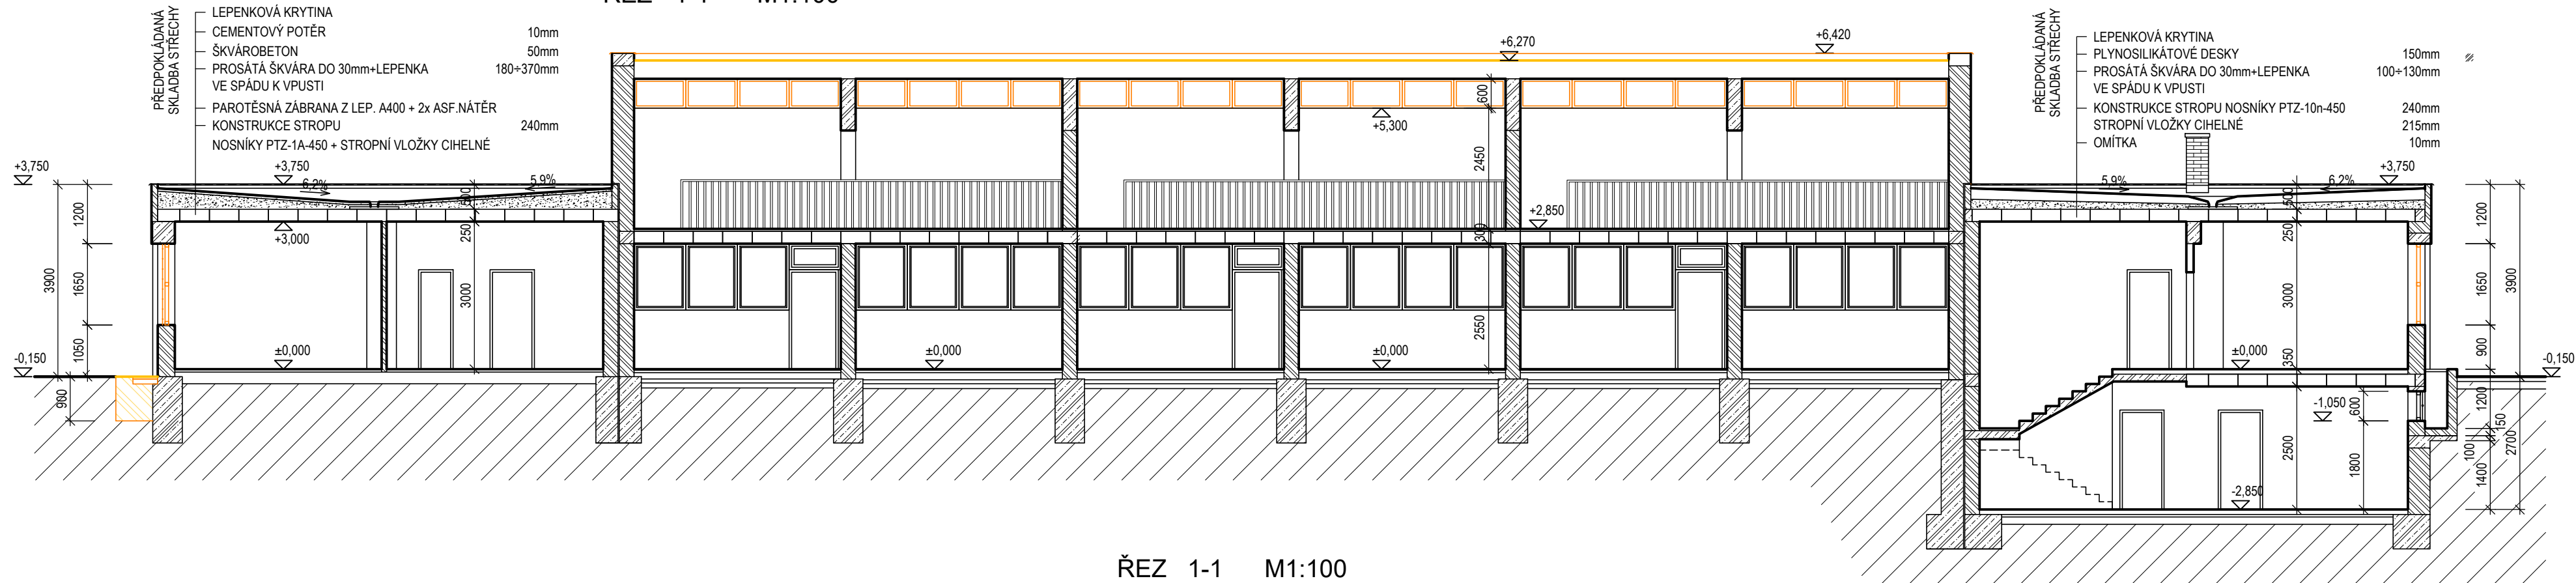


ŘEZ 5-5 M1:100

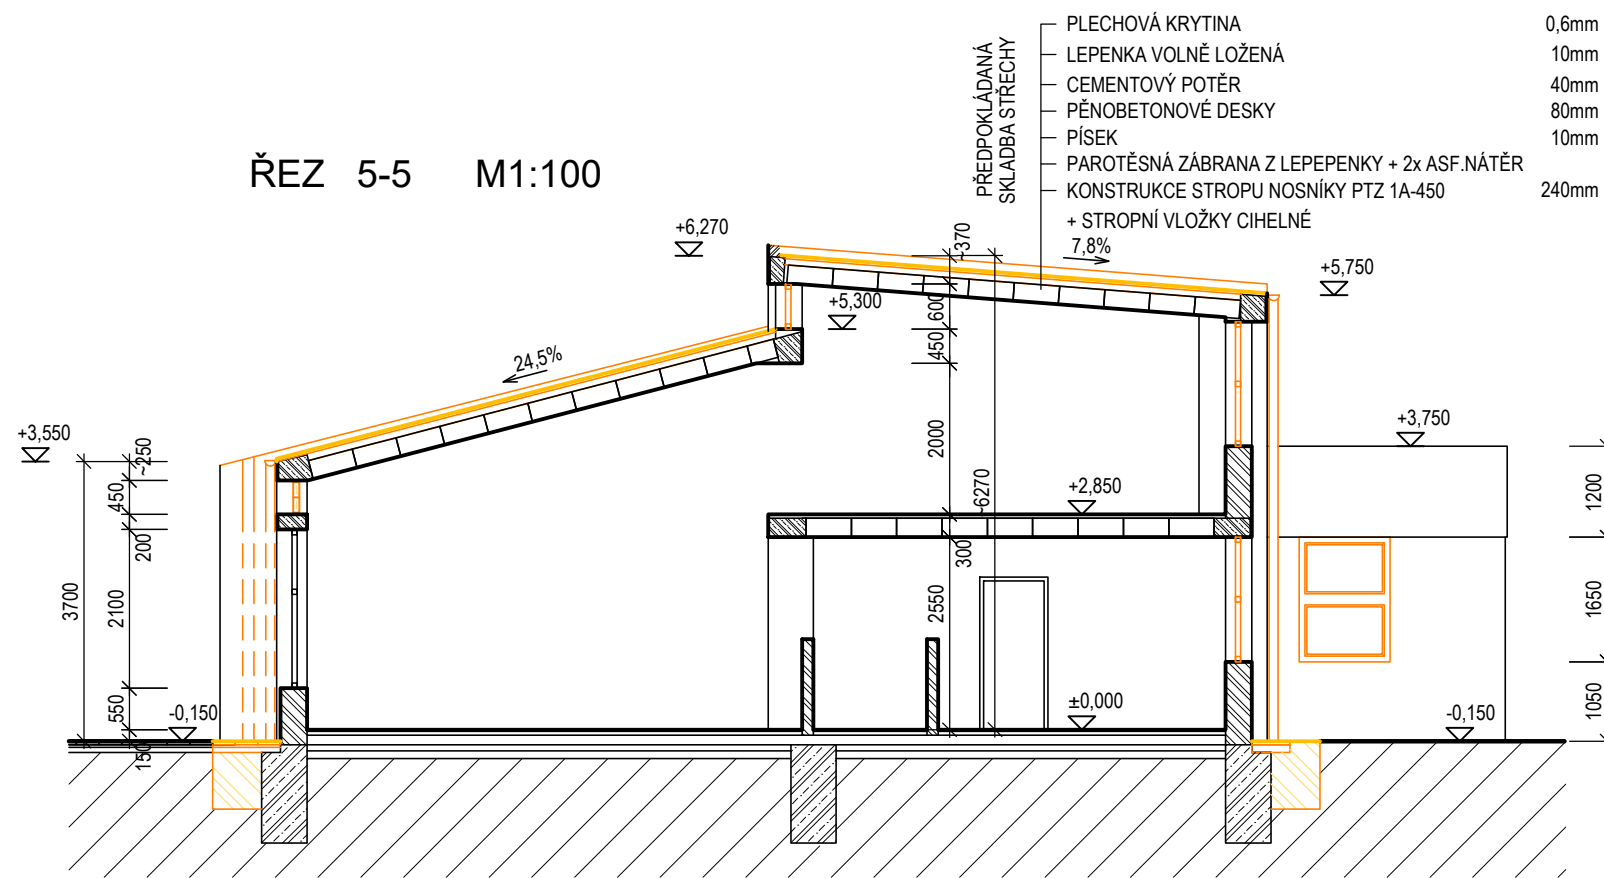


ŘEZ 2-2 M1:100

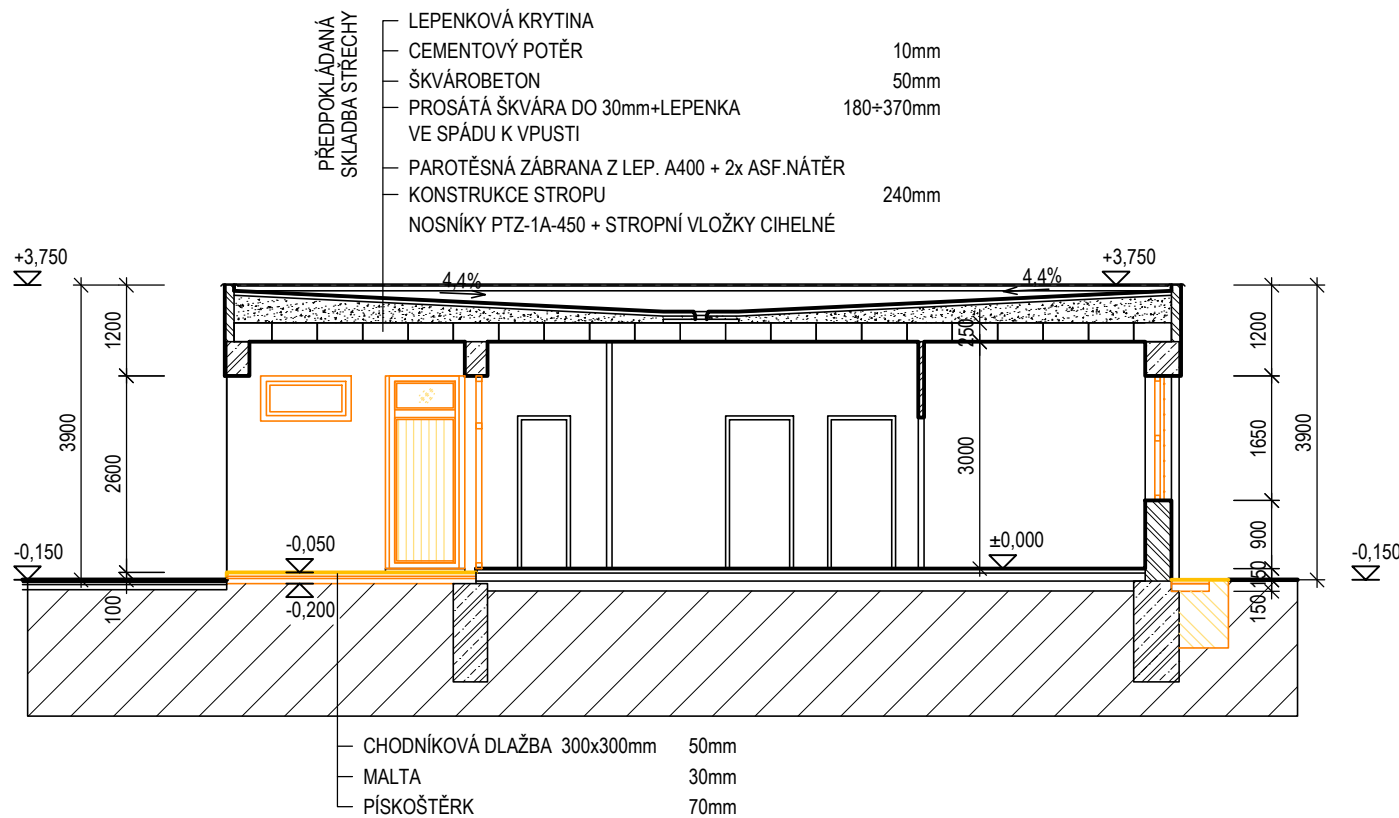

ŘEZ 1-1 M1:100

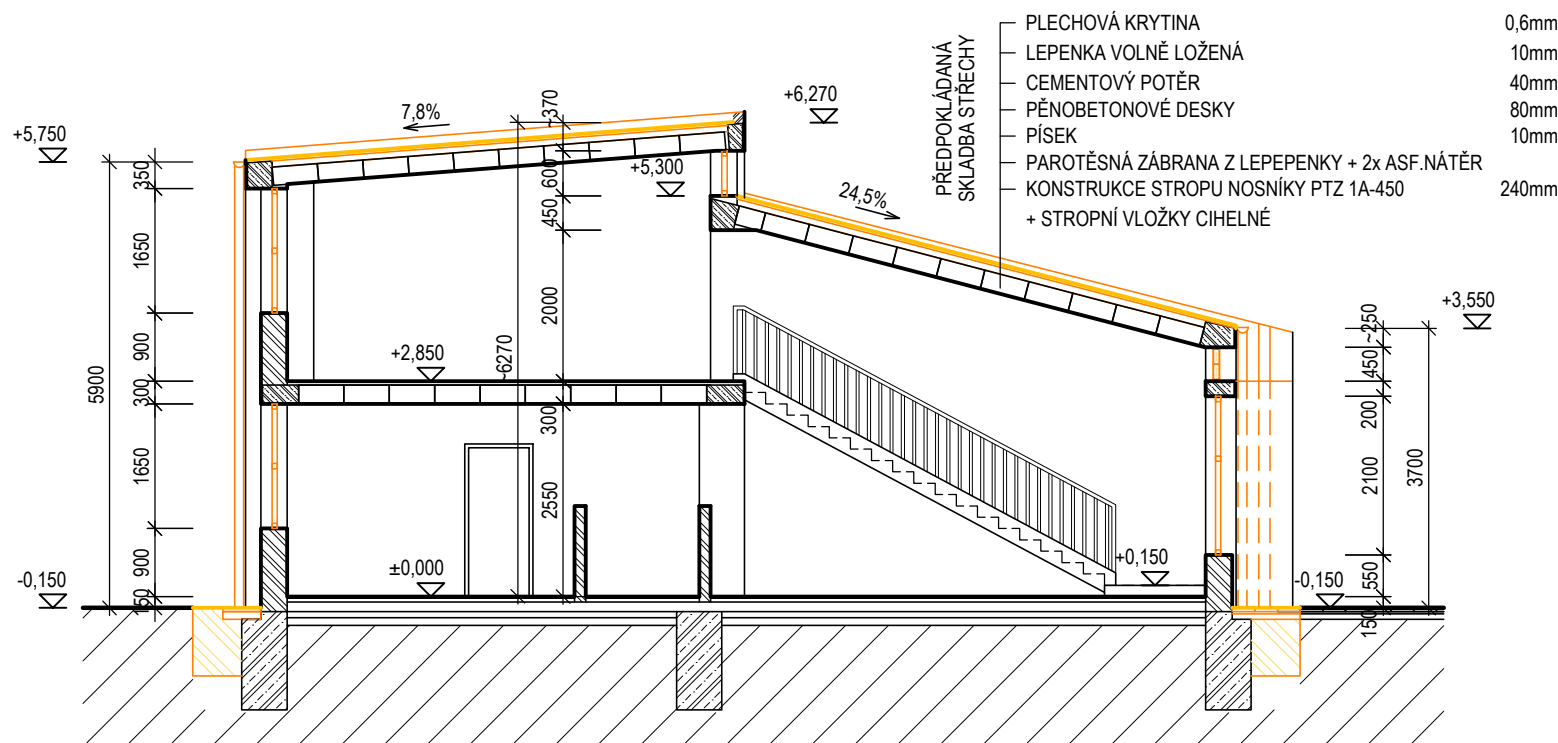

ŘEZ 3-3 M1:100

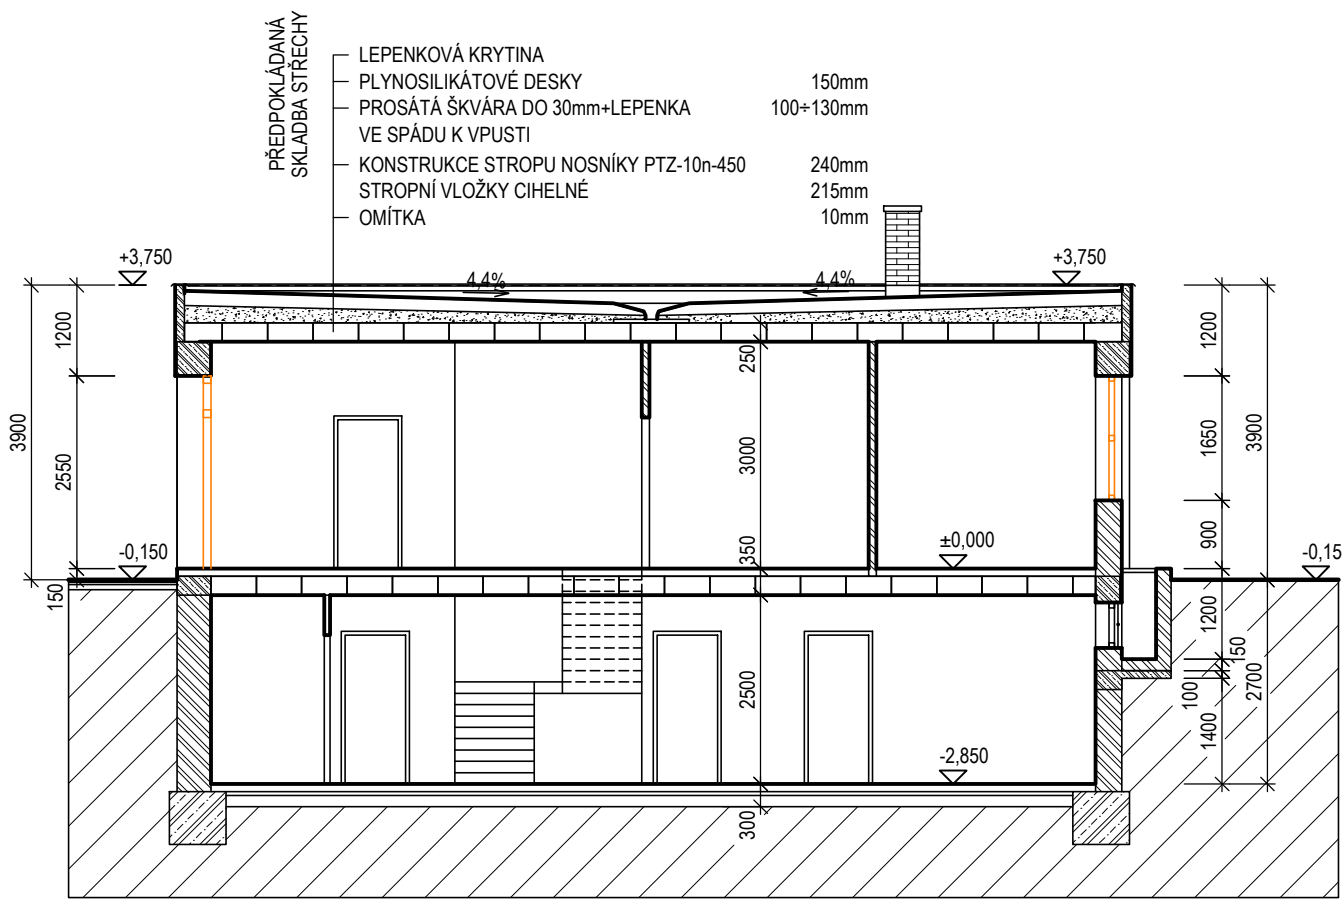

REVIZE:	POPIS ZMĚNY:	DATUM:	VYPRACOVAL:

AKCE: MŠ BRNO, PŠENÍK 18, p.o. DOVÝMĚNA OKEN A ZATEPLENÍ OBJEKTU -1.etapa		STUPEŇ PD: DVZ+DPS	
INVESTOR A OBJEDNATEL: Statutární město Brno, městská část Brno-střed Dominikánská 2642, 601 69 Brno		OBJEKT: SO 01 - OBJEKT MŠ	
MÍSTO STAVBY: Pšeník 18, Brno parc. č. 1601, 1602, k. ú. Štýřice		PROFESE: D.1.1 - ARCHITEKTONICKO-STAVEBNÍ ŘEŠENÍ	
GENERALNÍ PROJEKTANT: INTAR a.s. Bezručova 811/7a, 602 00 Brno tel. +420 543 422 211 www.intar.cz, info@intar.cz		ZAKÁZKOVÉ ČÍSLO: 20189261-4	
VEDOUČÍ PROJEKTU: ING. JOSEF KATOLICKÝ, jkatolicky@intar.cz		AUTORIZACE:	
HLAVNÍ INŽENÝR PROJEKTU: ING. ARCH. B. LANCMAN, blancman@intar.cz		DATUM: 05/2020	
ZHOTOVITEL ČÁSTI:		FORMÁT: 4 x A4	
		KOPIE:	
		MĚŘÍTKO: 1:100	
		VÝKRES: ŘEZY 1-1, 2-2, 3-3, 4-4	
		Bourací práce	
ODPOVĚDNÝ PROJEKTANT: Z.KRATOCHVÍLOVÁ, zkratochvilova@intar.cz		EVIDENČNÍ ČÍSLO: 20189261_D.1.1_1.06	
VYPRACOVAL: ZDENKA KRATOCHVÍLOVÁ, zkratochvilova@intar.cz		ČÍSLO VÝKRESU: 1.06	
		REVIZE:	