




POHLEDY M1:100  
POHLED ZÁPADNÍ

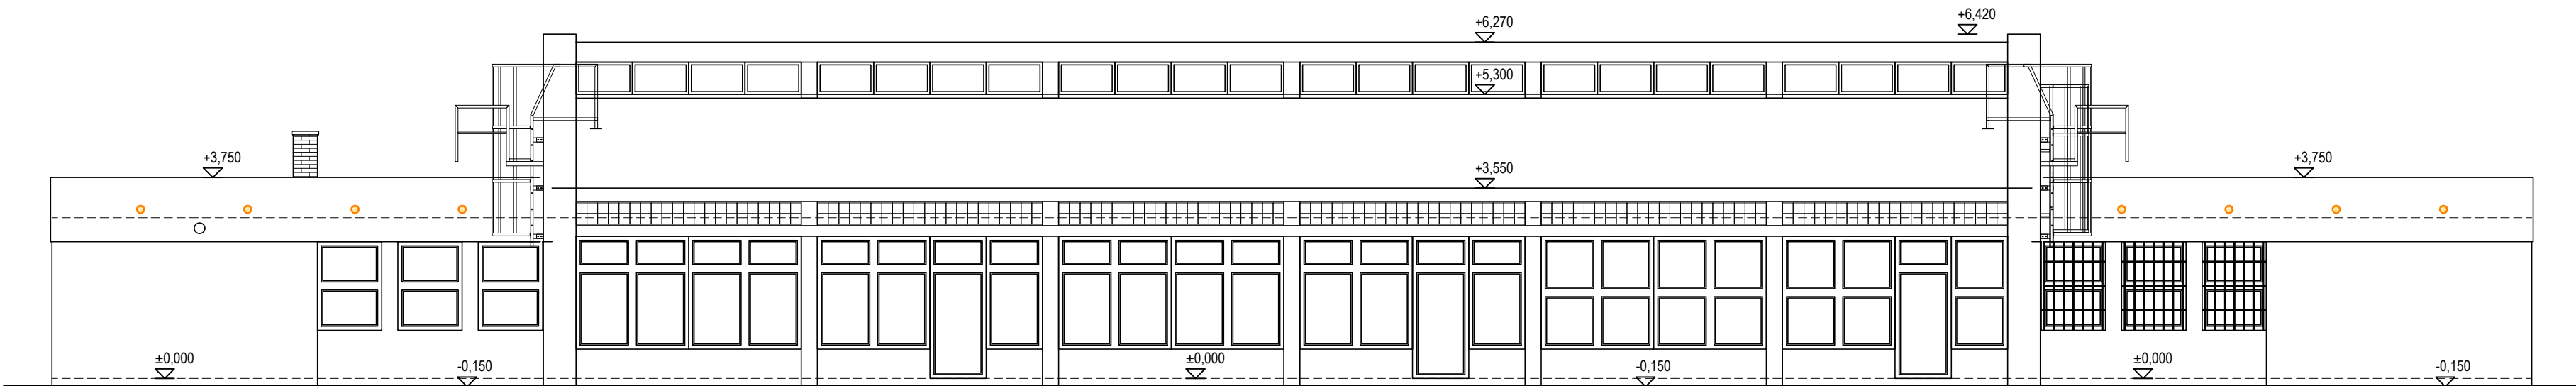


POHLED VÝCHODNÍ

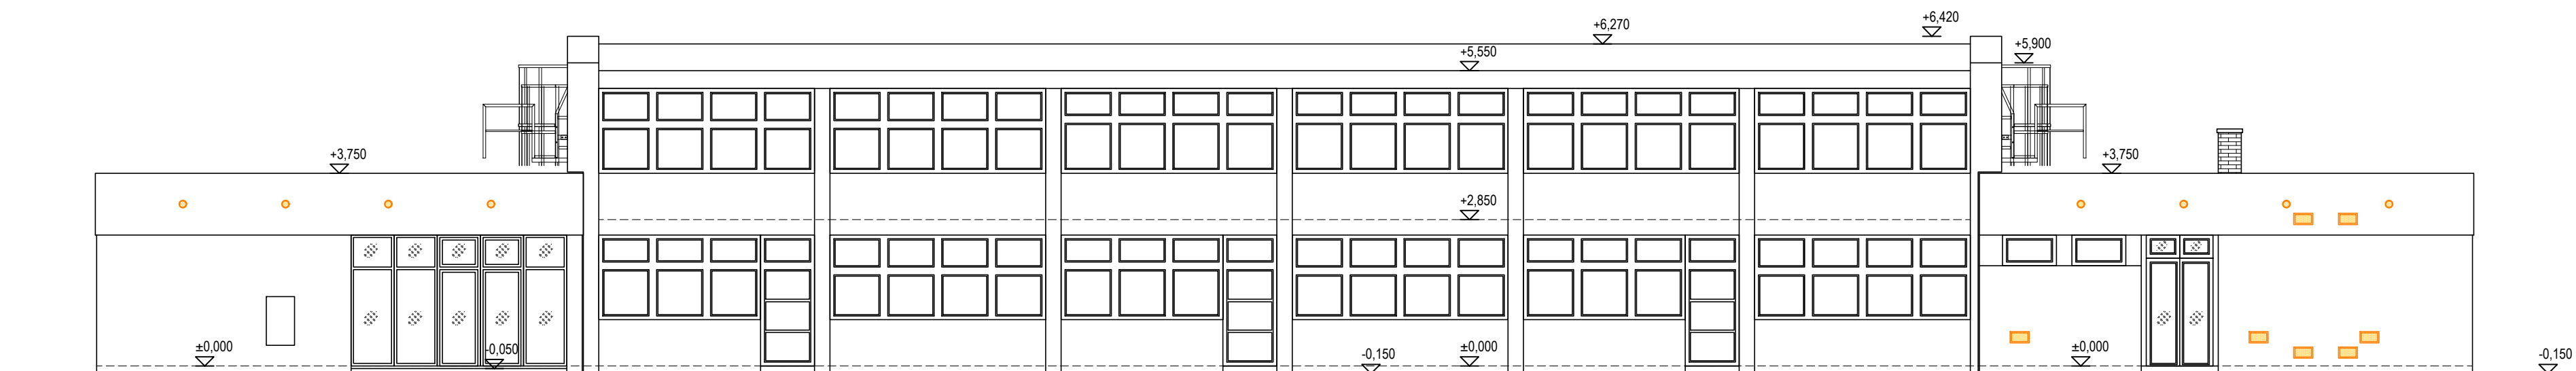

POHLED JIŽNÍ

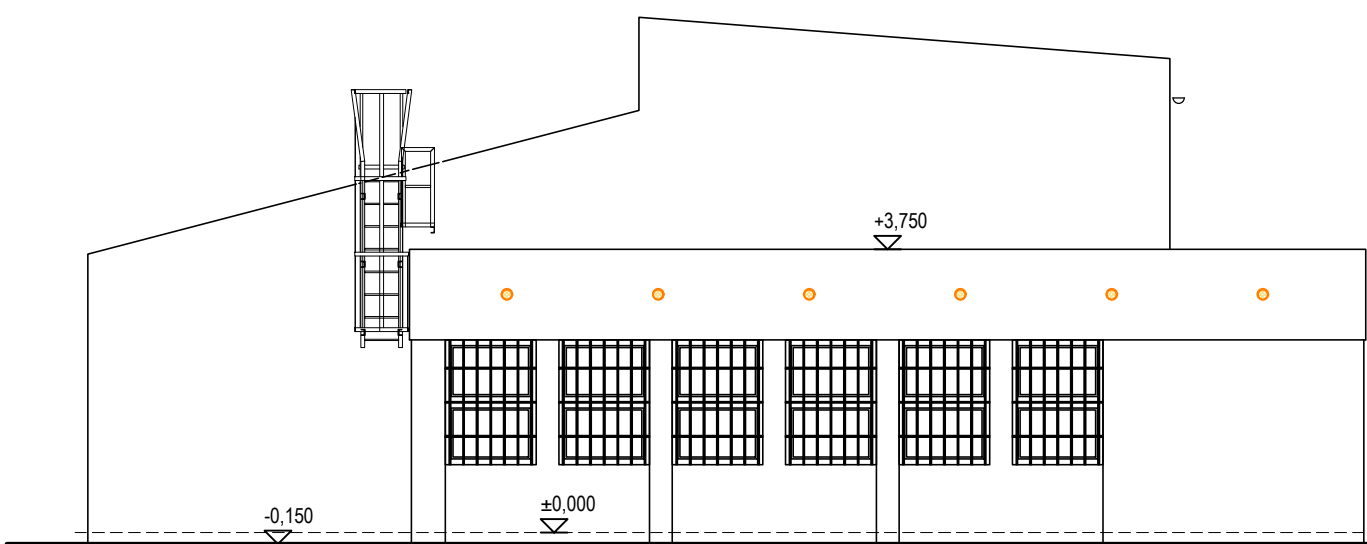

POHLED SEVERNÍ

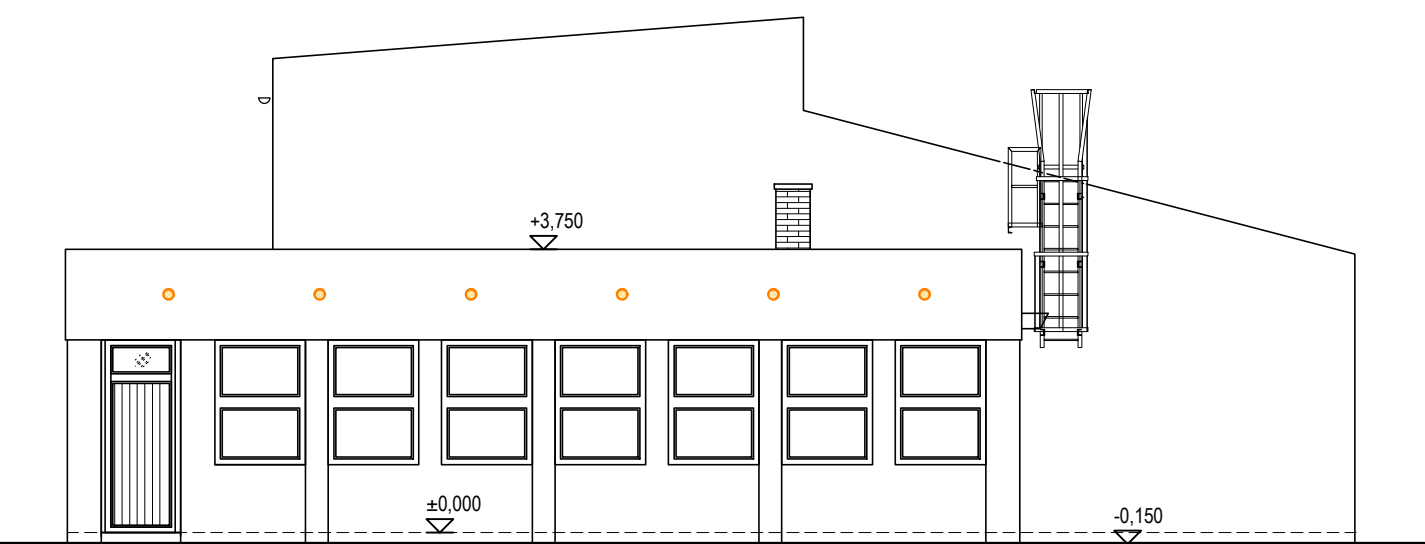

|                          |   |                  |   |
|--------------------------|---|------------------|---|
| REVIZE:                  | POPIS ZMĚNY:  | DATUM:           | VYPRACOVAL:                             |
|                          |   |                  |   |
|                          |   |                  |   |
|                          |   |                  |   |
| AKCE:                    | MŠ BRNO, PŠENÍK 18, p.o.<br>DOVÝMĚNA OKEN<br>A ZATEPLENÍ OBJEKTU - 2.etapa                          | STUPEŇ PD:       | DVZ+DPS                                 |
| INVESTOR A OBJEDNATEL:   | Statutární město Brno, městská část Brno-střed<br>Dominikánská 264/2, 601 69 Brno                   | OBJEKT:          | SO 01 - OBJEKT MŠ                       |
| MÍSTO STAVBY:            | Pšeník 18, Brno<br>parc. č. 1601, 1602, k. ú. Štýřovice   | PROFESE:         | D.1.1 - ARCHITEKTONICKO-STAVEBNÍ ŘEŠENÍ |
| GENERÁLNÍ PROJEKTANT:    | INTAR a.s.<br>Bezručova 811/1a, 602 00 Brno<br>tel: +420 543 422 211<br>www.intar.cz, info@intar.cz | ZAKÁZKOVÉ ČÍSLO: | 20189261-4                              |
| VEDOUcí PROJEKTU:        | ING. JOSEF KATOLICKÝ, jkatolicky@intar.cz   | DATUM:           | 05/2020                                 |
| HLAVNÍ INŽENÝR PROJEKTU: | ING. ARCH. B. LANCMAN, blancman@intar.cz  | FORMÁT:          | 6 x A4                                  |
| ZHOTOVITEL ČÁSTI:        |   | KOPIE:           |   |
| ODPOVĚDNÝ PROJEKTANT:    | Z. KRATOCHVILOVÁ, zkratochvilova@intar.cz   | MĚŘÍTKO:         | 1:100                                   |
| VYPRACOVAL:              | ZDĚŇKA KRATOCHVILOVÁ, zkratochvilova@intar.cz   | VÝKRES:          | POHLEDY<br>Bourací práce                |
|                          |   | EVIDENČNÍ ČÍSLO: | 20189261_D.1.1_2.07                     |
|                          |   | ČÍSLO VÝKRESU:   | 2.07                                    |
|                          |   | REVIZE:          |   |