




POHLED P01

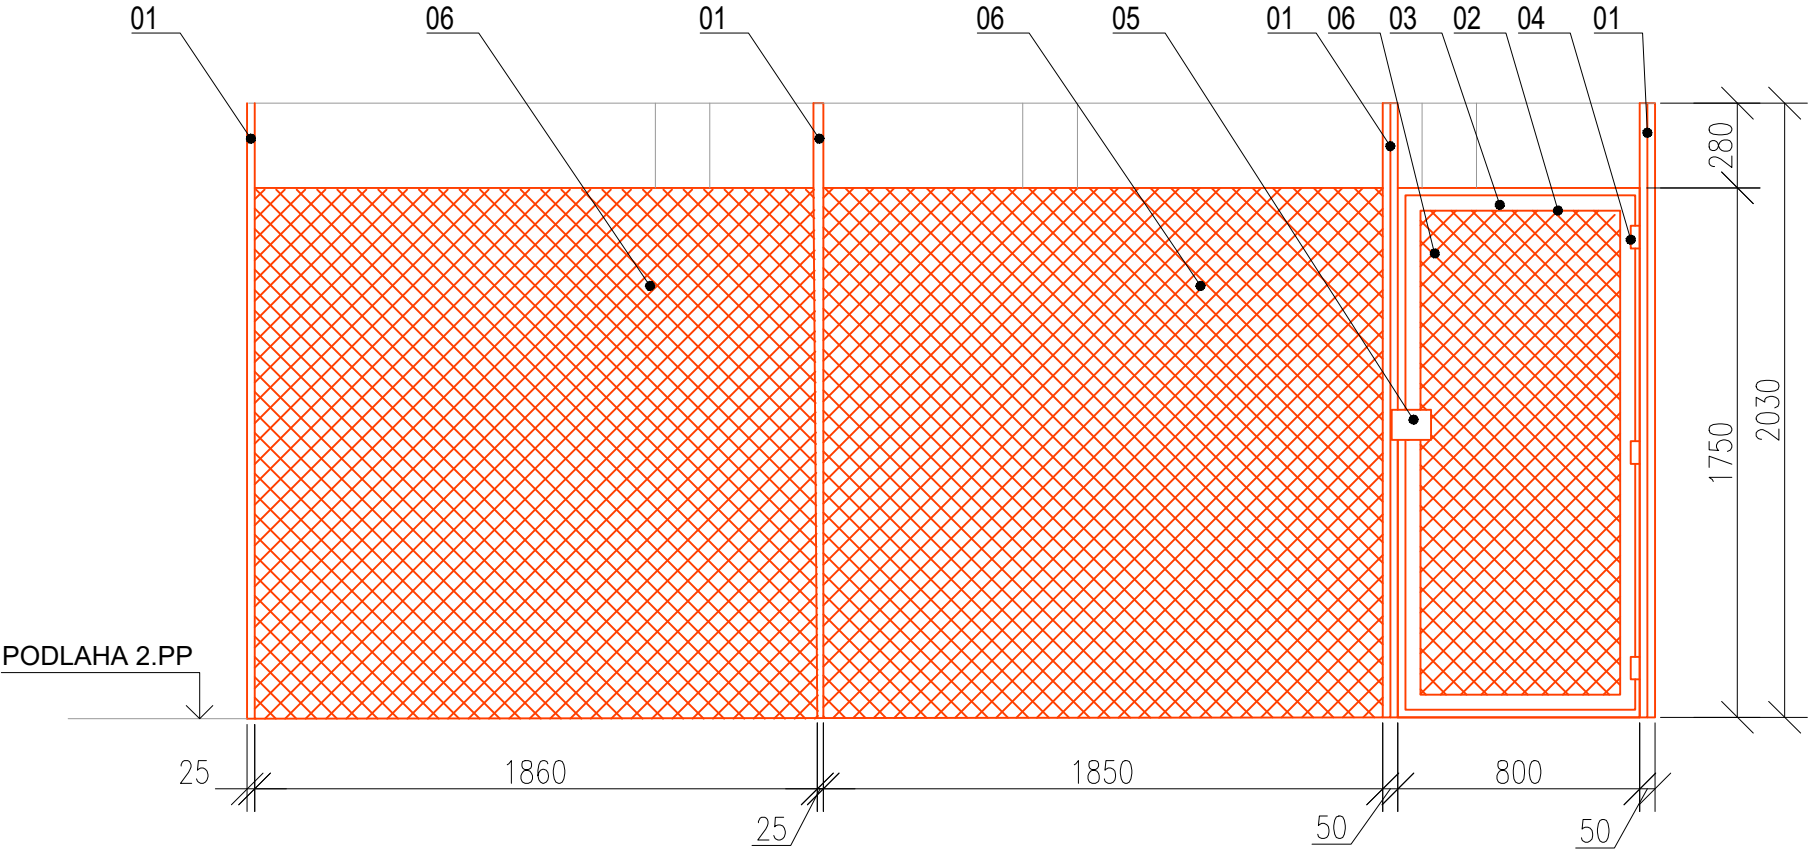

OZN	POPIS
01	UZAVŘENÝ ČTVERCOVÝ OCELOVÝ PROFIL 25x25 tl. 2 mm, KOTVENO DO PODLAHY A STROPU POMOCÍ ÚHELNÍKU KPL12 A CHEMICKÉ KOTVY DO BETONU
02	OCELOVÁ BRANKA O ROZMĚRECH 0,8x1,75 m,
03	SVAŘOVANÉ ČTVERCOVÉ PROFILY 50x25mm tl. 2mm
04	ZÁVĚS KLOUBOVÝ, NOSNOST 120 Kg, 3 ks
05	UZAMYKATELNÁ ZÁVORA NA VISACÍ ZÁMEK
06	SVAŘOVANÉ PLOTOVÉ PLETIVO, DVOJITÝ 6/5/6, POZINKOVANÝ

POHLED P02

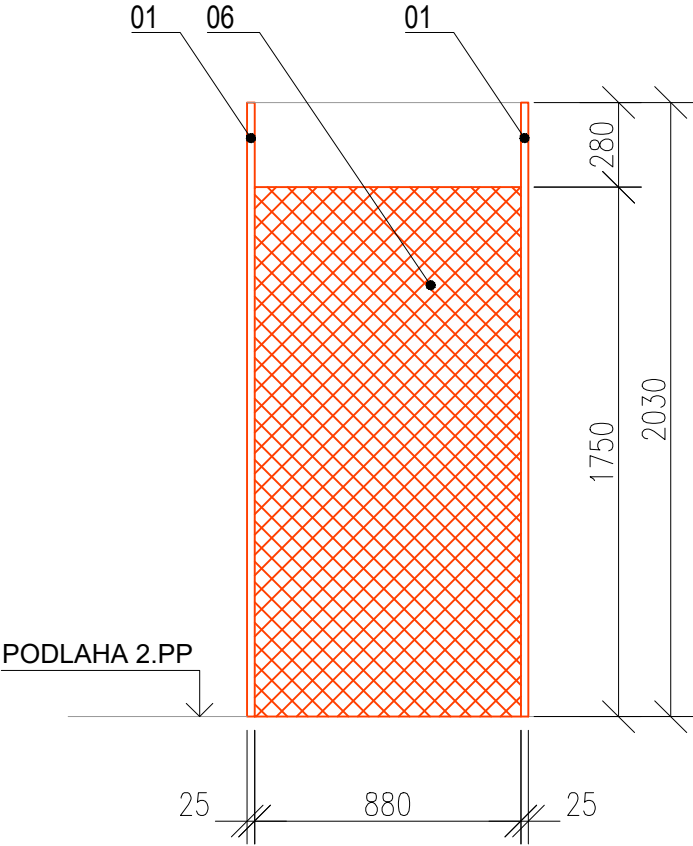

PROJEKTANT ČÁSTI:	ZODP. PROJEKTANT	KONTROLOVAL	VYPRACOVAL		
BRES spol. s.r.o. Vranovská 95 614 00 Brno - Husovice	ING. JIŘÍ REITKNECHT	ING. ONDŘEJ MATUŠŮ	TOMÁŠ SADÍLEK		
KRAJ: Jihomoravský	OKRES: Brno-město				
INVESTOR: Statutární město Brno, městská část Brno-střed, Dominikánské nám. 196/1, 602 00 Brno	AKCE: Masarykova 14 - připojení BD k síti centrálního zásobování teplem			FORMÁT	2xA4
				MĚŘÍTKO	1:25
				DATUM	08/2023
				ÚČEL	DPS
				Č. ZAKÁZKY	B0651
OBSAH: D.1.1 - ARCHITEKTONICKO-STAVEBNÍ ŘEŠENÍ	POHLEDY			Č. VÝKR.	PARÉ
				11	