


SOUSEDNÍ OBJEKT KŘÍŽOVA 8

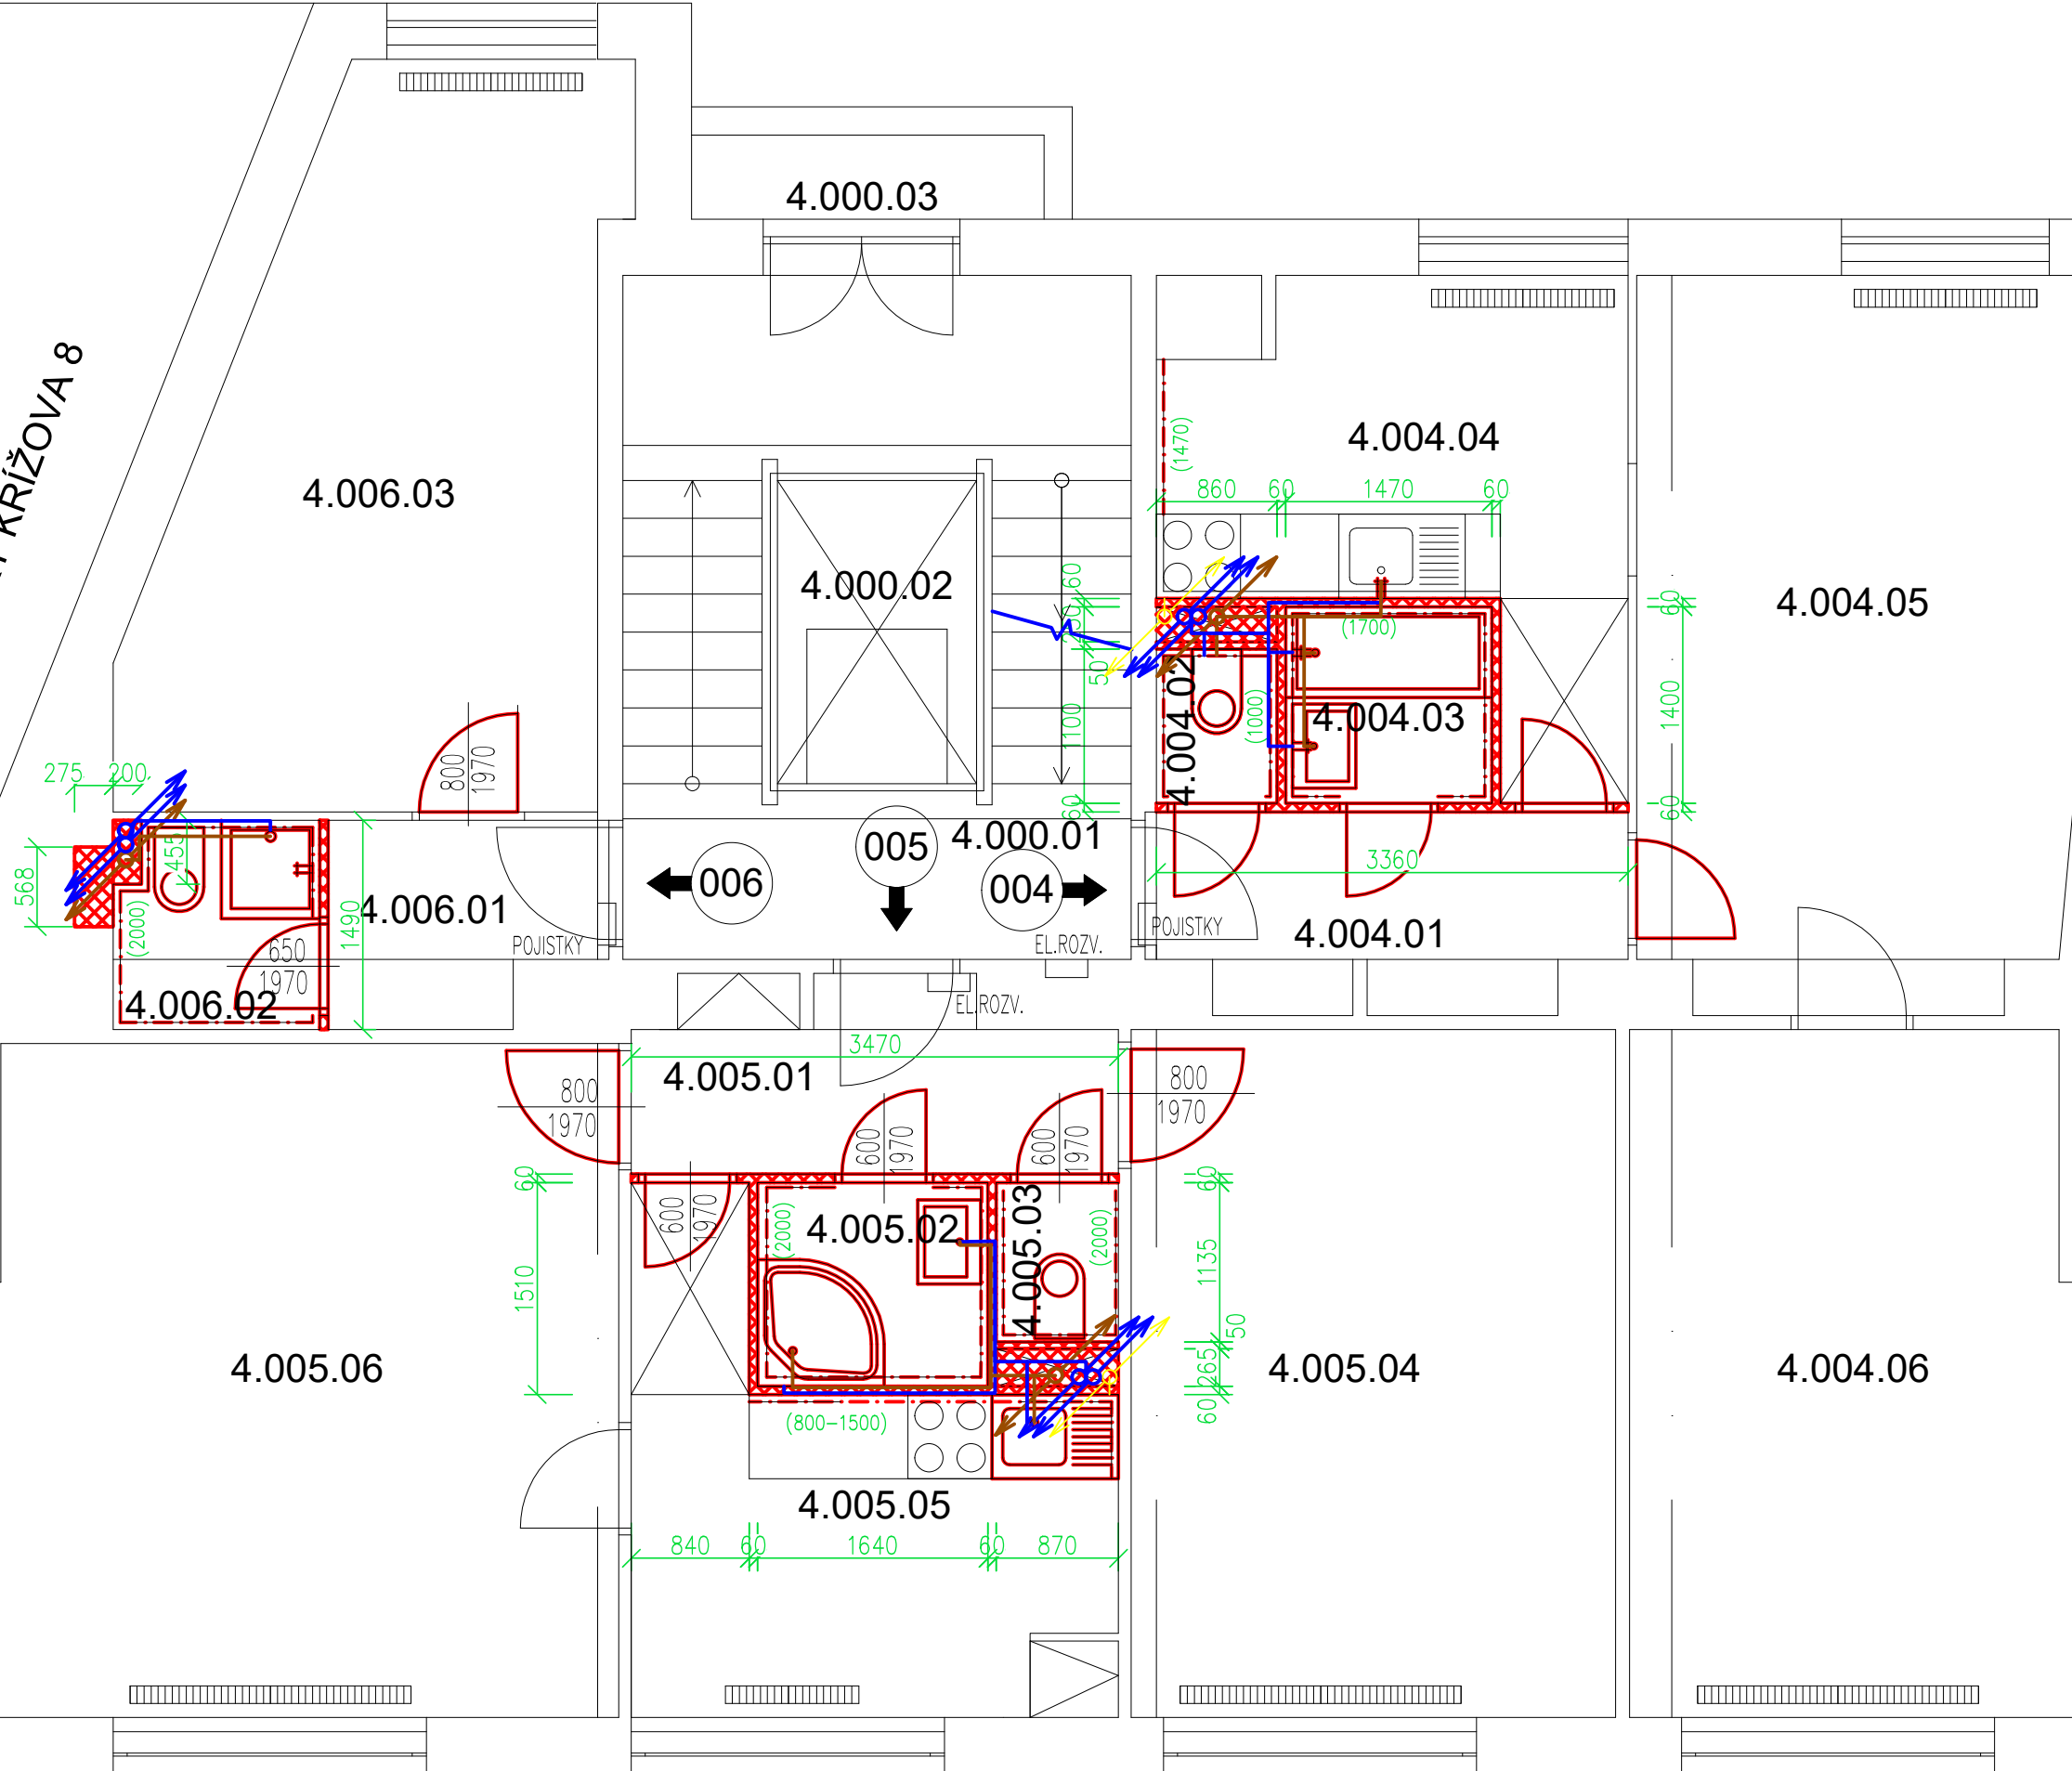

DOJDE K VYBOURÁNÍ STÁVAJÍCÍCH OBKLADŮ V KOUPELNĚ, TOALETĚ A KUCHYNĚ (PŘÍPADNĚ ROZSAH PO DOMLUVĚ S NÁJEMNÍKEM OPRAVENÉHO BYTU)

LEGENDA:


- BOURANÉ KONSTRUKCE
- DEMONTÁŽ OBKLADŮ
- DEMONTÁŽ STÁVAJÍCÍHO VEDENÍ PLYNU
- DEMONTÁŽ STÁVAJÍCÍHO VEDENÍ VODOVODNÍCH ROZVODŮ
- DEMONTÁŽ STÁVAJÍCÍHO VEDENÍ KANALIZACE




POZNÁMKY:

- V ŘEŠENÝCH BYTECH BUDE VYBOURÁNO DLAŽBA
- DO NOSNÝCH ČÁSTÍ BYTU NEBUDE ZASAHOVÁNO
- VŠECHNY PRÁCE JE NUTNO PROVÁDĚT TAK ABY BYLO CO NEJVÍCE ELIMINOVÁN HLUK A PRAŠNOST. OBYTNÉ PROSTORY JE NUTNÉ VŽDY CHRÁNIT PŘED VNIKNUTÍM PRACHU (ZALEPIT)
- DVĚRNÍ KŘÍDLA INTERIÉROVÝCH DVĚŘÍ V ŘEŠENÝCH BYTECH BUDOU NAHRAZENA NOVÝMI - DEMONTÁŽ AŽ PŘED FINALIZACÍ
- VÝKOP PRO REKONTRUKCI PŘÍPOJKY BUDE REALIZOVÁN JEN V PŘÍPADĚ SCHVÁLENÍ INVETOREM

SOUSEDNÍ OBJEKT KŘÍŽOVA 4

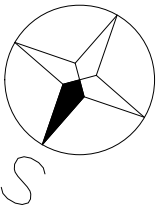OZN.	NÁZEV
4.000.01	SCHODIŠTĚ
4.000.02	VÝTAH
4.000.03	BALKON
ČRA	
4.004.01	PŘEDSÍŇ
4.004.02	WC
4.004.03	KOUPELNA
4.004.04	KUCHYŇ
4.004.05	POKOJ
4.004.06	POKOJ
ČRA	
ČRA DLE VYHLÁŠKY	
4.005.01	PŘEDSÍŇ
4.005.02	KOUPELNA
4.005.03	WC
4.005.04	POKOJ
4.005.05	KUCHYŇ
4.005.06	POKOJ
ČRA	
ČRA DLE VYHLÁŠKY	
4.006.01	PŘEDSÍŇ
4.006.02	KOUPELNA+WC
4.006.03	POKOJ



PROJEKTANT ČÁSTI:		ZODP. PROJEKTANT	KONTRLOVAL	VYPRACOVAL		
BRES spol. s.r.o.		ING. JIŘÍ REITKNECHT	ING. ONDŘEJ MATUŠŮ	TOMÁŠ SADÍLEK		
Vranovská 768/95 614 00 Brno - Husovice						
KRAJ: Jihomoravský			OKRES: Brno			
INVESTOR: Statutární město Brno, městská část Brno-střed					FORMÁT	8x44
AKCE: „VYPRACOVÁNÍ PROVÁDĚCÍ PD NA OPRAVU ZTI V DOMECH KŘÍŽOVÁ 6, PEKAŘSKÁ 88, FRANCOUZSKÁ 12, VINOHRADY 28, VÍDEŇSKÁ 38, VÍDEŇSKÁ 36“ OBJEKT: KŘÍŽOVÁ 6 D.1.1 ARCHITEKTONICKO-STAVEBNÍ ŘEŠENÍ					MĚŘÍTKO	1:75
					DATUM	1/2022
					ÚČEL	DPS
					Č. ZAKÁZKY	B0591
OBSAH:					Č. VÝKR.	PARÉ
DEMONTÁŽE - PŮDORYS 4.NP					06	