

LEGENDA ČAR

- PŘIPOJOVACÍ KANALIAZCE
- SPLAŠKOVÁ KANALIZACE

LEGENDA ZAŘIZ. PŘEDMĚTŮ

OZN	ÚČEL MÍSTNOSTI
U	UMYVADLO + BATERIE + SIFON
WC	ZÁVĚSNÝ KLOZET + PŘEDSTĚNOVÝ SYSTÉM
D	BATERIE + SIFON
MN	MYČKA NÁDOBÍ: KOMBINOVANÝ SIFON K MYČCE
PR	BYTOVÁ PRAČKA: KOMBINOVANÝ SIFON K PRAČCE
S	SPRCHOVÁ VANÍČKA + BATERIE + SIFON
PV	PODLAHOVÁ VPUŠŤ
VL	ZÁVĚSNÁ KERAMICKÁ VÝLEVKA/ ZÁVĚSNÁ PLASTOVÁ VÝLEVKA + BATERIE + SIFON

POZNÁMKA



- VŠECHNA PŘIPOJOVACÍ POTRUBÍ JSOU PROVEDENA V MINIMÁLNÍM SKLONU 3% NENÍ-LI TOMU UVEDENO JINAK.
- POTRUBÍ V DRÁŽKÁCH BUDE CHRÁNĚNO PROTI MECHANICKÉMU POŠKOZENÍ PLSTĚNÝMI PÁSY,
- UCHYCENÍ POTRUBÍ BUDE PROVEDENO DLE MONTÁŽNÍHO NÁVODU VÝROBCE.
- PŘIPOJOVACÍ A ODPADNÍ POTRUBÍ BUDE PROVEDENO Z ODHLUČNĚNÉHO POLYPROPYLENÉHO POTRUBÍ
- LEŽATÉ POTRUBÍ SPLAŠKOVÉ KANALIZACE BUDE V KG-SYSTÉM (PVC)

ZÁSADY PRO PROVÁDĚNÍ PŘIPOJOVACÍHO POTRUBÍ:

- NEJVĚTŠÍ DÉLKA NEVĚTRANÉHO PŘIPOJOVACÍHO POTRUBÍ JE 4M,
- NEJMENŠÍ SKLON NEVĚTRANÉHO PŘIPOJOVACÍHO POTRUBÍ JSOU 3%,
- U KAŽDÉHO ZAŘIZOVACÍHO PŘEDMĚTU BUDE OSAZENÁ ZÁPACHOVÁ UZÁVĚRA S VÝŠKOU VODNÍHO STUPNICE MINIMÁLNĚ 50MM,
- PŘECHOD NA ODPADNÍ POTRUBÍ JE PROVEDEN ODBOČKAMI S ÚHLEM ODBOČENÍ 45° AŽ 88.5°,
- PŘIPOJOVACÍ POTRUBÍ OD DVOU A VÍCE ZAŘIZOVACÍCH PŘEDMĚTŮ NAPOJENÉHO DO SVODNÉHO POTRUBÍ MÁ BÝT OPATŘENO ČISTIČÍ TVAROVKOU,
- PŘIPOJOVACÍ POTRUBÍ NAPOJENÁ NA ODPADNÍ POTRUBÍ ODBOČKOU S ÚHLEM VĚTŠÍM NEŽ 75°, MUSÍ MÍT MEZI DNEM PŘIPOJOVACÍHO POTRUBÍ V MÍSTĚ PŘIPOJENÍ A HLADINOU VODY V NAPOJENÉ ZÁPACHOVÉ UZÁVĚRCE SVISLOU VZDÁLENOST VĚTŠÍ NEBO ROVNŮ VNIŘNÍMU PRŮMĚRU PŘIP. POTRUBÍ,
- ODBOČKY S BOČNÍM ÚHLEM PŘIPOJENÍ VĚTŠÍM NEŽ 60° MUSÍ BÝT NA PŘIPOJOVACÍM POTRUBÍ OSAZENY S ODTOKEM VE SVISLÉ ROVINĚ,
- EXCENTRICKÉ REDUKCE OSAZENÉ NA LEŽATÉM PŘIPOJOVACÍM POTRUBÍ MUSÍ BÝT OSAZENY S ROVNÝM POVRCHEM NAHOŘE,
- DÁLE VIZ TECHNICKÁ ZPRÁVA.

ZÁSADY PRO PROVÁDĚNÍ ODPADNÍHO POTRUBÍ:

- ZALOMENÍ SPLAŠKOVÉHO ODP. POTRUBÍ SE PROVÁDÍ NĚKTERÝM Z NIŽE UVEDENÝCH ZPŮSOBŮ:
- A) POTRUBÍM VEDENÝM POD ÚHLEM NEJVÝŠE 45° OD SVISLICE, BEZ ZVĚTŠOVÁNÍ JMENOVITÉ SVĚTLOSTI,
- B) POTRUBÍM VEDENÝM POD ÚHLEM VĚTŠÍM NEŽ 45° (NEJVÍCE 88.5°) OD SVISLICE DIMENZOVANÝM JAKO SVODNÉ POTRUBÍ, POKUD NA ODPADNÍ POTRUBÍ POD ZALOMENÍM NEJSOU NAPOJENA PŘIPOJOVACÍ NEBO JINÁ ODPADNÍ POTRUBÍ A ODPADNÍ POTRUBÍ NENÍ NAD ZALOMENÍM VYŠŠÍ NEŽ 30 m,
- C) POTRUBÍM VEDENÝM POD ÚHLEM VĚTŠÍM NEŽ 45° (NEJVÍCE 88.5°) OD SVISLICE A ZVĚTŠENÍM JMENOVITÉ SVĚTLOSTI POTRUBÍ NA JMENOVITOU SVĚTLOST, KTERÁ JE NEJBLIŽE VYŠŠÍ NEŽ JMENOVITÁ SVĚTLOST URČENÁ VÝPOČTEM, POKUD JSOU NA ODPADNÍM POTRUBÍ POD ZALOMENÍM NAPOJENA PŘIP. NEBO JINÁ ODPADNÍ POTRUBÍ A ODPADNÍ POTRUBÍ NENÍ NAD ZALOMENÍM VYŠŠÍ NEŽ 30 m. ZVĚTŠENÍ JMENOVITÉ SVĚTLOSTI SE PROVEDE TĚSNĚ NAD ZALOMENÍM, PŘI VĚTŠÍM POČTU ZALOMENÍ SE JMENOVITÁ SVĚTLOST ZVĚTŠUJE JEN U NEJVYŠŠÍHO ZALOMENÍ.

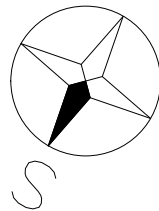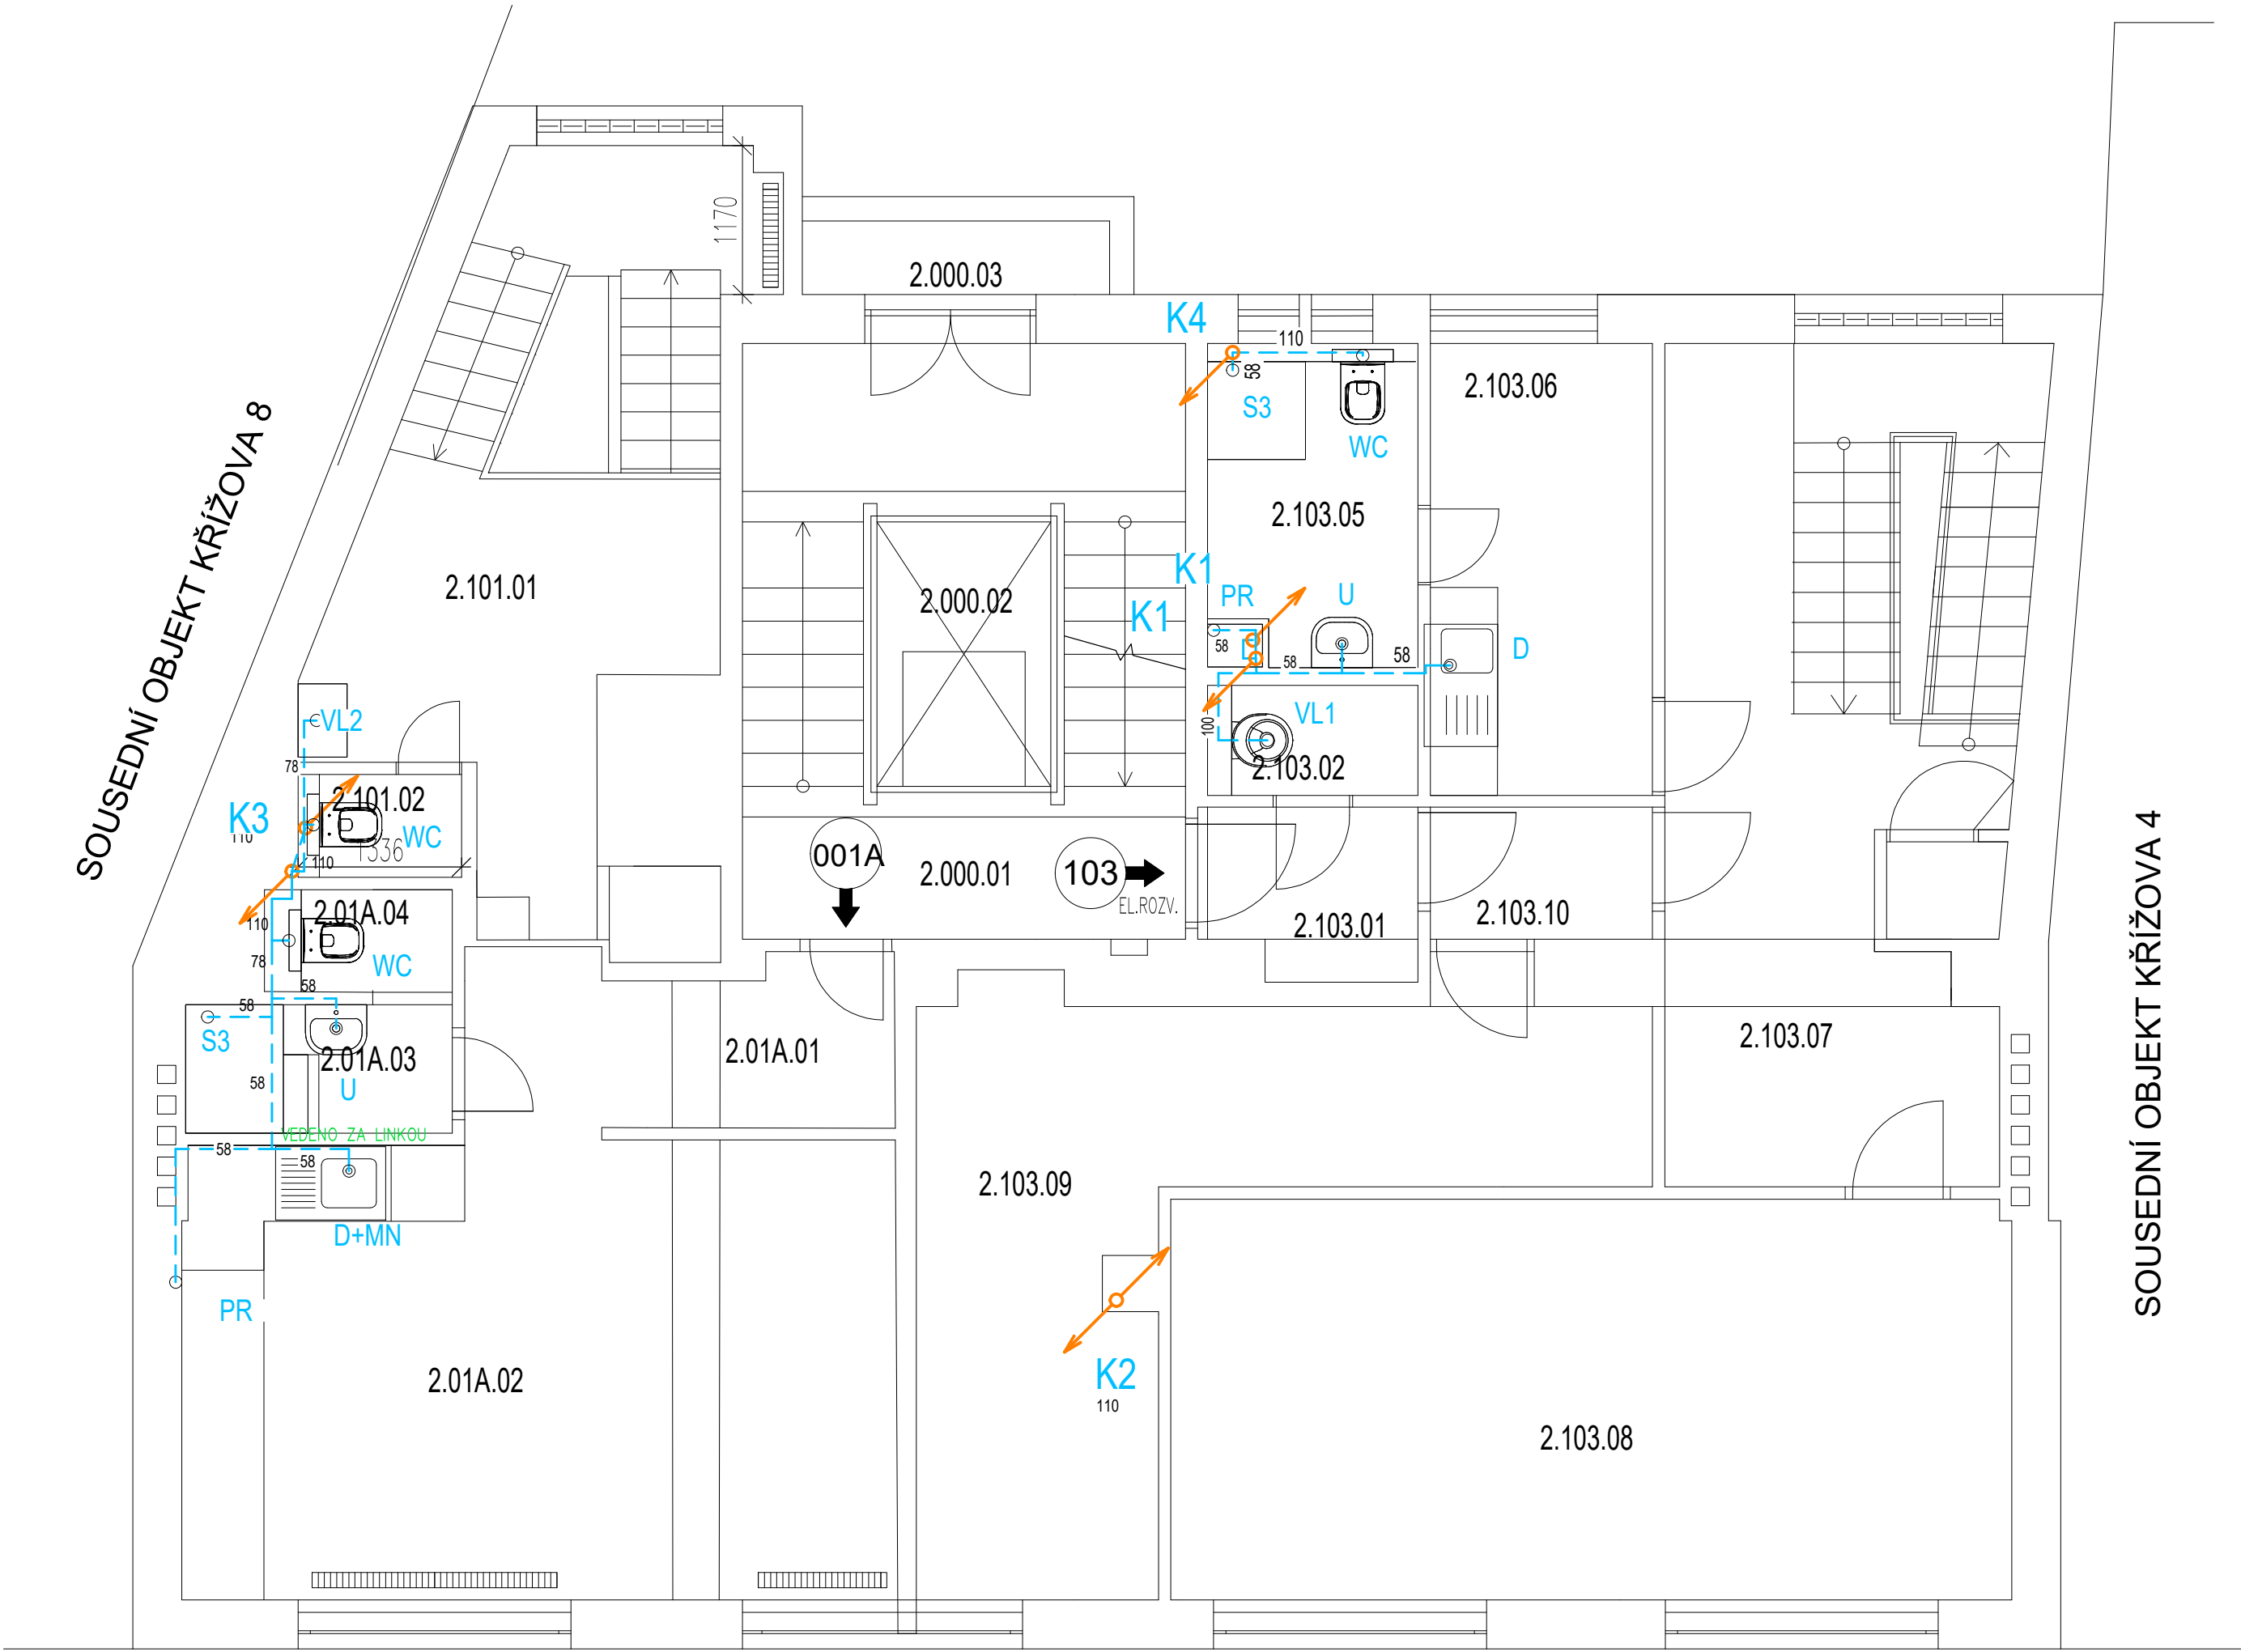

PROJEKTANT ČÁSTI:	ZODP. PROJEKTANT	KONTROLOVAL	VYPRACOVAL	<div><div></div><div>BRES</div></div>	
BRES spol. s r.o.	ING. JIŘÍ REITKNECHT	ING. ONDŘEJ MATUŠŮ	TOMÁŠ SADÍLEK		
Vranovská 768/95					
614 00 Brno - Husovice					
KRAJ:	Jihomoravský	OKRES:	Brno		
INVESTOR:	Statutární město Brno, městská část Brno-střed			FORMÁT	6x44
AKCE:	„VYPRACOVÁNÍ PROVÁDĚCÍ PD NA OPRAVU ZTI V DOMECH KŘÍŽOVÁ 6, PEKAŘSKÁ 88, FRANCOUZSKÁ 12, VINOHRADY 28, VÍDEŇSKÁ 38, VÍDEŇSKÁ 36“			MĚŘITKO	1:50
	OBJEKT: KŘÍŽOVA 6			DATUM	2/2024
				ÚČEL	DPS
				Č. ZAKÁZKY	B0693
OBSAH:	D.1.4.1 ZDRAVOTNÉ TECHNICKÉ INSTALACE			Č. VÝKR.	PARÉ
	PŮDORYS 2.NP - KANALIZACE			04	