

2NP

LEGENDA

Vypínač řazení 1 10A, IP20

Vypínač řazení 1 10A, IP44

Vypínač řazení 5 10A, IP20

Vypínač řazení 6 10A, IP44

Vypínač řazení 6+6 10A, IP20

Vypínač řazení 7 10A, IP20

Tlačítko řazení 1/0 10A, IP44

Čidlo pohybu 360° pro osvětlení

Čidlo pohybu 180° pro osvětlení IP44

Vývod ukončený svorkovnicí nebo na zařízení 230V

Vývod ukončený svorkovnicí nebo na zařízení 400V

Zásuvka jednoduchá 230V 16A, IP20

Zásuvka jednoduchá 230V 16A, IP44

Zásuvka dvojitá 230V 16A, IP20

Zásuvka dvojitá 230V 16A, IP44

Zásuvka 400V 16A IP44

Osvětlení, IP44

Osvětlení zrcadlo, IP44


Rozvaděč

Doplňující pospojení

Trasa kabelů v instalační liště

Ve společných prostorách budou rozvody zasekány. Na WC a v koupelnách bude podhled, rozvody zde budou zasekány. Pro napojení zásuvky k kuchyni bude kabel veden pouze přes zeď. V předsiních budou rozvody v lištách.

PROSTOR	OZN.	NÁZEV	PLOCHA m ²	S.V.MÍSTNOSTI m	PODLAHA	TOPENÍ	POZNÁMKA
SPOLEČNÝ	2.000.01	SCHODIŠTĚ	14,8	2,70	TERACO		
	2.000.02	VÝTAH	3,4				
	2.000.03	BALKON	1,7		DLAŽBA		
CELKOVÁ VÝMĚRA			19,9				
103	2.103.01	ZÁDVEŘÍ	2,5	2,76	PVC		
	2.103.02	ÚKLID	1,5	2,76	PVC		
	2.103.03	HYGIENICKÝ KOUT	2,1	2,76	PVC		
	2.103.04	SPRCHA	0,9	2,76	DLAŽBA		
	2.103.05	WC	1,1	2,76	DLAŽBA		
	2.103.06	ŠATNA (KUCH. KOUT)	6,9	2,76	PVC	RADIÁTOR	
	2.103.07	VNITŘNÍ SCHOD.	20,0	2,76	TERACO		
	2.103.08	MÍSTNOST 1 (2NP)	22,9	2,76	PVC	RADIÁTOR	
	2.103.09	MÍSTNOST 2 (2NP)	16,1	2,76	PVC		
	2.103.10	CHODBA	2,1	2,76	PVC		
CELKOVÁ VÝMĚRA			76,1				
CELKOVÁ VÝMĚRA DLE VYHLÁŠKY			80,7				
01A	2.01A.01	CHODBA	5,0	2,11	DLAŽBA		
	2.01A.02	POKOJ	22,2	2,73	DLAŽBA	RADIÁTOR	
	2.01A.03	KOUPELNA	2,3	2,17	DLAŽBA		
	2.01A.04	WC	1,4	2,48	DLAŽBA		
CELKOVÁ VÝMĚRA			30,9				
CELKOVÁ VÝMĚRA DLE VYHLÁŠKY			31,4				
101	2.101.01	CHODBA	15,7	2,17	PVC	RADIÁTOR	
	2.101.02	WC	1,2	2,17	PVC		
CELKOVÁ VÝMĚRA			16,9				
CELKOVÁ VÝMĚRA DLE VYHLÁŠKY			18,6				

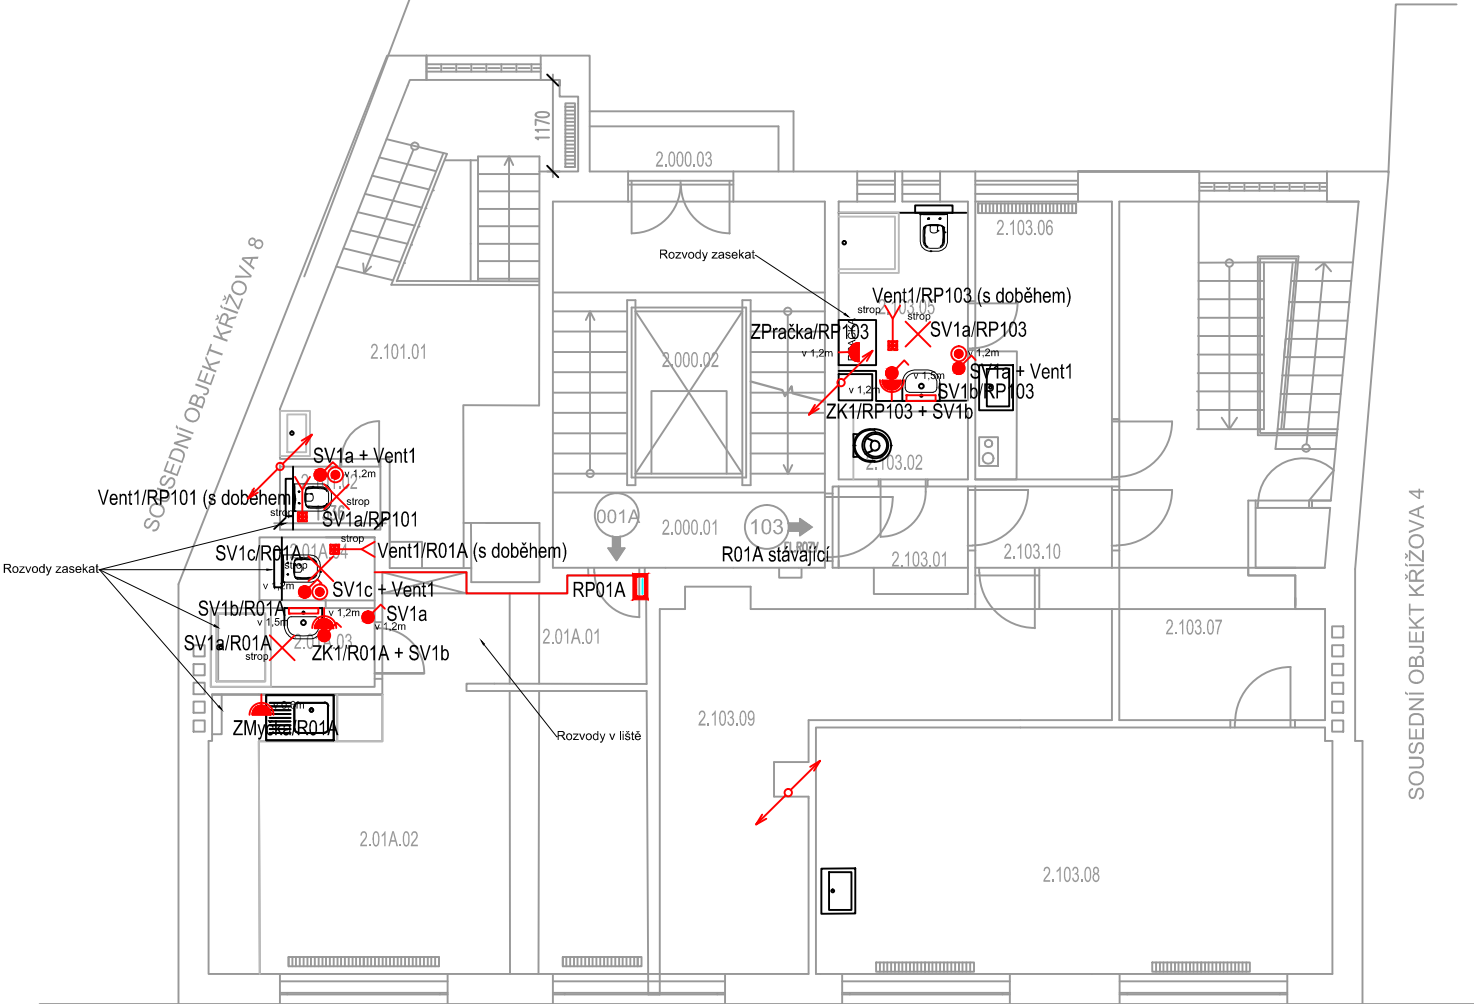

GENERÁLNÍ PROJEKTANT: BRES spol. s.r.o. Vranovská 768/95, 614 00 Brno - Husovice		ZODP. PROJEKTANT ING. JIŘÍ REITKNECHT 	
PROJEKTANT ČÁSTI: 		ZODP. PROJEKTANT Ing. Svatopluk Peksa	
KRAJ: Jihomoravský		OKRES: Brno	
INVESTOR: Statutární město Brno, městská část Brno-sřed		FORMÁT	2xA4
AKCE: Oprava ZTI v domě Křížová 6		MĚŘÍTKO	1:100
D.1.4.4 - ELEKTROINSTALACE		DATUM	3/2024
		ÚČEL	DPS
		Č. ZAKÁZKY	B0581
OBSAH:		Č. VÝKR.	PARÉ
NOVÝ STAV - PŮDORYS 2.NP			03