


SCHÉMA KUCHYNĚ - POHLEDY

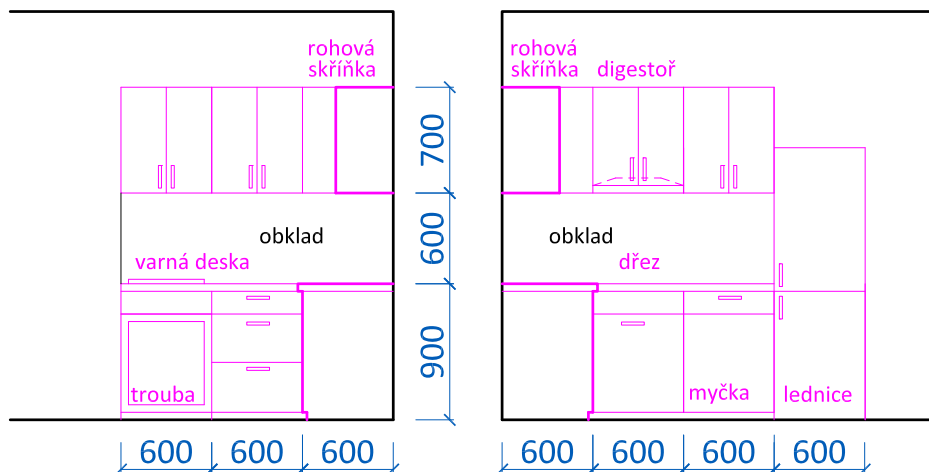

Tato dokumentace je autorským dílem a může být použita výhradně k účelu na ní uvedenému a smluvně dohodnutému mezi autorem a objednatelem. Použití pro jiné účely, kopírování, reprodukci, a nebo seznámení třetích osob s obsahem této dokumentace je možné jen v rozsahu smluvně dohodnutém.



Stavební úpravy bytu Brno - Střed Botanická 23 byt č.10

Brno - Střed, Botanická 23, byt č. 10

pasport stavby

profese stavební část

stavební objekt SO 01

SCHÉMA KUCHYNĚ

navržený stav

měřítko 1:50

výkres č.: 03

datum 01.12.2015

VIKTORIN

architecture studio

Ing. arch. Jan Viktorin
Zábrdovická 15/16a
www.janviktorin.cz

tel: 724 032 386
614 00 Brno
info@janviktorin.cz

autorizační razítko, podpis