


PŮDORYS - NAVRŽENÝ STAV

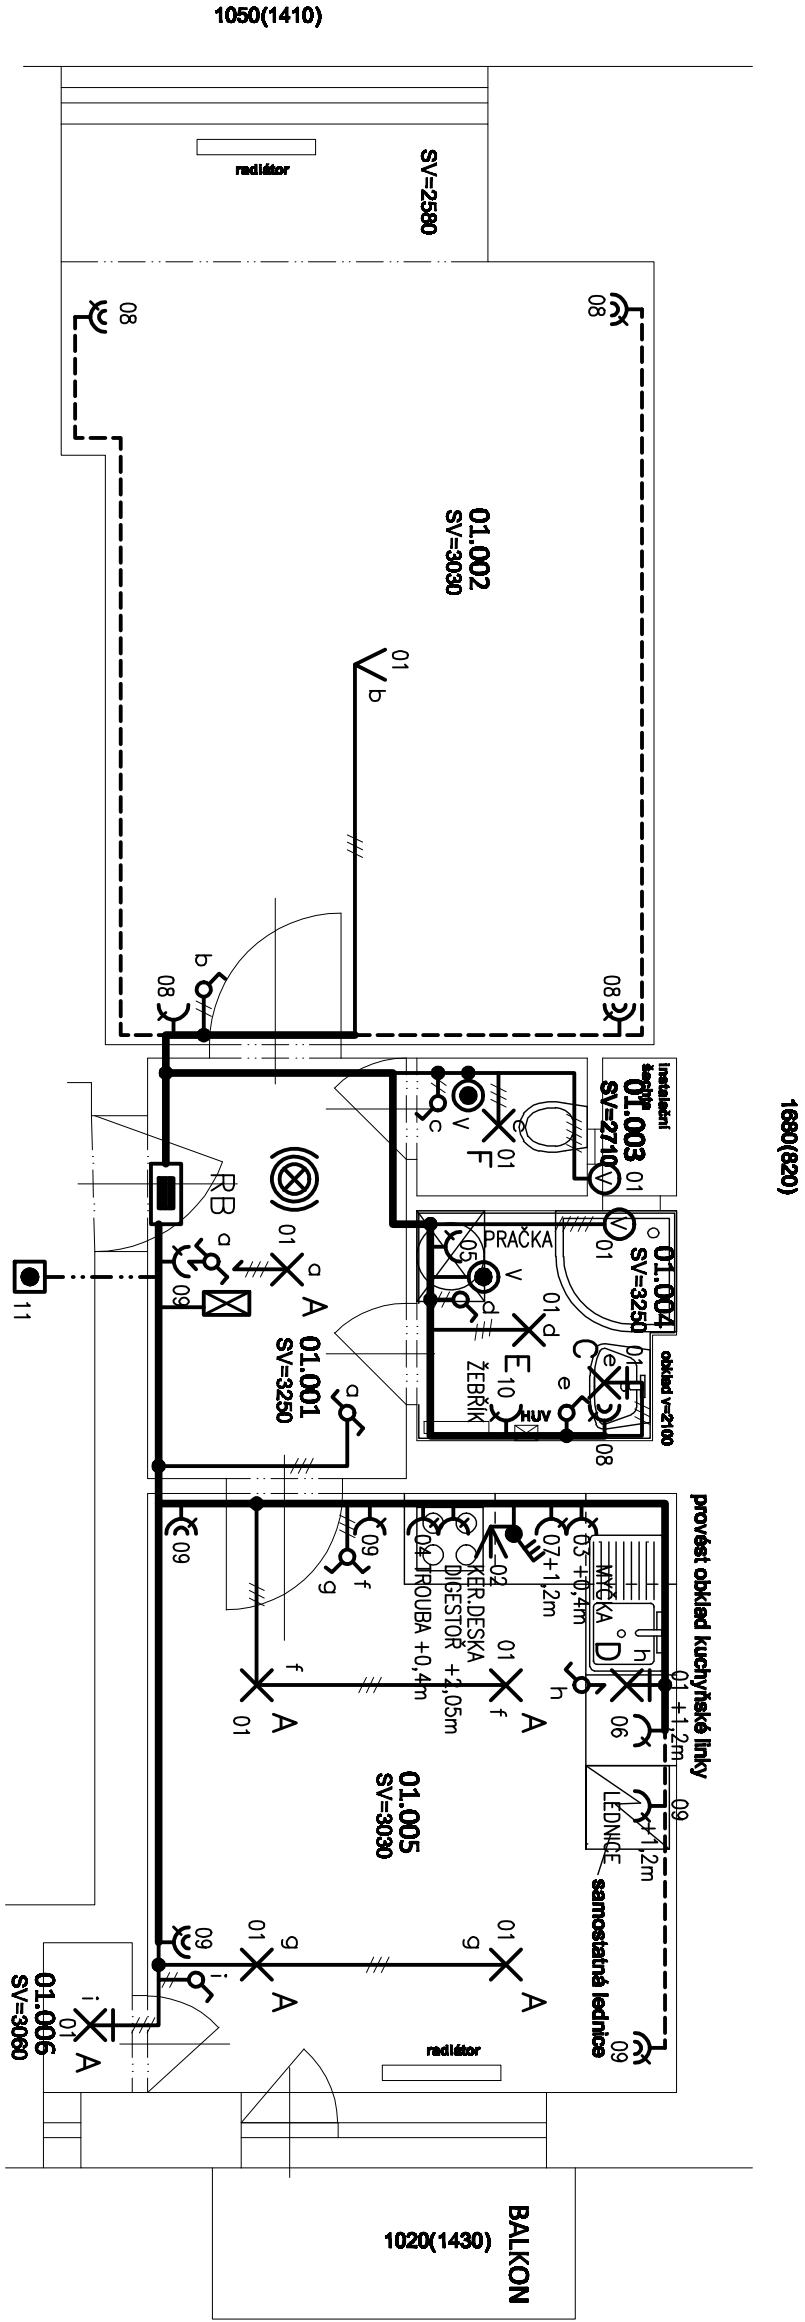

LEGENDA MÍSTNOSTÍ

MÍSTNOST	NÁZEV	PLOCHA (m ²)	PODLAHA	ÚPRAVA STĚN	STROP	sv.výška
01.101	VSTUP	5,1	DLAŽBA	P2	OMÍTKA	3250
01.102	POKOJ I.	21,7	PARKETY	P4	OMÍTKA	3030
01.103	WC	1,1	KER.DLAŽBA	P3	OMÍTKA	2600
01.104	KOUPELNA	2,5	KER.DLAŽBA	P2	K. OBKLAD 2100mm	2600
01.105	KUCHYŇ	13,9	KER.DLAŽBA	P3	K. OBKLAD 2100mm	3030
01.106	SPÍŽ	0,6	KER.DLAŽBA	P2	OMÍTKA	3060

Vypracoval	Zedpořevňný projektant	Kontroloval		
ING. LUBOŠ NOVÁK	ING. JAN ZÁŘECKÝ	ING. LUBOŠ NOVÁK		
Místo : Brno–Střed			Kroj : JIHOMORAVSKÝ	
Investor : Státní úřad pro město Brno, Městská část Brno – Střed			Č.zakázky	15–089
Alce : Stavební úpravy bytu			Datum	10./2015
Brno – Střed			Stupeň PD	DPS
Botanická 23, byt č.10			Měřítka	1:50
Části, profese : ELEKTROINSTALACE			Archiv. číslo	
Obsah : PŮDORYS			Příloha číslo	101