


PŮDORYS

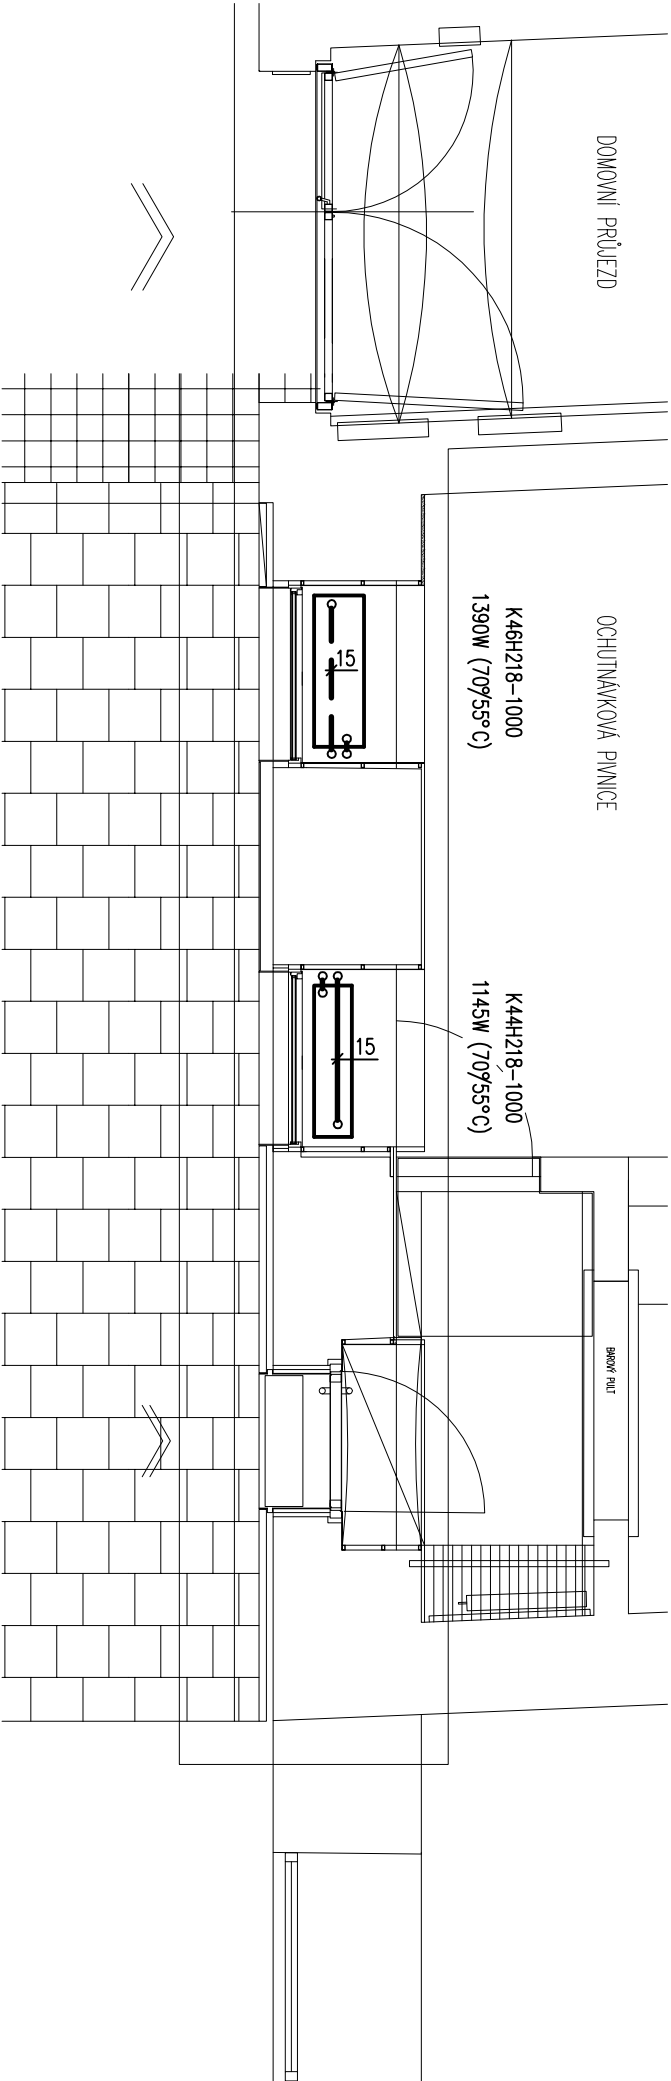


SCHEMA ZAPOJENÍ



LEGENDA

- TOPNÁ VODA PŘÍVOD
- TOPNÁ VODA VRÁT
- TĚLESOVÝ NIZKODOPOROVÝ TERMOSTATICKÝ VENTIL
- UZAVÍRACÍ KULOVÝ KOHOUT SE ŠROUBENÍM

Te=-12°C

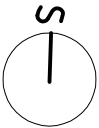

Vypracoval	Zodp. projektant	Vedoucí atelieru	ing. Radek Herman Haškova 138/1 638 00 Brno	
ing. Radek Herman	ing. Radek Herman			
Investor	Statutární město Brno Městská část Brno-střed		Stupeň	SP+PS
Stavba	Brno-Černá Pole, Lidická 10		Datum	06/2018
Akce	OPRAVA PARTERU DOMU A NAVAZUJÍCÍCH PROSTOR		Formát	2xA4
			Č. zakázky	14/18
			Arch. číslo	
Název	D.4.2 VYTÁPĚNÍ PŮDORYS A SCHEMA ZAPOJENÍ		Měřítko	Číslo přílohy
			1:50	2