



3.NP

BYTOVÝ DŮM čp. 54

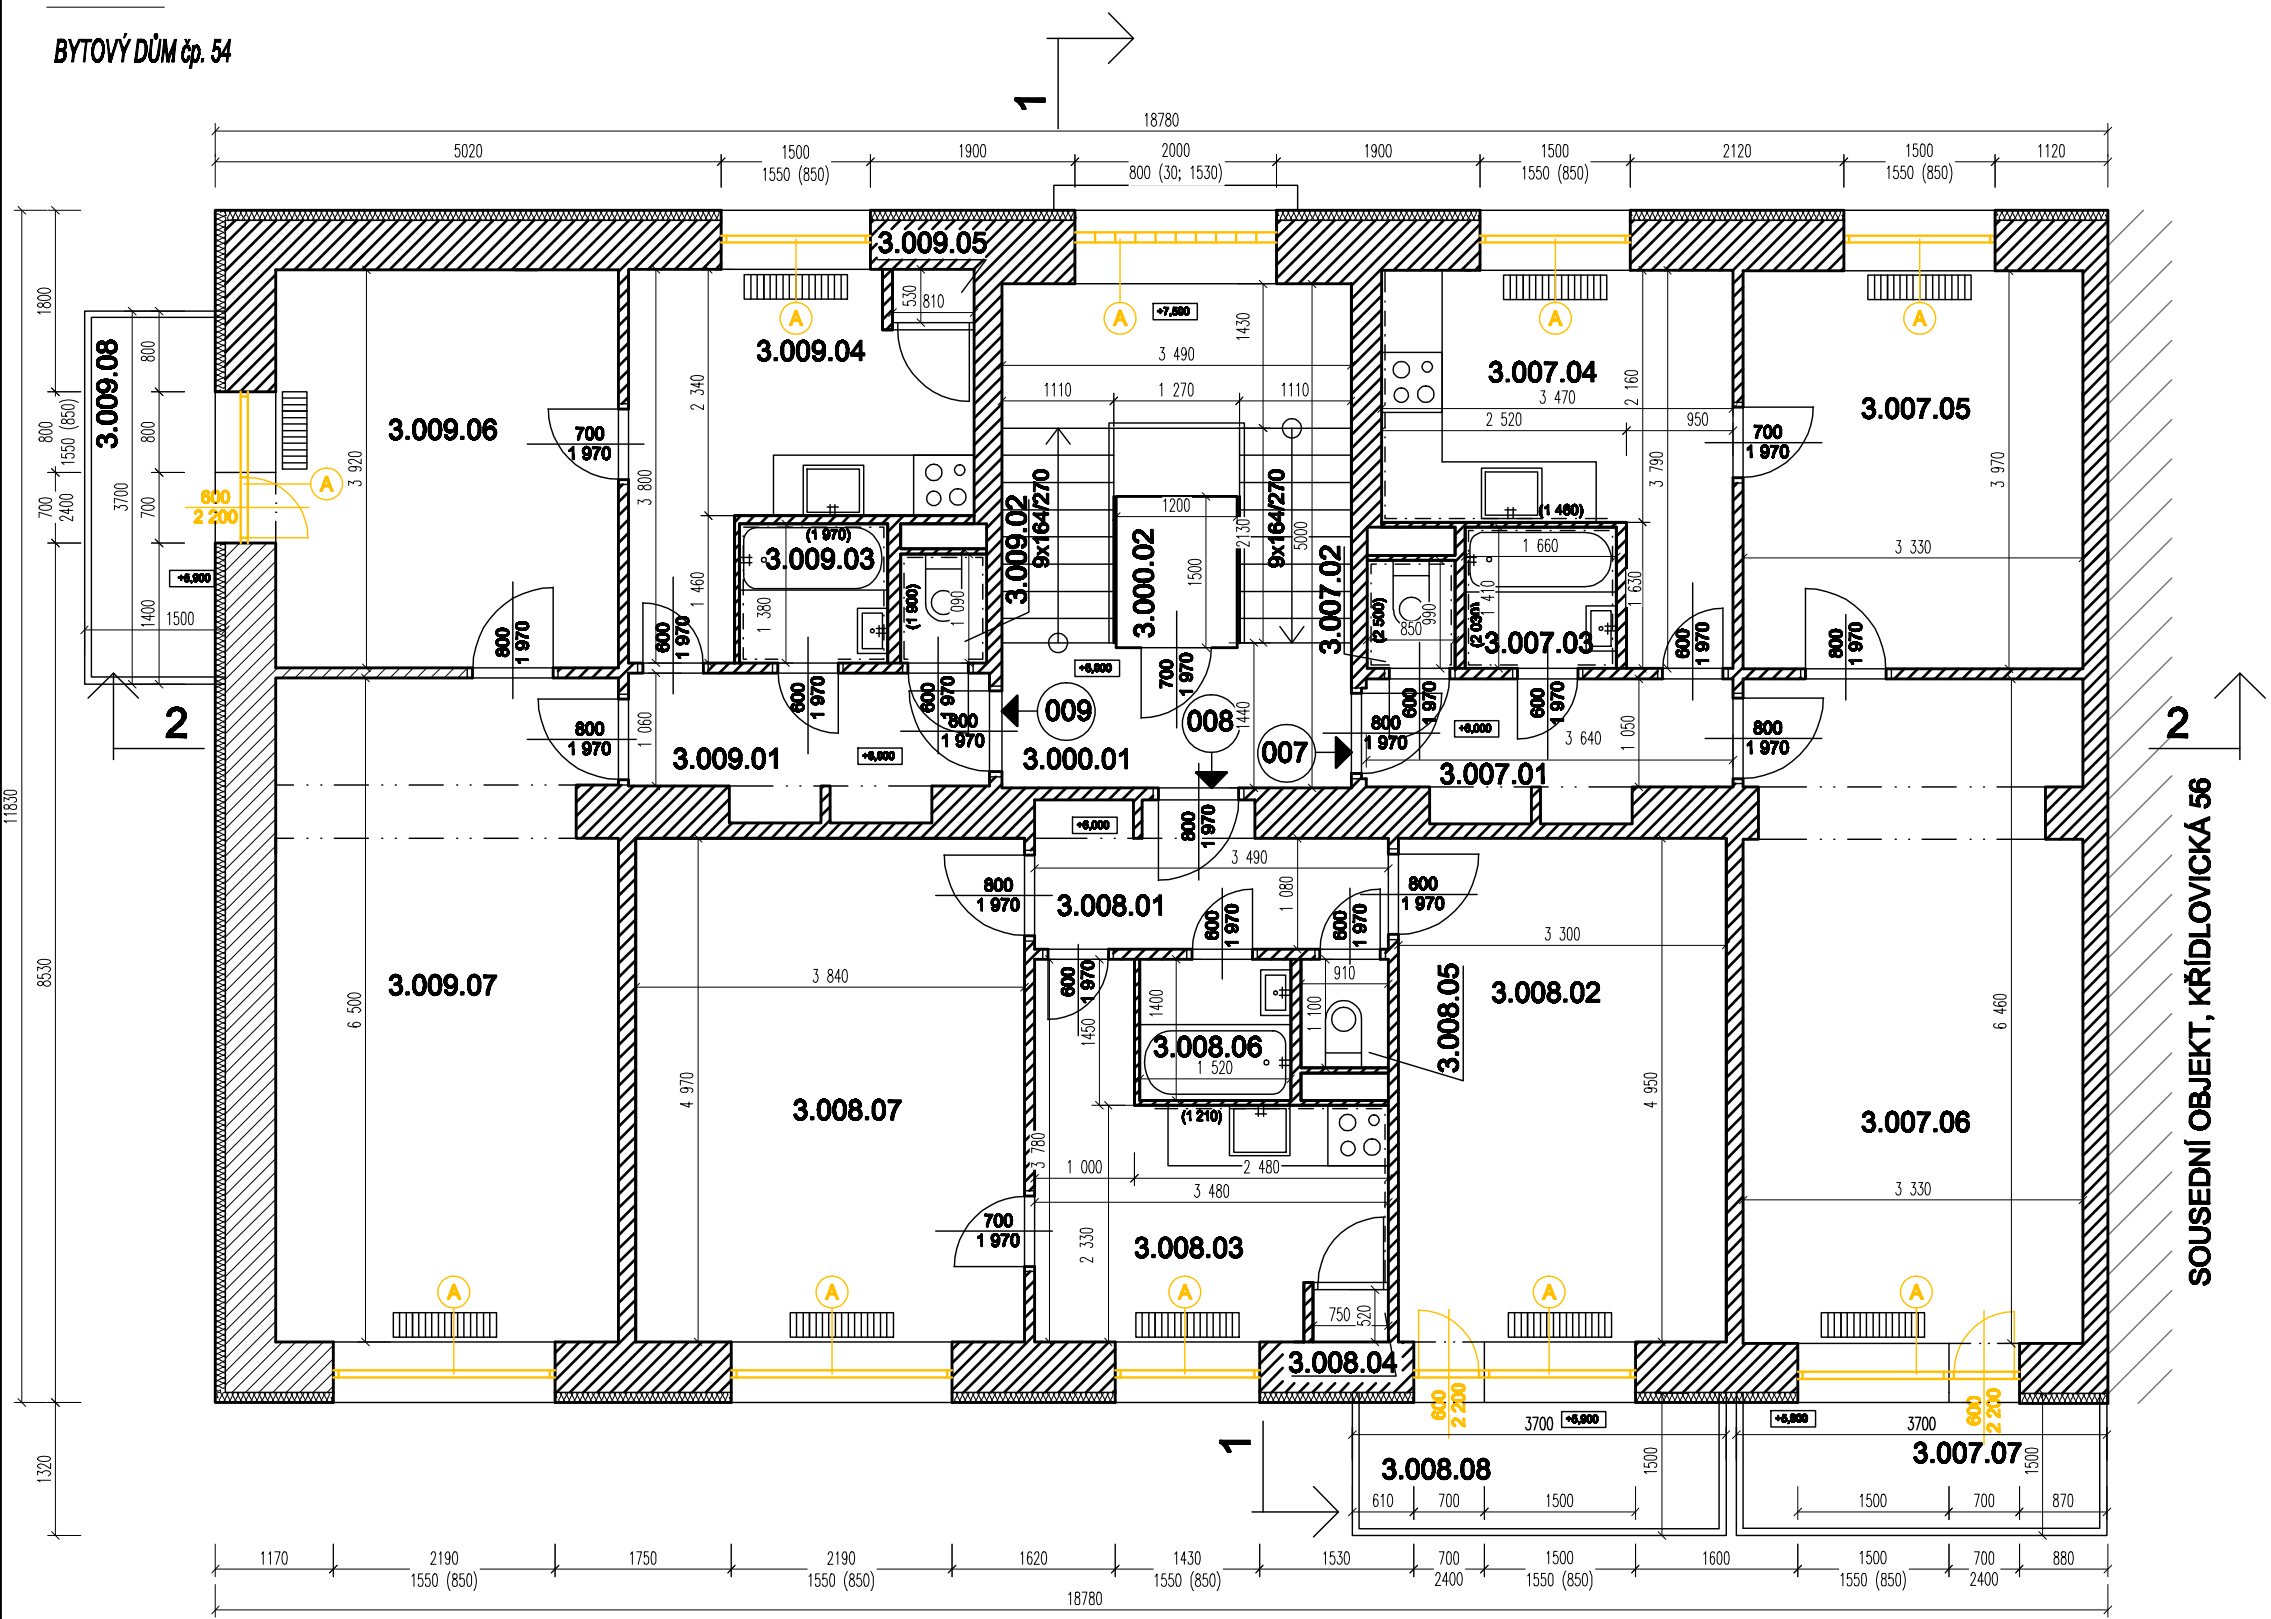

DETAIL BOURÁNÍ OKNA

M 1:25

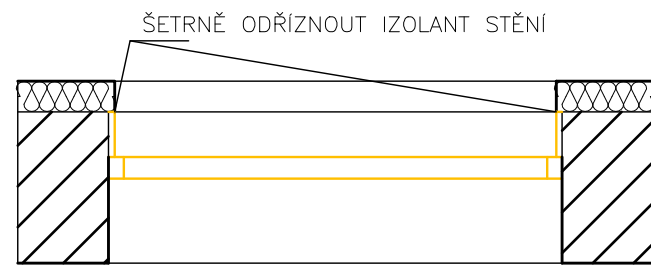

LEGENDA MÍSTNOSTÍ				
PROSTOR	OZN.	NÁZEV	PLOCHA m2	PODLAHA
SPOLEČNÝ	3.000.01	SCHODIŠTĚ	15,7	TERACO+DLAŽBA
	3.000.02	VÝTAH	1,8	-
CELKEM			17,5	
CELKOVÁ PODLAHOVÁ PLOCHA			18,5	
007	3.007.01	CHODBA	4,5	DLAŽBA
	3.007.02	WC	0,8	DLAŽBA
	3.007.03	KOUPELNA	2,3	DLAŽBA
	3.007.04	KUCHYŇ	9,0	DLAŽBA
	3.007.05	POKOJ	13,2	KOBEREC
	3.007.06	POKOJ	21,1	KOBEREC
	3.007.07	LODŽIE	4,5	KOBEREC
CELKEM			55,4	
CELKOVÁ PODLAHOVÁ PLOCHA			61,8	
008	3.008.01	CHODBA	4,4	PVC
	3.008.02	POKOJ	16,3	PARKETY
	3.008.03	KUCHYŇ	12,7	DLAŽBA
	3.008.04	SPIŽ	0,4	DLAŽBA
	3.008.05	WC	1,0	PVC
	3.008.06	KOUPELNA	2,1	PVC
	3.008.07	POKOJ	19,1	PARKETY
	3.008.08	LODŽIE	4,8	PARKETY
CELKEM			60,8	
CELKOVÁ PODLAHOVÁ PLOCHA			61,3	
009	3.009.01	CHODBA	4,5	PVC
	3.009.02	WC	0,9	DLAŽBA
	3.009.03	KOUPELNA	2,1	DLAŽBA
	3.009.04	KUCHYŇ	9,2	PVC
	3.009.05	SPIŽ	0,4	PVC
	3.009.06	POKOJ	13,4	PARKETY
	3.009.07	POKOJ	22,1	PARKETY
	3.009.08	LODŽIE	5,3	BETON. MAZANINA
CELKEM			57,9	
CELKOVÁ PODLAHOVÁ PLOCHA			61,5	

LEGENDA KONSTRUKCÍ	
	STÁVAJÍCÍ KONSTRUKCE - BUDOUP ZACHOVÁNY
	BOURANÉ KONSTRUKCE
	ODSTRANĚNÍ PŮVODNÍHO OKNA/DVEŘÍ/LUXFÉRŮ

Ing. arch. DAVID HOFFMANN			
GENÉRALNÍ PROJEKTANT:	Ing. arch. DAVID HOFFMANN	ING. ARCH. DAVID HOFFMANN	
HP / ZODPOVĚDNÝ PROJEKTANT:	Ing. arch. DAVID HOFFMANN	ARCHITEKT	
ZPRACOVAL:	PATRIK MATUŠKA, Bc. PETR CIPRYŠ	ŠTŮRBOVA 29, CZ-616 00 BRNO	
NÁZEV AKCE:	KŘÍDLOVICKÁ čp. 54 - REKONSTRUKCE	DATUM	08.2016
	Výměna výplní	FORMÁT	2x A4
NÁZEV VÝKRESU:	BOURACÍ PRÁCE - PŮDORYS 3.NP	MĚŘITKO:	ČVÝKRESU:
		1:75	D.1.1.04