


3.NP
BYTOVÝ DŮM čp. 56

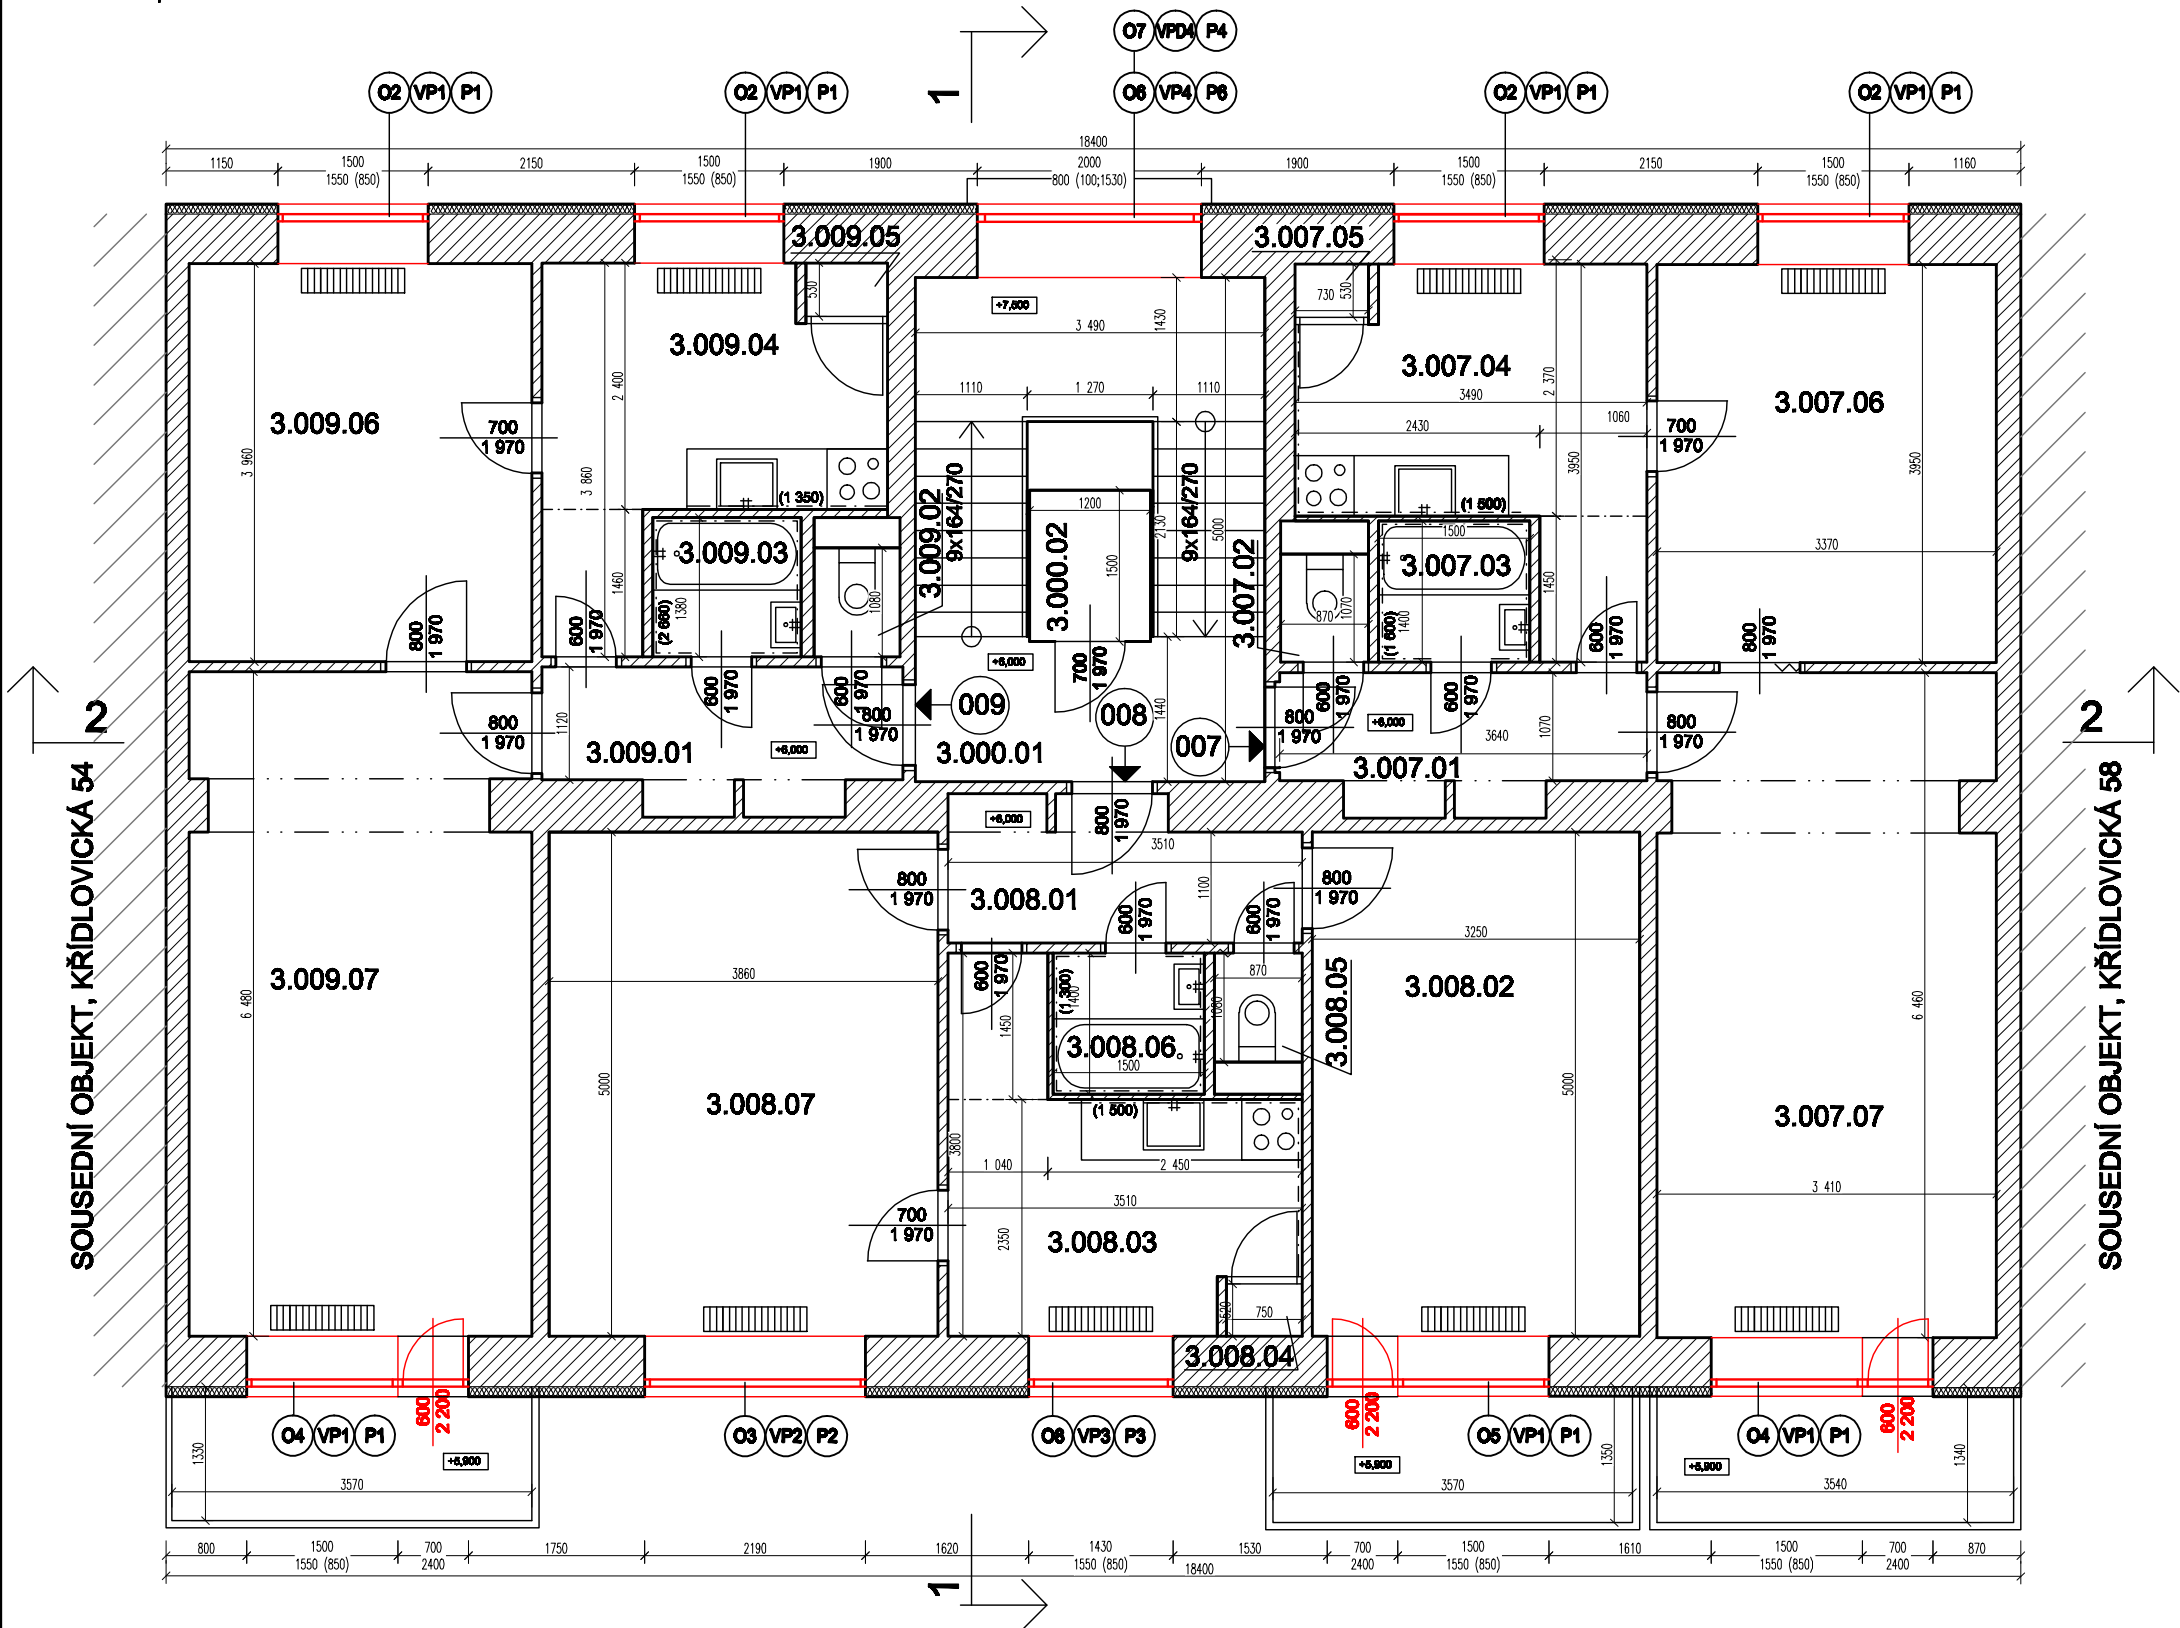

LEGENDA MÍSTNOSTÍ

PROSTOR	OZN.	NÁZEV	PLOCHA m ²	PODLAHA
SPOLEČNÝ	3.000.01	SCHODIŠTĚ	15,7	TERACO+DLAŽBA
	3.000.02	VÝTAH	1,8	-
CELKEM			17,5	
CELKOVÁ PODLAHOVÁ PLOCHA				
007	3.007.01	CHODBA	4,7	KOBEREC
	3.007.02	WC	0,9	PVC
	3.007.03	KOUPELNA	2,1	DLAŽBA
	3.007.04	KUCHYŇ	9,9	PVC
	3.007.05	SPÍŽ	0,4	PVC
	3.007.06	POKOJ	13,3	VLYSY
	3.007.07	POKOJ	21,8	VLYSY
CELKEM			53,1	
CELKOVÁ PODLAHOVÁ PLOCHA				
008	3.008.01	CHODBA	4,7	PVC
	3.008.02	POKOJ	16,3	LAMINÁT
	3.008.03	KUCHYŇ	9,7	LAMINÁT
	3.008.04	SPÍŽ	0,4	LAMINÁT
	3.008.05	WC	0,9	PVC
	3.008.06	KOUPELNA	2,1	DLAŽBA
	3.008.07	POKOJ	19,3	LAMINÁT
CELKEM			53,4	
CELKOVÁ PODLAHOVÁ PLOCHA				
009	3.009.01	CHODBA	4,7	DLAŽBA
	3.009.02	WC	0,9	DLAŽBA
	3.009.03	KOUPELNA	2,1	DLAŽBA
	3.009.04	KUCHYŇ	9,3	DLAŽBA
	3.009.05	SPÍŽ	0,4	DLAŽBA
	3.009.06	POKOJ	13,5	PVC
	3.009.07	POKOJ	21,7	PVC
CELKEM			52,6	

LEGENDA KONSTRUKCÍ/MATERIÁLŮ

- STÁVAJÍCÍ KONSTRUKCE - BUDOU ZACHOVÁNY
- NAVRŽENÉ KONSTRUKCE

VÝMĚNA OKENNÍCH VÝPLNÍ:
- OSAZENÍ VÝPLNĚ NA VNĚJŠÍ LÍČ ZDIVA
- ZAPRAVENÍ OSTĚNÍ
- INSTALACE VNITŘNÍHO DTD PARAPETU A VNĚJŠÍHO AL PARAPETU S PVC KRYTKAMI

DETAIL NOVÉHO STAVU

M 1:25

PO OSAZENÍ ZAPRAVIT



Ing. arch. DAVID HOFFMANN		
GENERÁLNÍ PROJEKTANT:	Ing. arch. DAVID HOFFMANN	ING. ARCH. DAVID HOFFMANN ARCHITEKT
HP / ZODPOVĚDNÝ PROJEKTANT:	Ing. arch. DAVID HOFFMANN	ŠTURCOVA 29, 02-614 00 BRNO E-MAIL: DAVHOF@VELNY.CZ ČI: 724 82 044
ZPRACOVAL:	PATRIK MATUŠKA, Bc. PETR GPRYS	
NÁZEV AKCE: KŘÍDLOVICKÁ čp. 56 - REKONSTRUKCE Výměna výplní	DATUM	11/2023
	FORMÁT	2x A4
NÁZEV VÝKRESU: NOVÉ KONSTRUKCE - 3.NP	MĚŘÍTKO: 1:75	ČVÝKRESU: D.1.1.15