


6.NP

BYTOVÝ DŮM čp. 56

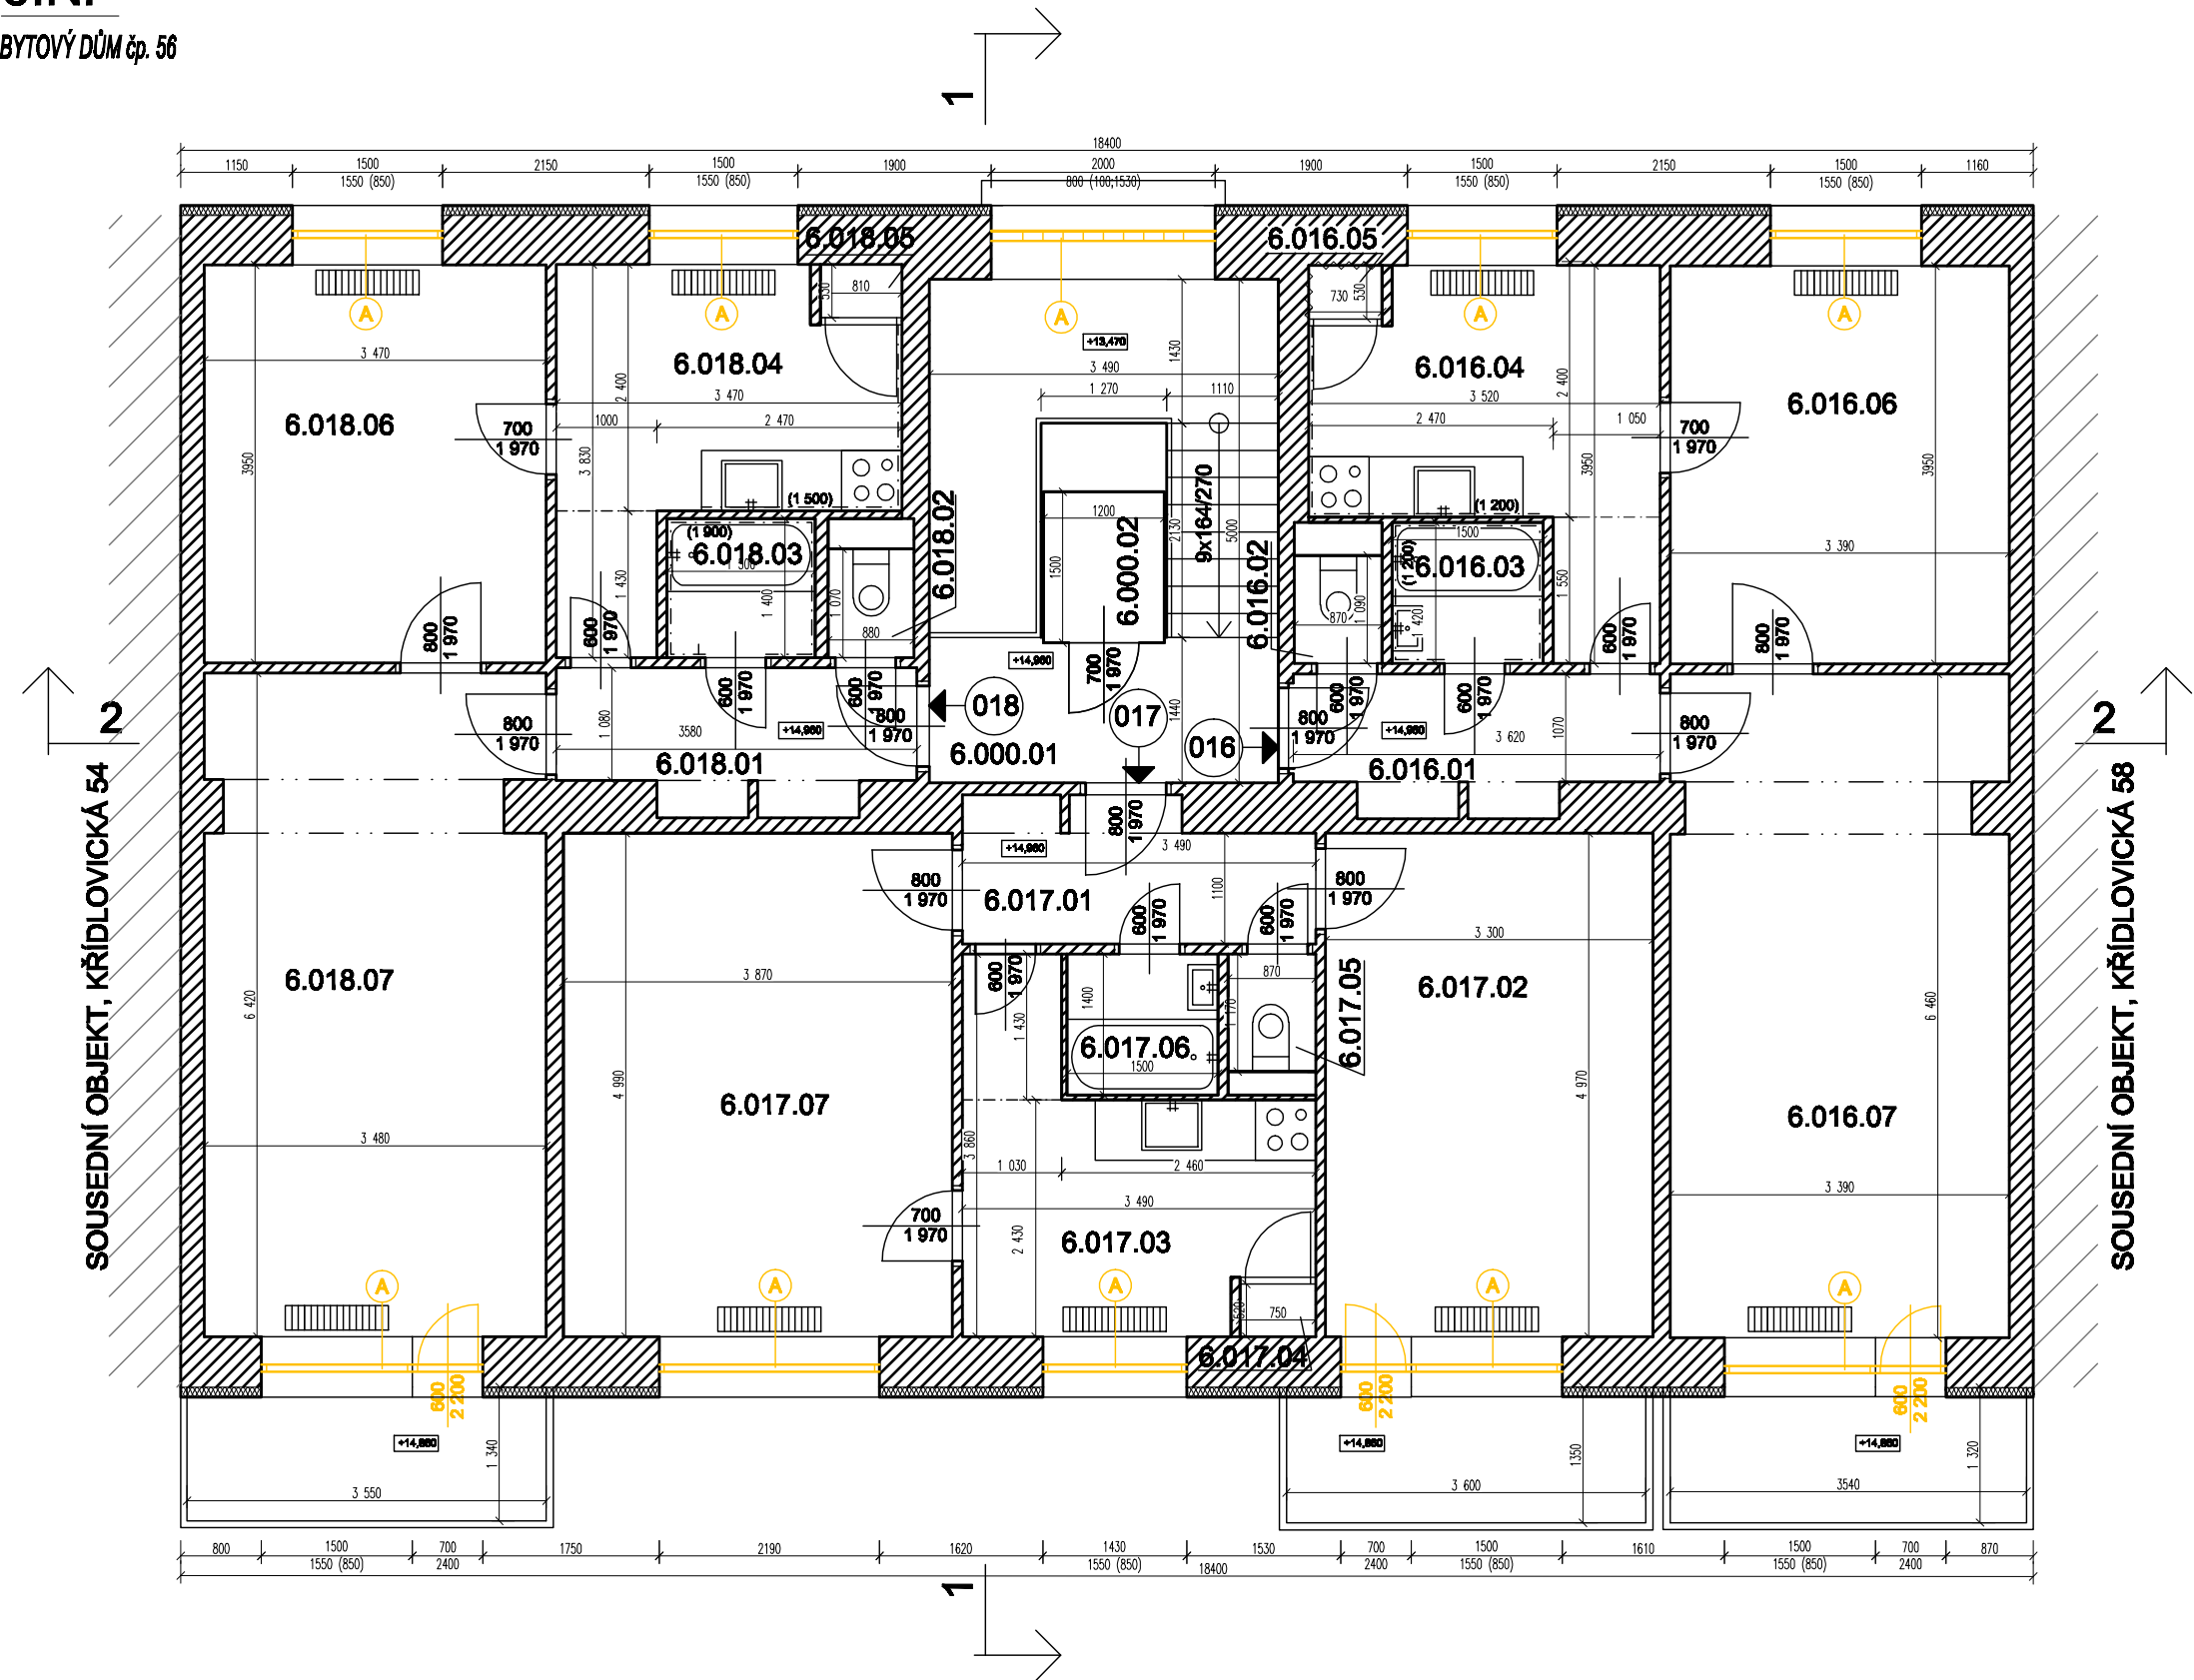

LEGENDA MÍSTNOSTÍ


PROSTOR	OZN.	NÁZEV	PLOCHA m2	PODLAHA
SPOLEČNÝ	6.000.01	SCHODIŠTĚ	15,7	TERACO+DLAŽBA
	6.000.02	VÝTAH	1,8	-
CELKEM			17,5	
CELKOVÁ PODLAHOVÁ PLOCHA 016				
	6.016.01	CHODBA	4,6	PVC
	6.016.02	WC	0,9	PVC
	6.016.03	KOUPELNA	2,2	PVC
	6.016.04	KUCHYŇ	10,1	PVC
	6.016.05	SPÍŽ	0,4	PVC
	6.016.06	POKOJ	13,4	KOBEREC
	6.016.07	POKOJ	21,6	KOBEREC
CELKEM			53,5	
CELKOVÁ PODLAHOVÁ PLOCHA 017				
	6.017.01	CHODBA	4,6	PVC
	6.017.02	POKOJ	16,4	PARKETY
	6.017.03	KUCHYŇ	9,6	PVC
	6.017.04	SPÍŽ	0,4	PVC
	6.017.05	WC	1,0	PVC
	6.017.06	KOUPELNA	2,1	PVC
	6.017.07	POKOJ	19,3	PARKETY
CELKEM			53,4	
CELKOVÁ PODLAHOVÁ PLOCHA 018				
	6.018.01	CHODBA	4,6	KOBEREC
	6.018.02	WC	0,9	DLAŽBA
	6.018.03	KOUPELNA	2,1	DLAŽBA
	6.018.04	KUCHYŇ	9,8	PVC
	6.018.05	SPÍŽ	0,4	PVC
	6.018.06	POKOJ	13,7	KOBEREC
	6.018.07	POKOJ	22,0	KOBEREC
CELKEM			53,5	

LEGENDA KONSTRUKCÍ

- STÁVAJÍCÍ KONSTRUKCE - BUDOU ZACHOVÁNY
- BOURANÉ KONSTRUKCE
- ODSTRANĚNÍ PŮVODNÍHO OKNA/DVEŘÍ/LUXFÉRŮ

DETAIL BOURÁNÍ OKNA

M 1:25

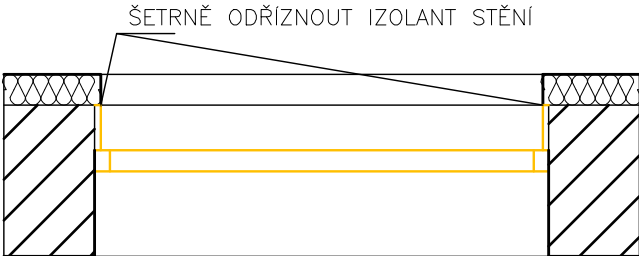

Ing. arch. DAVID HOFFMANN			Ing. arch. DAVID HOFFMANN	
GENERÁLNÍ PROJEKTANT:	Ing. arch. DAVID HOFFMANN		DAVID HOFFMANN	
HP / ZODPOVĚDNÝ PROJEKTANT:	Ing. arch. DAVID HOFFMANN		ARCHITEKT	
ZPRACOVAL:	PATRIK MATUŠKA, Bc. PETR CÍPKYŠ		ŠTURBOVA 99, 62-01 6 00 BRNO	
NÁZEV ANE:	KŘÍDLOVICKÁ č.p. 56 - REKONSTRUKCE Výměna výplní		E-MAIL: DAVID.HOFFMANN@VOLNY.CZ	
			TEL: 734 83 044	
NÁZEV VÝKREBU:	BOURACÍ PRÁCE - PŮDORYS 6.NP		DATUM	11.2023
			FORMÁT	2xM
		MĚŘITKO:	VÝKREBU:	
		1:75	D.1.1.07	