


POHLEDY


BYTOVÝ DŮM č.p. 54



POHLED Z UL. KŘÍDLOVICKÁ

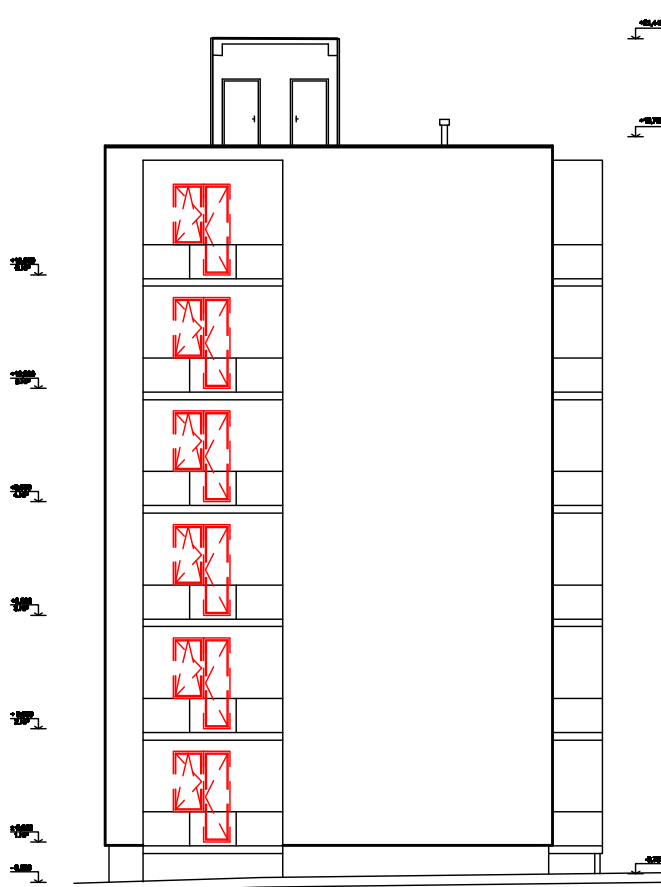

POHLED Z BOKU

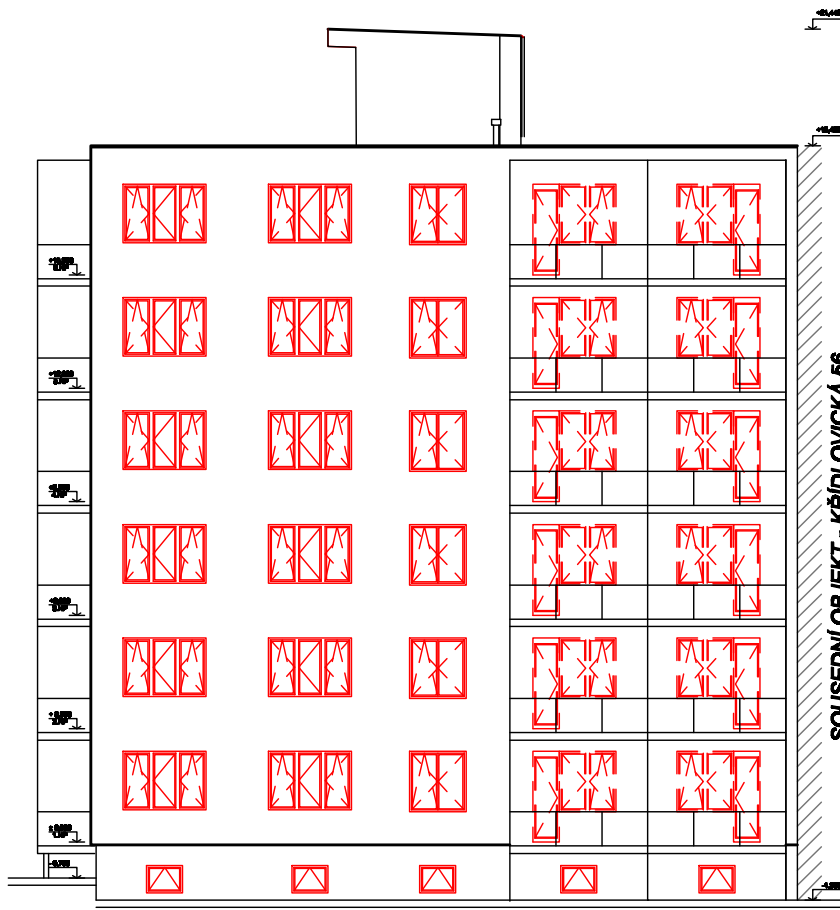

POHLED ZE DVORA

LEGENDA KONSTRUKCÍ/MATERIÁLŮ

-  STÁVAJÍCÍ KONSTRUKCE - BUDOU ZACHOVÁNY
-  NAVRŽENÉ KONSTRUKCE

VÝMĚNA OKENNÍCH VÝPLNÍ:

- OSAZENÍ VÝPLNĚ NA VNĚJŠÍ LÍČ ZDIVA
- ZAPRAVENÍ OSTĚNÍ
- INSTALACE VNITŘNÍHO DTD PARAPETU A VNĚJŠÍHO AL PARAPETU S PVC KRYTKAMI

Tento výkres je součástí architektonické dokumentace (projektu) a je vypracován v souladu s požadavky na technickou dokumentaci stavebního projektu. Ing. arch. DAVID HOFFMANN		
GENERÁLNÍ PROJEKTANT:	Ing. arch. DAVID HOFFMANN	ING. ARCH. DAVID HOFFMANN ARCHITEKT
HP / ZODPOVĚDNÝ PROJEKTANT:	Ing. arch. DAVID HOFFMANN	ŠTURSČOVA 29, CZ-616 00 BRNO E-MAIL: DAVID@VOLNY.CZ IČO: 724 88 044
ZPRACOVAL:	PATRIK MATUŠKA, Bc. PETR ČERNÝ	
NÁZEV AKCE:	KŘÍDLOVICKÁ č.p. 54 - REKONSTRUKCE Výměna výplní	DATUM 07/2018
		FORMÁT A4
NÁZEV VÝKRESU:	NOVÉ KONSTRUKCE - POHLEDY	MĚŘÍTKO: 1:200 ČÍSLO VÝKRESU: D.1.1.22