



5.NP

BYTOVÝ DŮM čp. 56

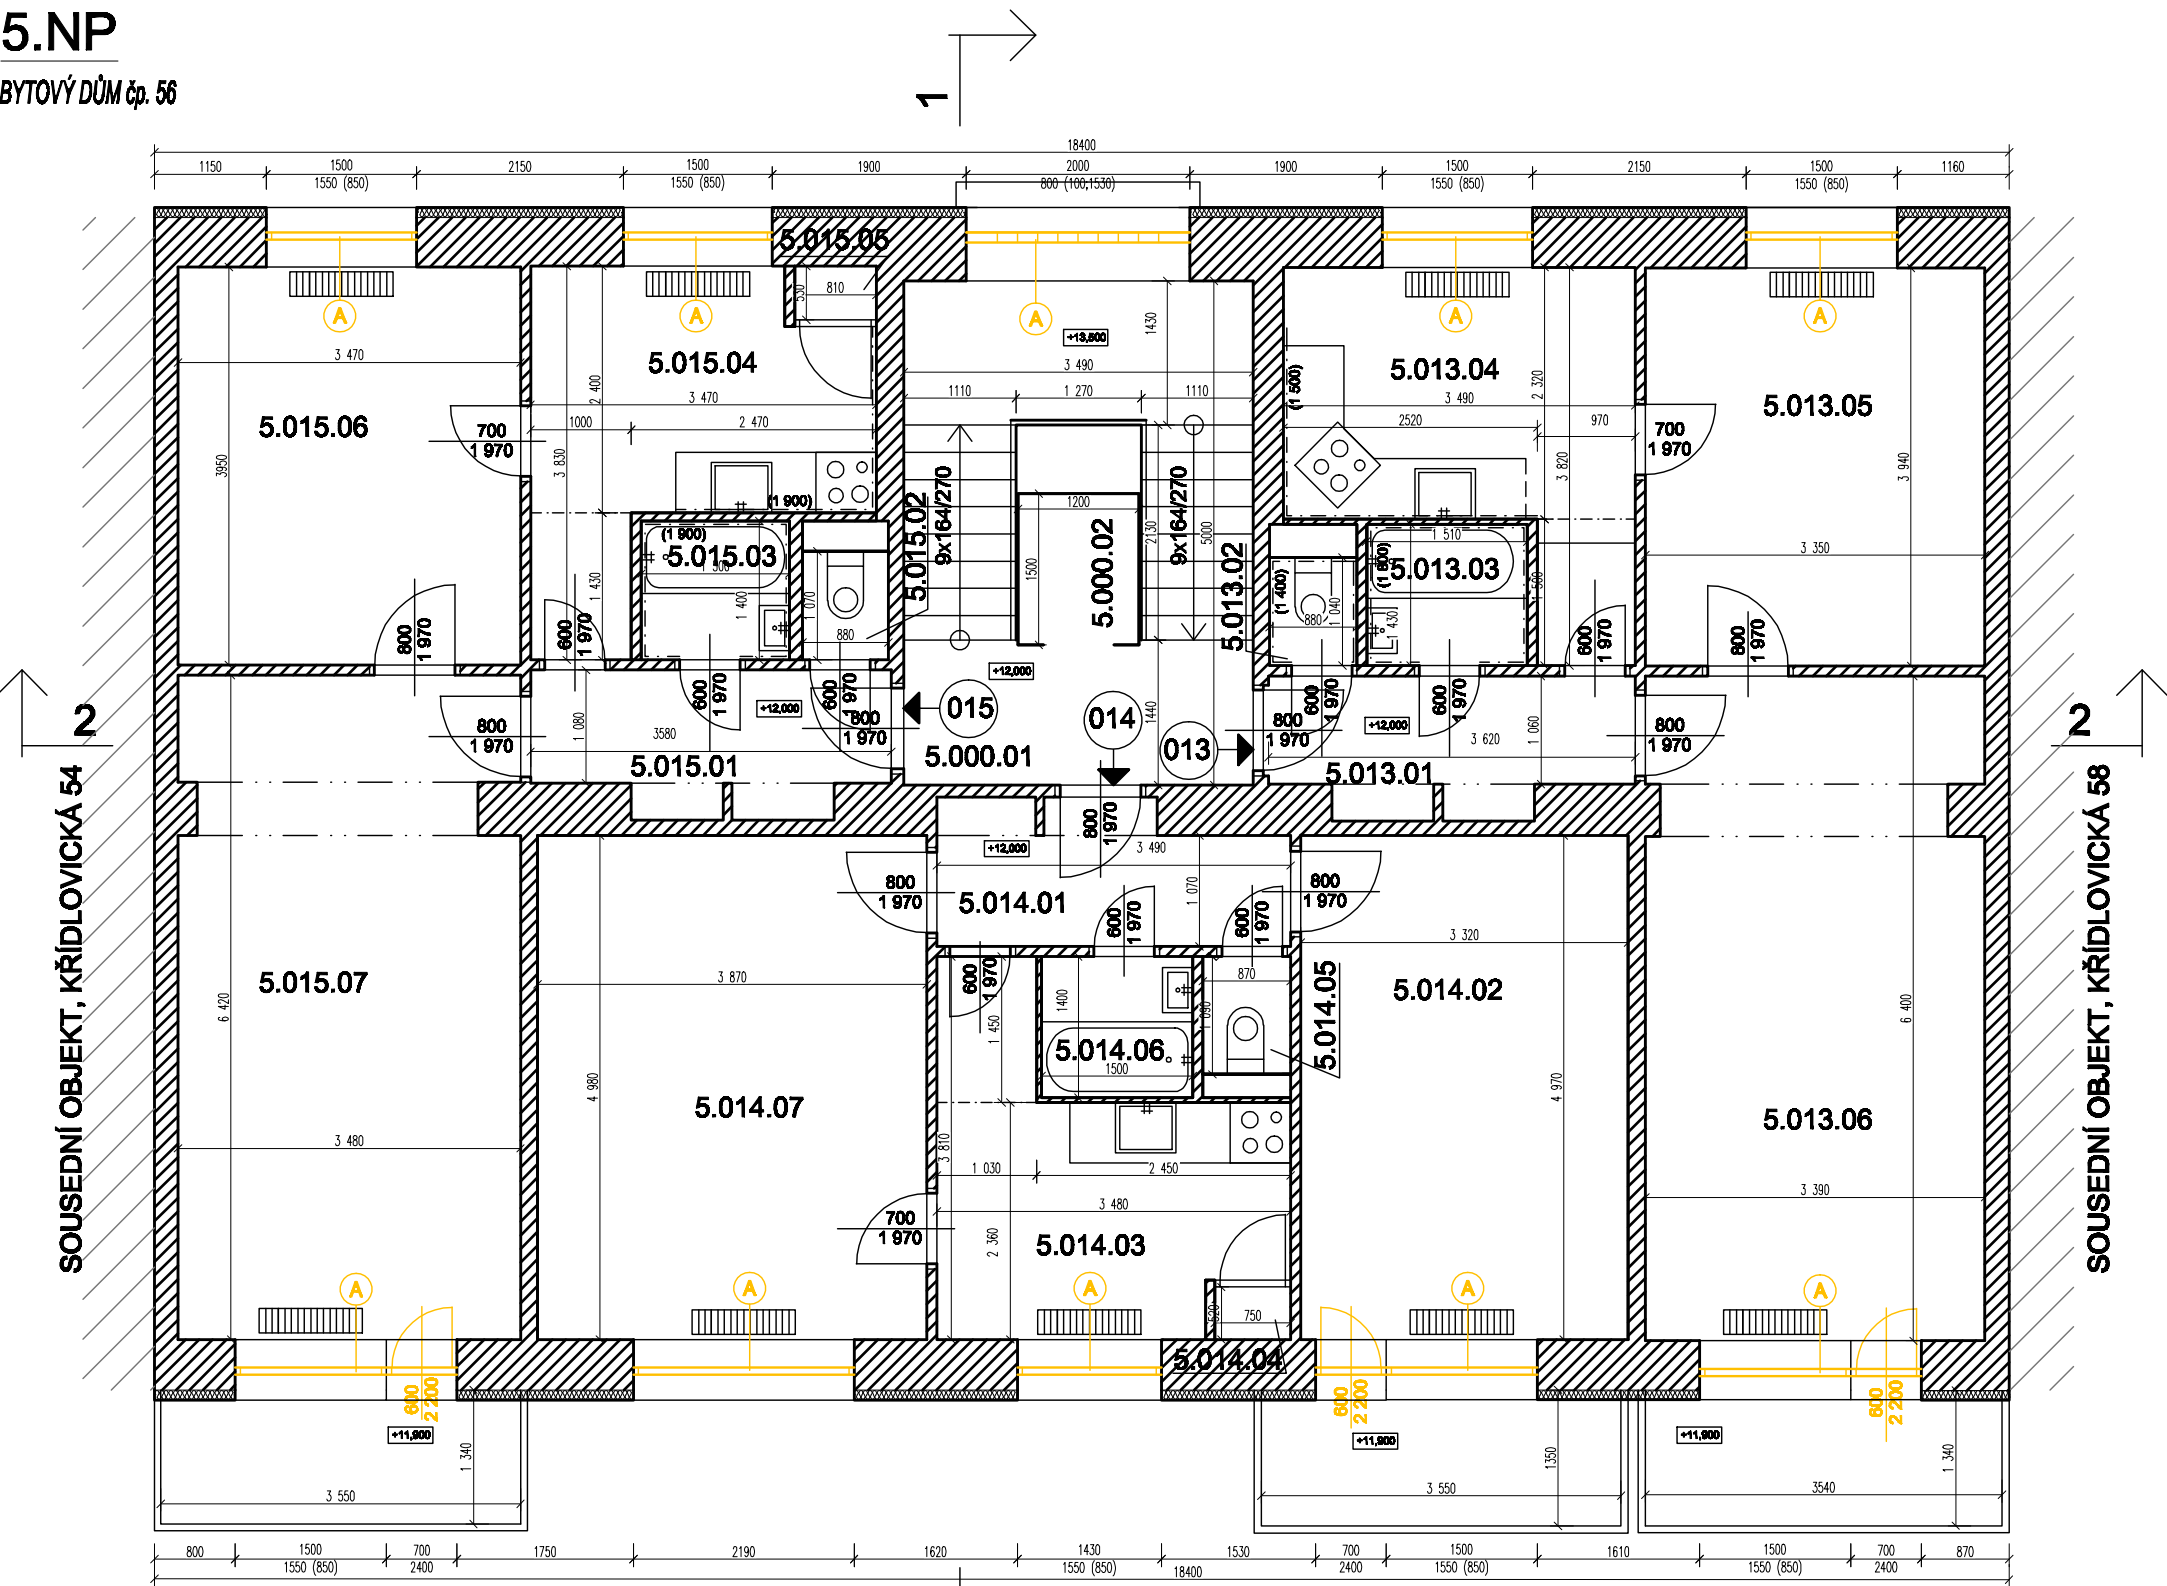

DETAIL BOURÁNÍ OKNA

M 1:25

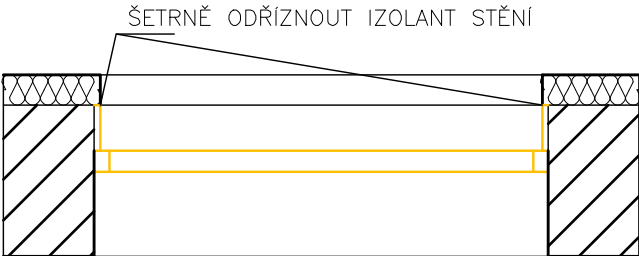

LEGENDA MÍSTNOSTÍ

PROSTOR	OZN.	NÁZEV	PLOCHA m2	PODLAHA
SPOLEČNÝ	5.000.01	SCHODIŠTĚ	15,7	TERACO+DLAŽBA
	5.000.02	VÝTAH	1,8	-
CELKEM			17,5	
CELKOVÁ PODLAHOVÁ PLOCHA				
013	5.013.01	CHODBA	4,5	DLAŽBA
	5.013.02	WC	0,9	DLAŽBA
	5.013.03	KOUPELNA	2,2	DLAŽBA
	5.013.04	KUCHYŇ	9,6	DLAŽBA
	5.013.05	POKOJ	13,2	LAMINÁT
	5.013.06	POKOJ	21,4	LAMINÁT
CELKEM			51,8	
CELKOVÁ PODLAHOVÁ PLOCHA				
014	5.014.01	CHODBA	4,5	DLAŽBA
	5.014.02	POKOJ	16,5	LAMINÁT
	5.014.03	KUCHYŇ	9,3	PVC
	5.014.04	SPÍŽ	0,4	PVC
	5.014.05	WC	0,9	DLAŽBA
	5.014.06	KOUPELNA	2,1	DLAŽBA
	5.014.07	POKOJ	19,3	LAMINÁT
CELKEM			53,4	
CELKOVÁ PODLAHOVÁ PLOCHA				
015	5.015.01	CHODBA	4,6	KOBEREC
	5.015.02	WC	0,9	DLAŽBA
	5.015.03	KOUPELNA	2,1	DLAŽBA
	5.015.04	KUCHYŇ	9,8	PVC
	5.015.05	SPÍŽ	0,4	PVC
	5.015.06	POKOJ	13,7	KOBEREC
	5.015.07	POKOJ	22,0	KOBEREC
CELKEM			53,5	

LEGENDA KONSTRUKCÍ

- STÁVAJÍCÍ KONSTRUKCE - BUDOU ZACHOVÁNY
- BOURANÉ KONSTRUKCE
- ODSTRANĚNÍ PŮVODNÍHO OKNA/DVEŘÍ/LUXFÉRŮ

Tento projekt je součástí celkové rekonstrukce objektu čp. 56, který je v majetku Jihomoravského úřadu. Projektant: Ing. arch. DAVID HOFFMANN		
GENERÁLNÍ PROJEKTANT:	Ing. arch. DAVID HOFFMANN	ING. ARCH. DAVID HOFFMANN ARCHITEKT
HP / ZODPOVĚDNÝ PROJEKTANT:	Ing. arch. DAVID HOFFMANN	ŠTURBOVA 59, 62-616 00 BRNO E-MAIL: DAVID.HOFFMANN@VOLNY.CZ IČ: 724 82 044
ZPRACOVAL:	PATRIK MATUŠKA, Bc. PETR CÍPKO	
NÁZEV ANE: KŘÍDLOVICKÁ čp. 56 - REKONSTRUKCE Výměna výplní	DATUM	11/2023
	FORMÁT	2x A4
NÁZEV VÝKRESU: BOURACÍ PRÁCE - PŮDORYS 5.NP	MĚŘITKO: 1:75	ČVÝKRESU: D.1.1.06