


4.NP

BYTOVÝ DŮM č.p. 56

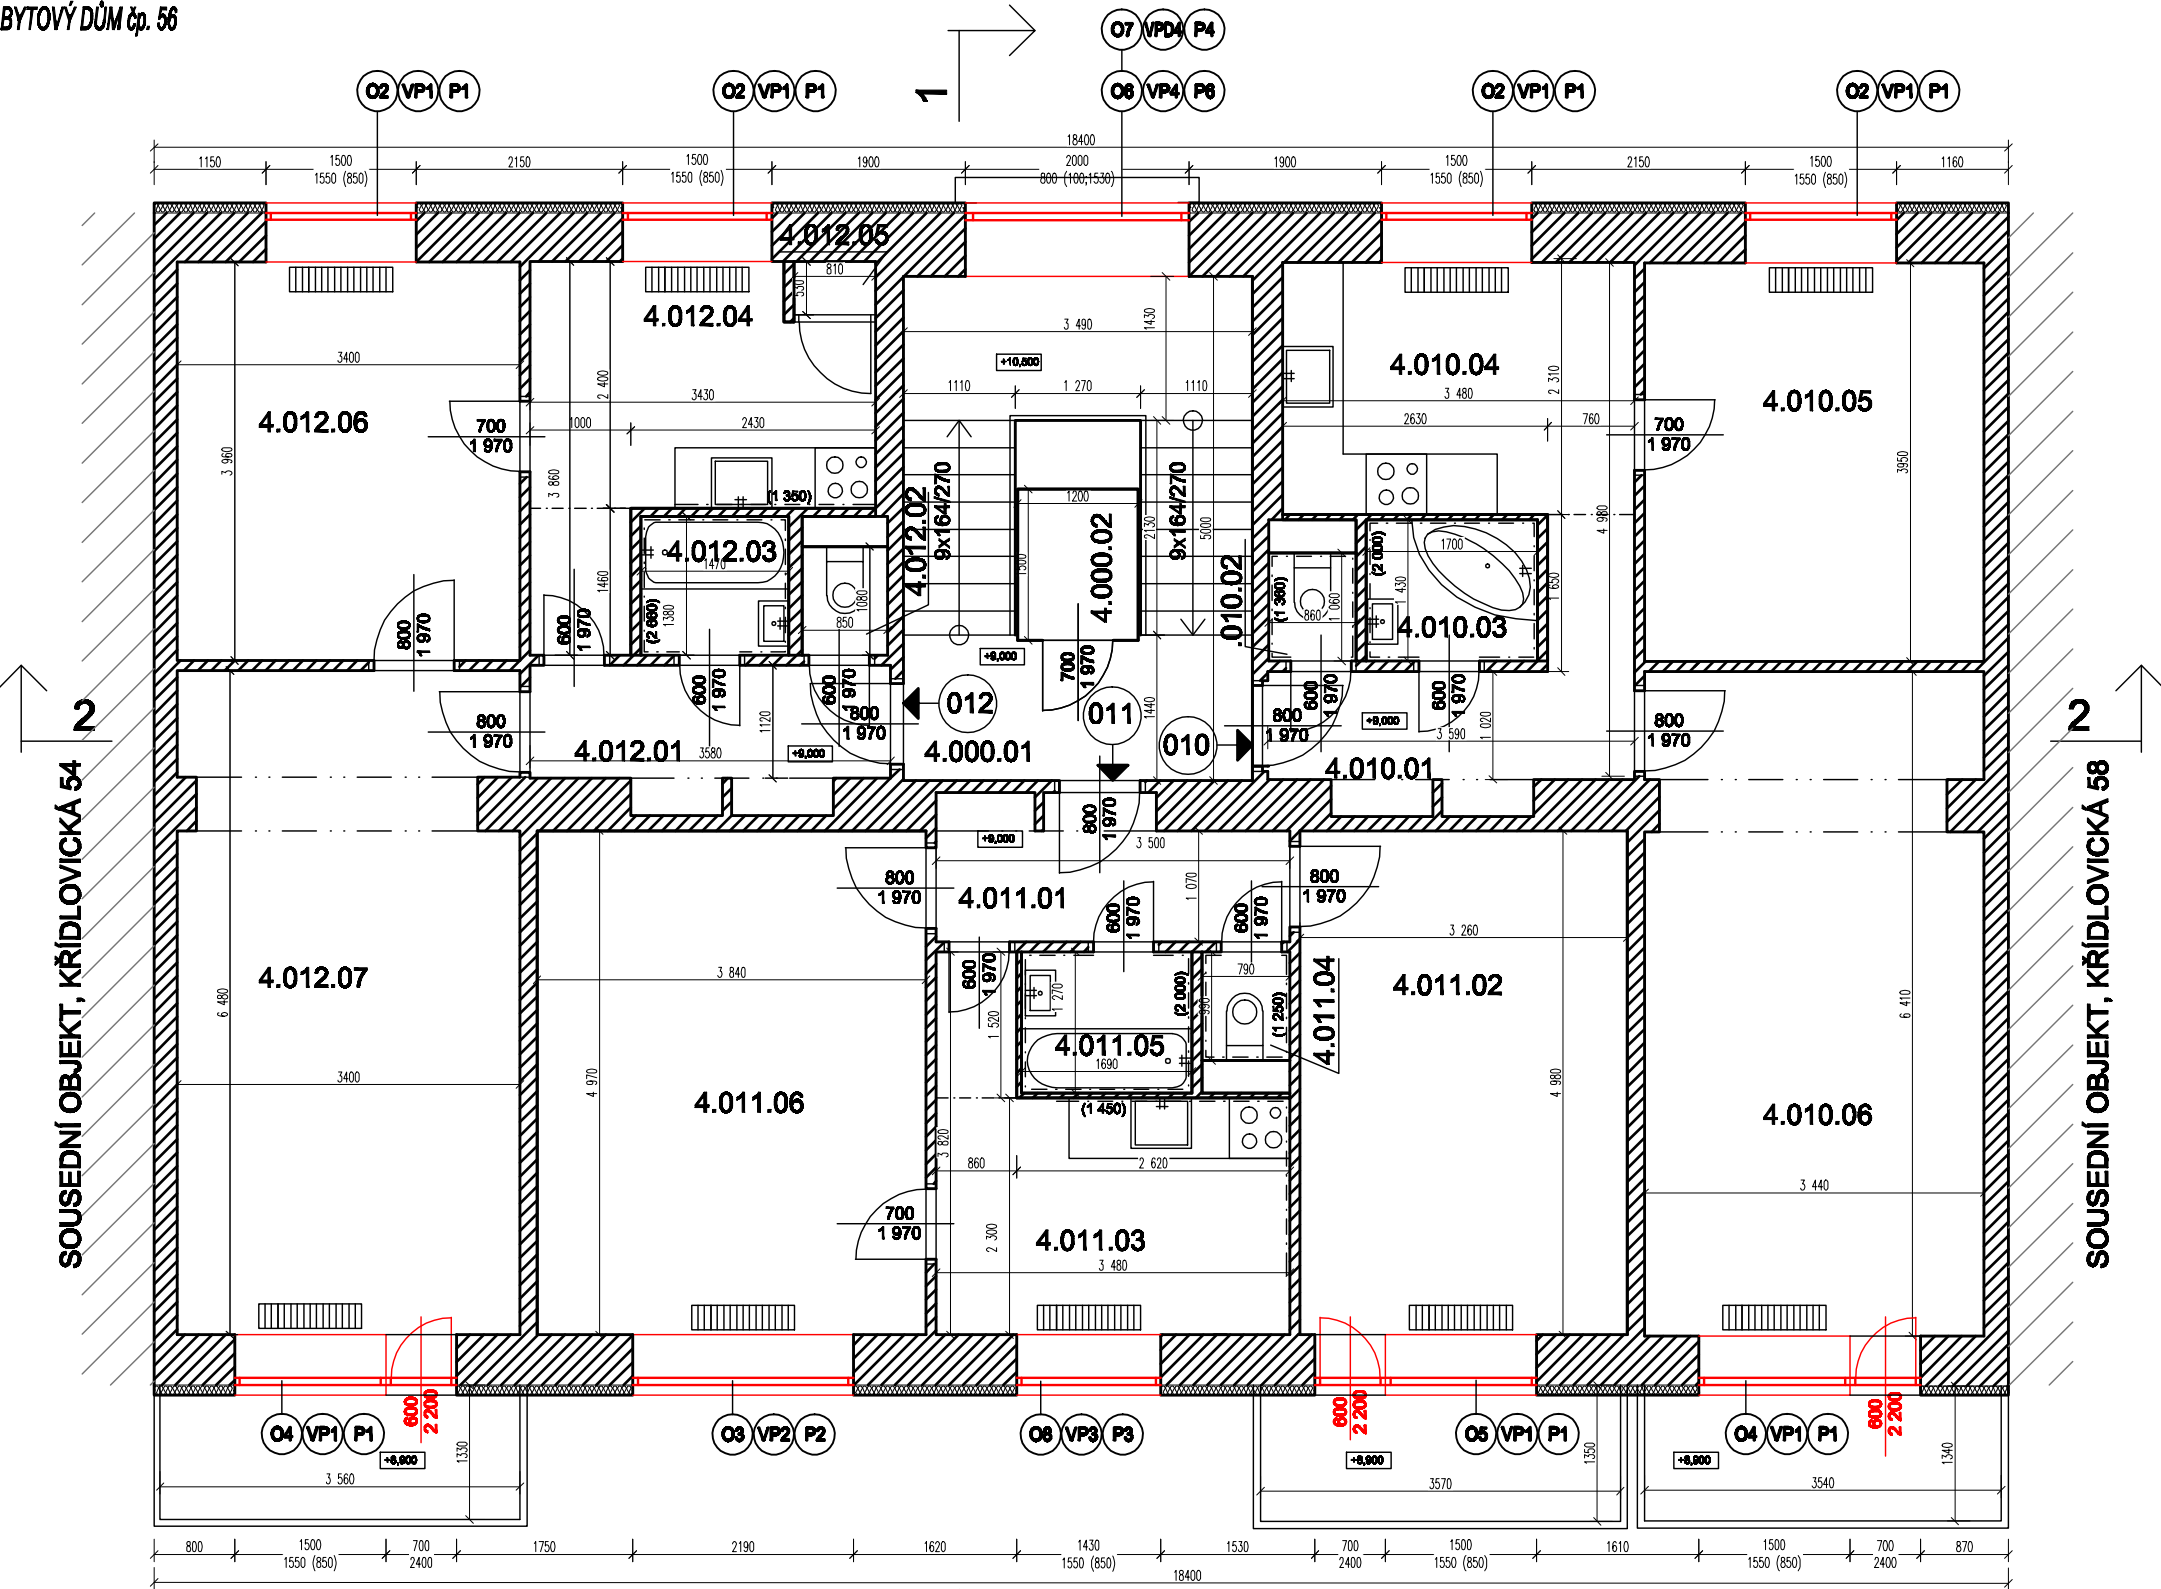

LEGENDA MÍSTNOSTÍ

| PROSTOR | OZN. | NÁZEV | PLOCHA m2 | PODLAHA |
|--------------------------|----------|-----------|--------------|---------------|
| SPOLEČNÝ | 4.000.01 | SCHODIŠTĚ | 15,7 | TERACO+DLAŽBA |
| | 4.000.02 | VÝTAH | 1,8 | - |
| CELKEM | | | 17,5 | |
| CELKOVÁ PODLAHOVÁ PLOCHA | | | | |
| 010 | 4.010.01 | CHODBA | 4,4 | PVC |
| | 4.010.02 | WC | 0,9 | DLAŽBA |
| | 4.010.03 | KOUPELNA | 2,4 | DLAŽBA |
| | 4.010.04 | KUCHYŇ | 8,6 | PVC |
| | 4.010.05 | POKOJ | 13,3 | PARKETY |
| | 4.010.06 | POKOJ | 21,8 | PARKETY |
| CELKEM | | | 51,8 | |
| CELKOVÁ PODLAHOVÁ PLOCHA | | | | |
| 011 | 4.011.01 | CHODBA | 4,5 | DLAŽBA |
| | 4.011.02 | POKOJ | 18,2 | VLYSY |
| | 4.011.03 | KUCHYŇ | 9,3 | DLAŽBA |
| | 4.011.04 | WC | 0,8 | DLAŽBA |
| | 4.011.05 | KOUPELNA | 2,1 | DLAŽBA |
| | 4.011.06 | POKOJ | 19,1 | VLYSY |
| CELKEM | | | 52 | |
| CELKOVÁ PODLAHOVÁ PLOCHA | | | | |
| 012 | 4.012.01 | CHODBA | 4,7 | PVC |
| | 4.012.02 | WC | 0,9 | PVC |
| | 4.012.03 | KOUPELNA | 2,1 | PVC |
| | 4.012.04 | KUCHYŇ | 9,3 | PVC |
| | 4.012.05 | SPÍŽ | 0,4 | PVC |
| | 4.012.06 | POKOJ | 13,5 | VLYSY |
| | 4.012.07 | POKOJ | 21,7 | VLYSY |
| CELKEM | | | 52,8 | |

LEGENDA KONSTRUKCÍ/MATERIÁLŮ

- STÁVAJÍCÍ KONSTRUKCE - BUDOU ZACHOVÁNY
- NAVRŽENÉ KONSTRUKCE

VÝMĚNA OKENNÍCH VÝPLNÍ:

- OSAZENÍ VÝPLNĚ NA VNĚJŠÍ LÍČ ZDIVA
- ZAPRAVENÍ OSTĚNÍ
- INSTALACE VNITŘNÍHO DTD PARAPETU A VNĚJŠÍHO AL PARAPETU S PVC KRYTKAMI

DETAIL NOVÉHO STAVU

M 1:25

PO OSAZENÍ ZAPRAVIT



| | | |
|---|---|---|
| Tato příloha obsahuje výkresy a výpočty, které jsou součástí projektu a jsou určeny k použití pouze v rámci tohoto projektu. Jakýkoli další užití těchto výkresů a výpočtů bez souhlasu autora je zakázáno. | | |
| GENERÁLNÍ PROJEKTANT: | Ing. arch. DAVID HOFFMANN | ING. ARCH. DAVID HOFFMANN ARCHITEKT |
| HP / ZODPOVĚDNÝ PROJEKTANT: | Ing. arch. DAVID HOFFMANN | ŠTURBOVA 59, 02-016 00 BRNO E-MAIL: DAVID.HOFFMANN@VOLNY.CZ ČÍSLO: 724 82 044 |
| ZPRACOVAL: | PATRIK MATUŠKA, Bc. PETR CÍPKA | |
| NÁZEV AKCE: | KŘÍDLOVICKÁ č.p. 56 - REKONSTRUKCE Výměna výplní | DATUM 11/2023 |
| | | FORMÁT 2xM4 |
| NÁZEV VÝKRESU: | NOVÉ KONSTRUKCE - 4.NP | MĚŘÍTKO: 1:75 ČÍSLO VÝKRESU: D.1.1.16 |