


POHLEDY

BYTOVÝ DŮM čp. 56



POHLED ZE DVORA

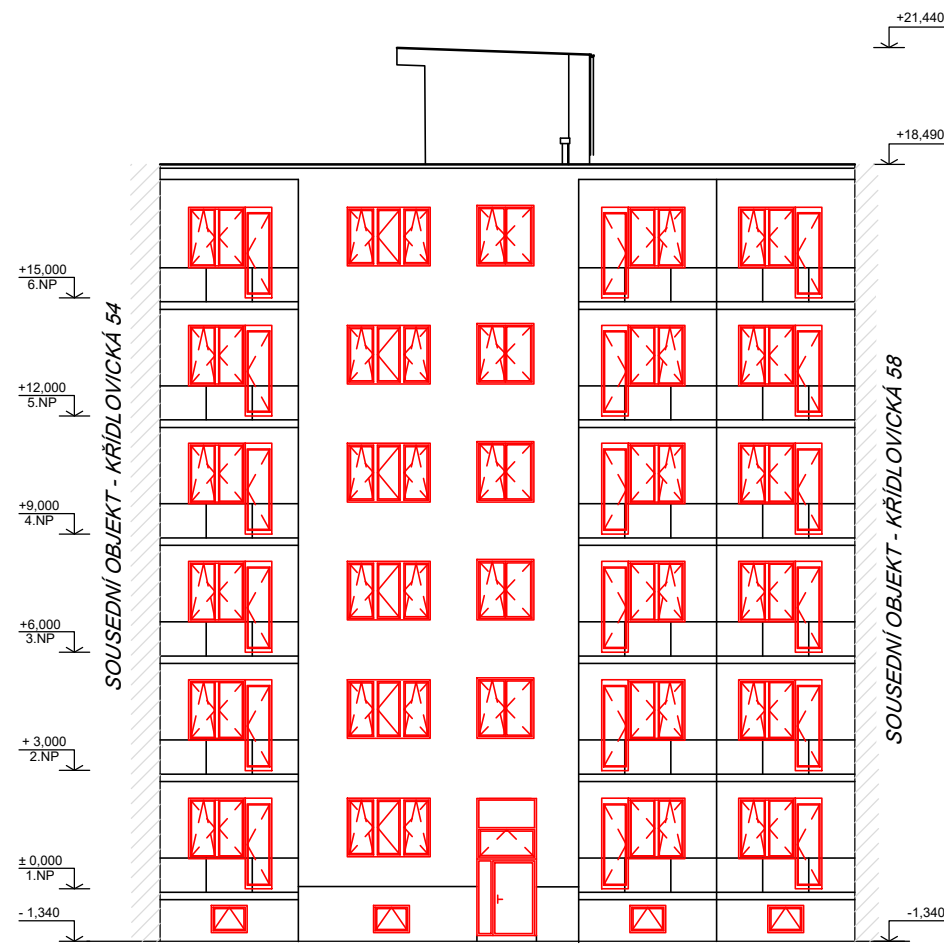

POHLED Z UL. KŘÍDLOVICKÁ

LEGENDA KONSTRUKCÍ/MATERIÁLŮ

- STÁVAJÍCÍ KONSTRUKCE - BUDOU ZACHOVÁNY
- NAVRŽENÉ KONSTRUKCE

VÝMĚNA OKENNÍCH VÝPLNÍ:

- OSAZENÍ VÝPLNĚ NA VNĚJŠÍ LÍC ZDIVA
- ZAPRAVENÍ OSTĚNÍ
- INSTALACE VNITŘNÍHO DTD PARAPETU A VNĚJŠÍHO AL PARAPETU S PVC KRYTKAMI

Tento výkres používá ochrany dle zákona č. 121/2000 Sb. (autorský zák.). Originál tohoto výkresu a návrh řešení na něm zobrazené jsou majetkem autora : Ing.arch. DAVID HOFFMANN		
GENERÁLNÍ PROJEKTANT:	Ing. arch. DAVID HOFFMANN	ING. ARCH. DAVID HOFFMANN ARCHITEKT
HIP / ZODPOVĚDNÝ PROJEKTANT:	Ing.arch. DAVID HOFFMANN	ŠTURSOVA 29, CZ-616 00 BRNO E-MAIL: DAVHOF@VOLNY.CZ TEL: 724 82 044
ZPRACOVAL:	Ing.arch. DAVID HOFFMANN , Ing. PETR LIŠKA	
NÁZEV AKCE : KŘÍDLOVICKÁ č.p. 56 - REKONSTRUKCE Výměna výplní	DATUM	01/2024
	FORMÁT	2 x A4
NÁZEV VÝKRESU : NOVÉ KONSTRUKCE - POHLEDY	MĚŘÍTKO : 1:200	Č.VÝKRESU : D.1.1.22