


1.NP

BYTOVÝ DŮM čp. 60

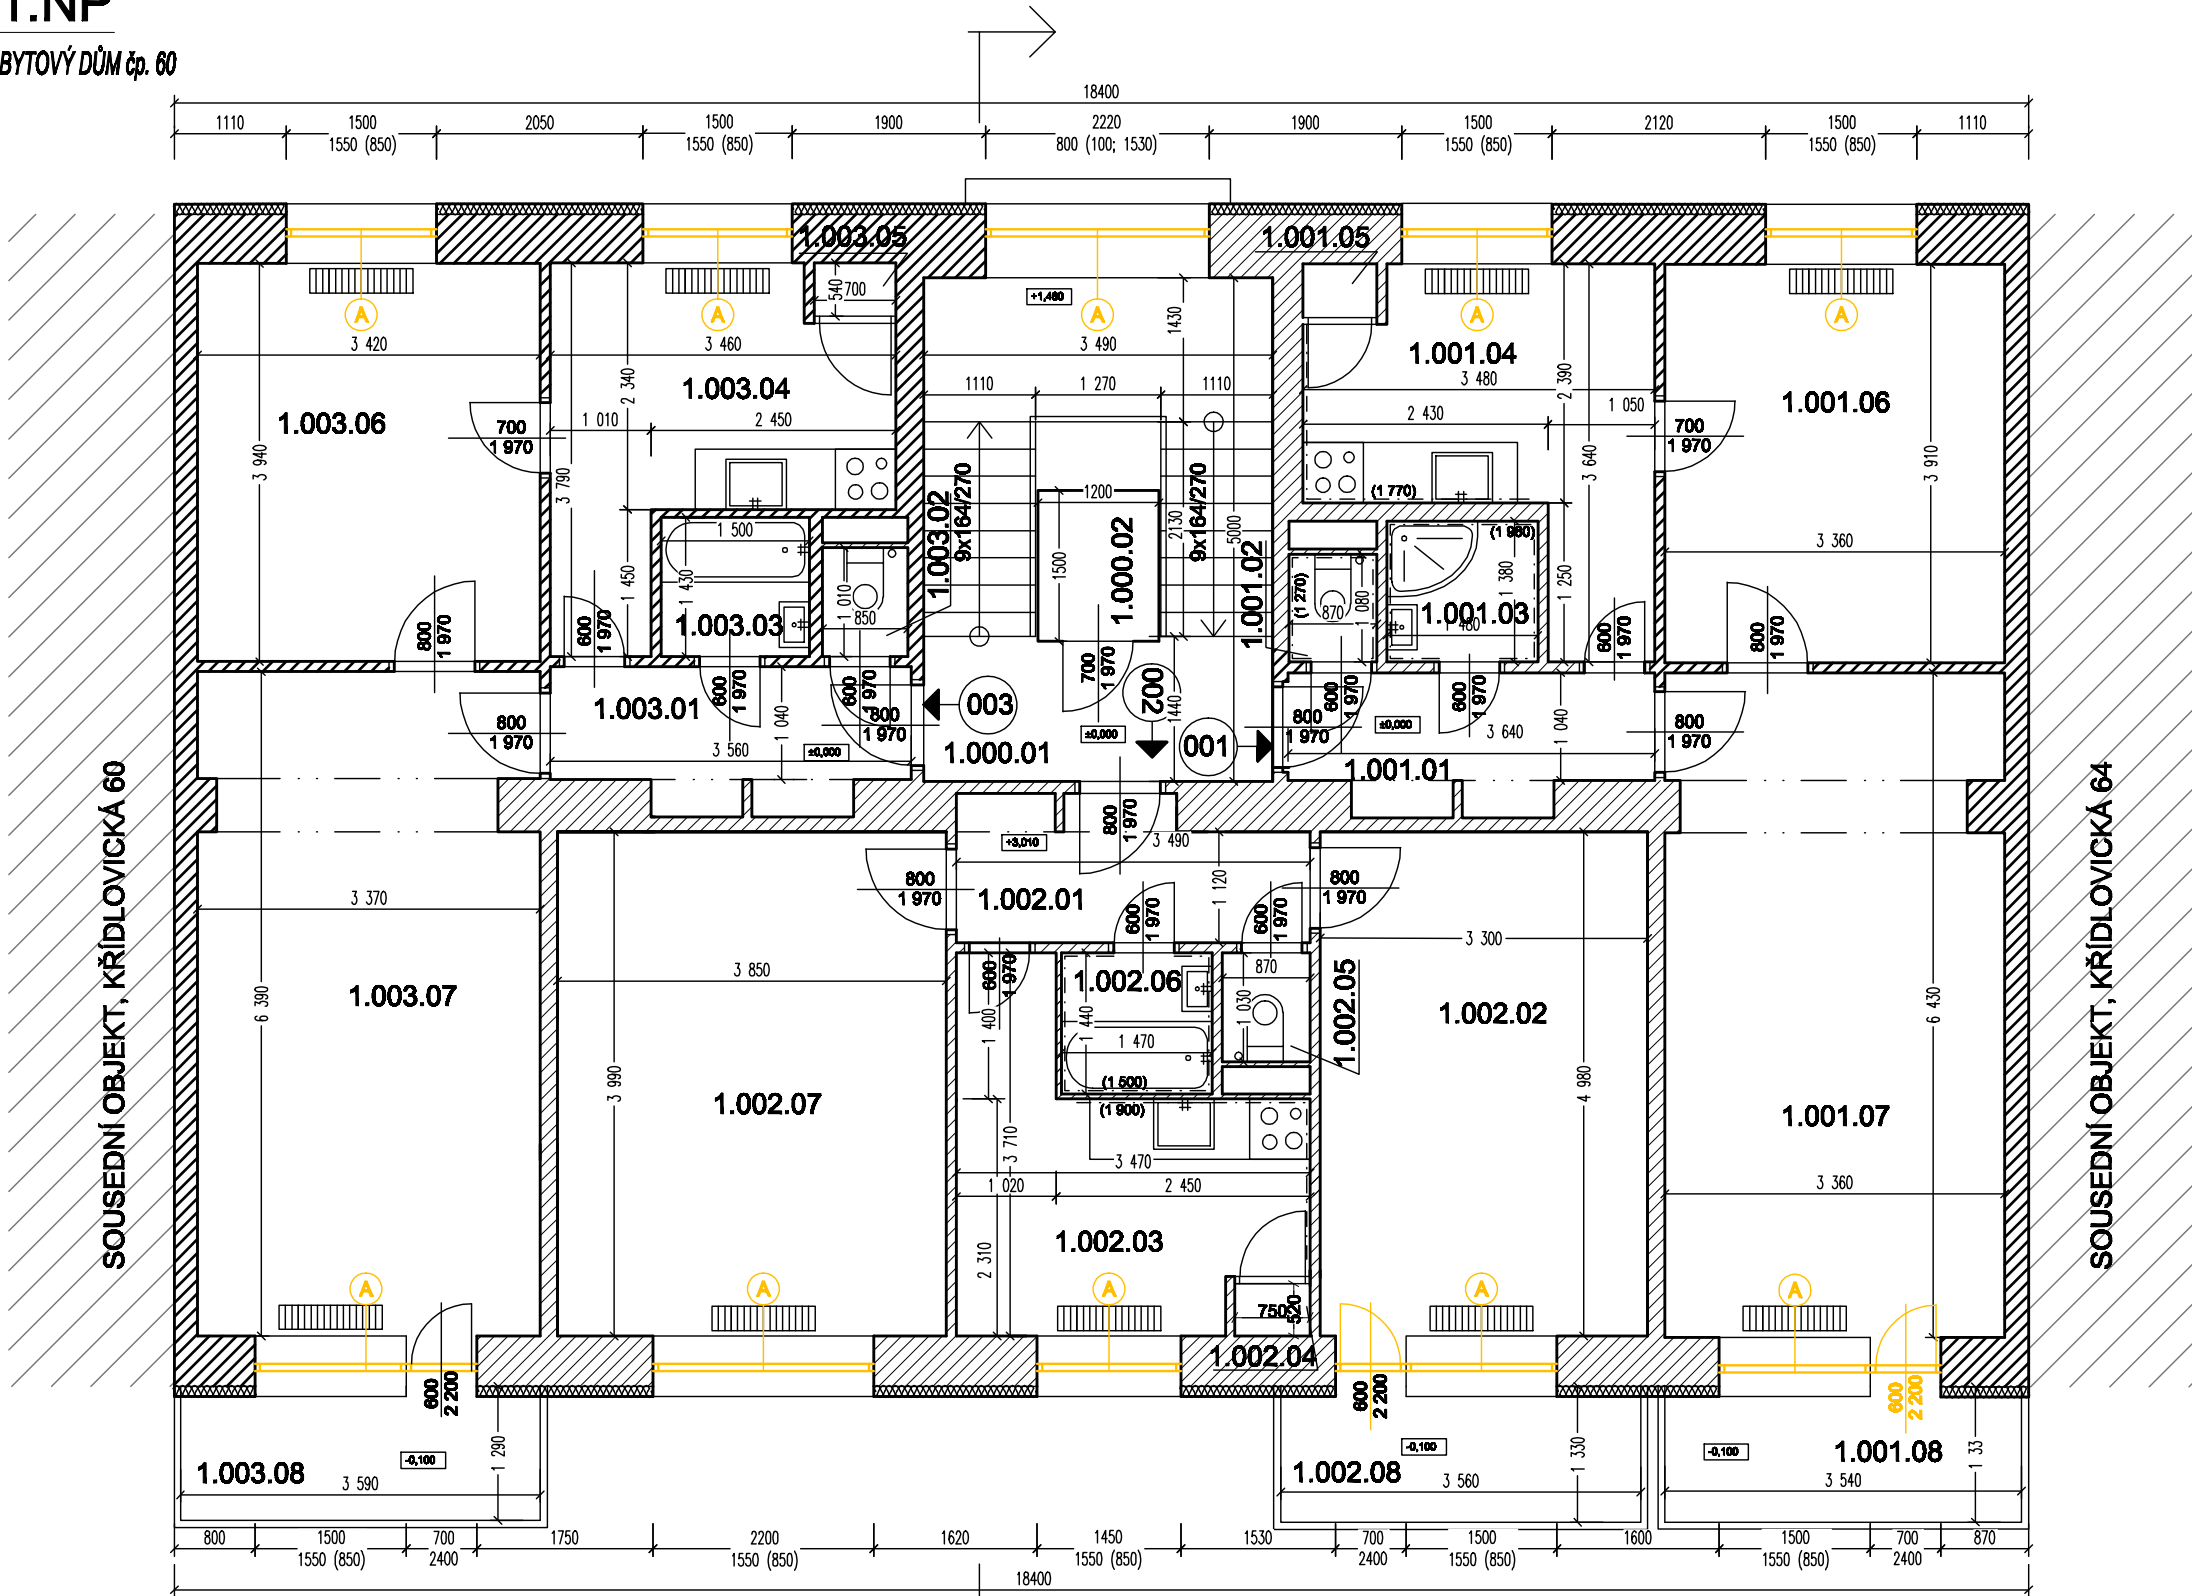

LEGENDA MÍSTNOSTÍ


PROSTOR	OZN.	NÁZEV	PLOCHA m2	PODLAHA
SPOLEČNÝ	1.000.01	SCHODIŠTĚ	15,7	TERACO+DLAŽBA
	1.000.02	VÝTAH	1,8	-
CELKEM			17,5	
CELKOVÁ PODLAHOVÁ PLOCHA			18,5	
001	1.001.01	CHODBA	3,8	DLAŽBA
	1.001.02	WC	0,9	DLAŽBA
	1.001.03	KOUPELNA	2,0	DLAŽBA
	1.001.04	KUCHYŇ	9,2	KOBEREC
	1.001.05	SPIŽ	0,4	KOBEREC
	1.001.06	POKOJ	13,1	KOBEREC
	1.001.07	POKOJ	21,6	KOBEREC
	1.001.08	LODŽIE	21,6	KOBEREC
CELKEM			51,0	
CELKOVÁ PODLAHOVÁ PLOCHA			61,6	
002	1.002.01	CHODBA	3,9	PVC
	1.002.02	POKOJ	16,4	PVC
	1.002.03	KUCHYŇ	9,0	PVC
	1.002.04	SPIŽ	0,4	PVC
	1.002.05	WC	0,9	PVC
	1.002.06	KOUPELNA	2,1	DLAŽBA
	1.002.07	POKOJ	15,4	PVC
	1.002.08	LODŽIE	15,4	PVC
CELKEM			48,1	
CELKOVÁ PODLAHOVÁ PLOCHA			61,3	
003	1.003.01	CHODBA	3,7	PVC
	1.003.02	WC	0,9	DLAŽBA
	1.003.03	KOUPELNA	2,1	PVC
	1.003.04	KUCHYŇ	9,2	PVC
	1.003.05	SPIŽ	0,4	PVC
	1.003.06	POKOJ	13,5	PARKETY
	1.003.07	POKOJ	21,5	KOBEREC
	1.003.08	LODŽIE	21,5	KOBEREC
CELKEM			51,3	
CELKOVÁ PODLAHOVÁ PLOCHA			61,5	

LEGENDA KONSTRUKCÍ

- STÁVAJÍCÍ KONSTRUKCE - BUDOU ZACHOVÁNY
- BOURANÉ KONSTRUKCE
- ODSTRANĚNÍ PŮVODNÍHO OKNA/DVEŘÍ/LUXFÉRŮ

DETAIL BOURÁNÍ OKNA

M 1:25

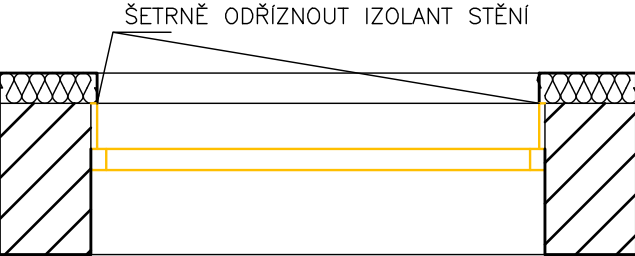

Ing. arch. DAVID HOFFMANN			
GENÉRALNÍ PROJEKTANT:	Ing. arch. DAVID HOFFMANN	ING. ARCH. <b>DAVID HOFFMANN</b> ARCHITEKT	
HP / ZODPOVĚDNÝ PROJEKTANT:	Ing. arch. DAVID HOFFMANN	ŠTURBOVA 29, 02-016 00 BRNO E-MAIL: DAVID.HOFFMANN@VOLNY.CZ IČDI 734 83 044	
ZPRACOVAL:	PATRICK MATUŠKA, Bc. PETR ČIPRYŠ		
NÁZEV ANCE:	KŘÍDLOVICKÁ č.p. 62 - REKONSTRUKCE Výměna výplně	DATUM	12/2023
		FORMÁT	2x A4
NÁZEV VÝKRESU:	BOURACÍ PRÁCE - PŮDORYS 1.NP	MĚŘÍTKO:	ČVÝKRESU:
		1:75	D.1.1.02