


1.PP

BYTOVÝ DŮM čp. 60

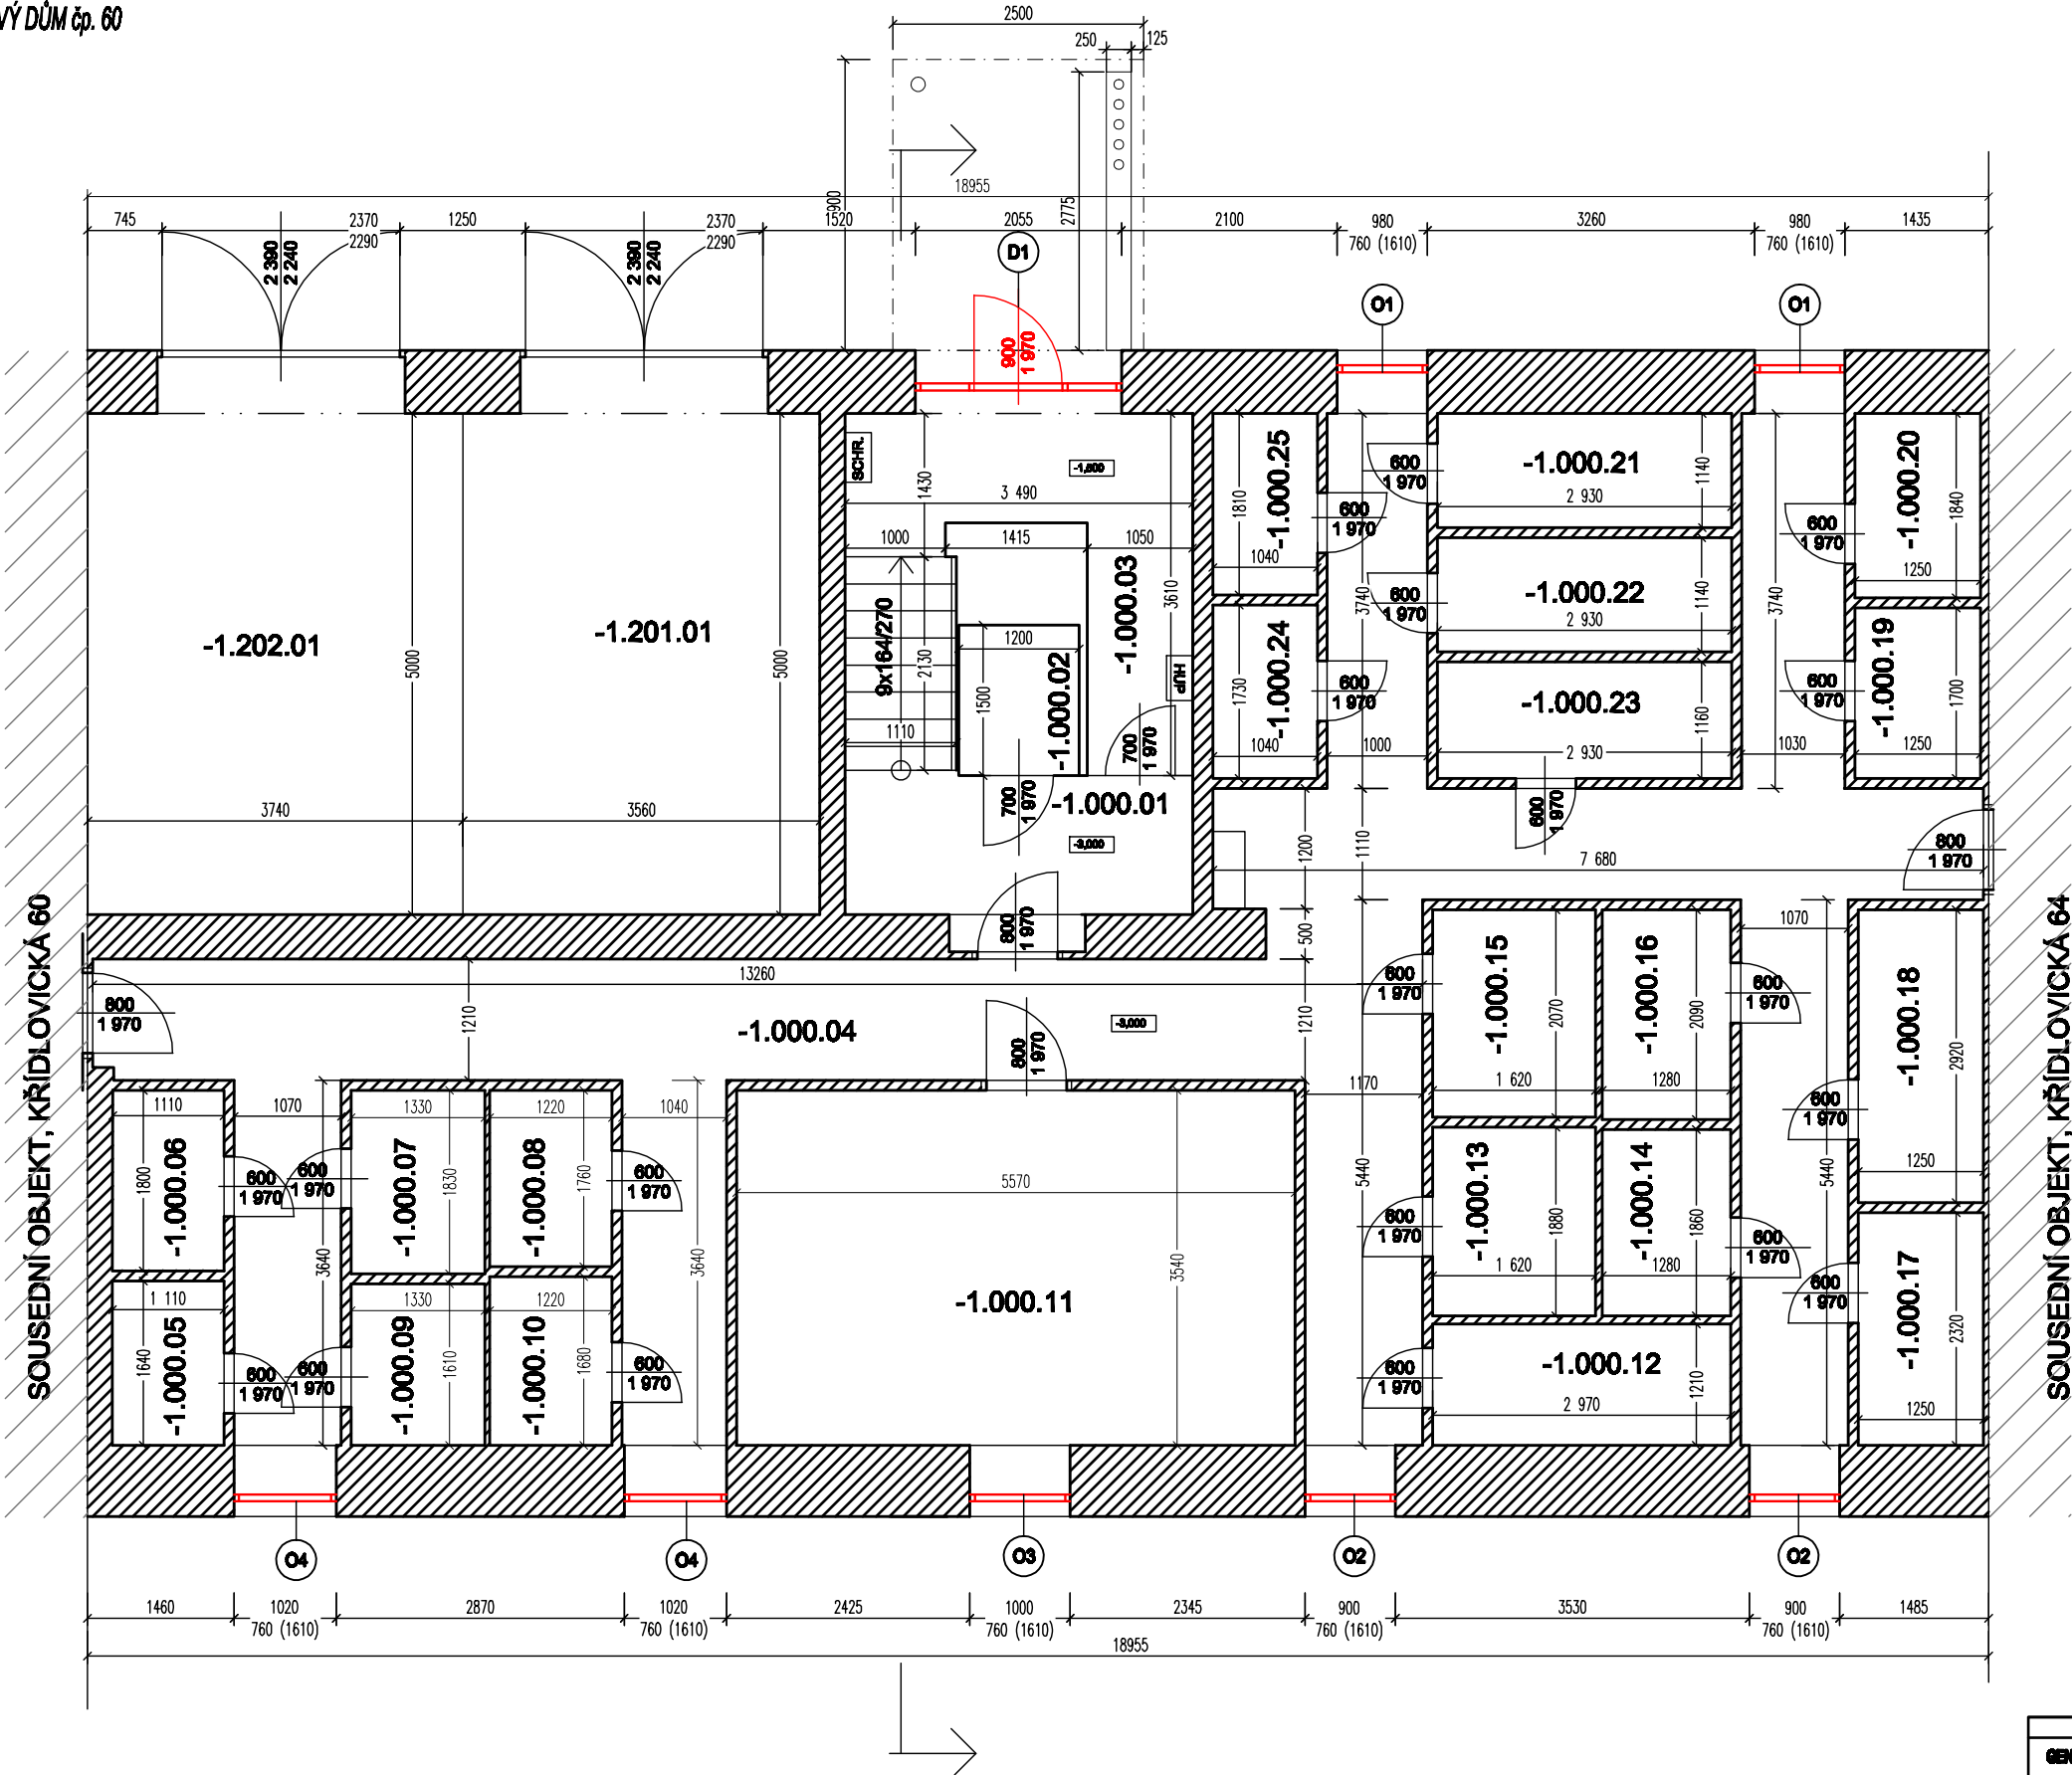

LEGENDA MÍSTNOSTÍ

PROSTOR	OZN.	NÁZEV	PLOCHA m2	PODLAHA
SPOLEČNÝ	-1.000.01	SCHODIŠTĚ	7,0	TERACO+DLAŽBA
	-1.000.02	VÝTAH	1,8	-
	-1.000.03	SKLEP. KÓJE	6,8	BETON. MAZANINA
	-1.000.04	CHODBA	50,9	BETON. MAZANINA
	-1.000.05	SKLEP. PROSTOR	1,8	BETON. MAZANINA
	-1.000.06	SKLEP. PROSTOR	2,0	BETON. MAZANINA
	-1.000.07	SKLEP. PROSTOR	2,0	BETON. MAZANINA
	-1.000.08	SKLEP. PROSTOR	2,2	BETON. MAZANINA
	-1.000.09	SKLEP. PROSTOR	2,1	BETON. MAZANINA
	-1.000.10	SKLEP. PROSTOR	2,0	BETON. MAZANINA
	-1.000.11	SKLEP. PROSTOR	19,7	BETON. MAZANINA
	-1.000.12	SKLEP. PROSTOR	3,6	BETON. MAZANINA
	-1.000.13	SKLEP. PROSTOR	3,0	BETON. MAZANINA
	-1.000.14	SKLEP. PROSTOR	2,4	BETON. MAZANINA
	-1.000.15	SKLEP. PROSTOR	3,4	BETON. MAZANINA
	-1.000.16	SKLEP. PROSTOR	2,7	BETON. MAZANINA
	-1.000.17	SKLEP. PROSTOR	2,9	BETON. MAZANINA
	-1.000.18	SKLEP. PROSTOR	3,7	BETON. MAZANINA
	-1.000.19	SKLEP. PROSTOR	2,1	BETON. MAZANINA
	-1.000.20	SKLEP. PROSTOR	2,3	BETON. MAZANINA
	-1.000.21	SKLEP. PROSTOR	3,3	BETON. MAZANINA
	-1.000.22	SKLEP. PROSTOR	3,3	BETON. MAZANINA
	-1.000.23	SKLEP. PROSTOR	3,4	BETON. MAZANINA
	-1.000.24	SKLEP. PROSTOR	1,8	BETON. MAZANINA
	-1.000.25	SKLEP. PROSTOR	1,9	BETON. MAZANINA
CELKEM			138,1	
NEBYTOVÝ	-1.201.01	GARÁŽ	19,2	BETON. MAZANINA
	-1.202.01	GARÁŽ	20,0	BETON. MAZANINA
CELKEM			39,2	

LEGENDA KONSTRUKCÍ/MATERIÁLŮ

- STÁVAJÍCÍ KONSTRUKCE - BUDOUP ZACHOVÁNY
- NAVRŽENÉ KONSTRUKCE

- VÝMĚNA OKENNÍCH VÝPLNÍ:
- OSAZENÍ VÝPLNĚ NA VNĚJŠÍ LÍČ ZDIVA
 - ZAPRAVENÍ OSTĚNÍ
 - INSTALACE VNITŘNÍHO DTD PARAPETU A VNĚJŠÍHO AL PARAPETU S PVC KRYTKAMI



Ing. arch. DAVID HOFFMANN			
GENERÁLNÍ PROJEKTANT:	Ing. arch. DAVID HOFFMANN	ING. ARCH. DAVID HOFFMANN ARCHITEKT	
HP / ZODPOVĚDNÝ PROJEKTANT:	Ing. arch. DAVID HOFFMANN	ŠTURBOVA 29, 02-016 00 BRNO E-MAIL: DAVIDH@VOLNY.CZ IČDI 734 83 044	
ZPRACOVAL:	PATRIK MATUŠKA, Bc. PETR CÍPKA		
NÁZEV ANCE:	KŘÍDLOVICKÁ č.p. 62 - REKONSTRUKCE Výměna výplní	DATUM	12/2023
		FORMÁT	2x A4
NÁZEV VÝKRESU:	NOVÉ KONSTRUKCE - 1.PP	MĚŘÍTKO:	ČVÝKRESU:
		1:75	D.1.1.12