


3.NP
BYTOVÝ DŮM čp. 66

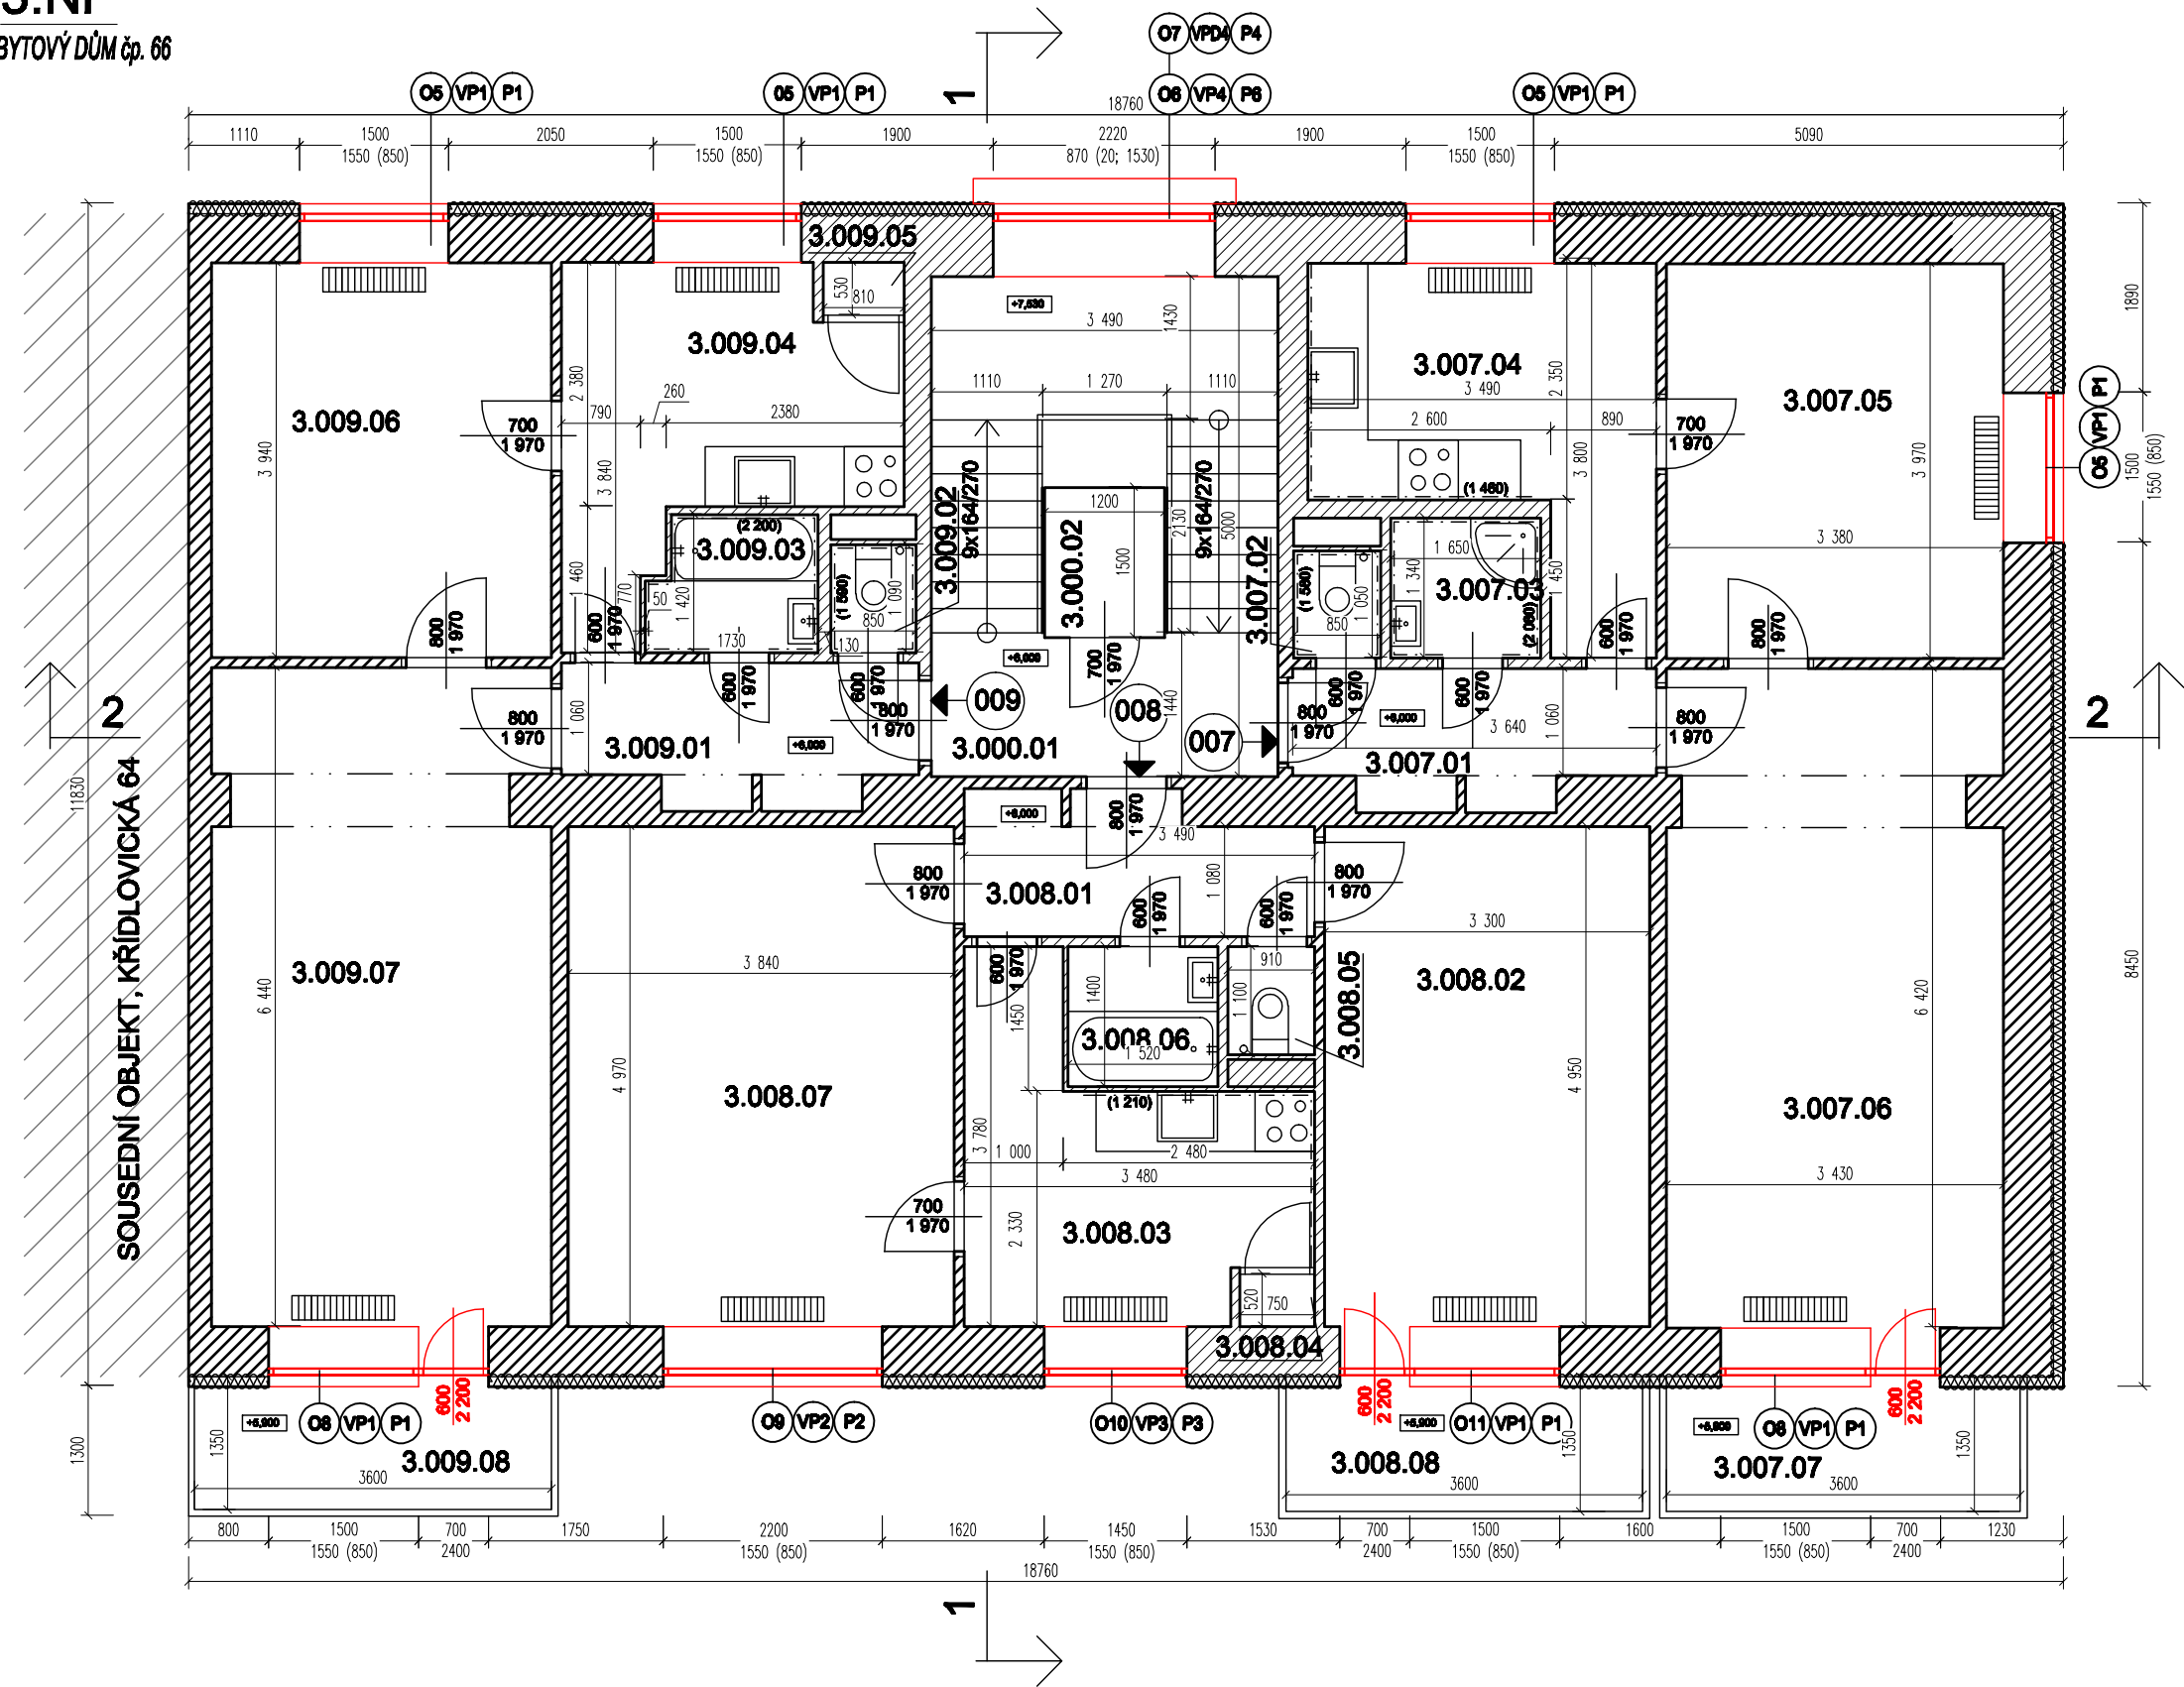

LEGENDA MÍSTNOSTÍ

| PROSTOR | OZN. | NÁZEV | PLOCHA m2 | PODLAHA |
|--------------------------|----------|-----------|--------------|-----------------|
| SPOLEČNÝ | 3.000.01 | SCHODIŠTĚ | 15,7 | TERACO+DLAŽBA |
| | 3.000.02 | VÝTAH | 1,8 | - |
| CELKEM | | | 17,5 | |
| CELKOVÁ PODLAHOVÁ PLOCHA | | | 18,5 | |
| 007 | 3.007.01 | CHODBA | 4,5 | DLAŽBA |
| | 3.007.02 | WC | 0,9 | DLAŽBA |
| | 3.007.03 | KOUPELNA | 2,2 | DLAŽBA |
| | 3.007.04 | KUCHYŇ | 11,2 | DLAŽBA |
| | 3.007.05 | POKOJ | 13,4 | PARKETY |
| | 3.007.06 | POKOJ | 22,0 | PARKETY |
| | 3.007.07 | LODŽIE | 5,0 | PVC |
| CELKEM | | | 59,2 | |
| CELKOVÁ PODLAHOVÁ PLOCHA | | | 61,8 | |
| 008 | 3.008.01 | CHODBA | 4,4 | PVC |
| | 3.008.02 | POKOJ | 16,3 | PARKETY |
| | 3.008.03 | KUCHYŇ | 12,7 | DLAŽBA |
| | 3.008.04 | SPÍŽ | 0,4 | DLAŽBA |
| | 3.008.05 | WC | 1,0 | PVC |
| | 3.008.06 | KOUPELNA | 2,1 | PVC |
| | 3.008.07 | POKOJ | 19,1 | PARKETY |
| | 3.008.08 | LODŽIE | 4,8 | PARKETY |
| CELKEM | | | 60,8 | |
| CELKOVÁ PODLAHOVÁ PLOCHA | | | 61,3 | |
| 009 | 3.009.01 | CHODBA | 4,5 | LAMINÁT |
| | 3.009.02 | WC | 0,9 | BETON. MAZANINA |
| | 3.009.03 | KOUPELNA | 2,2 | DLAŽBA |
| | 3.009.04 | KUCHYŇ | 11,3 | PVC |
| | 3.009.05 | SPÍŽ | 0,4 | PVC |
| | 3.009.06 | POKOJ | 13,4 | KOBEREC |
| | 3.009.07 | POKOJ | 22,0 | KOBEREC |
| | 3.009.08 | LODŽIE | 4,8 | KOBEREC |
| CELKEM | | | 59,2 | |
| CELKOVÁ PODLAHOVÁ PLOCHA | | | 61,5 | |

LEGENDA KONSTRUKCÍ/MATERIÁLŮ


- STÁVAJÍCÍ KONSTRUKCE - BUDOUP ZACHOVÁNY
- NAVRŽENÉ KONSTRUKCE

VÝMĚNA OKENNÍCH VÝPLNÍ:
- OSAZENÍ VÝPLNĚ NA VNĚJŠÍ LÍČ ZDIVA
- ZAPRAVENÍ OSTĚNÍ
- INSTALACE VNITŘNÍHO DTD PARAPETU A VNĚJŠÍHO AL PARAPETU S PVC KRYTKAMI

DETAIL NOVÉHO STAVU

M 1:25

PO OSAZENÍ ZAPRAVIT

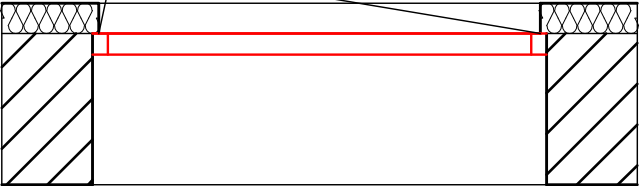

| | | | |
|-----------------------------|---|--|-----------|
| Ing. arch. DAVID HOFFMANN | | | |
| GENERÁLNÍ PROJEKTANT: | Ing. arch. DAVID HOFFMANN | ING. ARCH. DAVID HOFFMANN ARCHITEKT | |
| HP / ZODPOVĚDNÝ PROJEKTANT: | Ing. arch. DAVID HOFFMANN | ŠTURBOVA 28, 02-016 00 BRNO E-MAIL: DAVHOF@VOLNY.BZ ČDI 734 83 044 | |
| ZPRACOVAL: | PATRIK MATUŠKA, Bc. PETR CÍPKA | | |
| NÁZEV AKCE: | KŘÍDLOVICKÁ č.p. 66 - REKONSTRUKCE Výměna výplní | DATUM | 12/2023 |
| | | FORMÁT | 2x A4 |
| NÁZEV VÝKRESU: | NOVÉ KONSTRUKCE - 3.NP | MĚŘÍTKO: | ČVÝKRESU: |
| | | 1:75 | D.1.1.15 |