


4.NP

BYTOVÝ DŮM č.p. 66

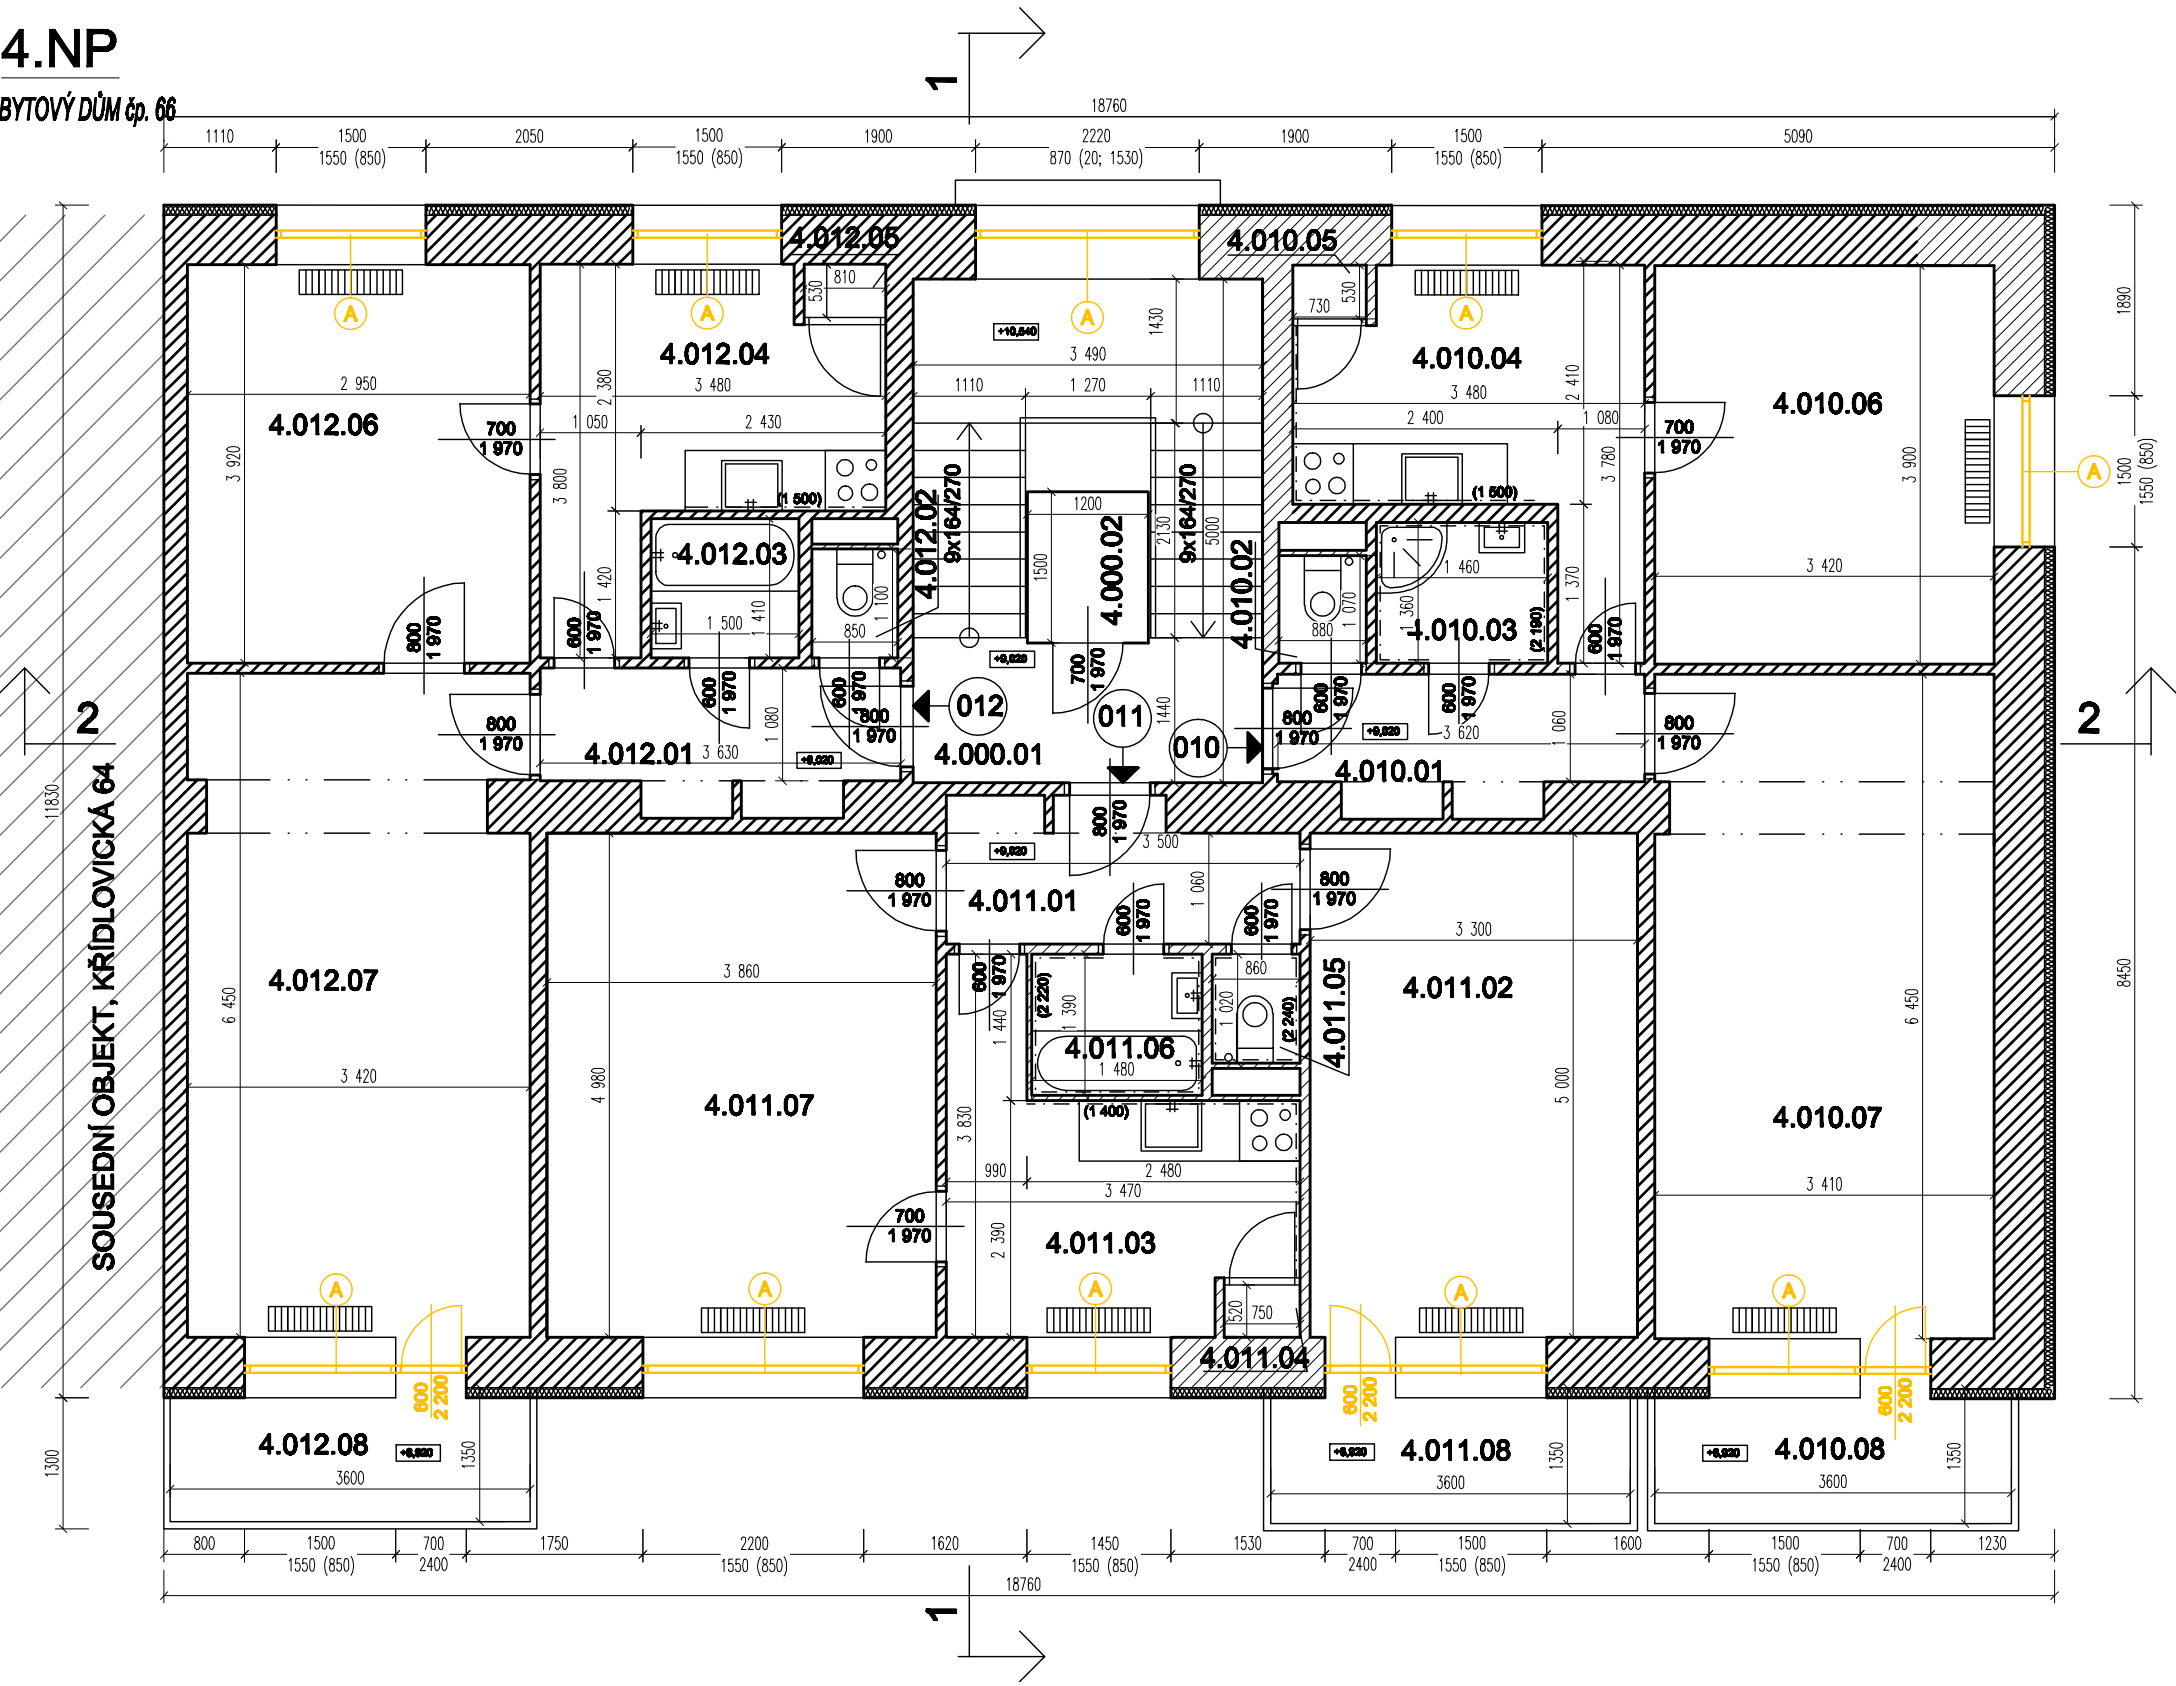

LEGENDA MÍSTNOSTÍ

PROSTOR	OZN.	NÁZEV	PLOCHA m ²	PODLAHA
SPOLEČNÝ	4.000.01	SCHODIŠTĚ	15,7	TERACO+DLAŽBA
	4.000.02	VÝTAH	1,8	-
CELKEM			17,5	
CELKOVÁ PODLAHOVÁ PLOCHA			18,5	
010	4.010.01	CHODBA	4,5	PVC
	4.010.02	WC	0,9	DLAŽBA
	4.010.03	KOUPELNA	2,0	DLAŽBA
	4.010.04	KUCHYŇ	11,5	PVC
	4.010.05	SPÍŽ	0,4	PVC
	4.010.06	POKOJ	13,3	PARKETY
	4.010.07	POKOJ	22,0	PARKETY
	4.010.08	LODŽIE	4,8	PVC
CELKEM			59,0	
CELKOVÁ PODLAHOVÁ PLOCHA			61,8	
011	4.011.01	CHODBA	4,4	PVC
	4.011.02	POKOJ	16,5	PARKETY
	4.011.03	KUCHYŇ	12,9	PVC
	4.011.04	SPÍŽ	0,4	PVC
	4.011.05	WC	0,9	DLAŽBA
	4.011.06	KOUPELNA	2,1	DLAŽBA
	4.011.07	POKOJ	19,2	KOBEREC
	4.011.08	LODŽIE	4,7	PVC
CELKEM			60,7	
CELKOVÁ PODLAHOVÁ PLOCHA			61,3	
012	4.012.01	CHODBA	4,6	PVC
	4.012.02	WC	0,9	PVC
	4.012.03	KOUPELNA	2,1	PVC
	4.012.04	KUCHYŇ	11,3	PVC
	4.012.05	SPÍŽ	0,4	PVC
	4.012.06	POKOJ	11,6	PARKETY
	4.012.07	POKOJ	21,7	KOBEREC
	4.012.08	LODŽIE	4,2	BETON. MAZANINA
CELKEM			59,8	
CELKOVÁ PODLAHOVÁ PLOCHA			61,5	

LEGENDA KONSTRUKCÍ

- STÁVAJÍCÍ KONSTRUKCE - BUDOUCÍ ZACHOVÁNY
- BOURANÉ KONSTRUKCE
- ODSTRANĚNÍ PŮVODNÍHO OKNA/DVEŘÍ/LUXFÉRŮ

DETAIL BOURÁNÍ OKNA

M 1:25

ŠETRNĚ ODŘÍZNOUT IZOLANT STĚNÍ



Tento výkres představuje součást projektu (části) a je součástí celkové dokumentace projektu. Ing. arch. DAVID HOFFMANN			
GENERÁLNÍ PROJEKTANT:	Ing. arch. DAVID HOFFMANN	ING. ARCH. DAVID HOFFMANN ARCHITEKT	
HP / ZODPOVĚDNÝ PROJEKTANT:	Ing. arch. DAVID HOFFMANN	ŠTURBOVA 29, 02-016 00 BRNO E-MAIL: DAVIHO@VOLNY.CZ IČO: 754 63 044	
ZPRACOVAL:	PATRIK MATUŠKA, Bc. PETR ČIPRYŠ		
NÁZEV AKCE:	KŘÍDLOVICKÁ č.p. 66 - REKONSTRUKCE Výměna výplně	DATUM	12/2023
		FORMÁT	2xM4
NÁZEV VÝKRESU:	BOURACÍ PRÁCE - PŮDORYS 4.NP	MĚŘÍTO:	1:75
		Č. VÝKRESU:	D.1.1.05