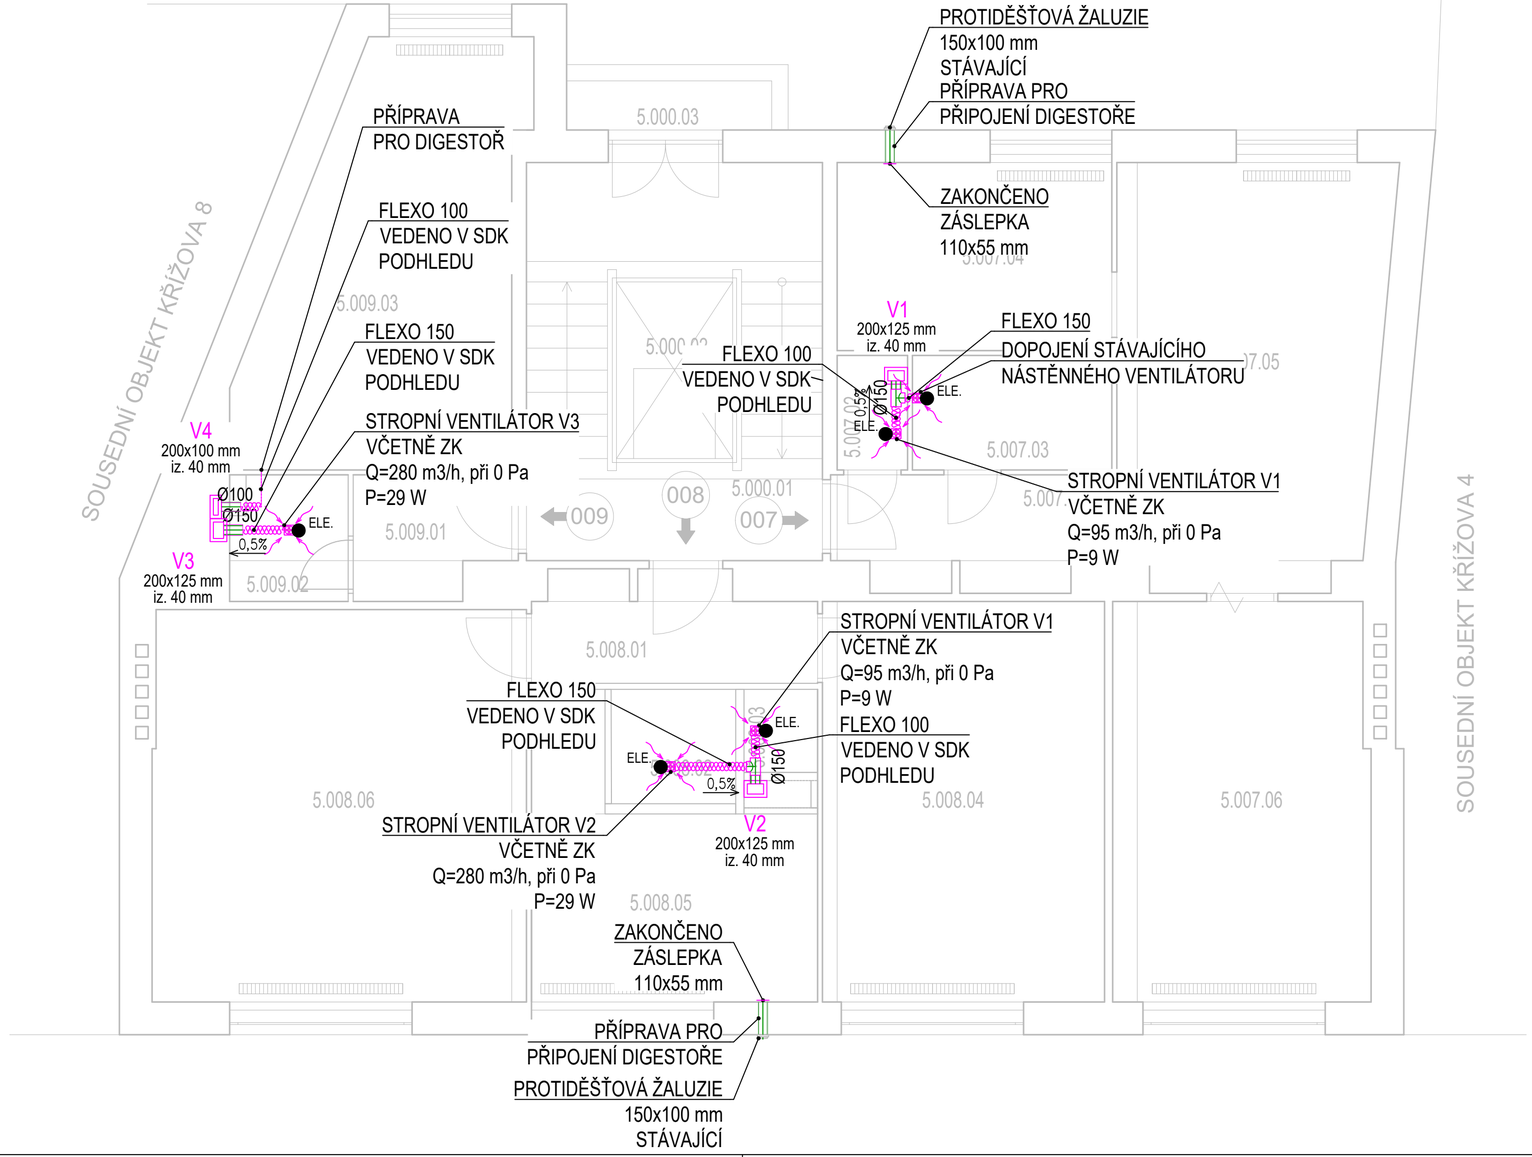

LEGENDA:

- STOUPACÍ POTRUBÍ
- ODVODNÍ VENTILÁTOR
- FLEXO
  ZPĚTNÁ KLAPKA
- PŘÍVOD / 150 / ODVOD — MNOŽSTVÍ VZDUCHU
- POTRUBÍ SPIRO

POZNÁMKA

- POKUD JSOU VENTILÁTORY MONTOVÁNY DO PODHLEDU, NAVAZUJÍCÍ POTRUBÍ VEDENO TAKÉ V PODHLEDU
- ROZMÍSTĚNÍ KONCOVÝCH ELEMENTŮ V PROSTORÁCH BUDE DLE AKTUÁLNÍHO ZAŘIZÍZENÍ INTERIÉRU A DÁLE MUSÍ BÝT KOORDINOVÁNO S AKTUÁLNÍM ROZMÍSTĚNÍM SVĚTEL

PROJEKTANT ČÁSTI:	ZODP. PROJEKTANT	KONTROLOVAL	VYPRACOVAL	BRES
BRES spol. s r.o. Vranovská 768/95 614 00 Brno - Husovice	ING.JIŘÍ REITKNECHT	ING. ONDŘEJ MATŮŠŮ	LUKÁŠ VONDRUŠKA	
KRAJ: Jihomoravský		**OKRES:** Brno		
INVESTOR: Statutární město Brno, městská část Brno-střed				FORMÁT 3xA4
AKCE: „VYPRACOVÁNÍ PROVÁDĚCÍ PD NA OPRAVU ZTI V DOMECH KŘÍŽOVÁ 6, PEKAŘSKÁ 88, FRANCOUZSKÁ 12, VINOHRADY 28, VÍDEŇSKÁ 38, VÍDEŇSKÁ 36" OBJEKT: KŘÍŽOVA 6				MĚŘÍTKO 1:50 DATUM 02/2024 ÚČEL DPS Č. ZAKÁZKY B0693
OBSAH: D.1.4.2 VZDUCHOTECHNIKA PŮDORYS 5.NP				Č. VÝKR. 05 PARÉ