


LEGENDA ČAR

- VNITŘNÍ ROZVOD NTL NOVÝ - MATERIÁL POTRUBÍ MĚĎ
- VNITŘNÍ ROZVOD NTL STÁVAJÍCÍ
- STOUPAČKA PLYNOVODU
- DIMENZE POTRUBÍ


POZNÁMKA

PŘI REALIZACI JE NUTNO PROVÁDĚT KOORDINACI TRAS S OSTATNÍMI PROFESEMI

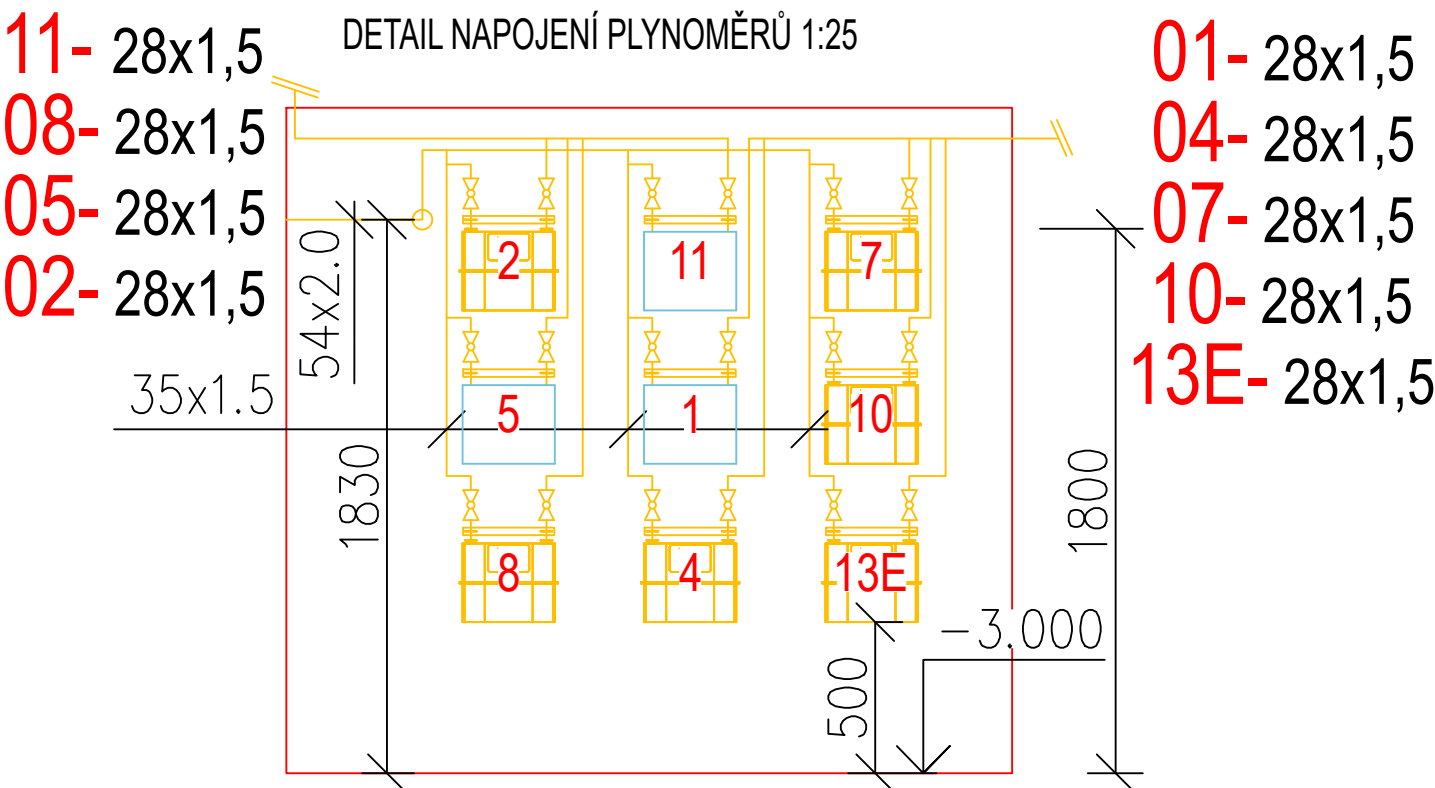

POZNÁMKA

PLYNOMĚRY BUDOU OSAZENY NA INSTALAČNÍ H-RÁM S ROZTEČÍ 250mm  
PŘÍVODNÍ POTRUBÍ 35x1.5, KK 32  
PŘÍPOJOVACÍ POTRUBÍ 28x1.5, KK 25  
ZEĎ NA KTEROU BUDOU OSAZENY PLYNOMĚRY,  
BUDE VYSPRAVENA A NOVĚ VYMALOVÁNA  
POTRUBÍ S NEOSAZENÝMY PLYNOMĚRY BUDOU ZAZÁTKOVÁNY

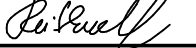PROJEKTANT ČÁSTI:	ZODP. PROJEKTANT	KONTROLOVAL	VYPRACOVAL		
BRES spol. s r.o. Vranovská 768/95 614 00 Brno - Husovice	ING. JIŘÍ REITKNECHT 	ING. ONDŘEJ MATUŠŮ 	LUKÁŠ VONDRUŠKA		
KRAJ: Jihomoravský		OKRES: Brno			
INVESTOR: Statutární město Brno, městská část Brno-střed				FORMÁT	3x44
AKCE: „VYPRACOVÁNÍ PROVÁDĚCÍ PD NA OPRAVU ZTI V DOMECH KŘÍŽOVÁ 6, PEKAŘSKÁ 88, FRANCOUZSKÁ 12, VINOHRADY 28, VÍDEŇSKÁ 38, VÍDEŇSKÁ 36“  OBJEKT: KŘÍŽOVA 6				MĚŘÍTKO	1:50
				DATUM	02/2024
				ÚČEL	DPS
				Č. ZAKÁZKY	B0693
OBSAH: D.1.4.3 PLYNOINSTALACE PŮDORYS 1.PP				Č. VÝKR.	PARÉ
				02	