


The map displays a complex arrangement of land parcels, each identified by a unique number. A prominent green dashed line, labeled 'P1', delineates a specific area of interest. This area encompasses several parcels, including 816, 815, 814, 817/1, 817/2, 817/7, 817/4, 817/3, 817/5, 817/6, 819/4, 930/2, 929/2, 927, 928/1, 928/2, 930/1, 931, 932, 933, 813/1, 813/6, 813/7, 811/2, 934/1, 938, and 939. The parcels are shown with their respective boundaries and some internal structures. A scale bar at the bottom right indicates a distance of 0 to 25 meters. The map is oriented with North at the top.

## LEGENDA

----- hranice zájmového území k vyjádření

  
CETIN a.s.  
Českomoravská 2510/19, Libeň  
190 00 Praha 9  
DIČ: CZ04084063  
102

SITUAČNÍ VÝKRES - POLYGON 1

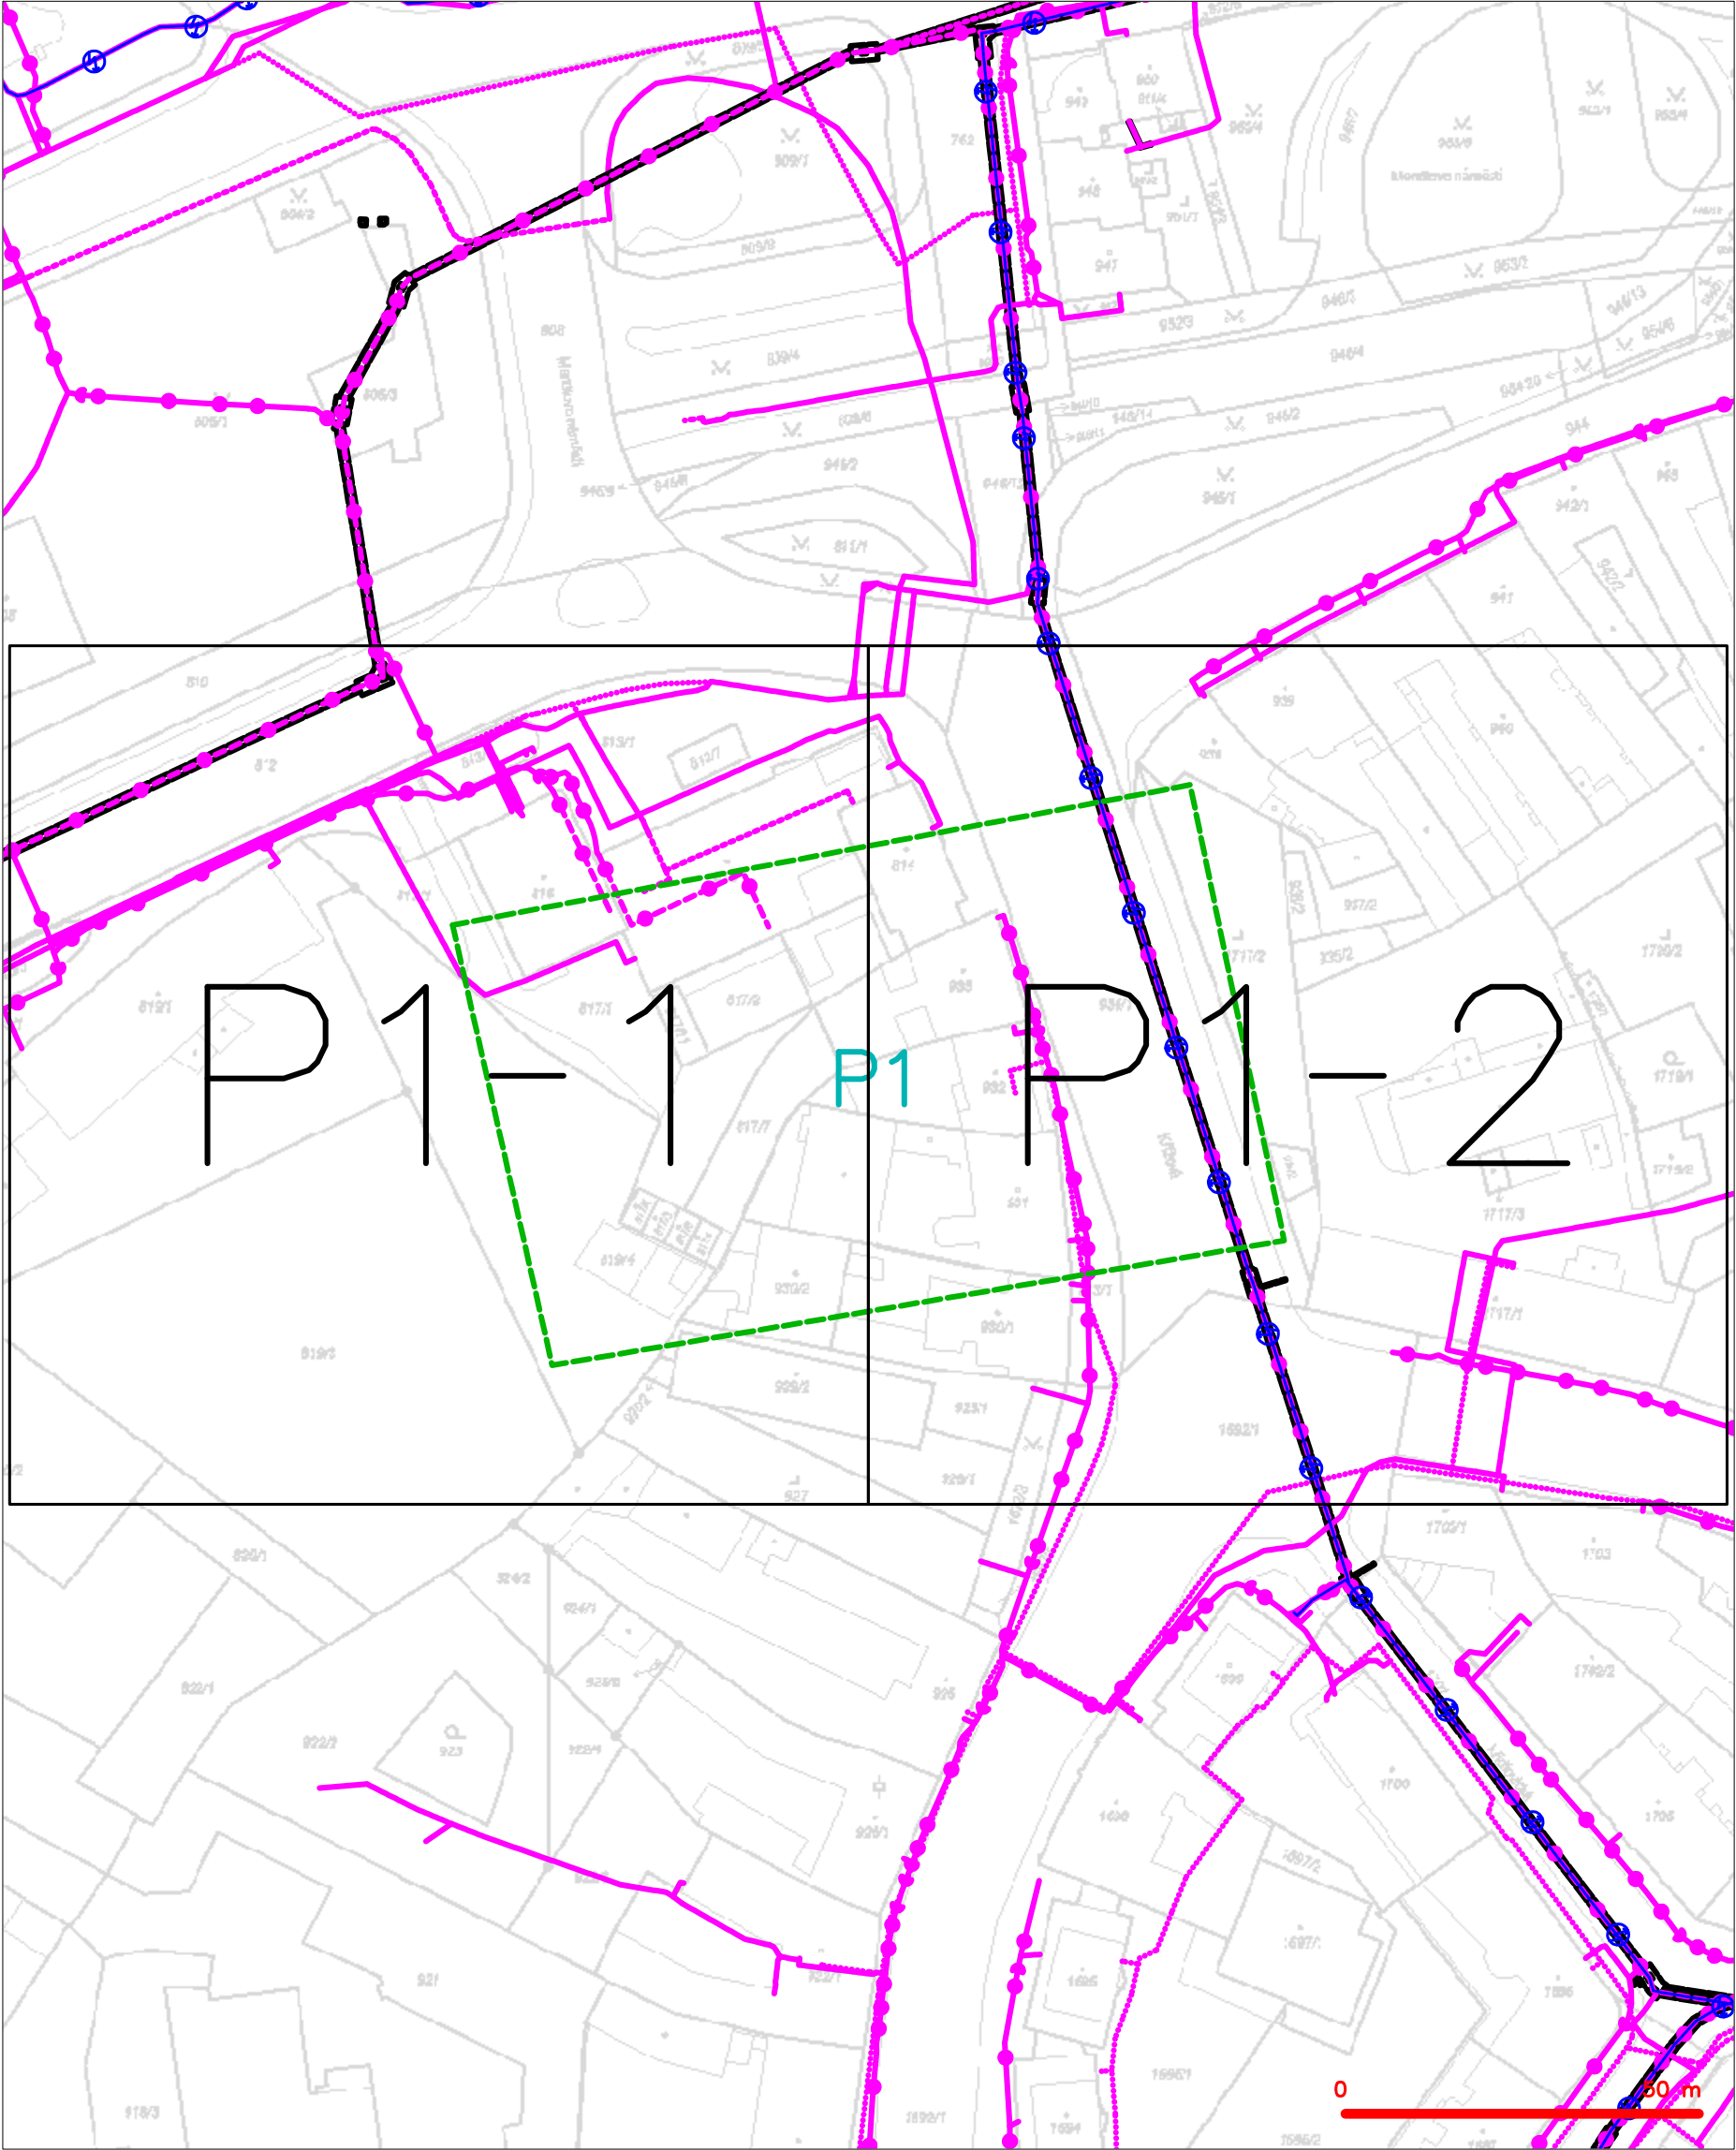

— — — — —	hranice zájmového území k vyjádření	— ⊗ — — — — —	nezaměřený průběh optického kabelu, HDPE trubky
— — — — —	NV přípojka, území s NV přípojkou CETIN	— ⊗ — — — — —	nebo souběh optického a metalického kabelu
— — — — —	zaměřený průběh metalického kabelu	— ⊗ — — — — —	radiové sítě, ochranné pásmo radiové sítě
— — — — —	zaměřený průběh optického kabelu, HDPE trubky	— ⊗ — — — — —	nadzemní sítě
— — — — —	nebo souběh optického a metalického kabelu	— ⊗ — — — — —	neprovazované sítě
— — — — —	nezaměřený průběh metalického kabelu	— ⊗ — — — — —	podzemní sítě cizí
— — — — —	nadzemní sítě cizí	— ⊗ — — — — —	sítě s NV


# SITUAČNÍ VÝKRES - POLYGON 1, list kladu P1-1



## LEGENDA

- |   |   |   |   |
|---|---|---|---|
| — | hranice zájmového území k vyjádření           | — | nezaměřený průběh optického kabelu, HDPE trubky |
| — | NV přípojka, území s NV přípojkou CETIN       | — | nebo souběh optického a metalického kabelu      |
| — | zaměřený průběh metalického kabelu            | — | radiové sítě, ochranné pásmo radiové sítě       |
| — | zaměřený průběh optického kabelu, HDPE trubky | — | nadzemní sítě                                   |
| — | nebo souběh optického a metalického kabelu    | — | neprovázované sítě                              |
| — | nezaměřený průběh metalického kabelu          | — | podzemní sítě cizí                              |
| — | nadzemní sítě cizí                            | — | sítě s NV                                       |
- kolektor, kabelovod

## SITUAČNÍ VÝKRES - POLYGON 1, list kladu P1-2

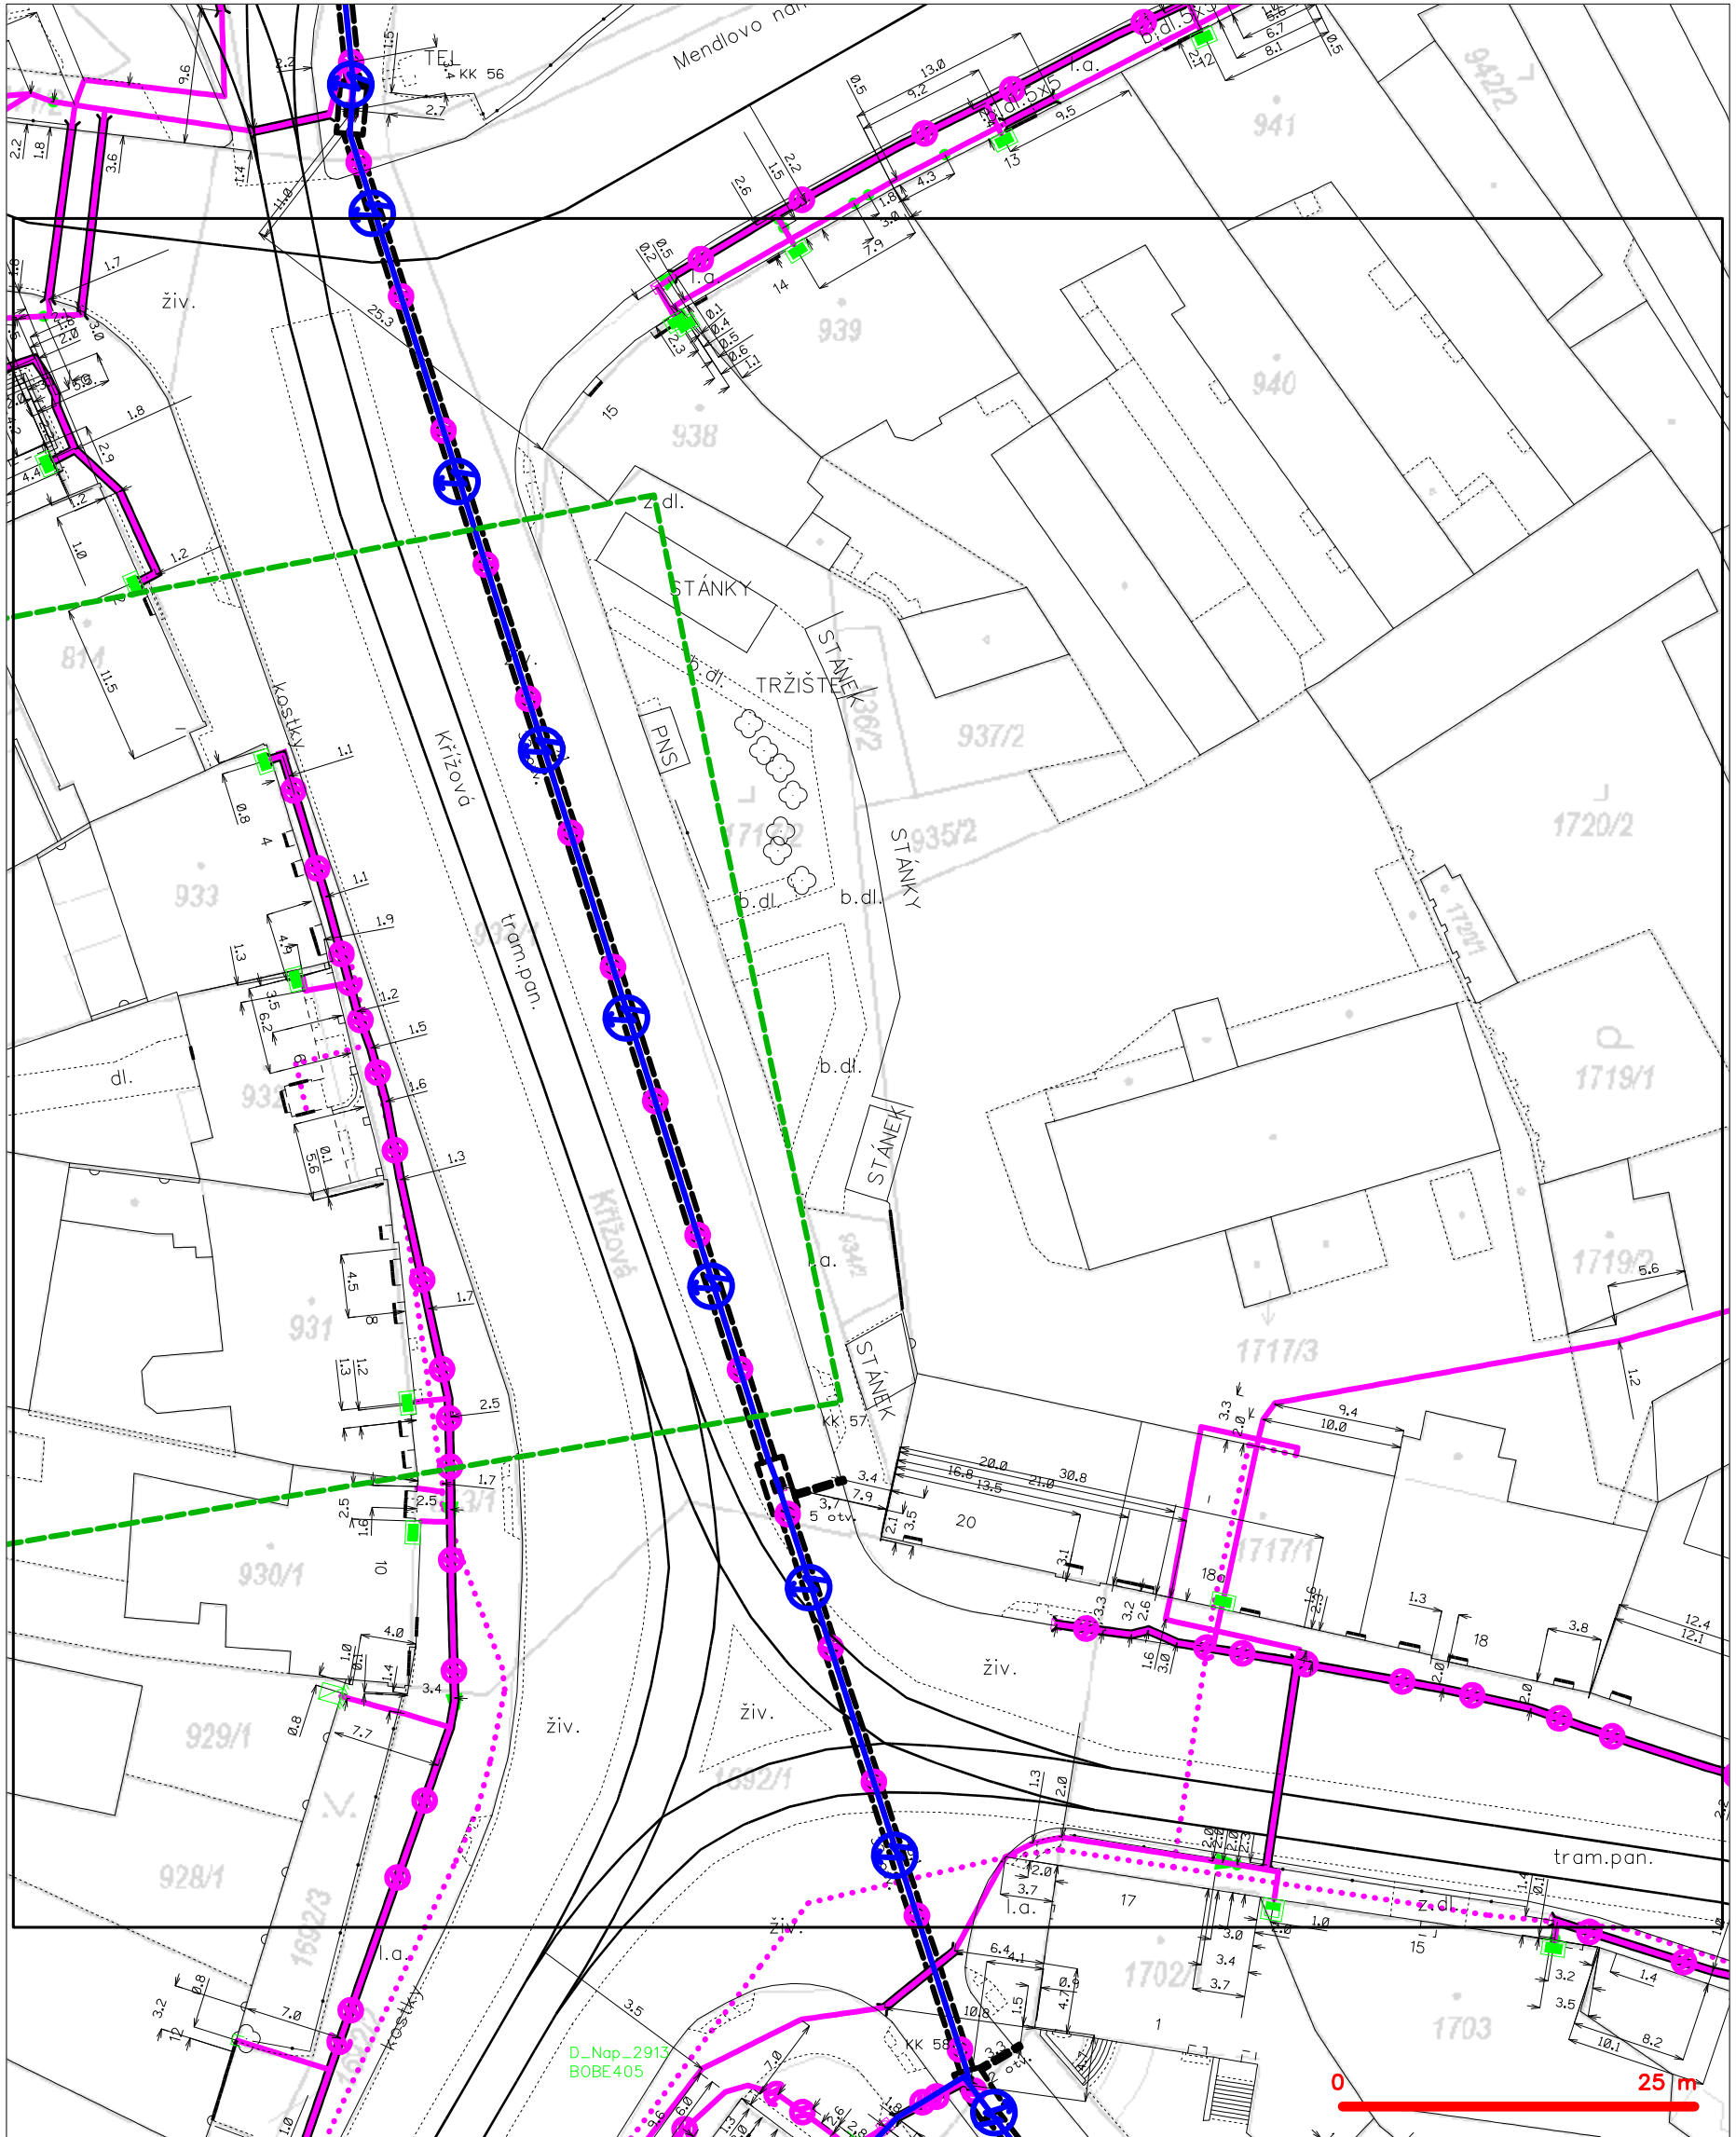

### LEGENDA

- |                                     |   |                                      |   |
|-------------------------------------|---|--------------------------------------|---|
| — (green dashed line)               | hranice zájmového území k vyjádření           | — (magenta dashed line with circles) | nezaměřený průběh optického kabelu, HDPE trubky |
| — (blue dashed line)                | NV přípojka, území s NV přípojkou CETIN       | — (magenta solid line with circles)  | nebo souběh optického a metalického kabelu      |
| — (magenta solid line)              | zaměřený průběh metalického kabelu            | — (magenta dotted line)              | radiové sítě, ochranné pásmo radiové sítě       |
| — (magenta solid line with circles) | zaměřený průběh optického kabelu, HDPE trubky | — (magenta solid line)               | nadzemní sítě                                   |
| — (magenta solid line with circles) | nebo souběh optického a metalického kabelu    | — (magenta solid line with circles)  | neprovazované sítě                              |
| — (magenta solid line with circles) | nezaměřený průběh metalického kabelu          | — (magenta solid line with circles)  | podzemní sítě cizí                              |
| — (magenta solid line with circles) | nadzemní sítě cizí                            | — (blue solid line with circles)     | sítě s NV                                       |
|                                     |   | — (black dashed line with circles)   | kolektor, kabelovod                             |