


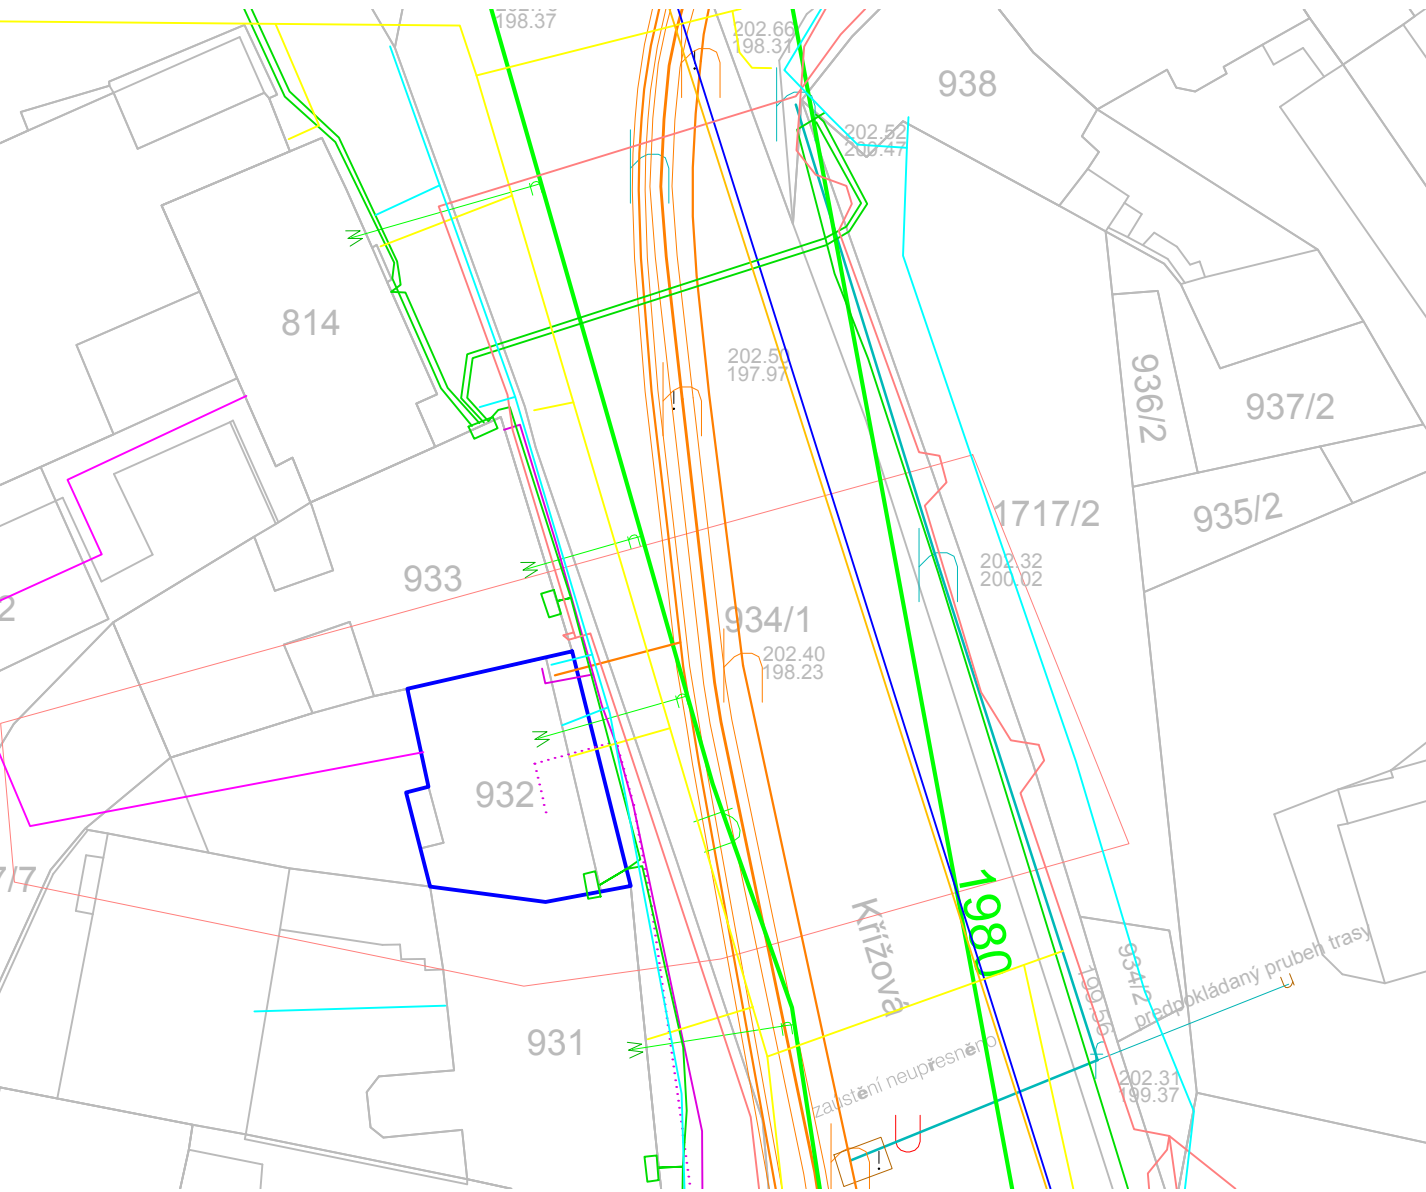


KOORDINAČNÍ SITUAČNÍ VÝKRES



LEGENDA

	ŘEŠENÝ OBJEKT
	KANALIZACE
	KANALIZACE
	VODOVOD
	NEPROVOZOVANÁ SÍŤ
	PRŮBĚH OPT. KABELU, HOPE TRUBKY NEBO SOUBĚH OPT. A METALICKÉHO KABELU
	NEPROVOZOVANÁ SÍŤ
	SÍŤ S NN
	PODZEMNÍ VEDENÍ NN
	PLYNOVOD NTL
	ROZVOD TEPLA
	TECHNICKÉ SÍŤ BRNO
	TECHNICKÉ SÍŤ BRNO
	KOMUNIKAČNÍ SÍŤ

PROJEKTANT ČÁSTI:		ZODP. PROJEKTANT	KONTROLOVAL	VYPRACOVAL		
BRES spol. s.r.o. Vranovská 768/95 614 00 Brno - Husovice		ING. JIŘÍ REITKNECHT 	ING. ONDŘEJ MATUŠŮ 	LUKÁŠ VONDROUŠKA		
KRAJ: Jihomoravský		OKRES: Brno - město				
INVESTOR: STATUTÁRNÍ MĚSTO BRNO, městská část Brno-střed, Dominikánské nám. 196/1					FORMÁT	2xA4
AKCE: „VYPRACOVÁNÍ PROVÁDĚCÍ PD NA OPRAVU ZTI V DOMECH KŘÍŽOVÁ 6, PEKAŘSKÁ 88, FRANCOUZSKÁ 12, VINOHRADY 28, VÍDEŇSKÁ 38, VÍDEŇSKÁ 36“ OBJEKT: KŘÍŽOVÁ 6					MĚŘÍTKO	1:500
					DATUM	02/2024
					ÚČEL	DPS
					Č. ZAKÁZKY	B0693
OBSAH: KOORDINAČNÍ SITUAČNÍ VÝKRES					Č. VÝKR.	PARÉ
					C3	