

BYTOVÝ ROZVADĚČ RB-9


OCELOPLASTOVÁ ROZVODNICE NA STĚNU S DVIŘKY
IP30/20

ROZMĚR ROZVODNICE ZVOLIT TAK, ABY ZŮSTALA
PROSTOROVÁ REZERVA 20%

NAPĚŤOVÁ SOUSTAVA :
3+N+PE, STŘ. 50Hz, 400/230V TN-S

OCHRANA PŘED NEBEZPEČNÝM DOTYKEM:
AUTOMATICKÝM ODPOJENÍM OD ZDROJE

QM	TŘÍPÓLOVÝ SPÍNAČ S25/3	1 KS
SPB	SVODIČ PŘEPĚŤÍ TŘÍDY B+C	1 KS
F1	PROUDOVÝ CHRÁNIČ S NADPROUDOVOU OCHRANOU 10/B/2/0,03	1 KS
F2	PROUDOVÝ CHRÁNIČ S NADPROUDOVOU OCHRANOU 25/B/2/0,03	2 KS
FA2-12	JEDNOPÓLOVÝ JISTIČ 16A/B	12 KS
FA1-2	TŘÍPÓLOVÝ JISTIČ 3x16A/B	2 KS

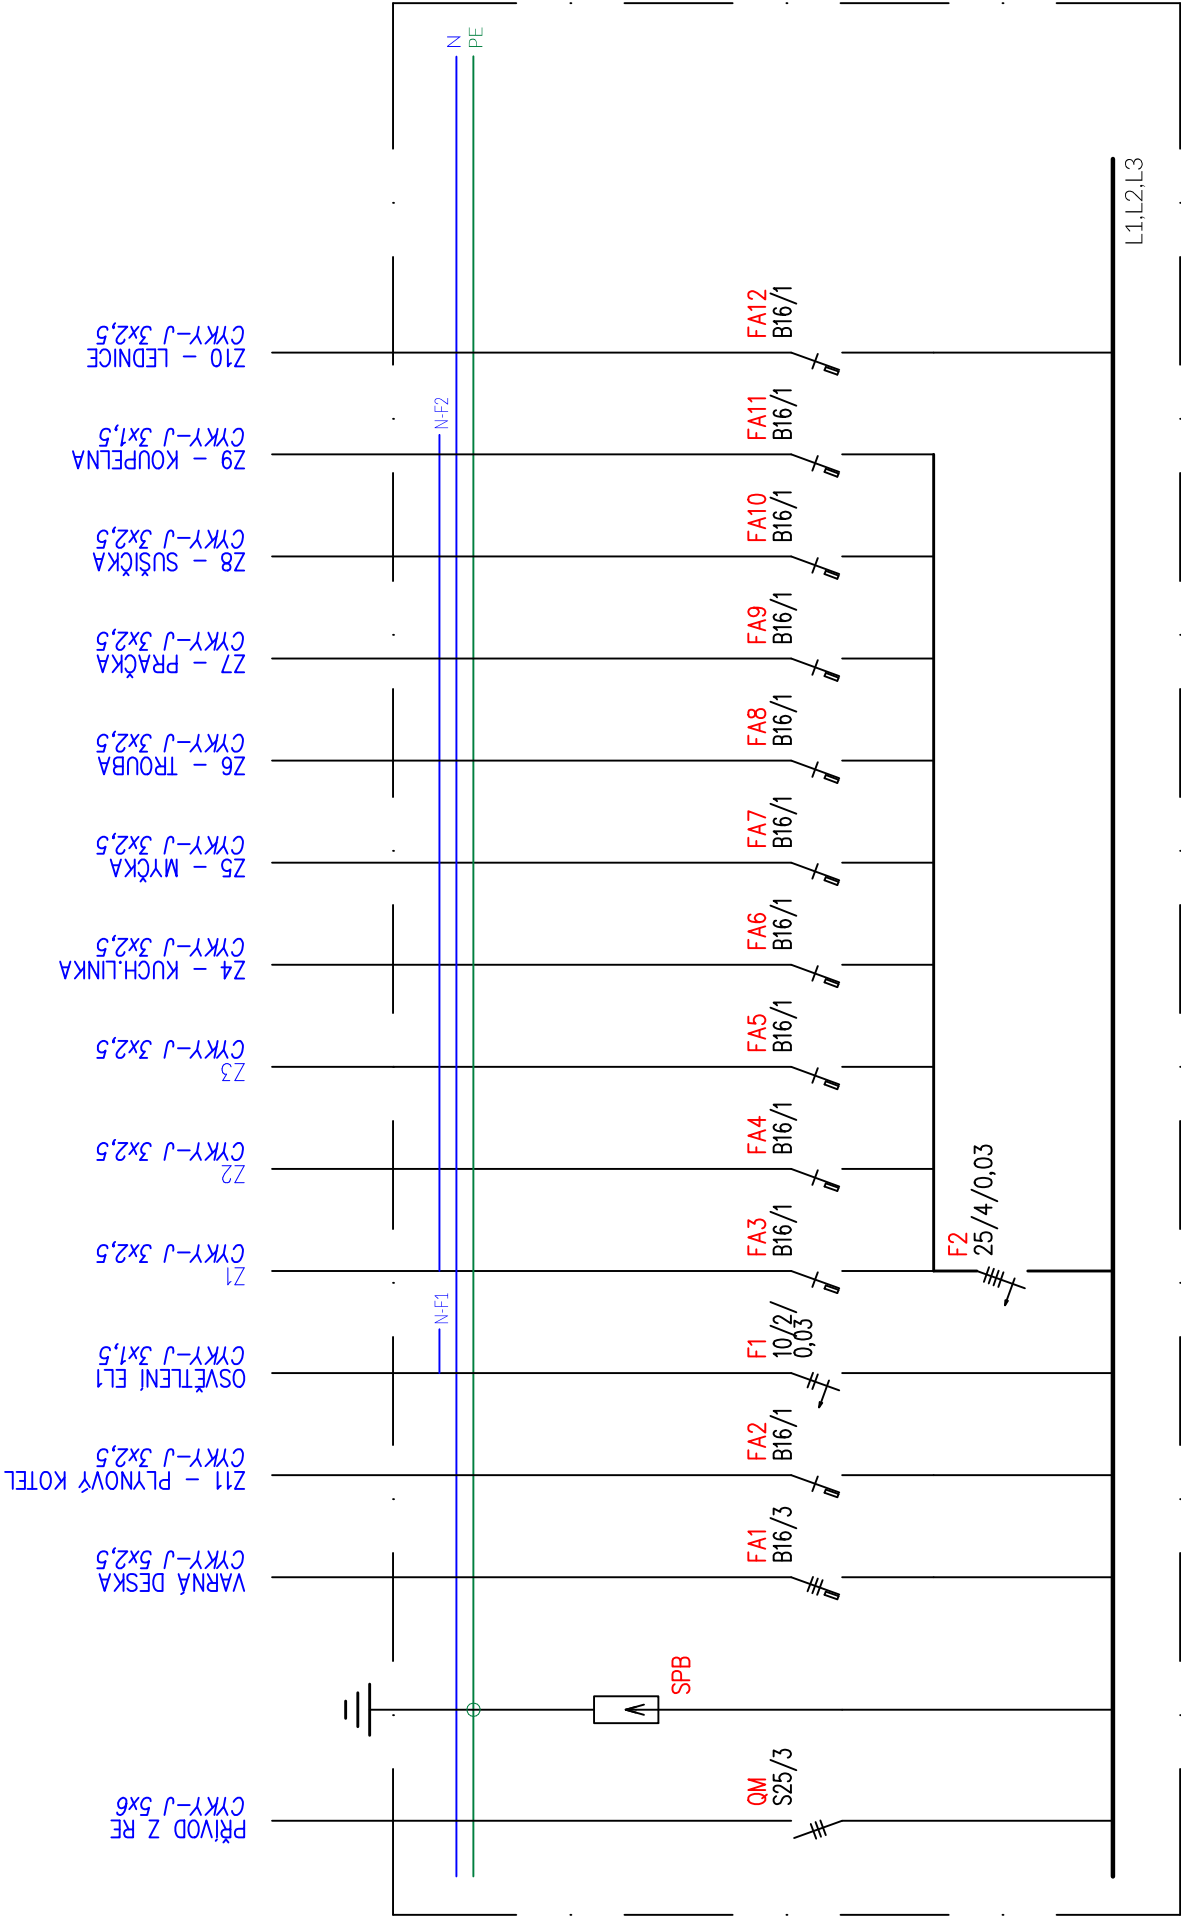

GENÉRALNÍ PROJEKTANT

ARTHEON s.r.o.
malek@artheon.cz | +420774864464 | Křořova 2619/45, Brno, 616 00 | www.artheon.cz

PROJEKTANT ČÁSTI

Ing. Petr Hasenöhrl
hp.svitavy@mail.cz | +420606117462 | Antonína Slavíčka 691/44b, Svitavy, 568 02

REKONSTRUKCE BYTU VEVEŘÍ 73 - BRNO, BYT Č.9

Statutární město Brno

Dominikánské náměstí 196/1, Brno - měst. 602 00 Brno

Brno [582786]; k.ú. Veverčí [610372]; parcela č. 844/1

D.1.4.b. Silnoproudé zařízení

BYTOVÝ ROZVADĚČ RB-9

AA | S

HIP Ing. Petr Málek

ZODPOVĚDNÝ PROJEKTANT Ing. Petr Hasenöhrl

PROJEKTANT Ing. Petr Hasenöhrl

STUPEŇ DPS

03/2024

03