



# SCHÉMA KUCHYNĚ - POHLEDY BYT Č. 2

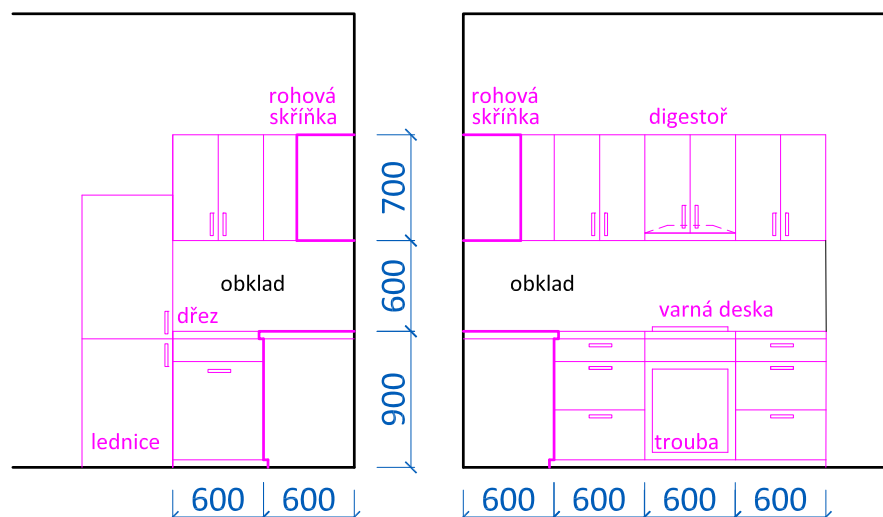

# SCHÉMA KUCHYNĚ - POHLED BYT Č. 3

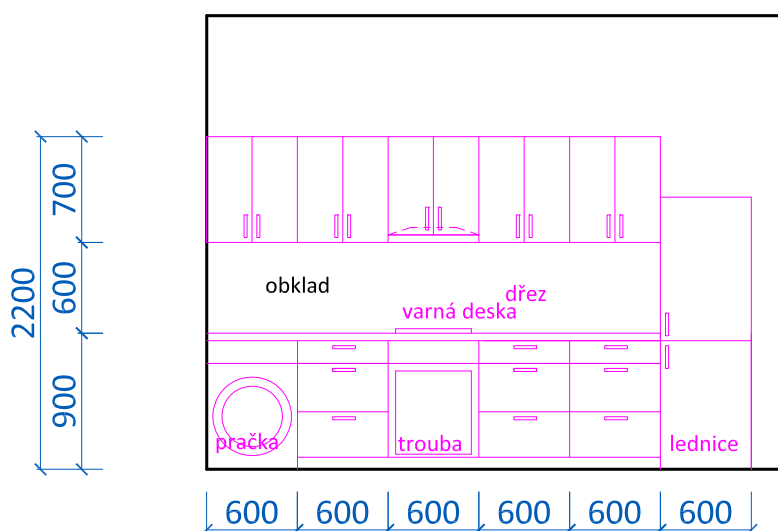

Tato dokumentace je autorským dílem a může být použita výhradně k účelu na ní uvedenému a smluvně dohodnutému mezi autorem a objednatelem. Použití pro jiné účely, kopírování, reprodukci, a nebo seznámení třetích osob s obsahem této dokumentace je možné jen v rozsahu smluvně dohodnutém.



## Stavební úpravy bytů Brno - Střed Příční 24, byt č.2, č.3

Brno, Příční 24, byt č. 2, 3  
DSP

profese stavební část

stavební objekt SO 01

## SCHÉMATA KUCHYNÍ

navržený stav

měřítko 1:50

výkres č.: 03

datum 01.11.2015

**VIKTORIN**  
architecture studio

Ing. arch. Jan Viktorin  
Zábrdovická 15/16a  
www.janviktorin.cz

tel: 724 032 386  
614 00 Brno  
info@janviktorin.cz

autorizační razítko, podpis