PŮDORYS - STÁVAJÍCÍ STAV

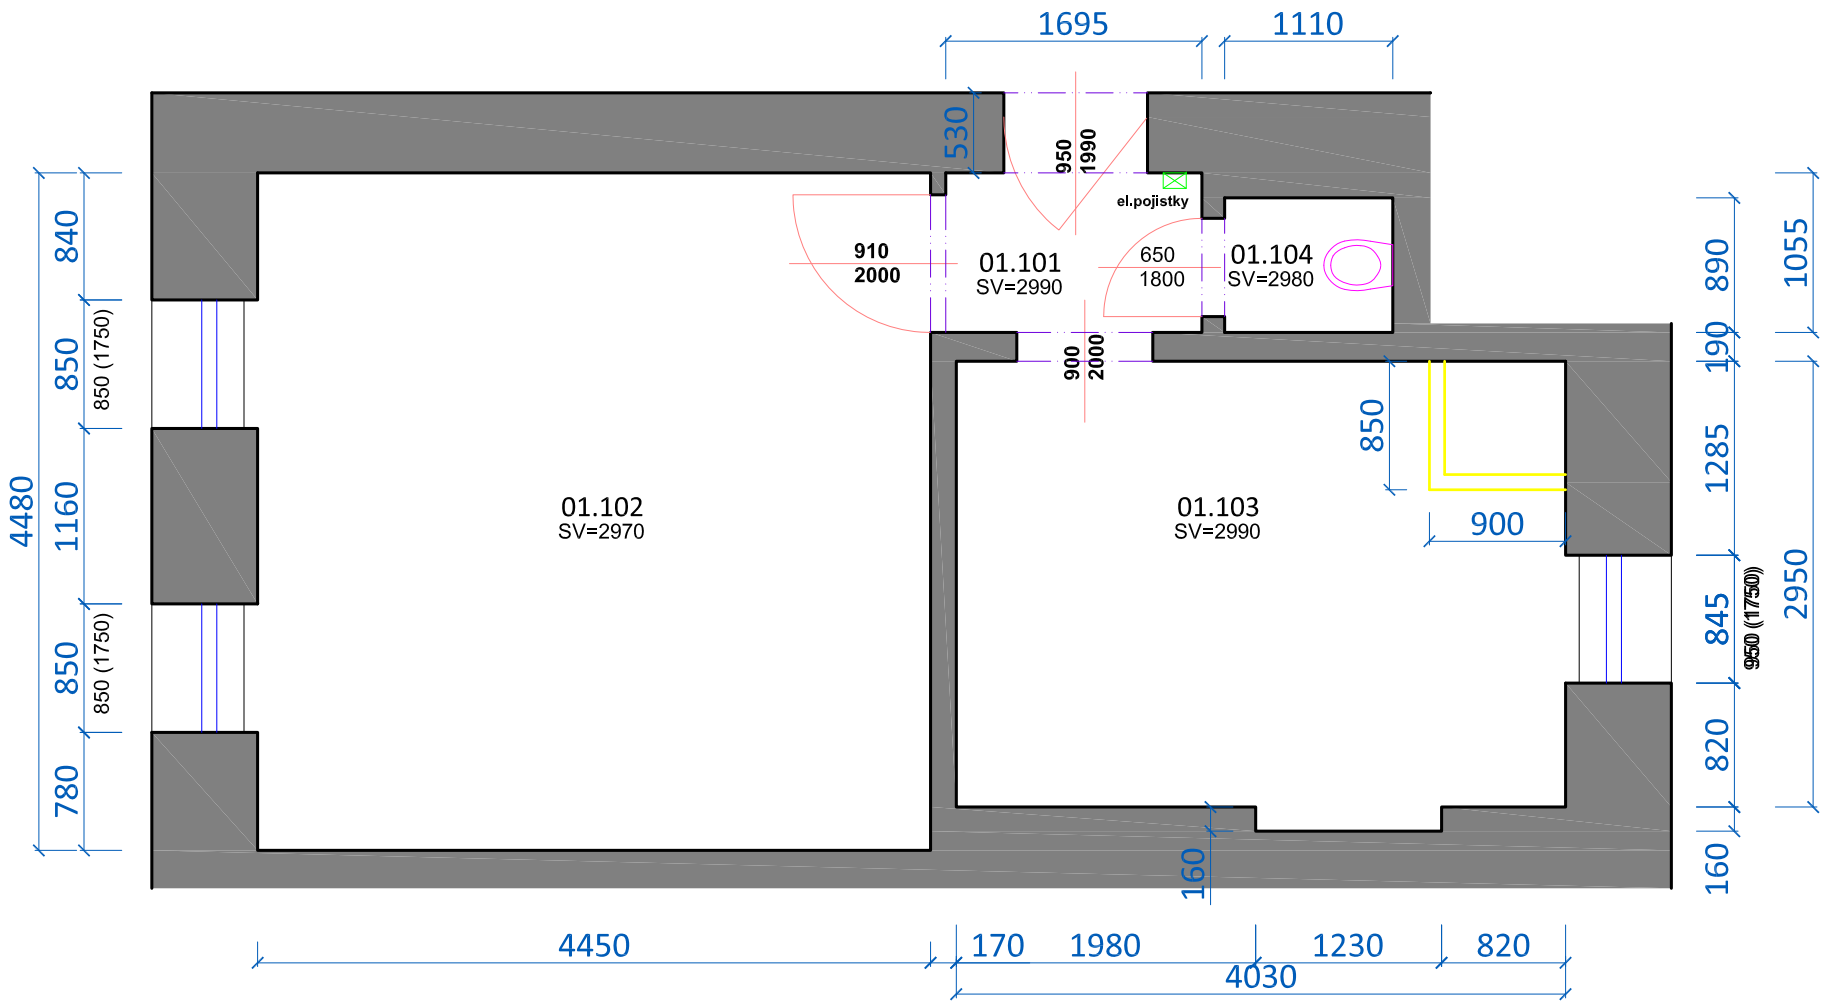

POZNÁMKY

- Stávající nášlapné vrstvy sjednotit výškově, zádveří, chodba, koupelna nová dlažba vč.nové skladby.
- Odstranit všechny zařizovací předměty vč. baterií, odstranit stáv. obklady.
- Odstranit plesnivé a křivé omítky - cca 50% plochy.
- Interiérové dveře vybourat a osadit nové.
- Při výmalbě oškrabat, přetmelit, penetrovat, 2xvýmalba

LEGENDA MATERIÁLŮ

STÁVAJÍCÍ KONSTRUKCE

BOURANÉ KONSTRUKCE

LEGENDA MÍSTNOSTÍ

MÍSTNOST	NÁZEV	PLOCHA (m2)	PODLAHA		ÚPRAVA STĚN	STROP	sv.výška
01.101	VSTUP	2,2	PARKETY	stáv.	OMÍTKA	OMÍTKA	2990
01.102	POKOJ I.	20,1	PARKETY	stáv.	OMÍTKA	OMÍTKA	2970
01.103	POKOJ II.	12,3	PARKETY	stáv.	OMÍTKA	OMÍTKA	2980
01.104	WC	1,1	BETON	stáv.	OMÍTKA	OMÍTKA	2980

Tato dokumentace je autorským dílem a může být použitá výhradně k účelu na ní uvedenému a smluvně dohodnutému mezi autorem a objednatelem. Použití pro jiné účely, kopírování, reprodukci, a nebo seznámení třetích osob s obsahem této dokumentace je možné jen v rozsahu smluvně dohodnutém.

Stavební úpravy bytu
Brno - Střed
Francouzská 20
byt č.7

Brno, Francouzská 20, byt č. 7
pasport stavby
profese **stavební část** stavební objekt **SO 01**

PŮDORYS

stávající stav výkres č.: **01**
měřítko **1:50** datum **01.12.2015** autorizační razítko, podpis

VIKTORIN
architecture studio

Ing. arch. Jan Viktorin tel: 724 032 386
Zábrdovická 15/16a 614 00 Brno
www.janviktorin.cz info@janviktorin.cz