



PŮDORYS - NAVRŽENÝ STAV

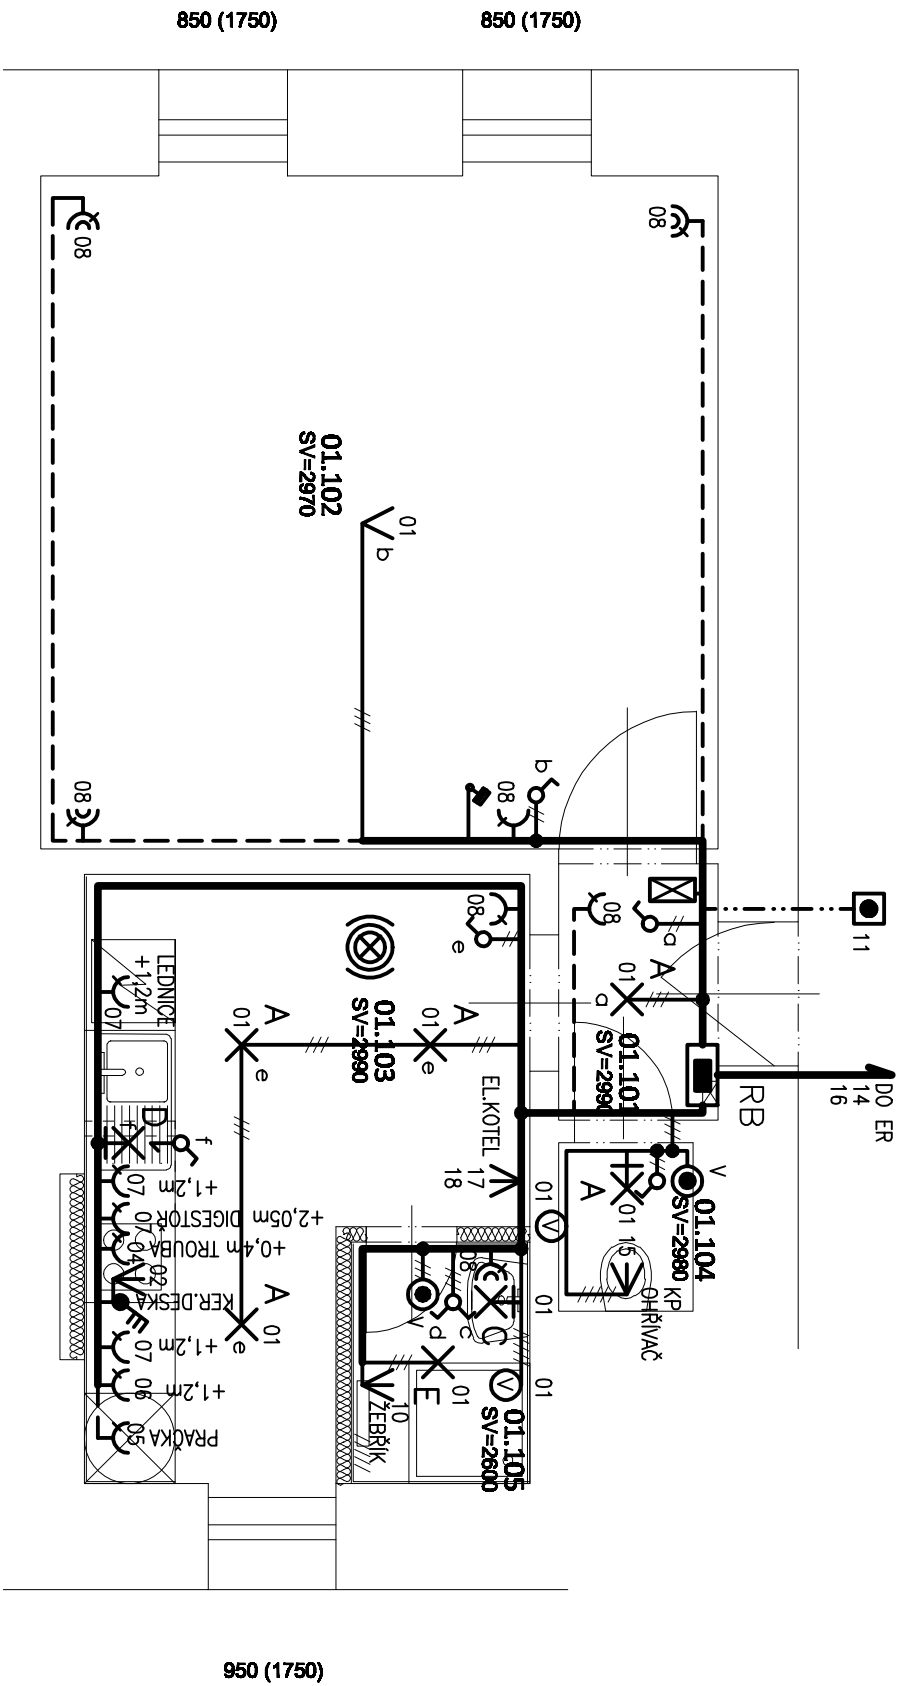

SCHEMA KUCHYNĚ

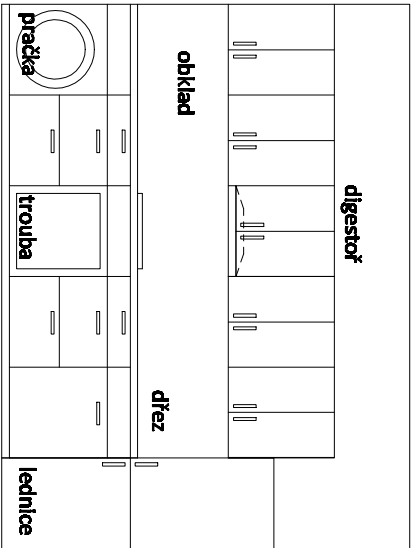

LEGENDA MÍSTNOSTÍ

MÍSTNOST	NÁZEV	PLOCHA (m ²)	PODLAHA	ÚPRAVA STĚN	STROP	sv.výška	
01.101	VSTUP	2,2	KER. DLAŽBA	P2	OMÍTKA	2990	
01.102	POKOJ	20,1	PARKETY	P4	OMÍTKA	2970	
01.103	KUCHYŇĚ	9,6	KER. DLAŽBA	P2	K. OBKLAD 2100mm	OMÍTKA	2990
01.104	WC	1,1	KER. DLAŽBA	P3	K. OBKLAD 2100mm	OMÍTKA	2980
01.104	KOUPELNA	1,9	KER. DLAŽBA	P3	K. OBKLAD 2100mm	SDK PODHLED	2600

Vypracoval	Zodpovědný projektant	Kontroloval
ING. LUBOŠ NOVÁK	ING. JAN ZÁŘECKÝ	ING. LUBOŠ NOVÁK
Místo : Brno–Střed	Kroj : JIHOMORAVSKÝ	
Investor : Statutární město Brno, Městská část Brno – Střed	Č.zakazky	15–089
Akce :	Datum	10/2015
Slavební úpravy bytu	Stupeň PD	DPS
Brno – Střed	Měřítko	1:50
Francoouzská 20, byt č.7	Archiv. číslo	
Část, profese : ELEKTROINSTALACE	Příloha číslo	
Obsah : PŮDORYS		101