


3NPE ~ 50 Hz, 40/230V, TN-C-S
L1, L2, L3 I_{jm}: 32A I_k: 10kA

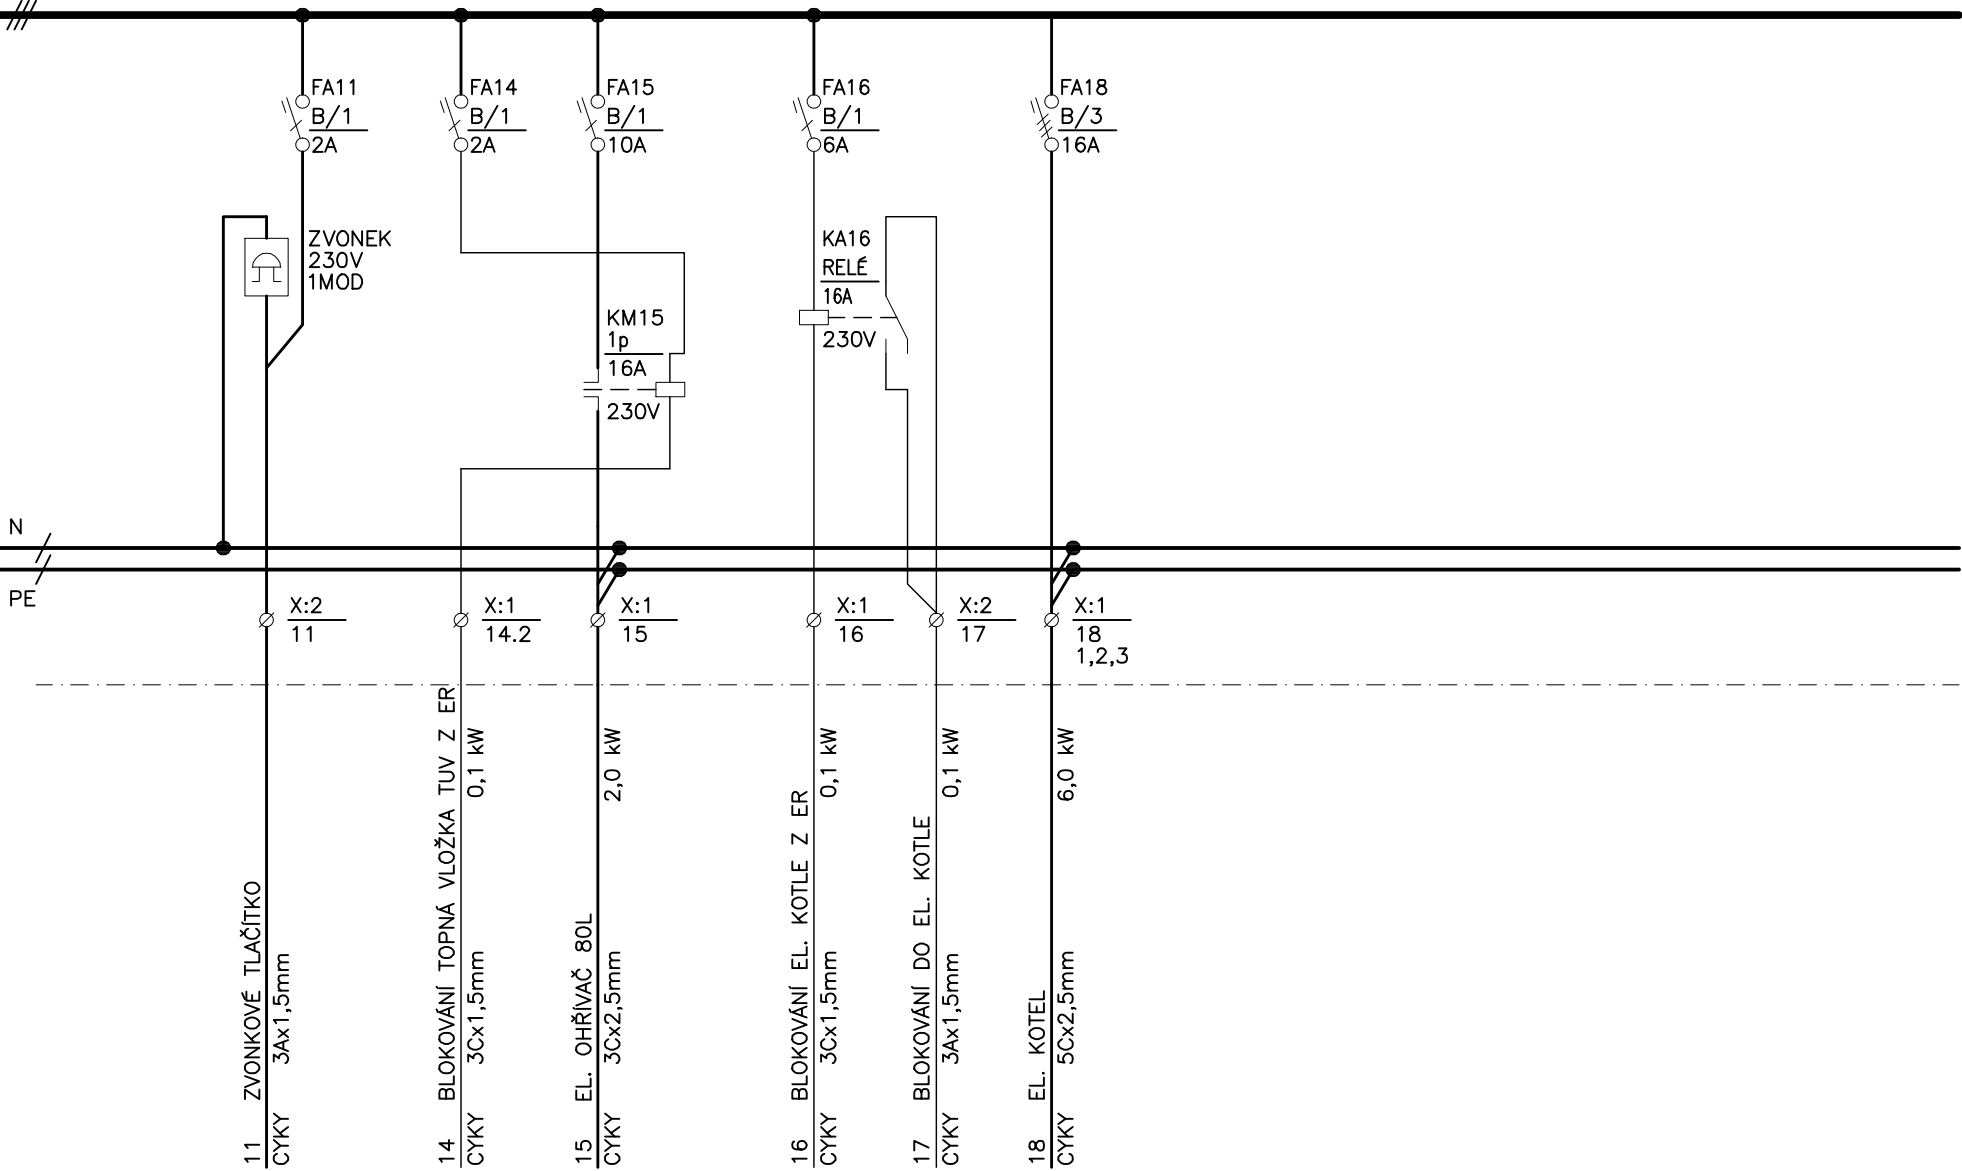

Akce Stavební úpravy bytu Brno – Střed
Francouzská 20, byt č.33

Část SILNOPROUD
SCHÉMA ROZVADĚČE **RB**

Investor Statutární město Brno, MČ Brno – Střed

Projektant ING. LUBOŠ NOVÁK

Stupeň DPS

Kreslil ING. LUBOŠ NOVÁK

Zak.č. 15-089

Datum 10/2015

Výkres č. 103

List/Listů 3/3