


3NPE ~ 50 Hz, 400/230V, TN-C-S
L1, L2, L3 I_{jm}: 32A I_{km}: 10kA

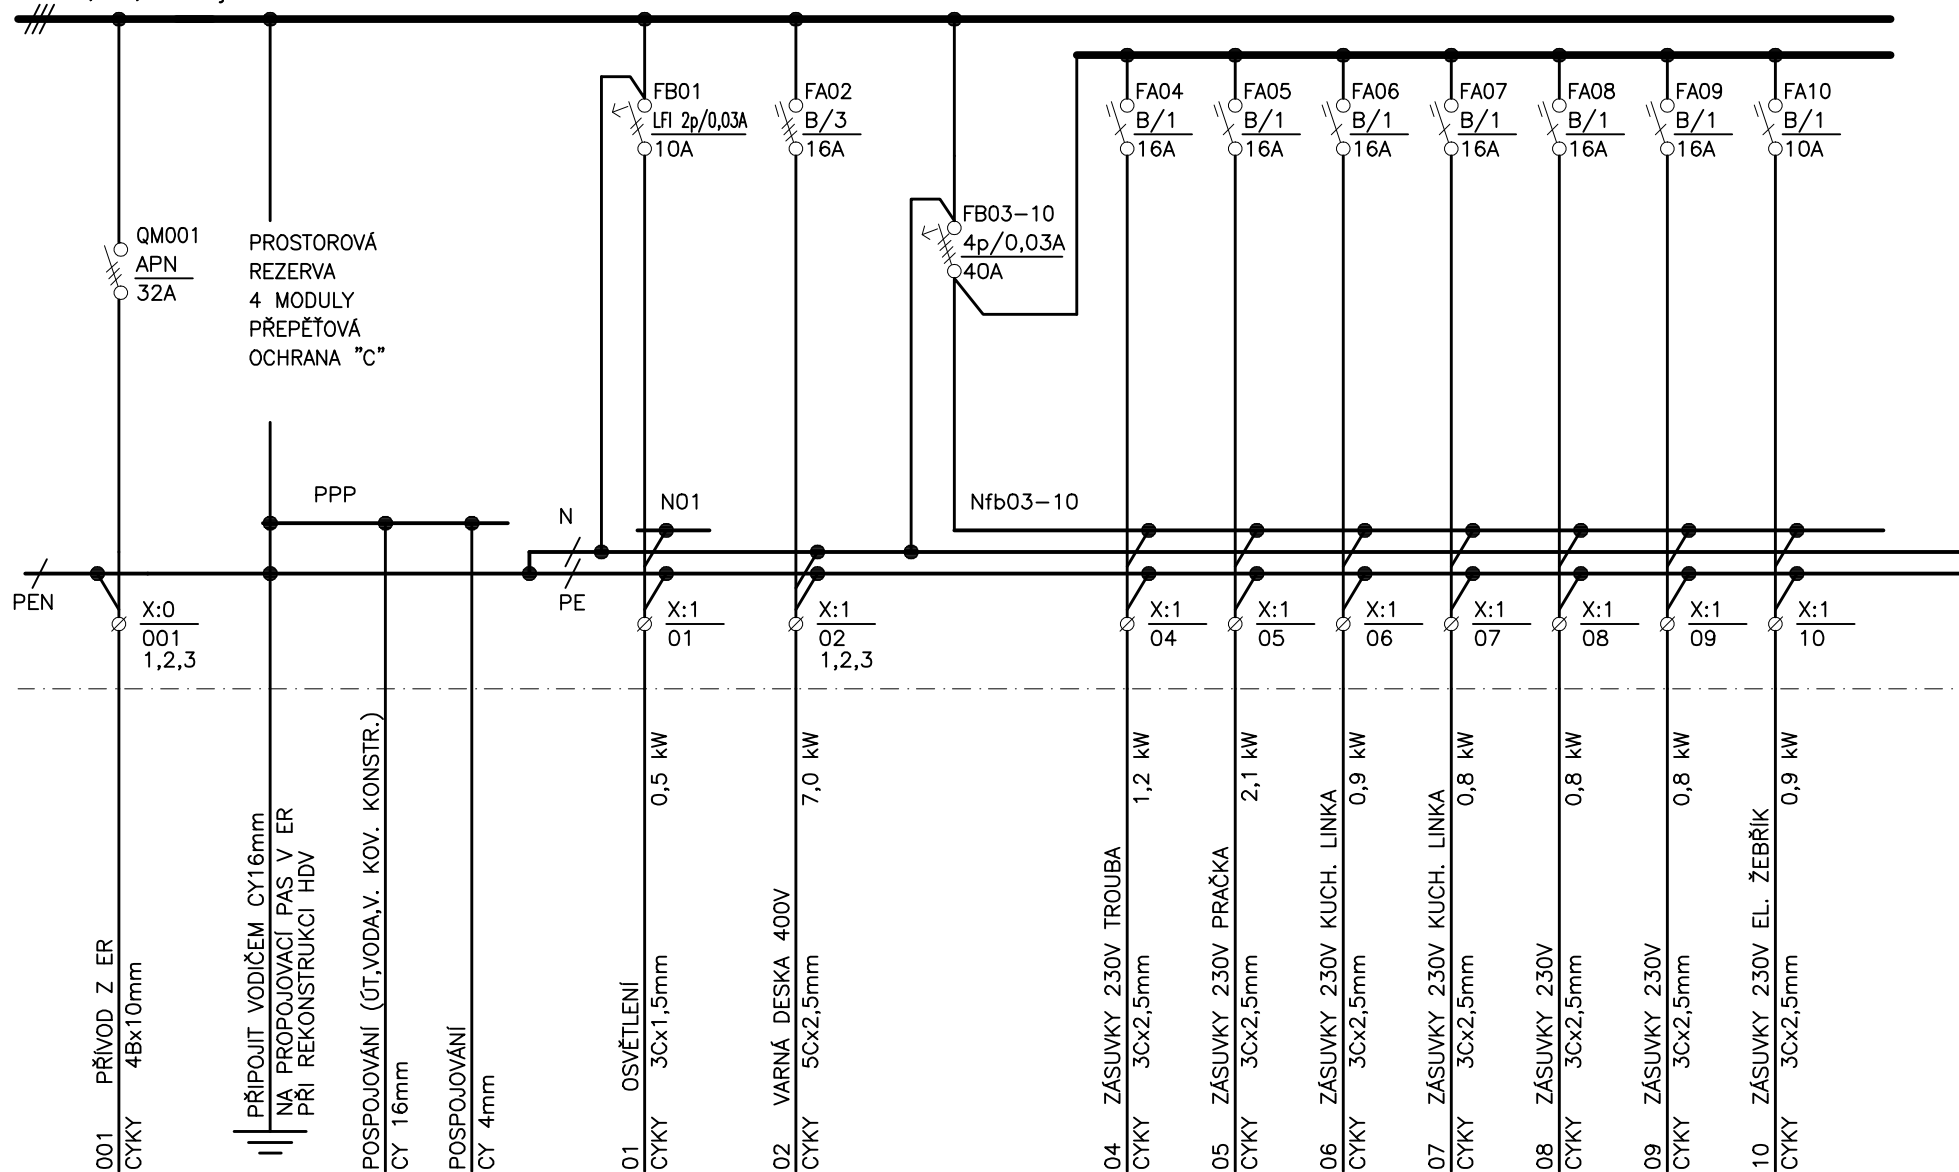

Akce	Stavební úpravy bytu Brno – Střed Příční 24, byt č.2, č.3	Investor	Statutární město Brno, MČ Brno – Střed	Stupeň	DPS	Zak.č.	15–089	Výkres č.	104
	Část								
	SILNOPROUD SCHEMA ROZVADĚČE RB3	Projektant	ING. LUBOŠ NOVÁK	Kreslil	ING. LUBOŠ NOVÁK	Datum	10/2015	List/Listů	2/3