


3NPE ~ 50 Hz, 400/230V, TN-C-S
L1, L2, L3 I_{lm}: 32A I_{km}: 10kA

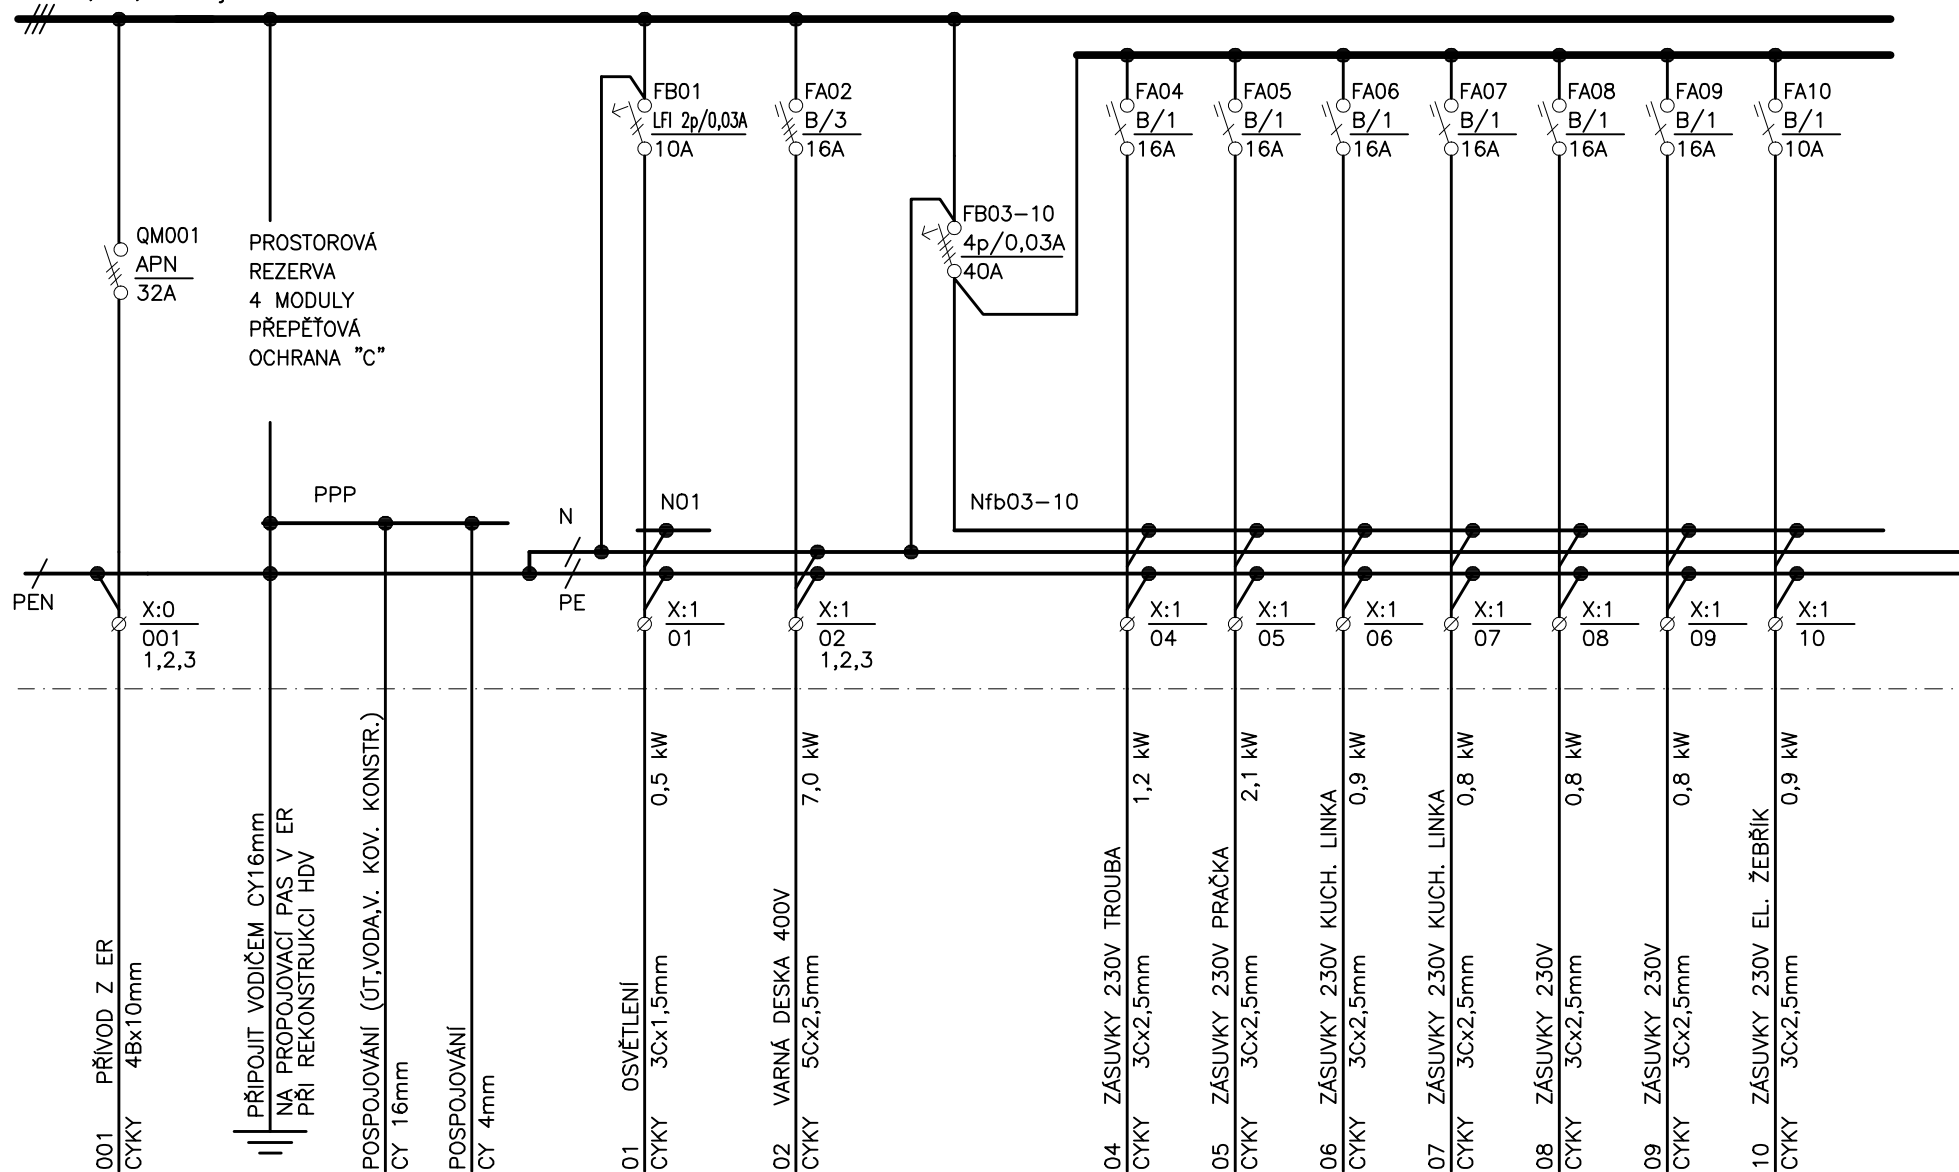

Akce	Stavební úpravy bytu Brno – Střed Francouzská 20, byt č.33	Investor	Statutární město Brno, MČ Brno – Střed	Stupeň	DPS	Zak.č.	15–089	Výkres č.	103
Část	SILNOPROUD SCHEMA ROZVADĚČE RB	Projektant	ING. LUBOŠ NOVÁK	Kreslil	ING. LUBOŠ NOVÁK	Datum	10/2015	List/Listů	2/3