


3NPE ~ 50 Hz, 400/230V, TN-C-S  
L1, L2, L3 I<sub>jm</sub>: 32A I<sub>km</sub>: 10kA

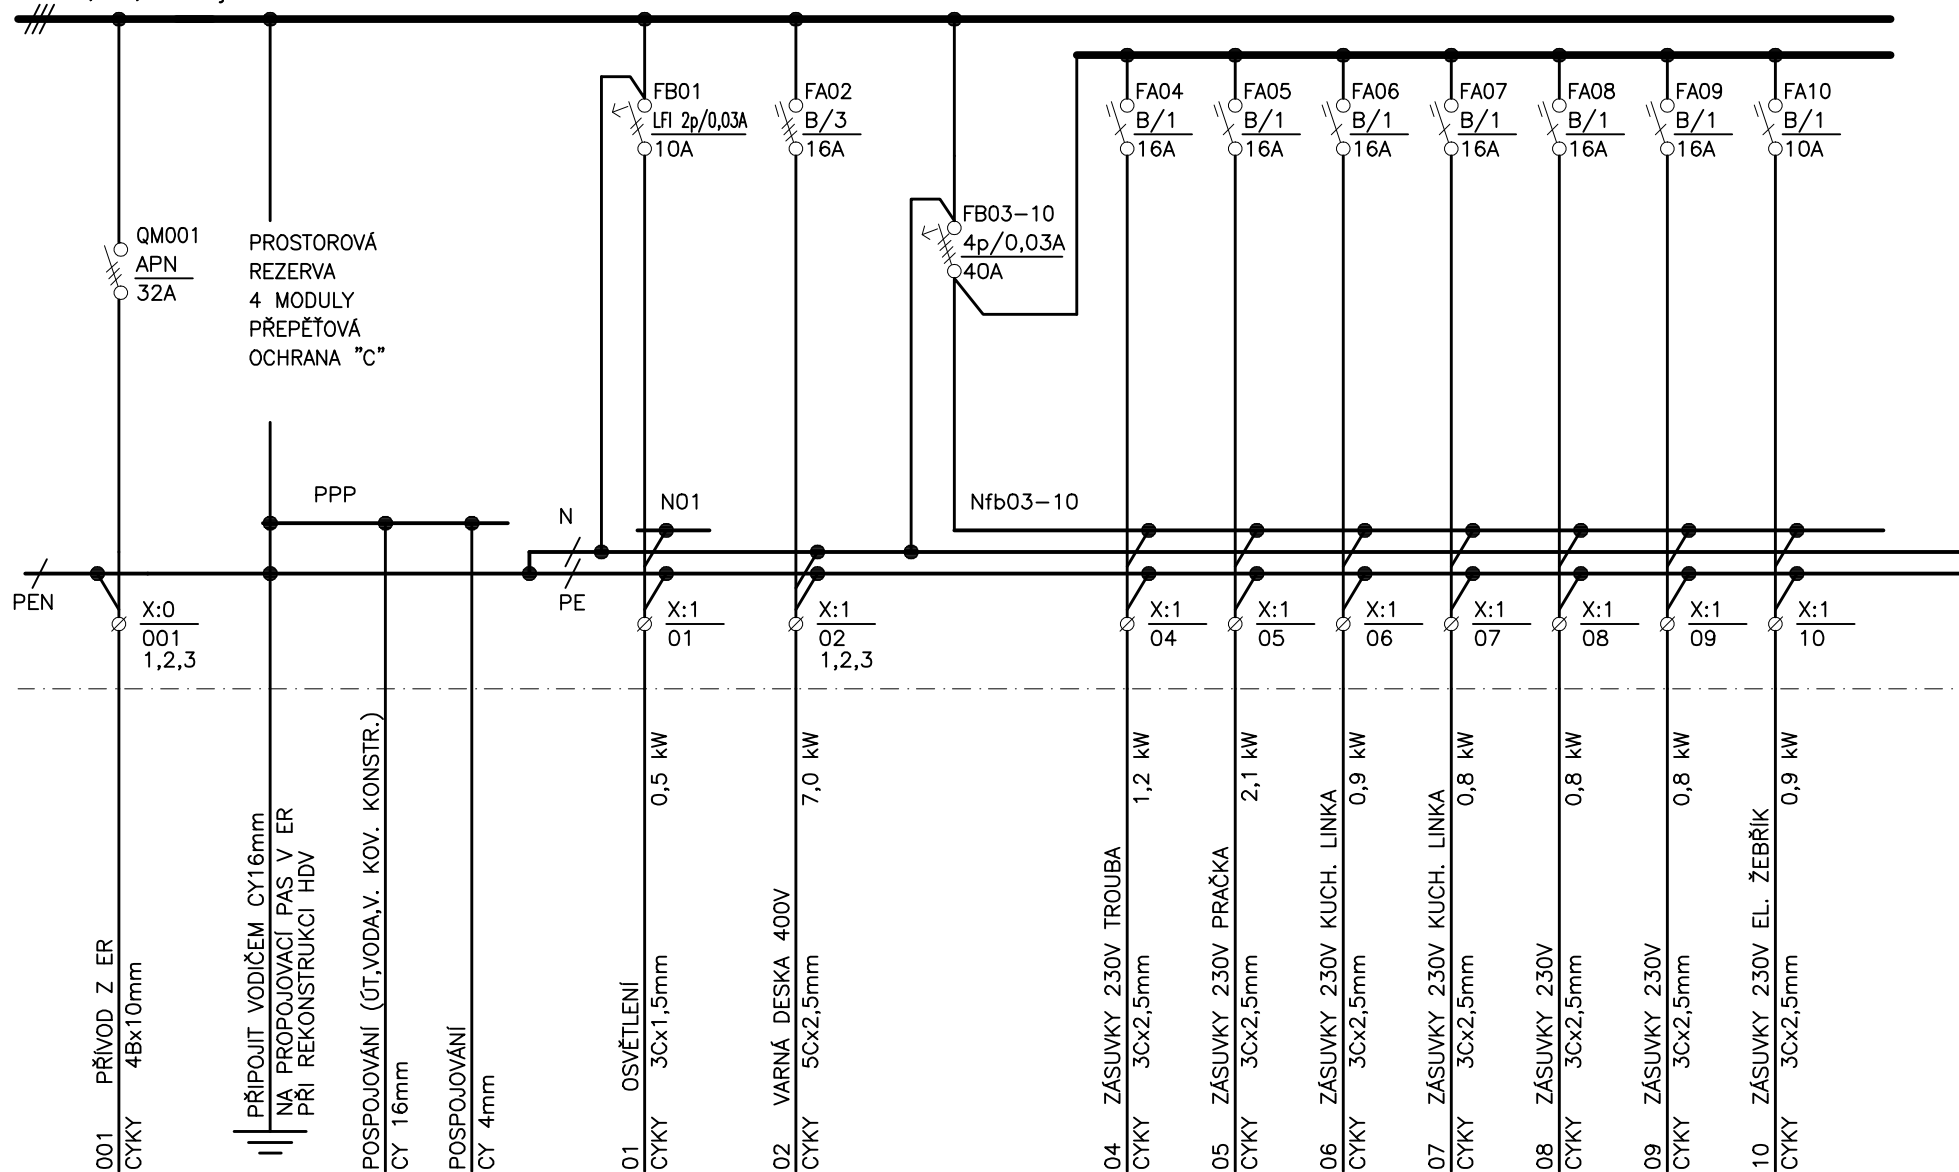

Akce	Stavební úpravy bytu Brno – Střed Příční 24, byt č.2, č.3	Investor	Statutární město Brno, MČ Brno – Střed	Stupeň	DPS	Zak.č.	15–089	Výkres č.	103
Část	SILNOPROUD SCHEMA ROZVADĚČE <b>RB2</b>	Projektant	ING. LUBOŠ NOVÁK	Kreslil	ING. LUBOŠ NOVÁK	Datum	10/2015	List/Listů	2/3