
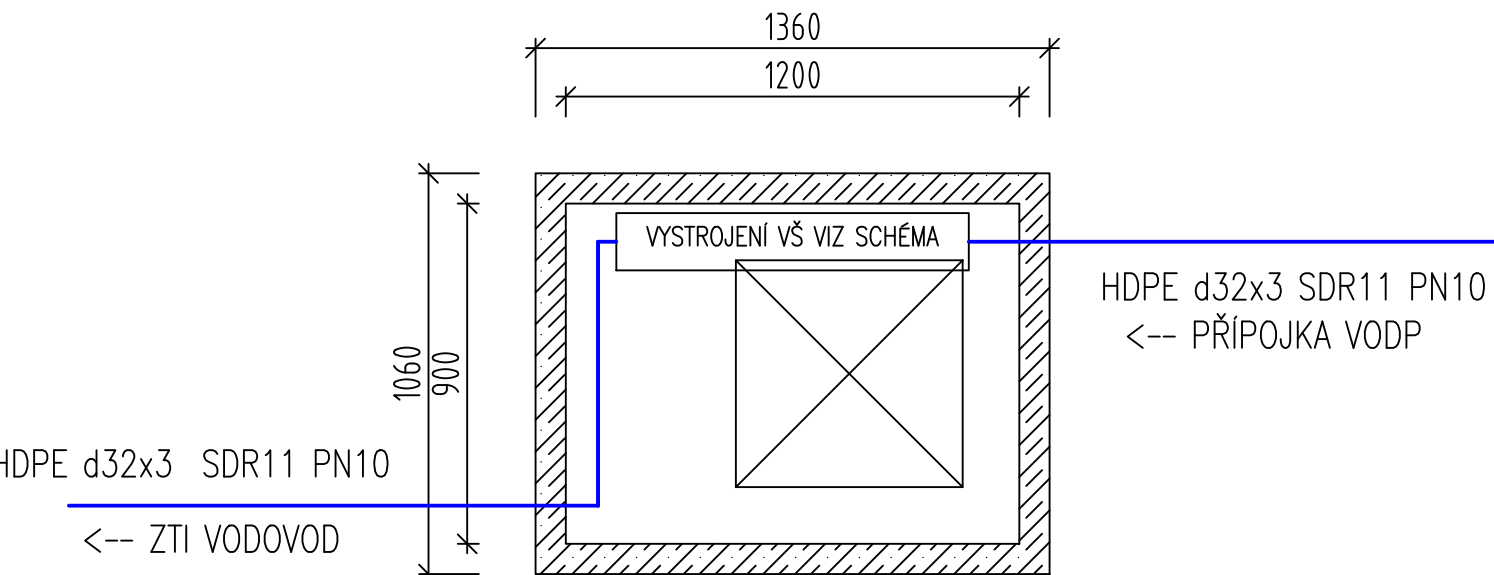
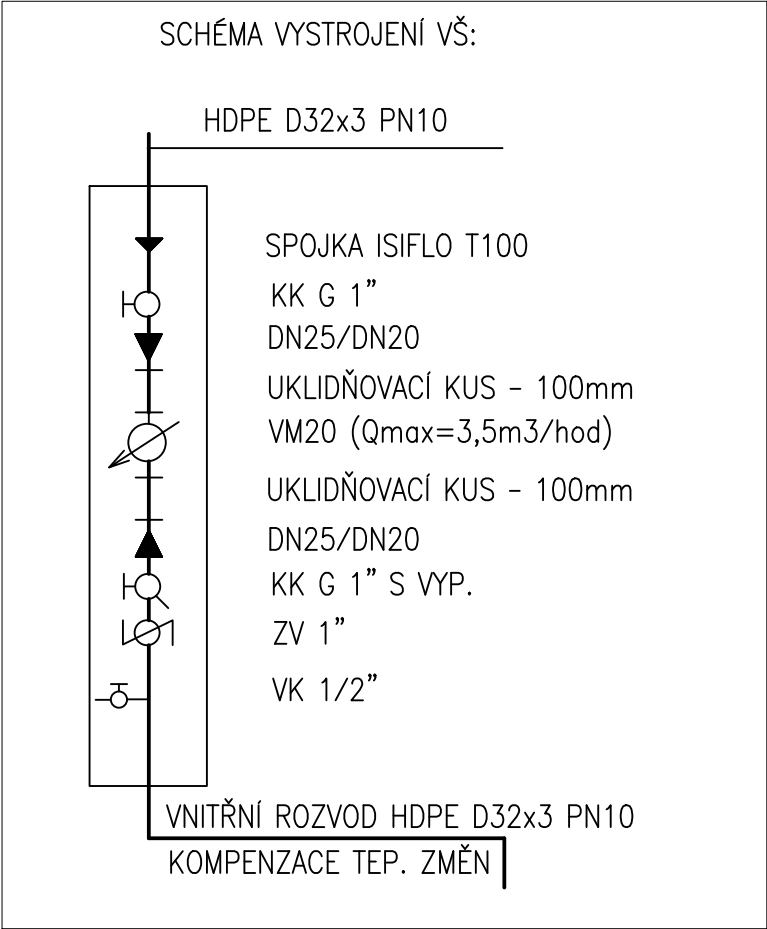


VODOMĚRNÁ ŠACHTA BETONOVÁ PRO ULOŽENÍ V NEZPEVNĚNÝCH PLOCHÁCH

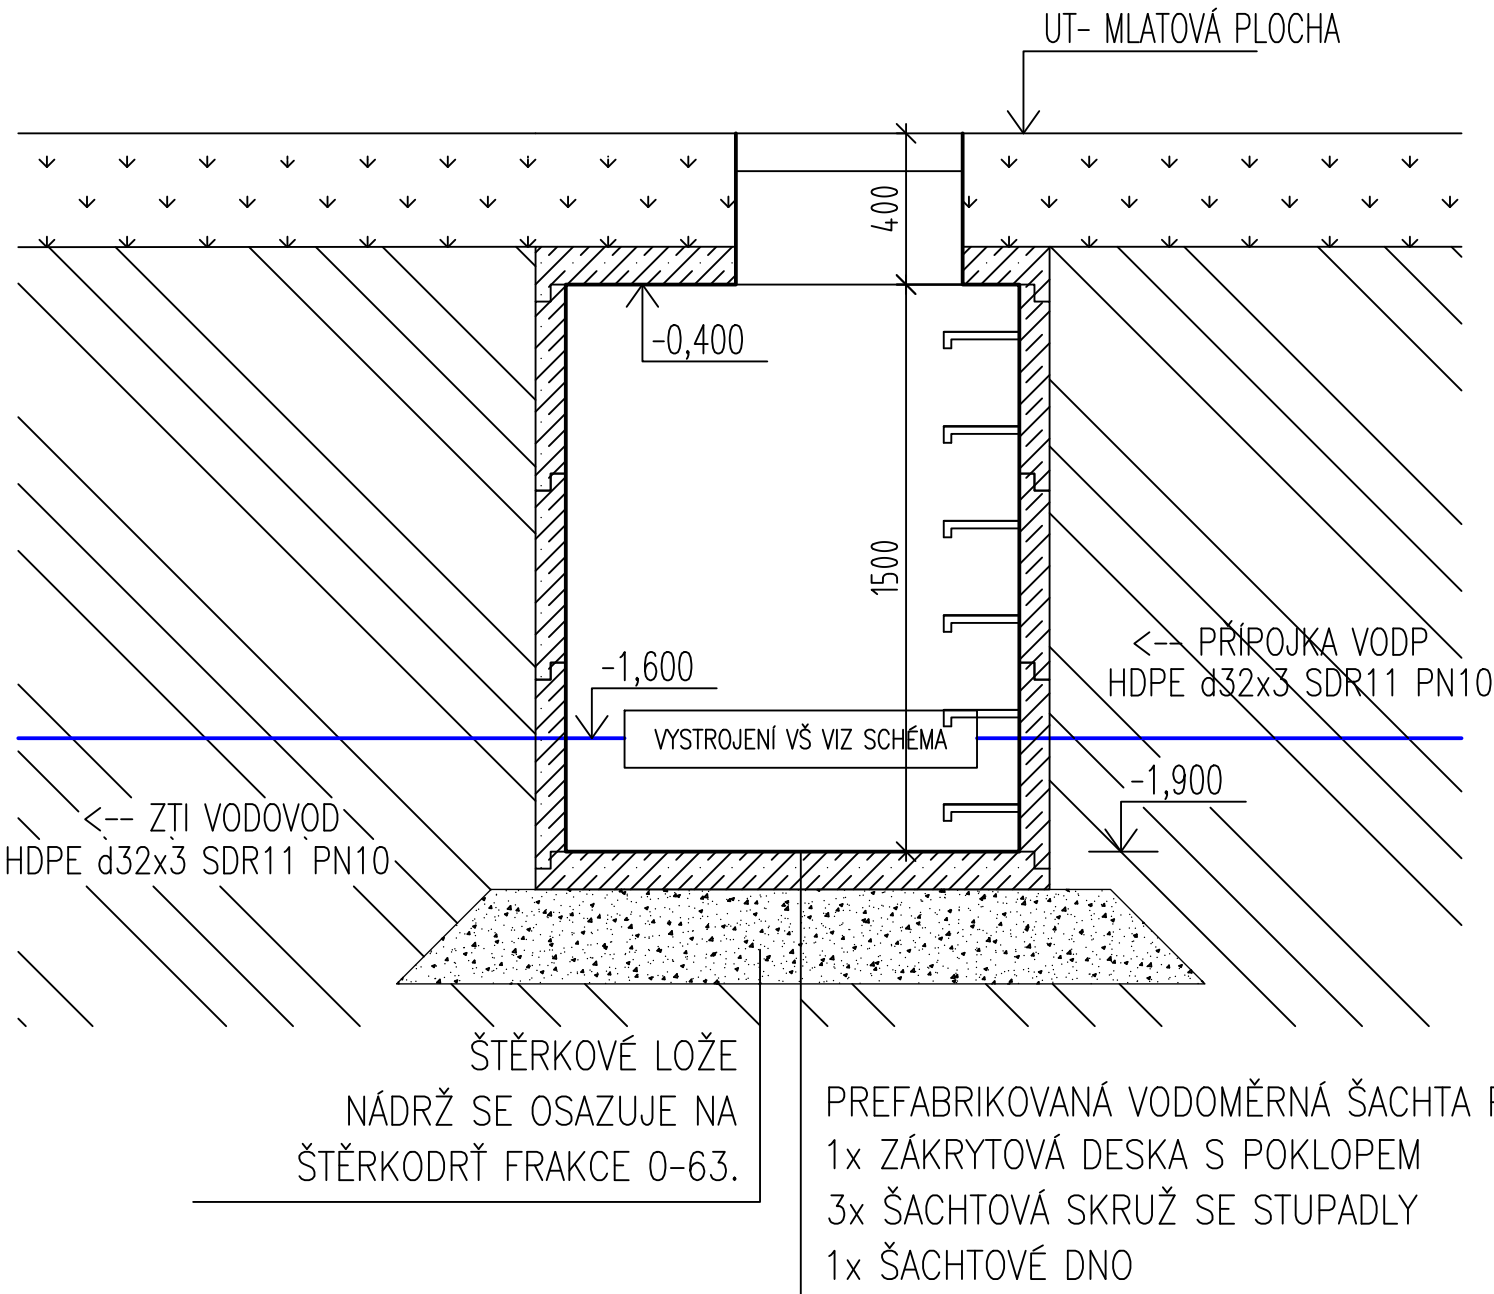

SO 401 - VODOVODNÍ PŘÍPOJKA, SO 402 PÍTKO

K.Ú: BRNO, VEVEŘÍ [610372]

ZODPOVĚDNÝ PROJEKTANT: Eva Wagnerová	VYPRACOVAL: PK PATOČKA Ing. Eva Patočková	<b>Eva Wagnerová</b>  Tomešova 1, 602 00, Brno tel/ fax 543 215 577, ewa@volny.cz		
LOKALITA: Brno, Veverí				
OBJEDNATEL: Statutární město Brno, Dominikánské náměstí 1, Brno 602 00, IČO: 44992785, DIČ: CZ44992785				
JÁNÁČKOVO NÁMĚSTÍ_ÚPRAVA STŘEDOVÉ ČÁSTI PARKU		DATUM	05/2024	PARÉ:
		ZAK.ČÍSLO		
		STUPEŇ	US	
VODOMĚRNÁ ŠACHTA		FORMÁT: 2 X A4	MĚŘITKO: 1:25	PŘÍL.Č.: SO 401.05