


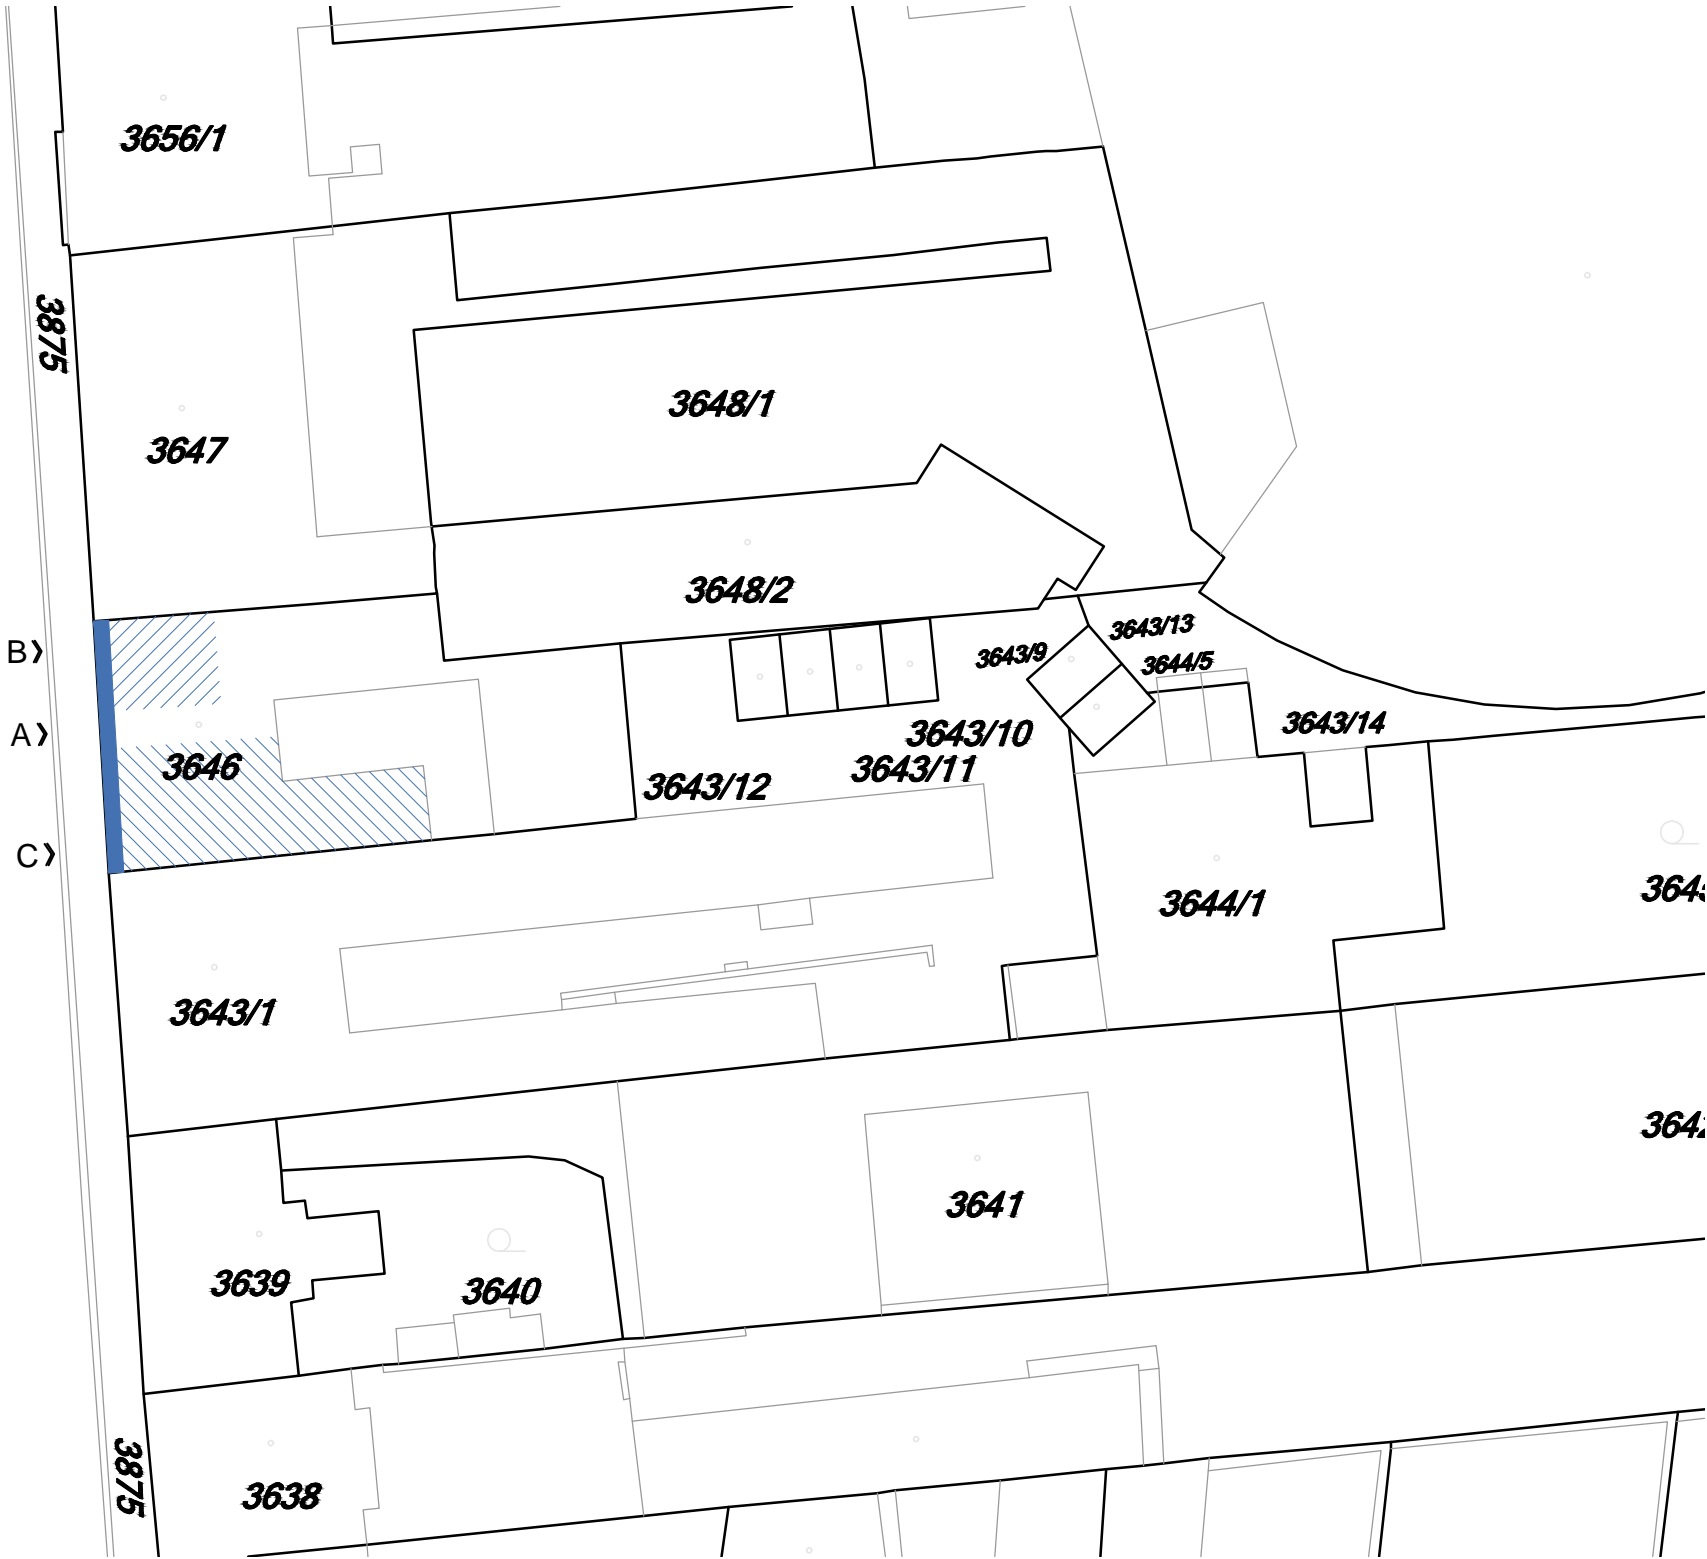

- KATASTRÁLNÍ MAPA, HRANICE PARCEL
- KATASTRÁLNÍ MAPA, VNITŘNÍ ČLENĚNÍ PARCEL
- KATASTRÁLNÍ MAPA, VNITŘNÍ ČLENĚNÍ PARCEL
- PARTER
- LIDICKÁ 1860/10 – STÁVAJÍCÍ OBCHODNÍ JEDNOTKA BEZ VYUŽITÍ
- LIDICKÁ 1860/10 – STÁVAJÍCÍ HOSPODA – OCHUTNÁVKOVÁ PIVNICE

- A VSTUP DO BYTOVÉHO DOMU LIDICKÁ 1860/10
- B VSTUP DO OBCHODNÍ JEDNOTKY
- C VSTUP DO PIVNICE



DOKUMENTACE PRO STAVEBNÍ POVOLENÍ A PRO PROVEDENÍ STAVBY			
NÁZEV AKCE		KATASTR	
OPRAVA PARTERU DOMU A NAVAZUJÍCÍCH PROSTOR LIDICKÁ 10, BRNO		ČERNÁ POLE	
HIP	ZODPOVĚDNÝ PROJEKTANT, ARCHITEKT	ARCHITEKT	SPOLUPRÁCE
ING. ARCH. JIŘÍ KOLOMAZNÍK / ČKA 04 213	ING. ARCH. ROMAN STRNAD,	ING. ARCH. TOMÁŠ RŮŽIČKA	BC. JIŘÍ JURENKA
Vodova 26, 61200 Brno	Kamínky 308/28, 63400 Brno,	strnad@the-buro.cz, 723996800	
ZADAVATEL		ZODPOVĚDNÁ OSOBA	
STATUTÁRNÍ MĚSTO BRNO, MĚSTSKÁ ČÁST BRNO STŘED		ING. MARTIN ŠTĚRBA, OISBD	
DATUM		C. SITUAČNÍ VÝKRESY	
ČERVEN 2018		SITUACE C.1	
MĚŘÍTKO		1:500	