



SCHEMA BOURÁNÍ STÁVAJÍCÍHO OKNA

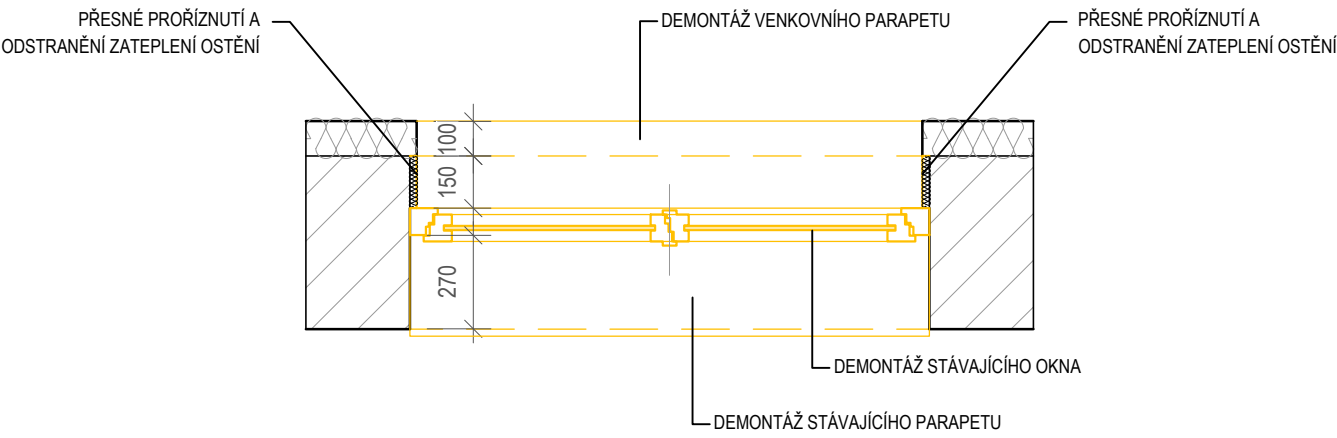

SCHEMA OSAZENÍ NOVÉHO OKNA

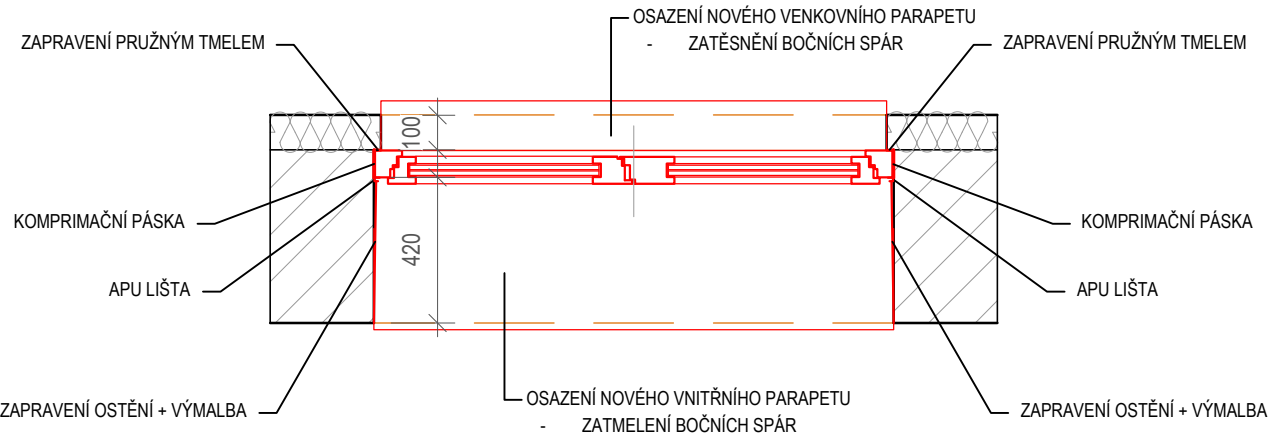

DODATEK - DOPLNĚNÍ 07/2024

Tento výkres používá ochrany dle zákona č. 121/2000 Sb. (autorský zák.). Originál tohoto výkresu a návrh řešení na něm zobrazené jsou majetkem autora: Ing.arch. DAVID HOFFMANN		
GENERÁLNÍ PROJEKTANT:	Ing. arch. DAVID HOFFMANN	ING. ARCH. DAVID HOFFMANN ARCHITEKT
HIP / ZODPOVĚDNÝ PROJEKTANT:	Ing.arch. DAVID HOFFMANN	ŠTURSOVA 29, CZ-616 00 BRNO E-MAIL: DAVHOF@VOLNY.CZ IČO: 724 82 044
ZPRACOVAL:	Ing.arch. DAVID HOFFMANN, ing. PETR LIŠKA	
NÁZEV AKCE :	KŘÍDLOVICKÁ č.p. 64 - REKONSTRUKCE Výměna výplní	DATUM 07/2024
NÁZEV VÝKRESU :	DETAIL VÝMĚNY OKNA A ZAPRAVENÍ	FORMÁT 1 x A4
	MĚŘÍTKO : 1:20	Č.VÝKRESU : D.1.1.24