


1.PP

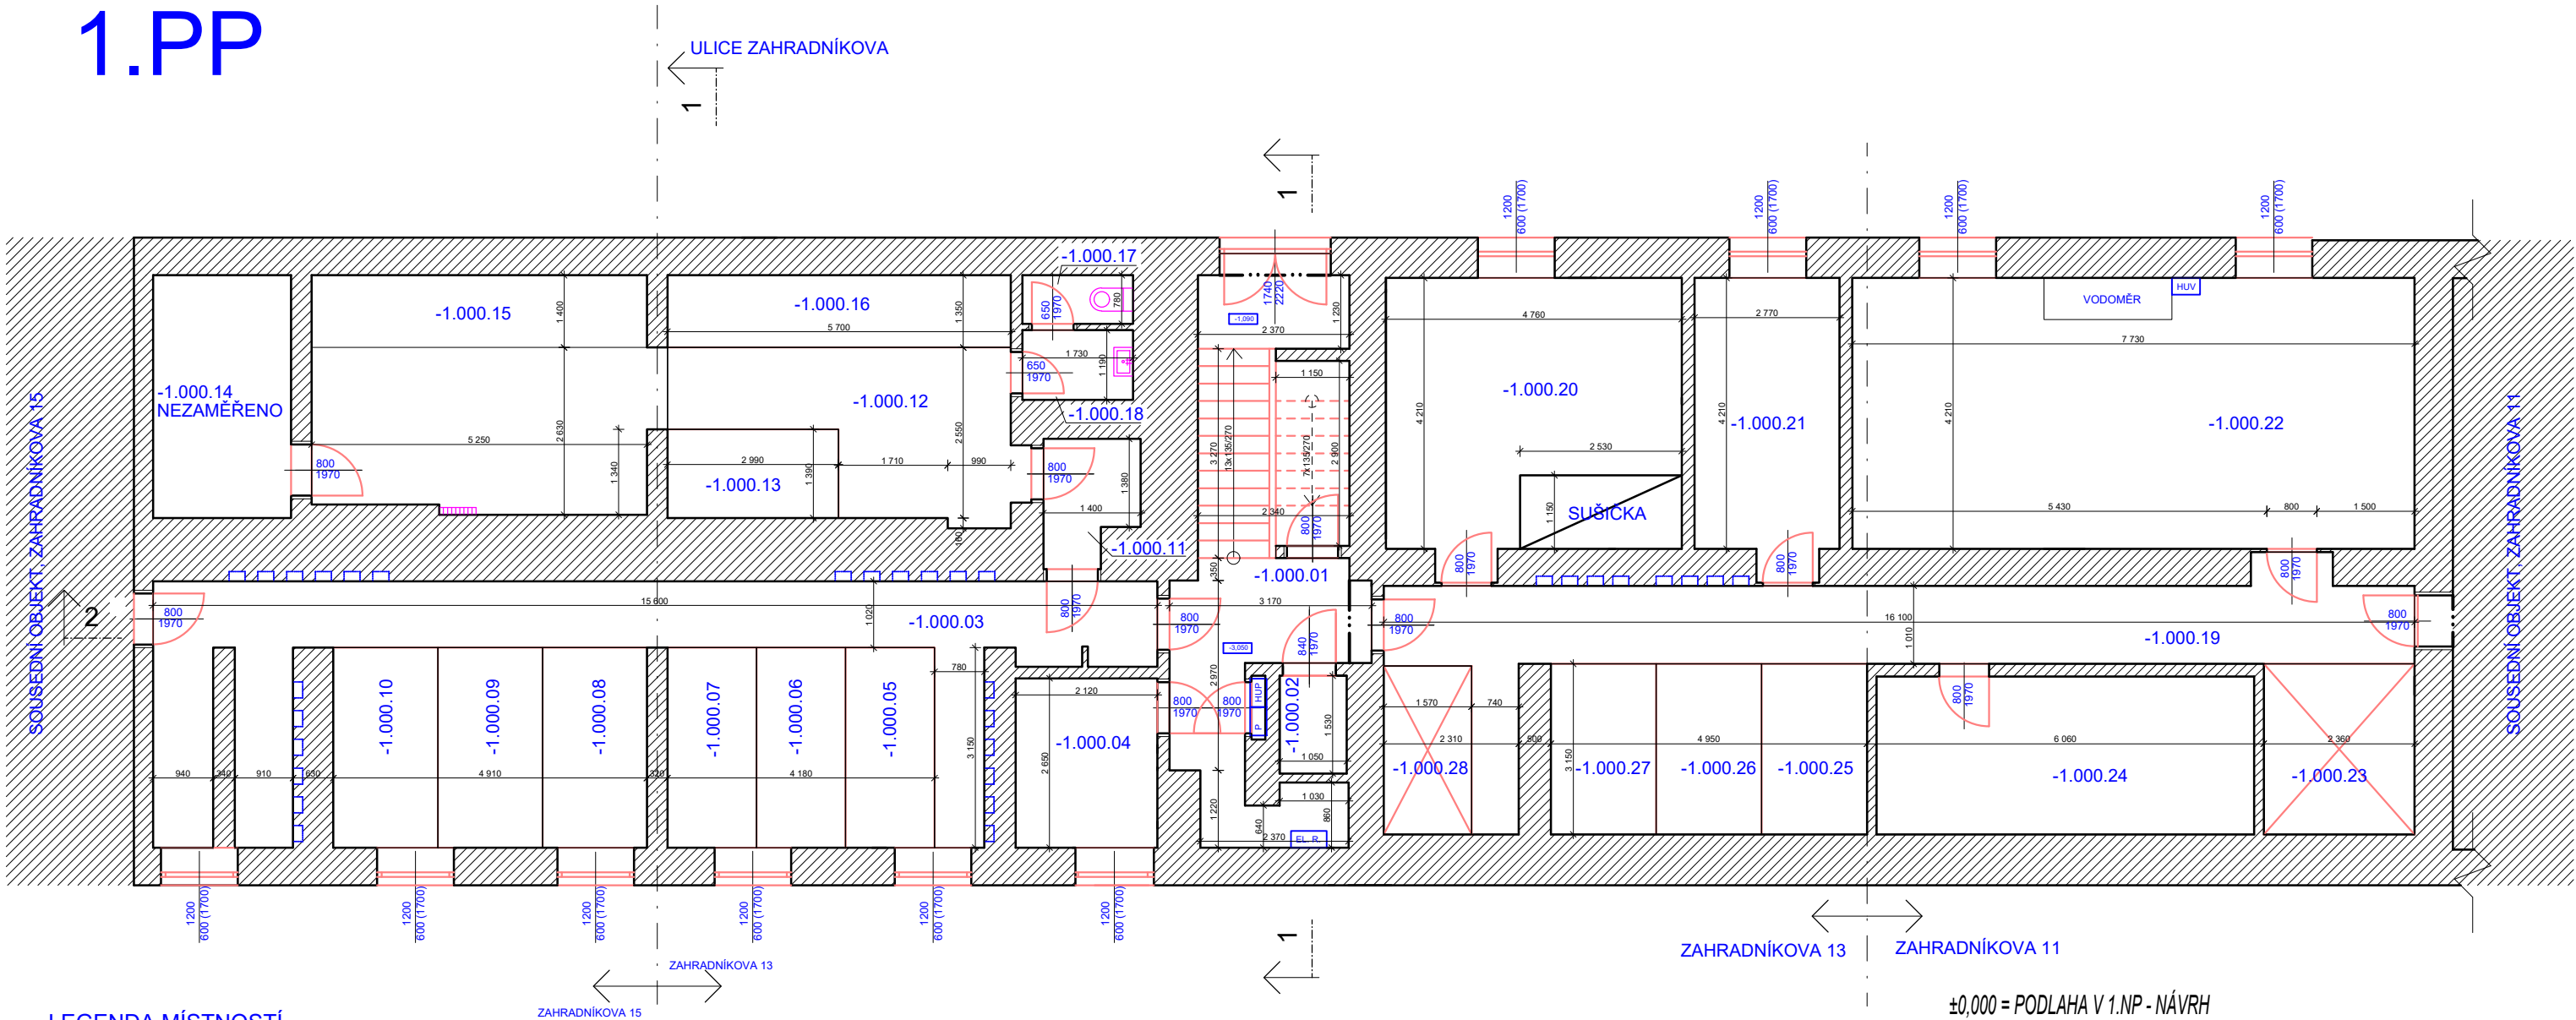

LEGENDA MÍSTNOSTÍ

OZN.	NÁZEV	PLOCHA m2	PODLAHA
-1.000.01	SCHODIŠTĚ	20,3	TERACO+DLAŽBA
-1.000.02	VÝTAH	1,8	-
-1.000.03	CHODBA	25,2	BETON. MAZANINA
-1.000.04	SKLEPNÍ KÓJE	6,0	BETON. MAZANINA
-1.000.05	SKLEPNÍ KÓJE	4,4	BETON. MAZANINA
-1.000.06	SKLEPNÍ KÓJE	4,4	BETON. MAZANINA
-1.000.07	SKLEPNÍ KÓJE	4,4	BETON. MAZANINA
-1.000.08	SKLEPNÍ KÓJE	5,1	BETON. MAZANINA
-1.000.09	SKLEPNÍ KÓJE	5,1	BETON. MAZANINA
-1.000.10	SKLEPNÍ KÓJE	5,1	BETON. MAZANINA
-1.000.11	VSTUP DO KRYTU	2,8	BETON. MAZANINA
-1.000.12	CHODBA KRYTU	11,3	BETON. MAZANINA
-1.000.13	SKLEPNÍ KÓJE	3,7	BETON. MAZANINA
-1.000.14	NEZAMĚŘENO		
-1.000.15	SKLEPNÍ KÓJE	19,8	BETON. MAZANINA
-1.000.16	SKLEPNÍ KÓJE	6,1	BETON. MAZANINA
-1.000.17	WC	1,4	BETON. MAZANINA
-1.000.18	UMÝVÁRNA	1,9	BETON. MAZANINA
-1.000.19	CHODBA	22,5	BETON. MAZANINA
-1.000.20	SKLEPNÍ PROSTOR	20,2	BETON. MAZANINA
-1.000.21	SKLEPNÍ PROSTOR	10,2	BETON. MAZANINA
-1.000.22	SKLEPNÍ PROSTOR	37,4	BETON. MAZANINA

OZN.	NÁZEV	PLOCHA m2	PODLAHA
-1.000.23	SKLEPNÍ KÓJE	6,3	BETON. MAZANINA
-1.000.24	SKLEPNÍ PROSTOR	14,8	BETON. MAZANINA
-1.000.25	SKLEPNÍ KÓJE	4,4	BETON. MAZANINA
-1.000.26	SKLEPNÍ KÓJE	4,4	BETON. MAZANINA
-1.000.27	SKLEPNÍ KÓJE	4,4	BETON. MAZANINA
-1.000.28	SKLEPNÍ KÓJE	3,6	BETON. MAZANINA
CELKOVÁ VÝMĚRA		265,5	

LEGENDA

- HUP HLAVNÍ UZÁVĚR PLYNU
- P PLYNOMĚR
- ELR PŘÍP. SKŘIŇ ELEKTRIKY
- HUV HLAVNÍ UZÁVĚR VODY

±0,000 = PODLAHA V 1.NP - NÁVRH



ZHOTOVITEL:  
GENERÁLNÍ PROJEKTANT:  
ZODPOVĚDNÝ PROJEKTANT:  
KONTROLOVAL:  
VYPRACOVAL:  
INVESTOR:

ATELIÉR, SVATOPLUKA ČECHA 35, 612 00 BRNO  
ING. ARCH. MICHAL KRISTEN  
ING. MARTIN RYCHTECKÝ  
ING. MARTIN RYCHTECKÝ  
ING. MICHAL VALENTA  
STATUTÁRNÍ MĚSTO BRNO

BYTOVÝ DŮM (299)  
ZAHRADNÍKOVA 929/13, BRNO, 602 00

STUPEŇ PROJEKTU:  
ZAKÁZKOVÉ ČÍSLO:  
DATUM:

PASPORTIZACE  
M17\_418  
04/2017


PŮDORYS 1.PP

STAVEBNÍ ČÁST

MĚŘÍTKO:  
ČÍSLO VÝKRESU:

M 1:100  
D-01

1.NP

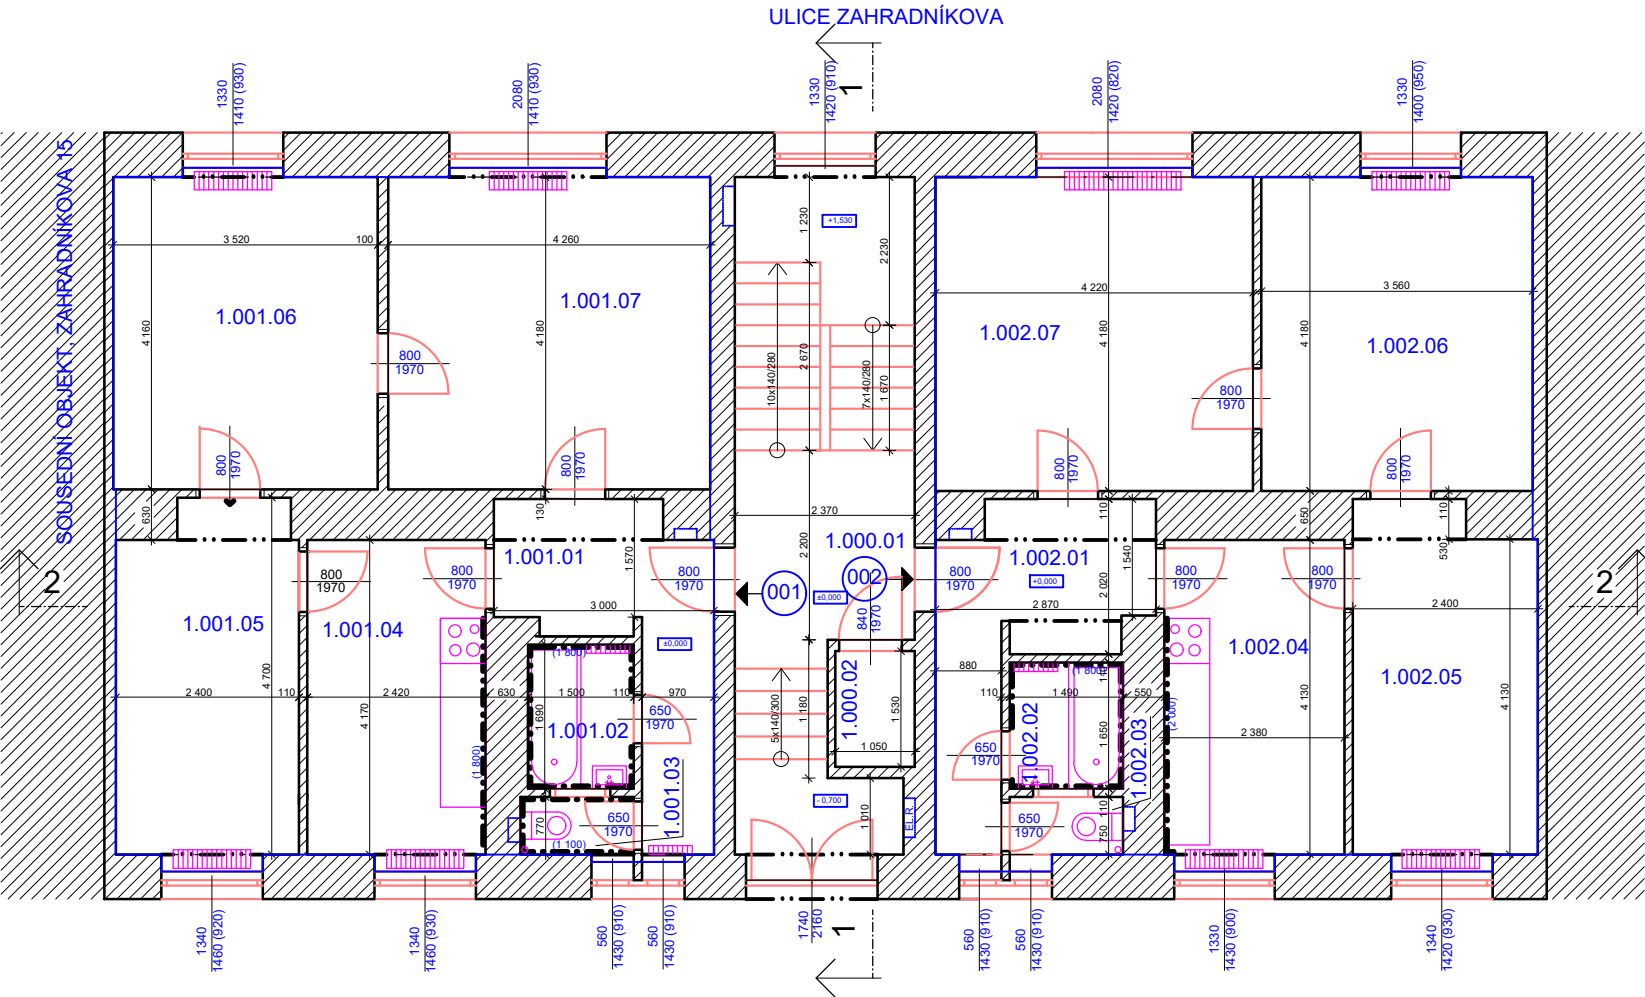

LEGENDA MÍSTNOSTÍ

PROSTOR	OZN.	NÁZEV	PLOCHA m2	PODLAHA	TOPENÍ	POZNÁMKA
SPOLČNÝ	1.000.01	SCHODIŠTĚ	20,3	TERACO+DLAŽBA		
	1.000.02	VÝTAH	1,7	-		
CELKOVÁ VÝMĚRA			22,0			
001	1.001.01	CHODBA	7,5	PVC		
	1.001.02	KOUPELNA	2,7	DLAŽBA	ETÁŽ.-OTOPNÉ TĚL.	
	1.001.03	WC	1,4	DLAŽBA		
	1.001.04	KUCHYŇ	10,2	PVC	ETÁŽ.-OTOPNÉ TĚL.	
	1.001.05	POKOJ	11,4	PARKETY	ETÁŽ.-OTOPNÉ TĚL.	
	1.001.06	POKOJ	14,7	PARKETY	ETÁŽ.-OTOPNÉ TĚL.	
	1.001.07	POKOJ	18,0	PARKETY	ETÁŽ.-OTOPNÉ TĚL.	
CELKOVÁ VÝMĚRA			65,9			
CELKOVÁ VÝMĚRA DLE VYHLÁŠKY			71,9			
002	1.002.01	CHODBA	7,8	PVC	ETÁŽ.-OTOPNÉ TĚL.	
	1.002.02	KOUPELNA	2,6	DLAŽBA	ETÁŽ.-OTOPNÉ TĚL.	
	1.002.03	WC	1,4	DLAŽBA		
	1.002.04	KUCHYŇ	10,3	PVC	ETÁŽ.-OTOPNÉ TĚL.	
	1.002.05	POKOJ	11,4	PARKETY	ETÁŽ.-OTOPNÉ TĚL.	
	1.002.06	POKOJ	15,2	PARKETY	ETÁŽ.-OTOPNÉ TĚL.	
	1.002.07	POKOJ	17,8	PARKETY	ETÁŽ.-OTOPNÉ TĚL.	
CELKOVÁ VÝMĚRA			66,5			
CELKOVÁ VÝMĚRA DLE VYHLÁŠKY			72,4			

- LEGENDA
- ETÁŽOVÉ - OTOPNÉ TĚLESO
  - EL. ROZVADĚČ
  - HRANICE BYTŮ

±0,000 = PODLAHA V 1.NP - NÁVRH

ZHOTOVITEL:  
GENERÁLNÍ PROJEKTANT:  
ZODPOVĚDNÝ PROJEKTANT:  
KONTROLOVAL:  
VYPRACOVAL:  
INVESTOR:

ATELIÉR, SVATOPLUKA ČECHA 35, 612 00 BRNO  
ING. ARCH. MICHAL KRISTEN  
ING. MARTIN RYCHTECKÝ  
ING. MARTIN RYCHTECKÝ  
ING. MICHAL VALENTA  
STATUTÁRNÍ MĚSTO BRNO

BYTOVÝ DŮM (299)  
ZAHRADNÍKOVA 929/13, BRNO, 602 00

STUPEŇ PROJEKTU:  
ZAKÁZKOVÉ ČÍSLO:  
DATUM:

PASPORTIZACE  
M17\_418  
04/2017


PŮDORYS 1.NP

STAVEBNÍ ČÁST

MĚŘÍTKO:  
ČÍSLO VÝKRESU:

M 1:100  
D-02

2.NP

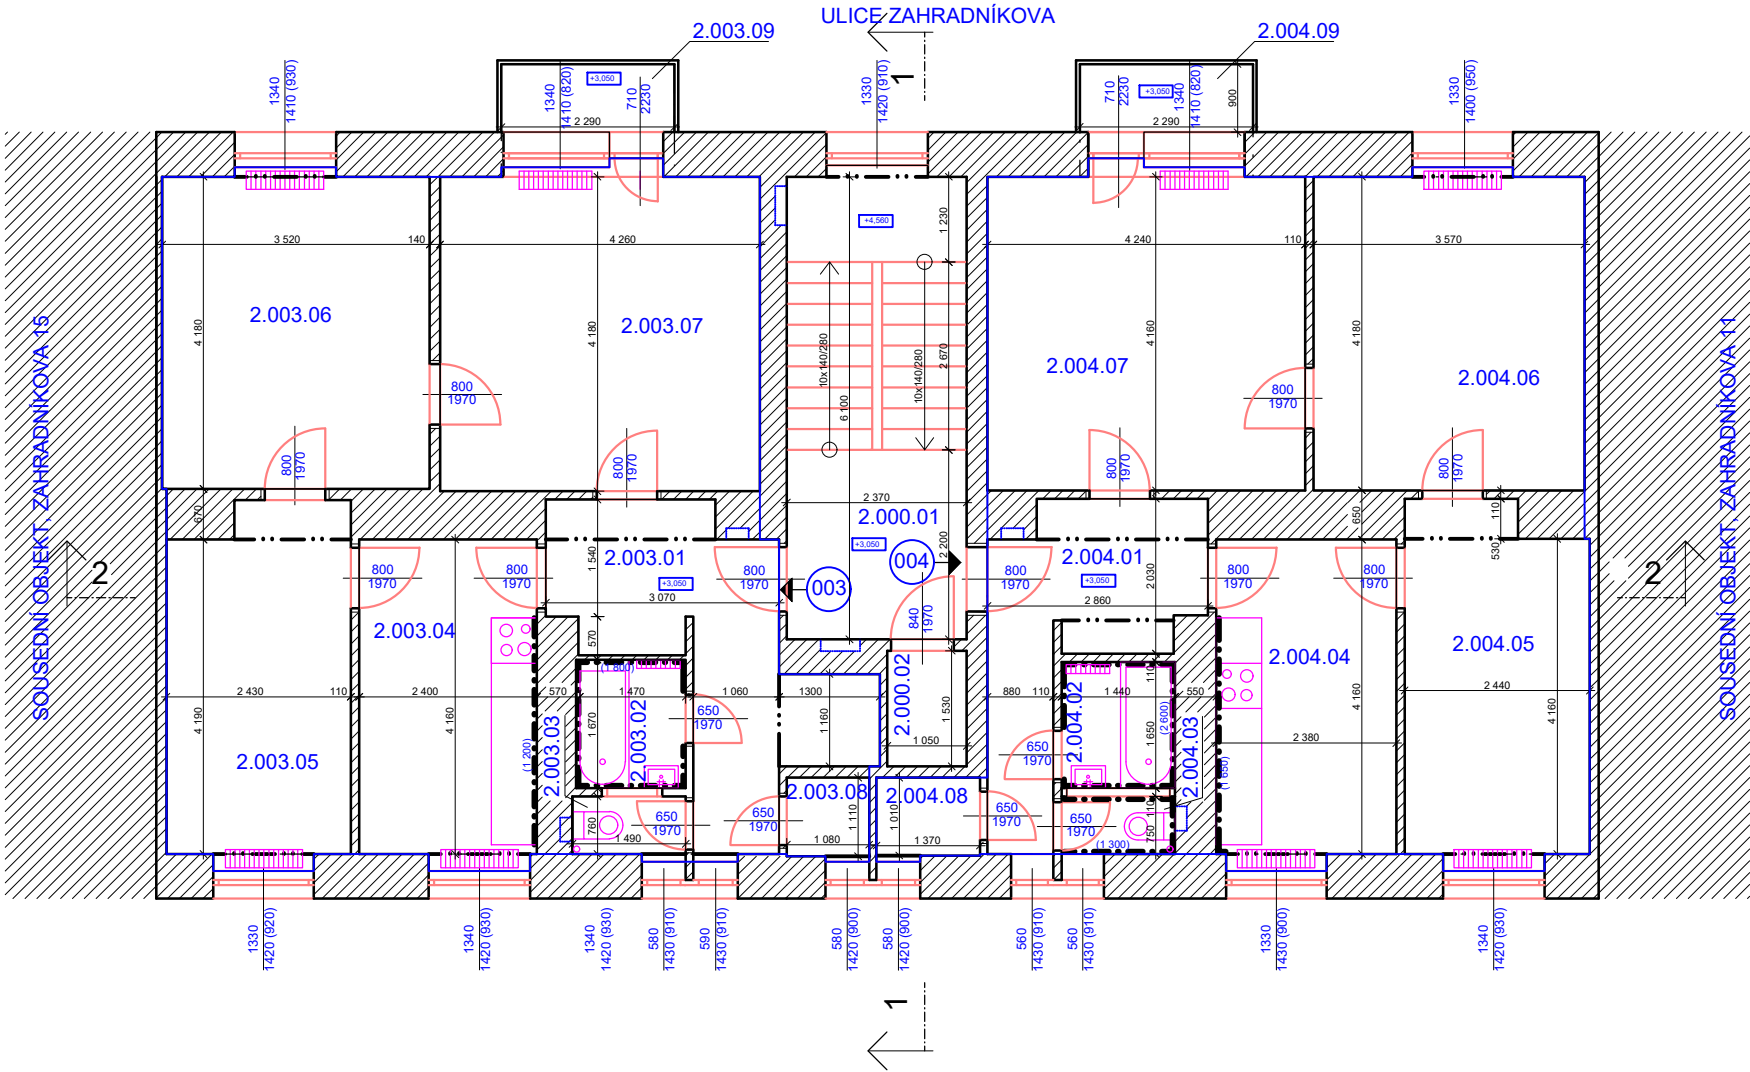

LEGENDA MÍSTNOSTÍ

PROSTOR	OZN.	NÁZEV	PLOCHA m2	PODLAHA	TOPENÍ	POZNÁMKA
SPOLČNÝ	2.000.01	SCHODIŠTĚ	15,1	TERACO+DLAŽBA		
	2.000.02	VÝTAH	1,7	-		
	CELKOVÁ VÝMĚRA		16,8			
003	2.003.01	CHODBA	10,3	PVC		
	2.003.02	KOUPELNA	2,5	DLAŽBA	ETÁŽ.-OTOPNÉ TĚL.	
	2.003.03	WC	1,4	DLAŽBA		
	2.003.04	KUCHYŇ	10,2	PVC	ETÁŽ.-OTOPNÉ TĚL.	
	2.003.05	POKOJ	11,5	PARKETY	ETÁŽ.-OTOPNÉ TĚL.	
	2.003.06	POKOJ	14,9	PARKETY	ETÁŽ.-OTOPNÉ TĚL.	
	2.003.07	POKOJ	18,0	PARKETY	ETÁŽ.-OTOPNÉ TĚL.	
	2.003.08	SPIŽ	1,3	PVC		
	2.003.09	BALKON	2,3	PVC		
CELKOVÁ VÝMĚRA			72,4			
CELKOVÁ VÝMĚRA DLE VYHLÁŠKY			76,0			
004	2.004.01	CHODBA	7,7	DLAŽBA		
	2.004.02	KOUPELNA	2,6	DLAŽBA	ETÁŽ.-OTOPNÉ TĚL.	
	2.004.03	WC	1,4	DLAŽBA		
	2.004.04	KUCHYŇ	10,3	PVC	ETÁŽ.-OTOPNÉ TĚL.	
	2.004.05	POKOJ	11,5	PARKETY	ETÁŽ.-OTOPNÉ TĚL.	
	2.004.06	POKOJ	15,1	PARKETY	ETÁŽ.-OTOPNÉ TĚL.	
	2.004.07	POKOJ	17,9	PARKETY	ETÁŽ.-OTOPNÉ TĚL.	
	2.004.08	SPIŽ	1,5	DLAŽBA		
	2.004.09	BALKON	2,3	DLAŽBA		
CELKOVÁ VÝMĚRA			70,3			
CELKOVÁ VÝMĚRA DLE VYHLÁŠKY			73,7			

LEGENDA

- ETÁŽOVÉ - OTOPNÉ TĚLESO
- HRANICE BYTŮ

±0,000 = PODLAHA V 1.NP - NÁVRH

ZHOTOVITEL:  
GENERÁLNÍ PROJEKTANT:  
ZODPOVĚDNÝ PROJEKTEKÝ:  
KONTROLOVAL:  
VYPRACOVAL:  
INVESTOR:

ATELIÉR, SVATOPLUKA ČECHA 35, 612 00 BRNO  
ING. ARCH. MICHAL KRISTEN  
ING. MARTIN RYCHTECKÝ  
ING. MARTIN RYCHTECKÝ  
ING. MICHAL VALENTA  
STATUTÁRNÍ MĚSTO BRNO

BYTOVÝ DŮM (299)  
ZAHRADNÍKOVA 929/13, BRNO, 602 00

STUPEŇ PROJEKTU:  
ZAKÁZKOVÉ ČÍSLO:  
DATUM:

PASPORTIZACE  
M17\_418  
04/2017


PŮDORYS 2.NP

STAVEBNÍ ČÁST

MĚŘÍTKO:  
ČÍSLO VÝKRESU:

M 1:100  
D-03


 
3.NP

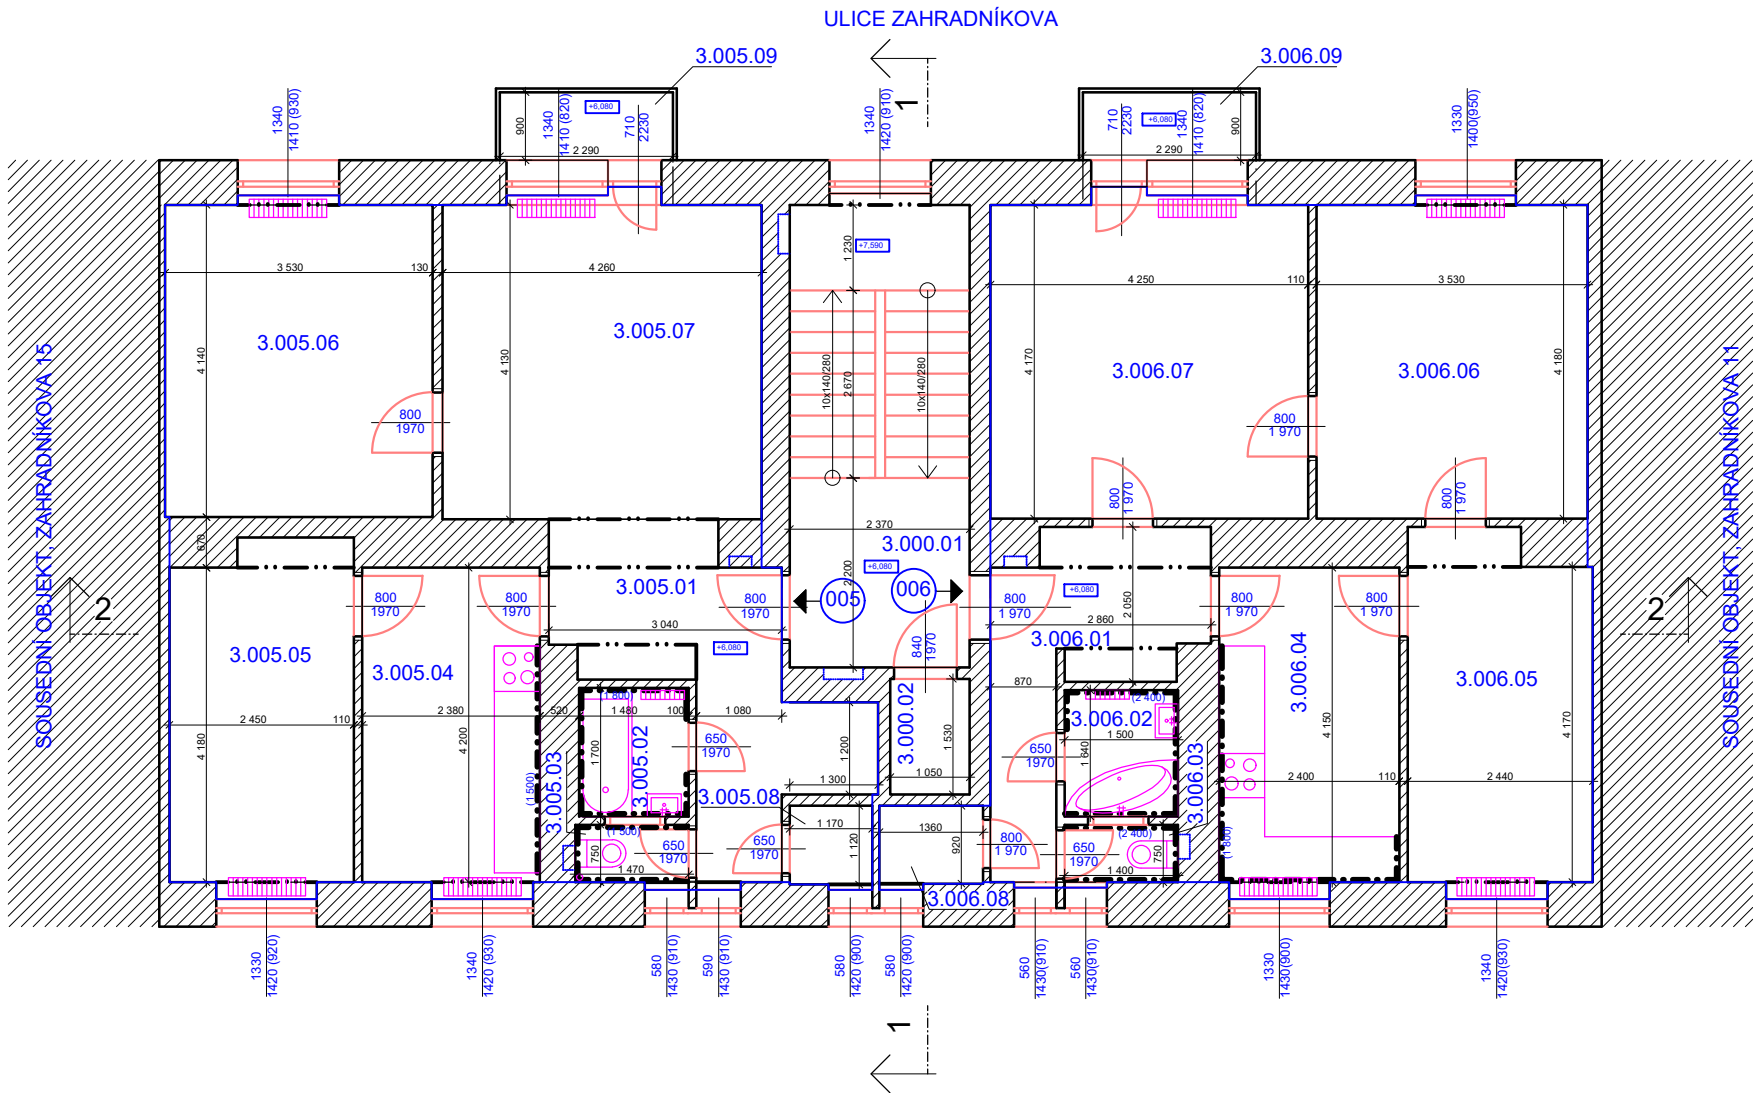


LEGENDA MÍSTNOSTÍ

PROSTOR	OZN.	NÁZEV	PLOCHA m2	PODLAHA	TOPENÍ	POZNÁMKA
SPOLEČNÝ	3.000.01	SCHODIŠTĚ	15,1	TERACO+DLAŽBA		
	3.000.02	VÝTAH	1,7	-		
CELKOVÁ VÝMĚRA			16,8			
005	3.005.01	CHODBA	10,5	DLAŽBA		
	3.005.02	KOUPELNA	2,5	DLAŽBA	ETÁŽ.-OTOPNÉ TĚL.	
	3.005.03	WC	1,4	DLAŽBA		
	3.005.04	KUCHYŇ	10,2	DLAŽBA	ETÁŽ.-OTOPNÉ TĚL.	
	3.005.05	POKOJ	11,2	PARKETY	ETÁŽ.-OTOPNÉ TĚL.	
	3.005.06	POKOJ	14,9	PARKETY	ETÁŽ.-OTOPNÉ TĚL.	
	3.005.07	POKOJ	17,9	PARKETY	ETÁŽ.-OTOPNÉ TĚL.	
	3.005.08	SPIŽ	1,2	DLAŽBA		
	3.005.09	BALKON	2,3	DLAŽBA		
CELKOVÁ VÝMĚRA			72,1			
CELKOVÁ VÝMĚRA DLE VYHLÁŠKY			75,8			
006	3.006.01	CHODBA	7,9	DLAŽBA		
	3.006.02	KOUPELNA	2,6	DLAŽBA	ETÁŽ.-OTOPNÉ TĚL.	
	3.006.03	WC	1,3	DLAŽBA		
	3.006.04	KUCHYŇ	10,2	DLAŽBA	ETÁŽ.-OTOPNÉ TĚL.	
	3.006.05	POKOJ	11,5	PARKETY	ETÁŽ.-OTOPNÉ TĚL.	
	3.006.06	POKOJ	15,1	PARKETY	ETÁŽ.-OTOPNÉ TĚL.	
	3.006.07	POKOJ	17,8	PARKETY	ETÁŽ.-OTOPNÉ TĚL.	
	3.006.08	SPIŽ	1,5	DLAŽBA		
	3.006.09	BALKON	2,3	DLAŽBA		
CELKOVÁ VÝMĚRA			70,2			
CELKOVÁ VÝMĚRA DLE VYHLÁŠKY			73,8			

LEGENDA

-  ETÁŽOVÉ - OTOPNÉ TĚLESO
-  HRANICE BYTŮ

±0,000 = PODLAHA V 1.NP - NÁVRH

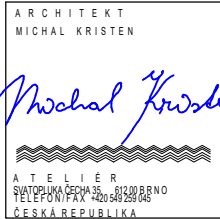

ZHOTOVITEL:  
GENERÁLNÍ PROJEKTANT:  
ZODPOVĚDNÝ PROJEKTANT:  
KONTROLOVAL:  
VYPRACOVAL:  
INVESTOR:

ATELIÉR, SVATOPLUKA ČECHA 35, 612 00 BRNO  
ING. ARCH. MICHAL KRISTEN  
ING. MARTIN RYCHTECKÝ  
ING. MARTIN RYCHTECKÝ  
ING. MICHAL VALENTA  
STATUTÁRNÍ MĚSTO BRNO

BYTOVÝ DŮM (299)  
ZAHRADNÍKOVA 929/13, BRNO, 602 00

STUPEŇ PROJEKTU:  
ZAKÁZKOVÉ ČÍSLO:  
DATUM:

PASPORTIZACE  
M17\_418  
04/2017

PŮDORYS 3.NP


STAVEBNÍ ČÁST

MĚŘÍTKO:  
ČÍSLO VÝKRESU:

M 1:100  
D-04



4.NP

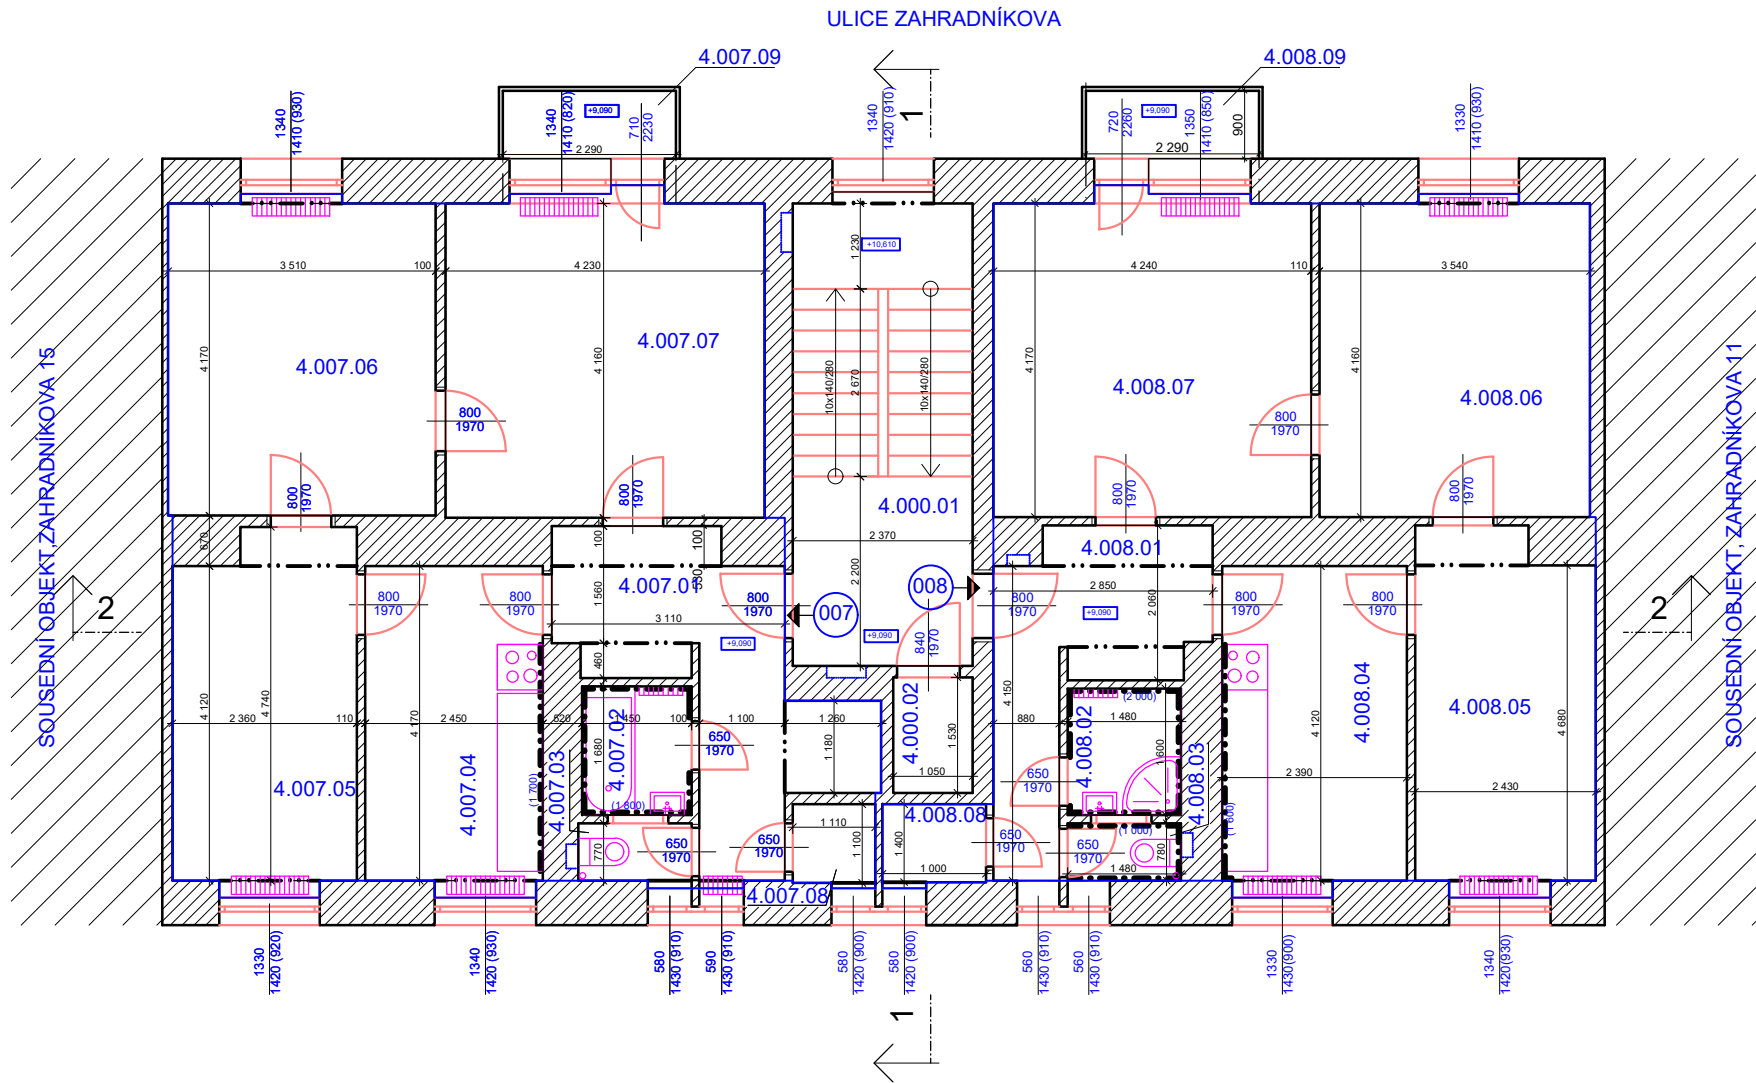

LEGENDA MÍSTNOSTÍ

PROSTOR	OZN.	NÁZEV	PLOCHA m2	PODLAHA	TOPENÍ	POZNÁMKA
SPOLEČNÝ	4.000.01	SCHODIŠTĚ	15,1	TERACO+DLAŽBA		
	4.000.02	VÝTAH	1,7	-		
CELKOVÁ VÝMĚRA			16,8			
007	4.007.01	CHODBA	10,2	DLAŽBA		
	4.007.02	KOUPELNA	2,5	DLAŽBA	ETÁŽ.-OTOPNÉ TĚL.	
	4.007.03	WC	1,4	DLAŽBA		
	4.007.04	KUCHYŇ	10,2	DLAŽBA	ETÁŽ.-OTOPNÉ TĚL.	
	4.007.05	POKOJ	11,5	PARKETY	ETÁŽ.-OTOPNÉ TĚL.	
	4.007.06	POKOJ	14,9	PARKETY	ETÁŽ.-OTOPNÉ TĚL.	
	4.007.07	POKOJ	18,0	PVC	ETÁŽ.-OTOPNÉ TĚL.	
	4.007.08	SPIŽ	1,2	DLAŽBA		
	4.007.09	BALKON	2,3	DLAŽBA		
CELKOVÁ VÝMĚRA			72,2			
CELKOVÁ VÝMĚRA DLE VYHLÁŠKY			76,0			
008	4.008.01	CHODBA	7,8	DLAŽBA / KOBEREC	ETÁŽ.-OTOPNÉ TĚL.	
	4.008.02	KOUPELNA	2,6	DLAŽBA	ETÁŽ.-OTOPNÉ TĚL.	
	4.008.03	WC	1,3	DLAŽBA		
	4.008.04	KUCHYŇ	10,4	PVC	ETÁŽ.-OTOPNÉ TĚL.	
	4.008.05	POKOJ	11,2	KOBEREC	ETÁŽ.-OTOPNÉ TĚL.	
	4.008.06	POKOJ	15,1	KOBEREC	ETÁŽ.-OTOPNÉ TĚL.	
	4.008.07	POKOJ	17,9	KOBEREC	ETÁŽ.-OTOPNÉ TĚL.	
	4.008.08	SPIŽ	1,5	DLAŽBA		
	4.008.09	BALKON	2,3	DLAŽBA		
CELKOVÁ VÝMĚRA			70,1			
CELKOVÁ VÝMĚRA DLE VYHLÁŠKY			73,7			

LEGENDA

- ETÁŽOVÉ - OTOPNÉ TĚLESO
- HRANICE BYTŮ

±0,000 = PODLAHA V 1.NP - NÁVRH

ZHOTOVITEL:  
GENERÁLNÍ PROJEKTANT:  
ZODPOVĚDNÝ PROJEKTANT:  
KONTROLOVAL:  
VYPRACOVAL:  
INVESTOR:

ATELIÉR, SVATOPLUKA ČECHA 35, 612 00 BRNO  
ING. ARCH. MICHAL KRISTEN  
ING. MARTIN RYCHTECKÝ  
ING. MARTIN RYCHTECKÝ  
ING. MICHAL VALENTA  
STATUTÁRNÍ MĚSTO BRNO

BYTOVÝ DŮM (299)  
ZAHRADNÍKOVA 929/13, BRNO, 602 00

STUPEŇ PROJEKTU:  
ZAKÁZKOVÉ ČÍSLO:  
DATUM:

PASPORTIZACE  
M17\_418  
04/2017


PŮDORYS 4.NP

STAVEBNÍ ČÁST

MĚŘÍTKO:  
ČÍSLO VÝKRESU:

M 1:100  
D-05

5.NP

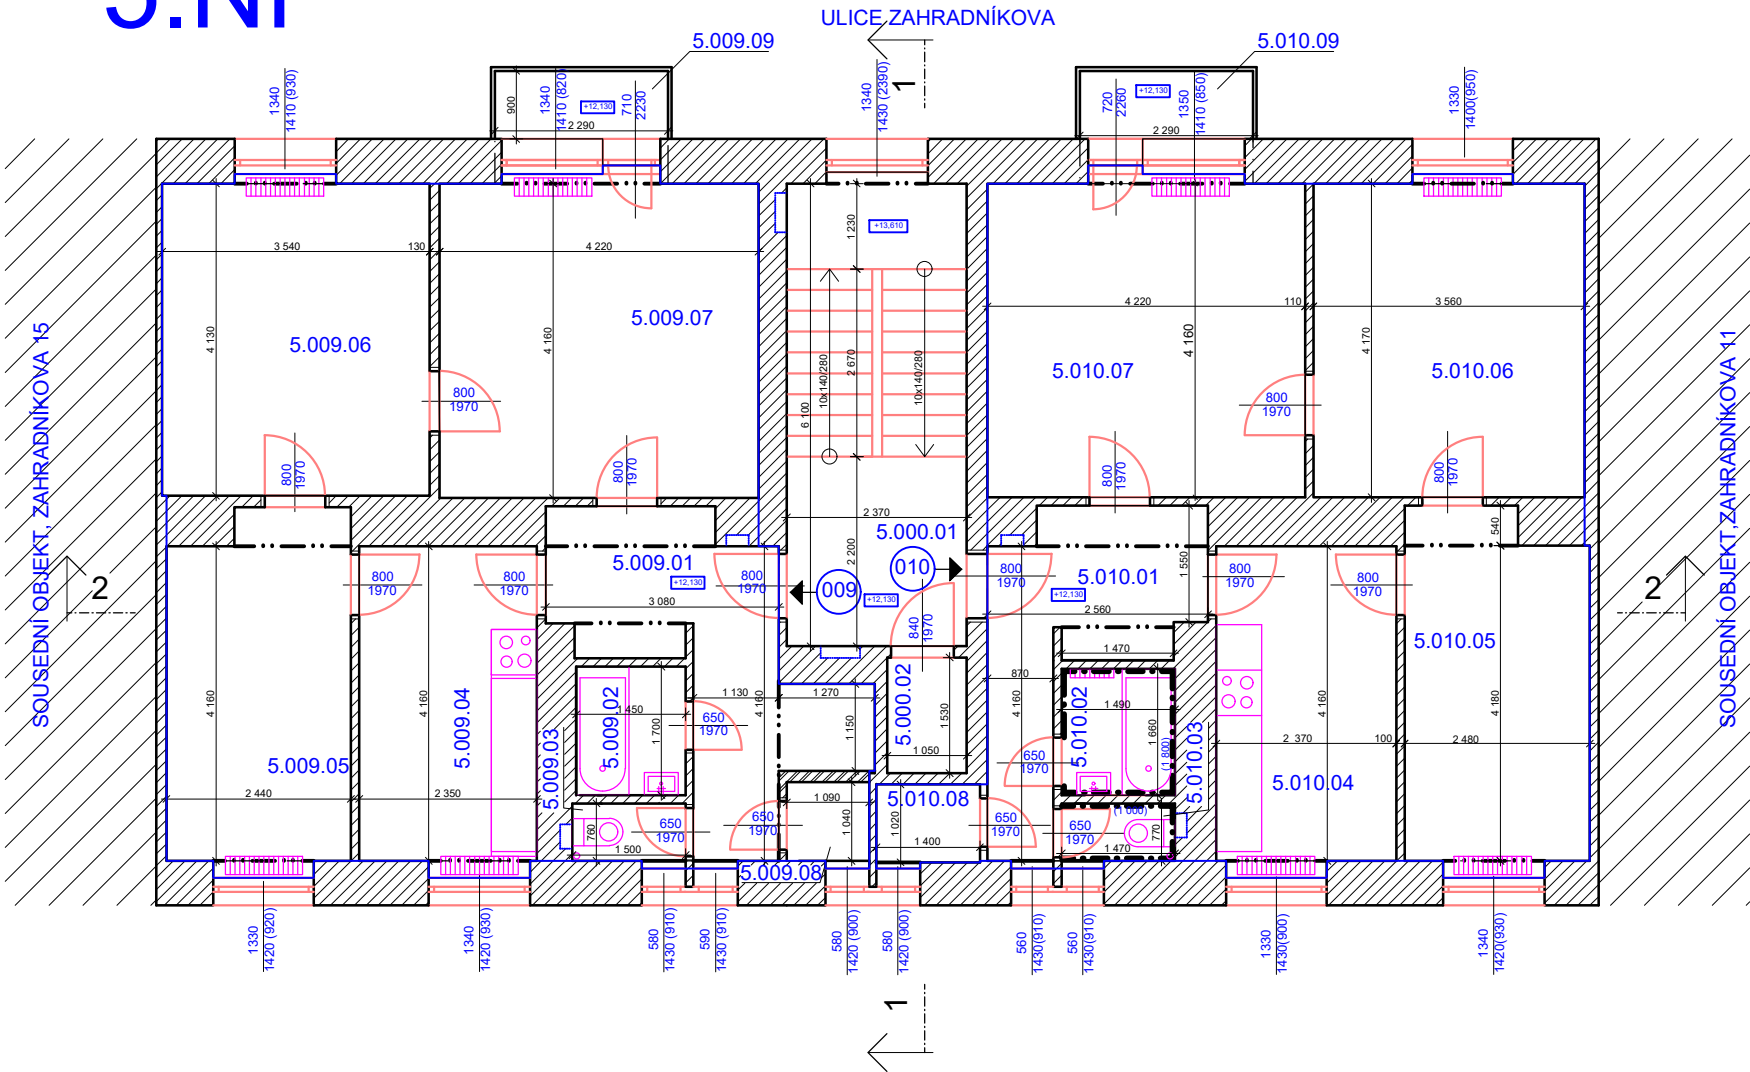


LEGENDA MÍSTNOSTÍ

PROSTOR	OZN.	NÁZEV	PLOCHA m2	PODLAHA	TOPENÍ	POZNÁMKA
SPOLČNÝ	5.000.01	SCHODIŠTĚ	15,1	TERACO+DLAŽBA		
	5.000.02	VÝTAH	1,7	-		
	CELKOVÁ VÝMĚRA		16,8			
009	5.009.01	CHODBA	10,1	KOBEREC		
	5.009.02	KOUPELNA	2,5	DLAŽBA	ETÁŽ.-OTOPNÉ TĚL.	
	5.009.03	WC	1,3	DLAŽBA		
	5.009.04	KUCHYŇ	10,2	PVC	ETÁŽ.-OTOPNÉ TĚL.	
	5.009.05	POKOJ	11,5	KOBEREC	ETÁŽ.-OTOPNÉ TĚL.	
	5.009.06	POKOJ	14,9	KOBEREC	ETÁŽ.-OTOPNÉ TĚL.	
	5.009.07	POKOJ	18,0	KOBEREC	ETÁŽ.-OTOPNÉ TĚL.	
	5.009.08	SPIŽ	1,3	PVC		
	5.009.09	BALKÓN	2,3	PVC		
CELKOVÁ VÝMĚRA			72,1			
CELKOVÁ VÝMĚRA DLE VYHLÁŠKY			75,7			
010	5.010.01	CHODBA	7,7	DLAŽBA / KOBEREC	ETÁŽ.-OTOPNÉ TĚL.	
	5.010.02	KOUPELNA	2,6	DLAŽBA	ETÁŽ.-OTOPNÉ TĚL.	
	5.010.03	WC	1,3	DLAŽBA		
	5.010.04	KUCHYŇ	10,3	PVC	ETÁŽ.-OTOPNÉ TĚL.	
	5.010.05	POKOJ	11,5	KOBEREC	ETÁŽ.-OTOPNÉ TĚL.	
	5.010.06	POKOJ	15,1	KOBEREC	ETÁŽ.-OTOPNÉ TĚL.	
	5.010.07	POKOJ	17,9	KOBEREC	ETÁŽ.-OTOPNÉ TĚL.	
	5.010.08	SPIŽ	1,5	DLAŽBA		
	5.010.09	BALKON	2,3	DLAŽBA		
CELKOVÁ VÝMĚRA			70,2			
CELKOVÁ VÝMĚRA DLE VYHLÁŠKY			73,8			

LEGENDA

- ETÁŽOVÉ - OTOPNÉ TĚLESO
- HRANICE BYTŮ

±0,000 = PODLAHA V 1.NP - NÁVRH

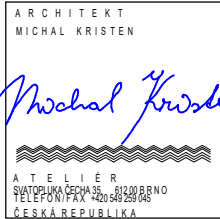

ZHOTOVITEL:  
GENERÁLNÍ PROJEKTANT:  
ZODPOVĚDNÝ PROJEKTANT:  
KONTROLOVAL:  
VYPRACOVAL:  
INVESTOR:

ATELIÉR, SVATOPLUKA ČECHA 35, 612 00 BRNO  
ING. ARCH. MICHAL KRISTEN  
ING. MARTIN RYCHTECKÝ  
ING. MARTIN RYCHTECKÝ  
ING. MICHAL VALENTA  
STATUTÁRNÍ MĚSTO BRNO

BYTOVÝ DŮM (299)  
ZAHRADNÍKOVA 929/13, BRNO, 602 00

STUPEŇ PROJEKTU:  
ZAKÁZKOVÉ ČÍSLO:  
DATUM:

PASPORTIZACE  
M17\_418  
04/2017


PŮDORYS 5.NP

STAVEBNÍ ČÁST

MĚŘÍTKO:  
ČÍSLO VÝKRESU:

M 1:100  
D-06

6.NP

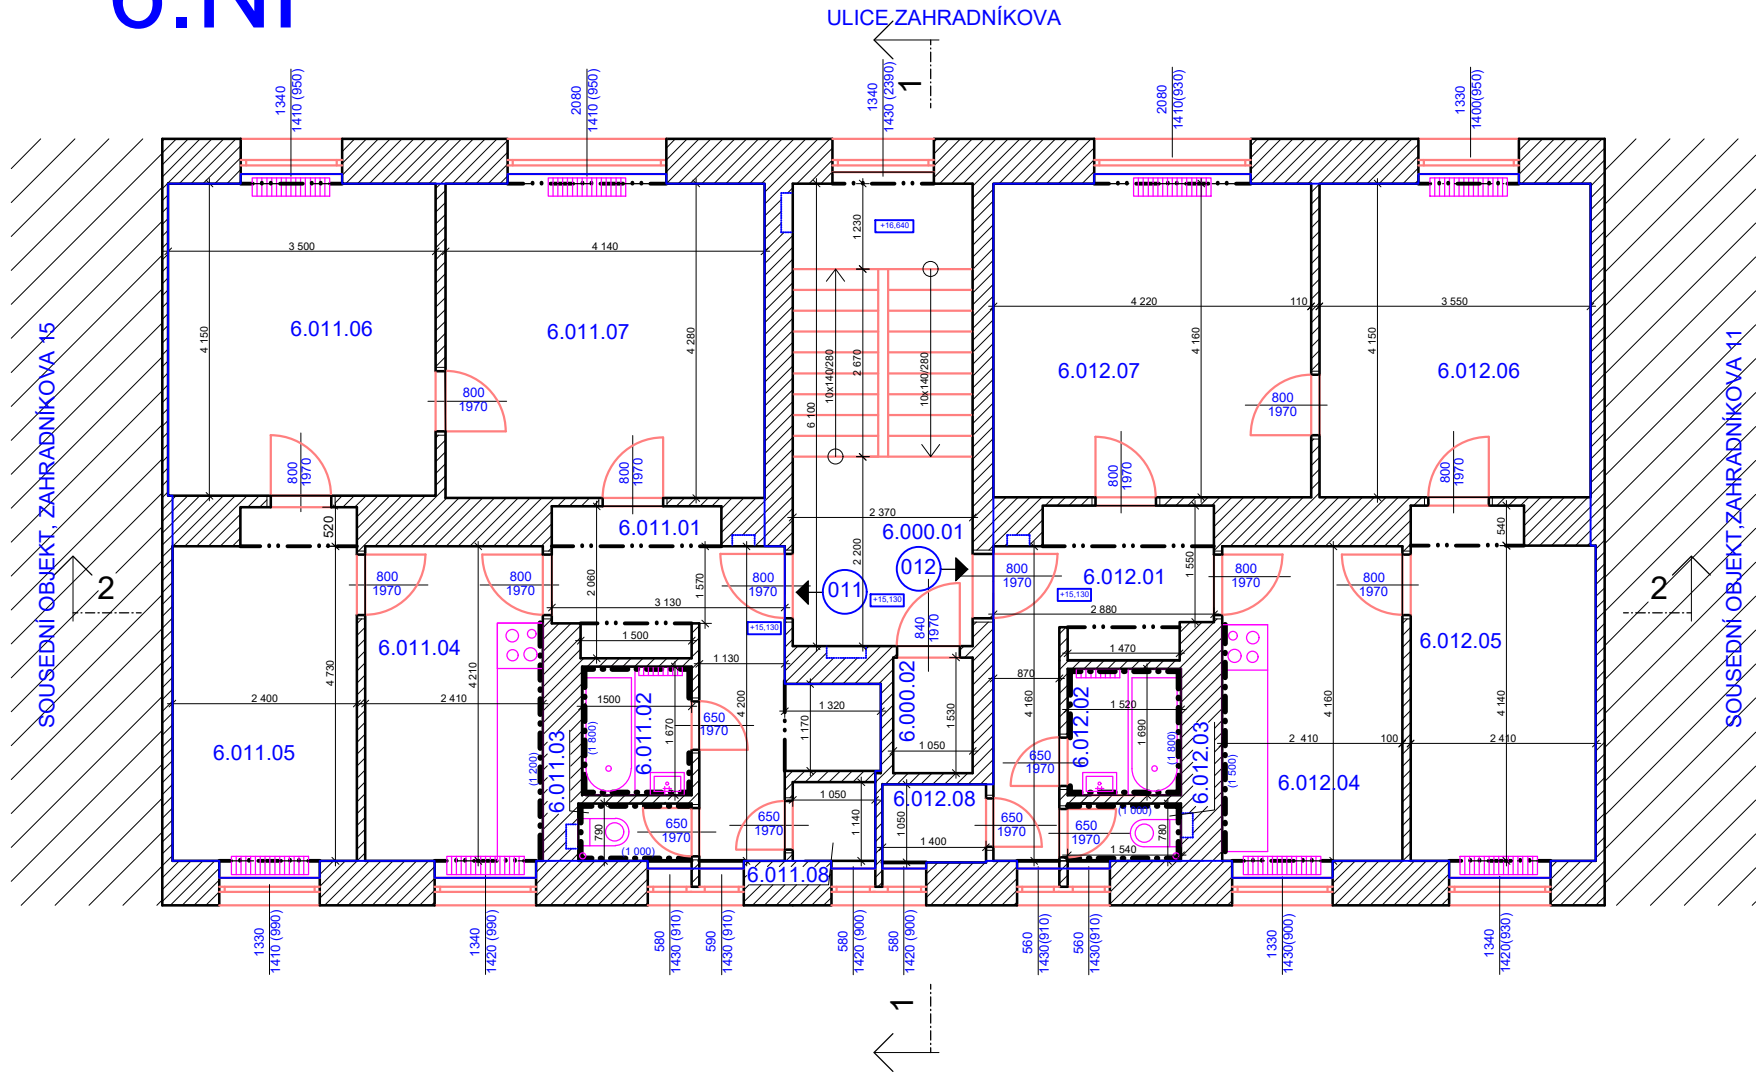


LEGENDA MÍSTNOSTÍ

PROSTOR	OZN.	NÁZEV	PLOCHA m2	PODLAHA	TOPENÍ	POZNÁMKA
SPOLČNÝ	6.000.01	SCHODIŠTĚ	15,1	TERACO+DLAŽBA		
	6.000.02	VÝTAH	1,7	-		
CELKOVÁ VÝMĚRA			16,8			
011	6.011.01	CHODBA	10,1	DLAŽBA		
	6.011.02	KOUPELNA	2,5	DLAŽBA		
	6.011.03	WC	1,3	DLAŽBA		
	6.011.04	KUCHYŇ	10,2	PVC	ETÁŽ.-OTOPNÉ TĚL.	
	6.011.05	POKOJ	11,5	PARKETY	ETÁŽ.-OTOPNÉ TĚL.	
	6.011.06	POKOJ	14,9	KOBEREC	ETÁŽ.-OTOPNÉ TĚL.	
	6.011.07	POKOJ	17,9	PARKETY	ETÁŽ.-OTOPNÉ TĚL.	
	6.011.08	SPIŽ	1,3	DLAŽBA		
CELKOVÁ VÝMĚRA			69,7			
CELKOVÁ VÝMĚRA DLE VYHLÁŠKY			75,6			
012	6.012.01	CHODBA	7,7	PVC		
	6.012.02	KOUPELNA	2,6	DLAŽBA	ETÁŽ.-OTOPNÉ TĚL.	
	6.012.03	WC	1,3	DLAŽBA		
	6.012.04	KUCHYŇ	10,3	LAMINÁT	ETÁŽ.-OTOPNÉ TĚL.	
	6.012.05	POKOJ	11,5	LAMINÁT	ETÁŽ.-OTOPNÉ TĚL.	
	6.012.06	POKOJ	15,1	LAMINÁT	ETÁŽ.-OTOPNÉ TĚL.	
	6.012.07	POKOJ	17,9	LAMINÁT	ETÁŽ.-OTOPNÉ TĚL.	
	6.012.08	SPIŽ	1,5	PVC		
CELKOVÁ VÝMĚRA			67,9			
CELKOVÁ VÝMĚRA DLE VYHLÁŠKY			73,8			

LEGENDA

- ETÁŽOVÉ - OTOPNÉ TĚLESO
- HRANICE BYTŮ

±0,000 = PODLAHA V 1.NP - NÁVRH

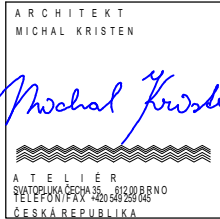

ZHOTOVITEL:  
GENERÁLNÍ PROJEKTANT:  
ZODPOVĚDNÝ PROJEKTANT:  
KONTROLOVAL:  
VYPRACOVAL:  
INVESTOR:

ATELIÉR, SVATOŇUKA ČECHA 35, 612 00 BRNO  
ING. ARCH. MICHAL KRISTEN  
ING. MARTIN RYCHTECKÝ  
ING. MARTIN RYCHTECKÝ  
ING. MICHAL VALENTA  
STATUTÁRNÍ MĚSTO BRNO

BYTOVÝ DŮM (299)  
ZAHRADNÍKOVA 929/13, BRNO, 602 00

STUPEŇ PROJEKTU:  
ZAKÁZKOVÉ ČÍSLO:  
DATUM:

PASPORTIZACE  
M17\_418  
04/2017


PŮDORYS 6.NP

STAVEBNÍ ČÁST

MĚŘÍTKO:  
ČÍSLO VÝKRESU:

M 1:100  
D-07


7.NP - PŮDA

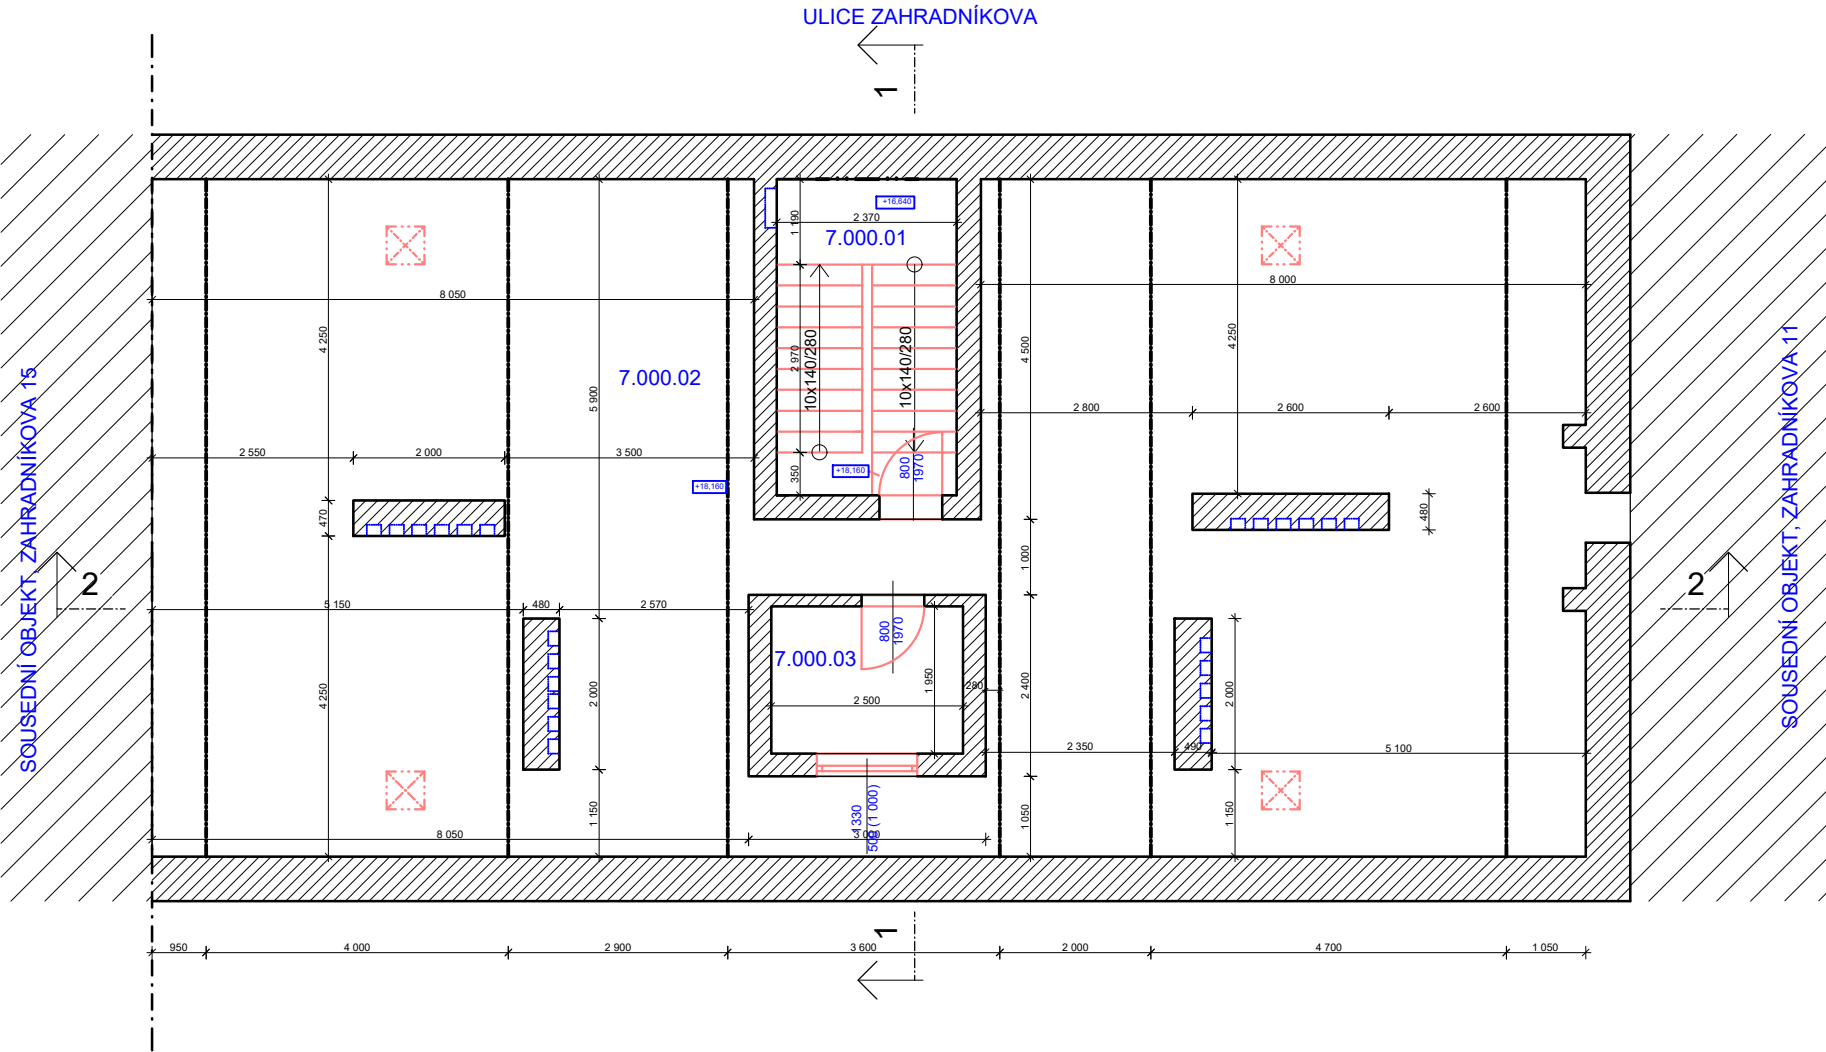

LEGENDA MÍSTNOSTÍ

PROSTOR	OZN.	NÁZEV	PLOCHA m2	PODLAHA
SPOLEČNÝ	7.000.01	SCHODIŠTĚ	10,2	TERACO+DLAŽBA
	7.000.02	PŮDA	145	BETON. MAZANINA
	7.000.03	STROJ. VÝTAHŮ	5,1	BETON. MAZANINA
CELKOVÁ VÝMĚRA			160,3	

±0,000 = PODLAHA V 1.NP - NÁVRH

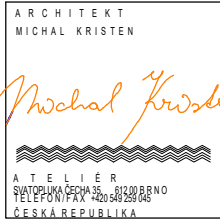

ZHOTOVITEL:  
GENERÁLNÍ PROJEKTANT:  
ZODPOVĚDNÝ PROJEKTANT:  
KONTOLOVAL:  
VYPRACOVAL:  
INVESTOR:

ATELIÉR, SVATOPLUKA ČECHA 35, 612 00 BRNO  
ING. ARCH. MICHAL KRISTEN  
ING. MARTIN RYCHTECKÝ  
ING. MARTIN RYCHTECKÝ  
ING. MICHAL VALENTA  
STATUTÁRNÍ MĚSTO BRNO

BYTOVÝ DŮM (299)  
ZAHRADNÍKOVA 929/13, BRNO, 602 00

STUPEŇ PROJEKTU:  
ZAKÁZKOVÉ ČÍSLO:  
DATUM:

PASPORTIZACE  
M17\_418  
04/2017

PŮDORYS 7.NP

STAVEBNÍ ČÁST

MĚŘÍTKO:  
ČÍSLO VÝKRESU:

M 1:100  
D-08