

LEGENDA MÍSTNOSTÍ:

PROSTOR	OZN.	NÁZEV MÍSTNOSTI	PLOCHA [m²]	PODLAHA	TOPENÍ	POZNÁMKA
SPOLEČNÝ	0.000.001	SCHODIŠTĚ	26,3	TERACO	—	—
	0.000.002	SKLEP	52,1	BETON	—	—
	0.000.003	PRÁDELNA	25,0	BETON	—	—
	0.000.004	SKLEP	16,3	BETON	—	—
	0.000.005	SKLEP	33,4	BETON	—	—
	0.000.006	SKLEP	23,6	BETON	—	—
	0.000.007	SKLEP	32,9	BETON	—	—
	0.000.008	SKLEP	4,5	BETON	—	—
	0.000.009	VÝTAH	2,1	BETON	—	—
	CELKOVÁ VÝMĚRA		216,2			
ATELIER	0.001.001	PŘEDSÍŇ	2,8	BETON	—	—
	0.001.002	ATELIÉR	14,4	BETON	—	—
	0.001.003	ATELIÉR	21,3	BETON	—	—
	0.001.004	SKLAD	8,8	BETON	—	—
	0.001.005	WC A UMÝVARNA	3,4	KERAMICKÁ DLAŽBA	—	—
	CELKOVÁ VÝMĚRA		50,7			
	CELKOVÁ VÝMĚRA DLE VYHLÁŠKY		56,2			

- ETÁŽOVÉ – OTOPNÉ TĚLESO
- H

HYDRANT
- HUP

HLAVNÍ UZÁVĚR PLYNU
- EL.R

EL. ROZVADĚČ
- EL.V

ELEKTRONICKÝ VRÁTNÝ
- EL.R

EL. ROZVADĚČ
- HUV

HLAVNÍ UZÁVĚR VODY A VODOMĚR
- — — — —

VODA
- — — — —

HORKOVOD
- — — — —

PLYN
- — — — —

ELEKTRÍNA

±0,000 = PODLAHA V 1.NP – NÁVRH



ZHOTOVITEL:
GENERÁLNÍ PROJEKTANT:
ZODPOVĚDNÝ PROJEKTANT:
KONTROLOVAL:
VYPRACOVAL:
INVESTOR:

ATELIÉR, SVATOPLUKA ČECHA 35, 612 00 BRNO
ING. ARCH. MICHAL KRÍSTEK
ING. MARTIN RYCHTECKÝ
ING. MARTIN RYCHTECKÝ
ING. MICHAL DONĚK Ph.D., Bc. JAROSLAV LUKAŠ
STATUTÁRNÍ MĚSTO BRNO

BYTOVÝ DUM (249)
TUČKOVA924/38, BRNO, 602 00

STUPEŇ PROJEKTU:
ZAKÁZKOVÉ ČÍSLO:
DATUM:

PASPORTIZACE
06/2017


PŮDORYS 1.PP

STAVEBNÍ ČÁST

MĚŘÍTKO:
ČÍSLO VÝKRESU:

M 1:100
D-01



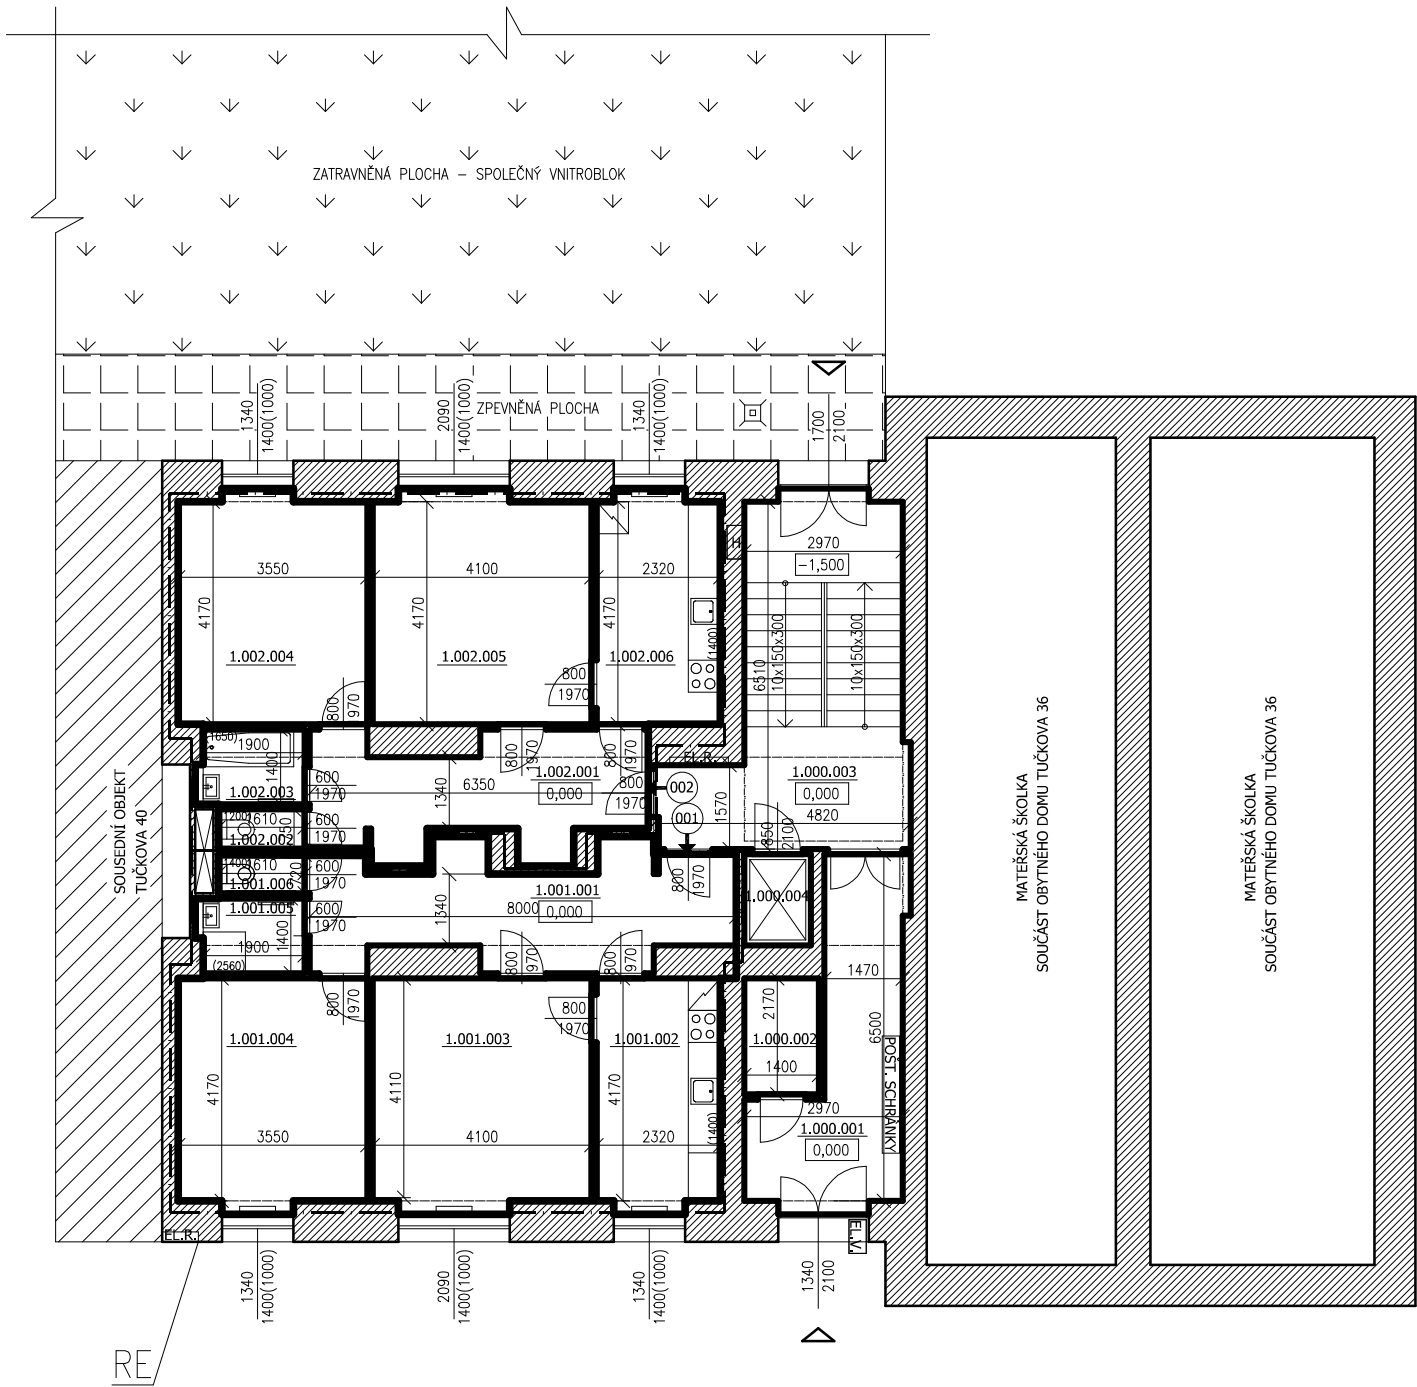

LEGENDA MÍSTNOSTÍ:

PROSTOR	OZN.	NÁZEV MÍSTNOSTI	PLOCHA [m²]	PODLAHA	TOPENÍ	POZNÁMKA
SPOLEČNÝ	1.000.001	VSTUPNÍ CHODBA	13,1	KERAMICKÁ DLAŽBA	–	–
	1.000.002	PROSTOR PRO ODPAD	3,0	KERAMICKÁ DLAŽBA	–	–
	1.000.003	SCHODIŠTĚ	23,1	TERACO, KERAMICKÁ DLAŽBA	–	–
	1.000.004	VÝTAH	2,1		–	–
	CELKOVÁ VÝMĚRA		41,3			
BYT 001	1.001.001	PŘEDSÍŇ	15,8	PLOVOUCÍ PODLAHA	–	–
	1.001.002	KUCHYŇ	10,1	PLOVOUCÍ PODLAHA	ETÁŽOVÉ OTOP. TĚL.	KERAMICKÝ OBKLAD
	1.001.003	POKOJ	17,6	PLOVOUCÍ PODLAHA	ETÁŽOVÉ OTOP. TĚL.	–
	1.001.004	POKOJ	15,1	PLOVOUCÍ PODLAHA	ETÁŽOVÉ OTOP. TĚL.	–
	1.001.005	KOUPELNA	2,8	KERAMICKÁ DLAŽBA	ETÁŽOVÉ OTOP. TĚL.	KERAMICKÝ OBKLAD
	1.001.006	WC	1,2	KERAMICKÁ DLAŽBA	–	KERAMICKÝ OBKLAD
	CELKOVÁ VÝMĚRA		62,6			
	CELKOVÁ VÝMĚRA DLE VYHLÁŠKY		66,2			
BYT 002	1.002.001	PŘEDSÍŇ	13,0	PVC	–	–
	1.002.002	WC	1,2	KERAMICKÁ DLAŽBA	–	KERAMICKÝ OBKLAD
	1.002.003	KOUPELNA	2,8	KERAMICKÁ DLAŽBA	ETÁŽOVÉ OTOP. TĚL.	KERAMICKÝ OBKLAD
	1.002.004	POKOJ	15,1	PARKETY + KOBEREC	ETÁŽOVÉ OTOP. TĚL.	–
	1.002.005	POKOJ	17,6	PARKETY + KOBEREC	ETÁŽOVÉ OTOP. TĚL.	–
	1.002.006	KUCHYŇ	10,1	PVC	ETÁŽOVÉ OTOP. TĚL.	KERAMICKÝ OBKLAD
	CELKOVÁ VÝMĚRA		59,8			
	CELKOVÁ VÝMĚRA DLE VYHLÁŠKY		62,5			

- ETÁŽOVÉ – OTOPNÉ TĚLESO
- HYDRANT
- HLAVNÍ UZÁVĚR PLYNU
- EL. ROZVADĚČ
- PLYNOMĚR
- EL. VRÁTNÝ

±0,000 = PODLAHA V 1.NP – NÁVRH

ZHOTOVITEL:
ING. ARCH. MICHAL KRISTEN
ZODPOVĚDNÝ PROJEKTANT:
ING. MARTIN RYCHTECKÝ
KONTROLOVAL:
ING. MICHAL DONĚK Ph.D., Bc. JAROSLAV LUKAŠ
INVESTOR:
STATUTÁRNÍ MĚSTO BRNO

BYTOVÝ DUM (249)
TUČKOVA 924/38, BRNO, 602 00

STUPEŇ PROJEKTU:
ZAKÁZKOVÉ ČÍSLO:
DATUM:


PŮDORYS 1.NP

MĚŘÍTKO:
ČÍSLO VÝKRESU:

STAVEBNÍ ČÁST



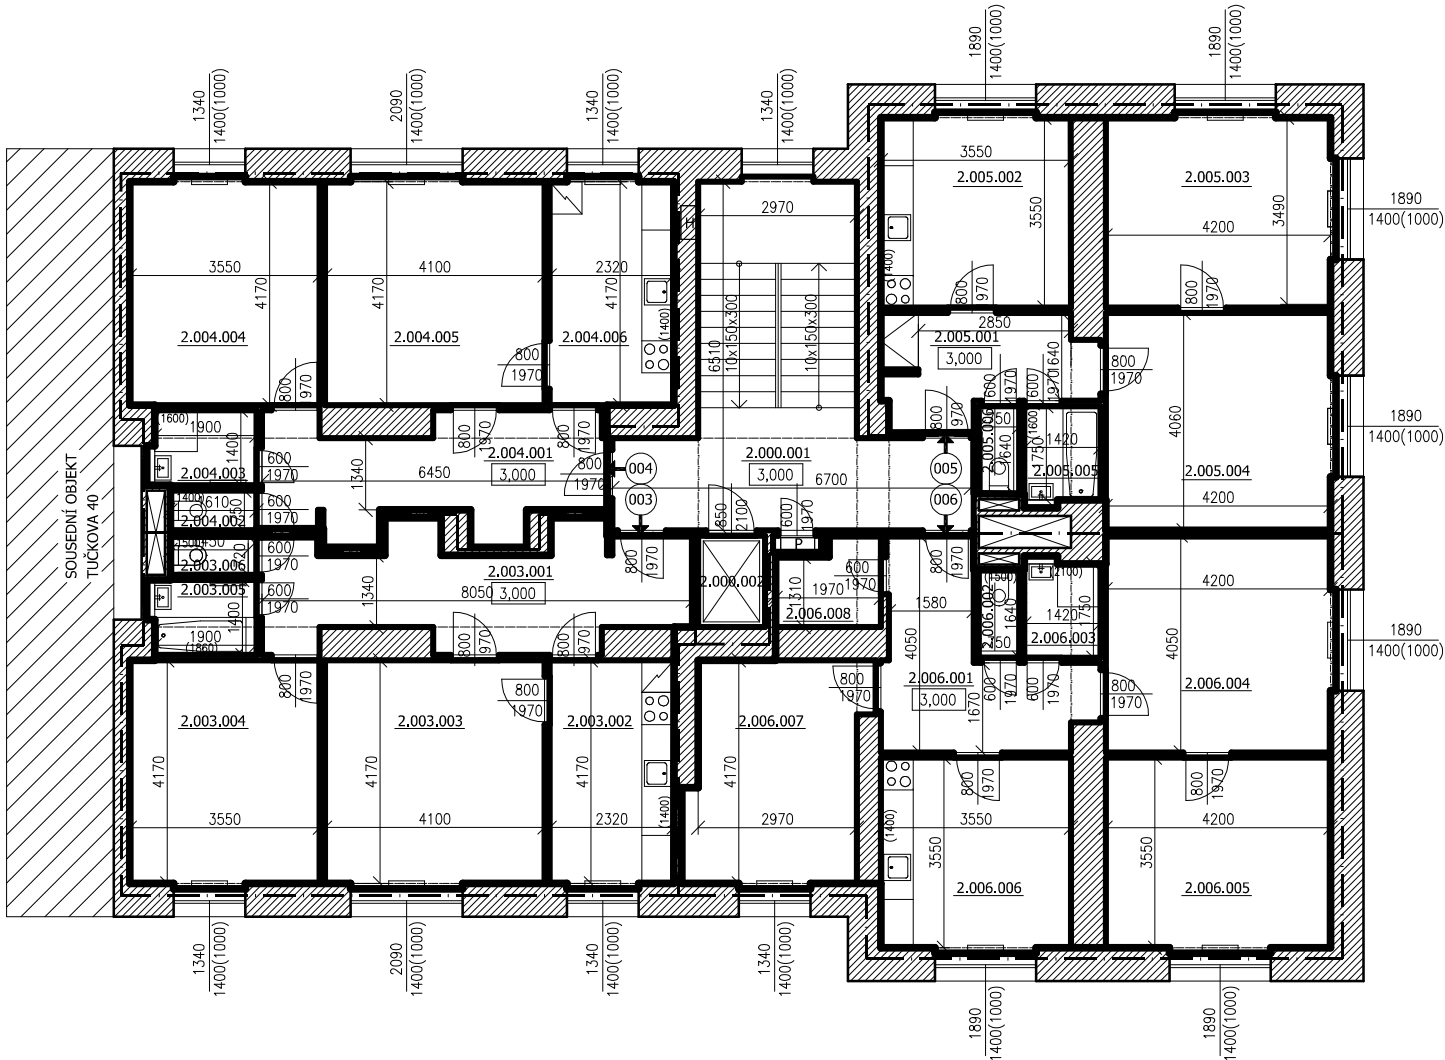


M 1:100
D-02

LEGENDA MÍSTNOSTÍ:



PROSTOR	OZN.	NÁZEV MÍSTNOSTI	PLOCHA [m ²]	PODLAHA	TOPENÍ	POZNÁMKA
SPOLEČNÝ	2.000.001	SCHODIŠTĚ	26,8	TERACO, KERAMICKÁ DLAŽBA	–	–
	2.000.002	VÝTAH	2,1		–	–
	CELKOVÁ VÝMĚRA		28,9			
BYT 003	2.003.001	PŘEDSIŇ	15,8	PVC	–	–
	2.003.002	KUCHYŇ	9,8	PVC	ETÁŽOVÉ OTOP. TĚL.	KERAMICKÝ OBKLAD
	2.003.003	POKOJ	17,4	PARKETY	ETÁŽOVÉ OTOP. TĚL.	–
	2.003.004	POKOJ	14,9	PARKETY + KOBEREC	ETÁŽOVÉ OTOP. TĚL.	–
	2.003.005	KOUPELNA	2,8	KERAMICKÁ DLAŽBA	ETÁŽOVÉ OTOP. TĚL.	KERAMICKÝ OBKLAD
	2.003.006	WC	1,2	KERAMICKÁ DLAŽBA	–	KERAMICKÝ OBKLAD
	CELKOVÁ VÝMĚRA		61,9			
	CELKOVÁ VÝMĚRA DLE VYHLÁŠKY		65,4			
BYT 004	2.004.001	PŘEDSIŇ	13,1	PVC	–	–
	2.004.002	WC	1,2	KERAMICKÁ DLAŽBA	–	–
	2.004.003	KOUPELNA	2,8	KERAMICKÁ DLAŽBA	ETÁŽOVÉ OTOP. TĚL.	KERAMICKÝ OBKLAD
	2.004.004	POKOJ	14,9	PARKETY + KOBEREC	ETÁŽOVÉ OTOP. TĚL.	–
	2.004.005	POKOJ	17,3	PARKETY + KOBEREC	ETÁŽOVÉ OTOP. TĚL.	–
	2.004.006	KUCHYŇ	9,9	PVC	ETÁŽOVÉ OTOP. TĚL.	KERAMICKÝ OBKLAD
	CELKOVÁ VÝMĚRA		59,2			
	CELKOVÁ VÝMĚRA DLE VYHLÁŠKY		62,0			
BYT 005	2.005.001	PŘEDSIŇ	7,6	PVC	–	–
	2.005.002	KUCHYŇ	12,8	PVC	ETÁŽOVÉ OTOP. TĚL.	KERAMICKÝ OBKLAD
	2.005.003	POKOJ	15,4	PARKETY	ETÁŽOVÉ OTOP. TĚL.	–
	2.005.004	POKOJ	17,2	PARKETY	ETÁŽOVÉ OTOP. TĚL.	–
	2.005.005	KOUPELNA	2,6	KERAMICKÁ DLAŽBA	ETÁŽOVÉ OTOP. TĚL.	KERAMICKÝ OBKLAD
	2.005.006	WC	1,2	KERAMICKÁ DLAŽBA	–	–
	CELKOVÁ VÝMĚRA		56,8			
	CELKOVÁ VÝMĚRA DLE VYHLÁŠKY		60,7			
BYT 006	2.006.001	PŘEDSIŇ	10,8	PVC	–	–
	2.006.002	WC	1,2	KERAMICKÁ DLAŽBA	–	KERAMICKÝ OBKLAD
	2.006.003	KOUPELNA	2,6	KERAMICKÁ DLAŽBA	ETÁŽOVÉ OTOP. TĚL.	KERAMICKÝ OBKLAD
	2.006.004	POKOJ	17,3	PVC	ETÁŽOVÉ OTOP. TĚL.	–
	2.006.005	POKOJ	15,1	PVC	ETÁŽOVÉ OTOP. TĚL.	–
	2.006.006	KUCHYŇ	12,8	PVC	ETÁŽOVÉ OTOP. TĚL.	KERAMICKÝ OBKLAD
	2.006.007	POKOJ	13,4	PVC	ETÁŽOVÉ OTOP. TĚL.	–
	2.006.008	ŠATNA	3,0	KERAMICKÁ DLAŽBA	–	–
	CELKOVÁ VÝMĚRA		76,2			
	CELKOVÁ VÝMĚRA DLE VYHLÁŠKY		83,1			

±0,000 = PODLAHA V 1.NP – NÁVRH

- | | |
|---|-------------------------|
|  | ETAŽOVÉ – OTOPNÉ TĚLESO |
|  | HYDRANT |
|  | HLAVNÍ UZÁVĚR PLYNU |
|  | EL. ROZVADĚČ |
|  | PLYNOMĚR |



ZHOTOVITEL:
 GENERÁLNÍ PROJEKTANT:
 ZODPOVĚDNÝ PROJEKTANT:
 KONTROLOVAL:
 VYPRACOVAL:
 INVESTOR:

ATELIÉR, SVATOPLUKA ČECHA 35, 612 00 BRNO
ING. ARCH. MICHAL KRISTEN
ING. MARTIN RYCHTECKÝ
ING. MARTIN RYCHTECKÝ
ING. MICHAL DONĚK Ph.D., Bc. JAROSLAV LUKEŠ
STATUTÁRNÍ MĚSTO BRNO

BYTOVÝ DUM (249)
TUČKOVA924/38, BRNO, 602 00

STUPEŇ PROJEKTU
ZAKÁZKOVÉ ČÍSLO:
DATUM:

PASPORTIZACE

06/2017


PUDORYS 2.NP

STAVEBNÍ ČÁST

MĚŘÍTKO:
ČÍSLO VÝKRESU

M 1:100
0-03



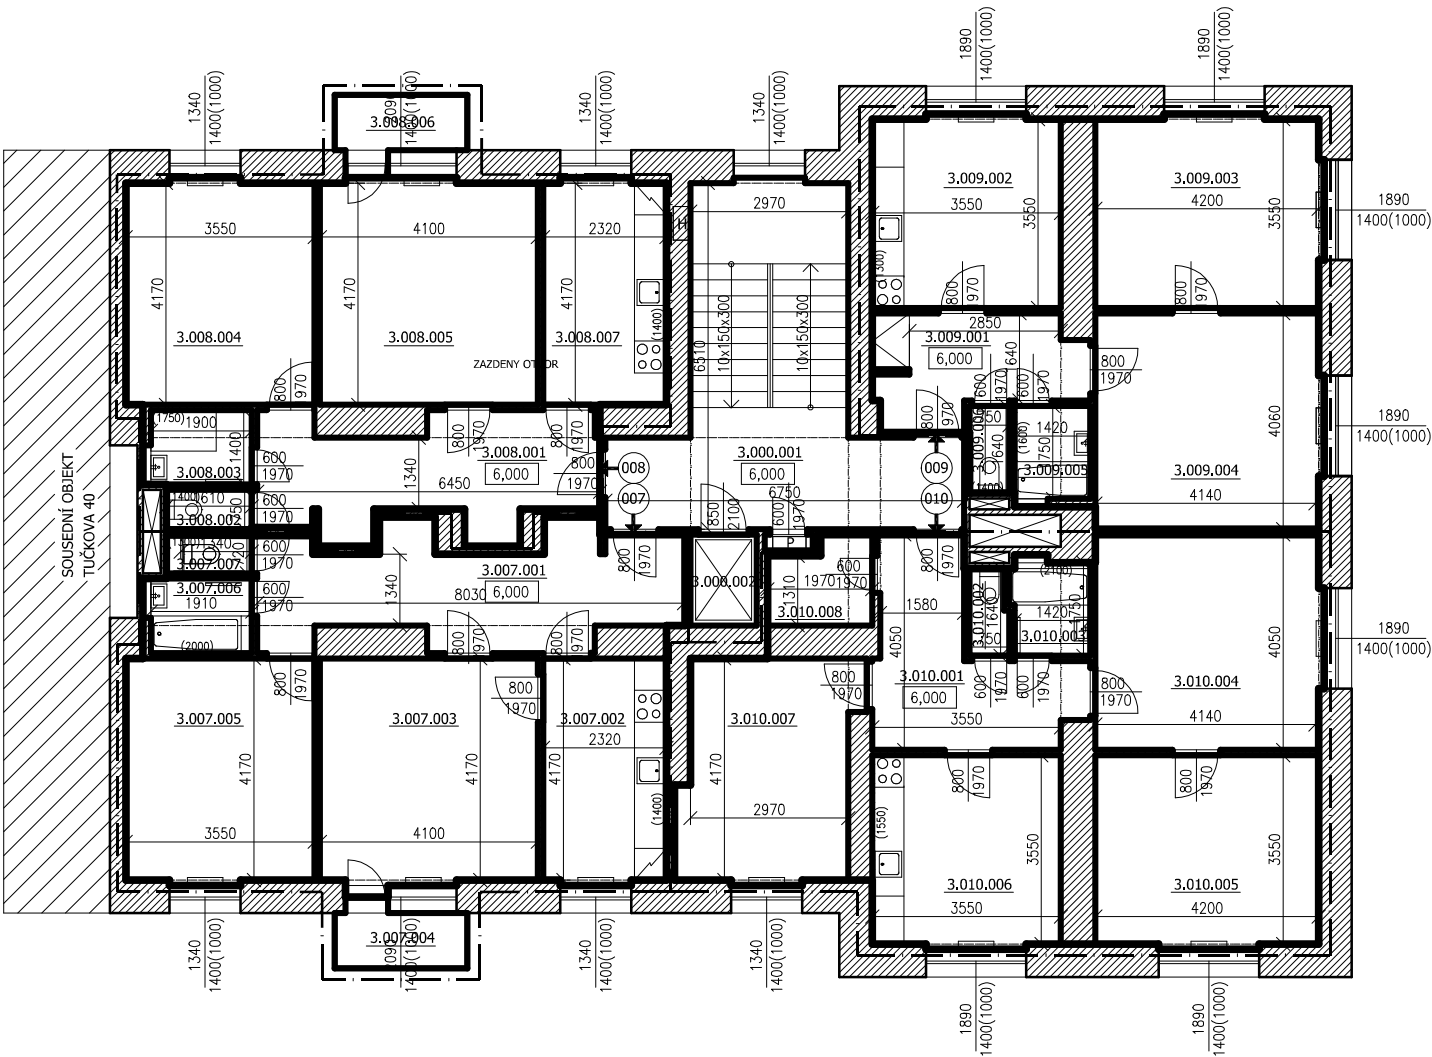

LEGENDA MÍSTNOSTÍ:

PROSTOR	OZN.	NÁZEV MÍSTNOSTI	PLOCHA [m²]	PODLAHA	TOPENÍ	POZNÁMKA
SPOLEČNÝ	3.000.001	SCHODIŠTĚ	26,8	TERACO, KERAMICKÁ DLAŽBA	–	–
SPOLEČNÝ	3.000.002	VÝTAH	2,1	–	–	–
		CELKOVÁ VÝMĚRA	28,9			
BYT 007	3.007.001	PŘEDSÍŇ	15,8	KERAMICKÁ DLAŽBA	–	–
	3.007.002	KUCHYŇ	9,8	KERAMICKÁ DLAŽBA	ETÁŽOVÉ OTOP. TĚL.	KERAMICKÝ OBKLAD
	3.007.003	POKOJ	17,6	PARKETY	ETÁŽOVÉ OTOP. TĚL.	–
	3.007.004	BALKON	2,8	BETON	–	–
	3.007.005	POKOJ	14,9	PARKETY	ETÁŽOVÉ OTOP. TĚL.	–
	3.007.006	KOUPELNA	2,8	KERAMICKÁ DLAŽBA	ETÁŽOVÉ OTOP. TĚL.	KERAMICKÝ OBKLAD
	3.007.007	WC	1,2	KERAMICKÁ DLAŽBA	–	KERAMICKÝ OBKLAD
		CELKOVÁ VÝMĚRA	64,9			
		CELKOVÁ VÝMĚRA DLE VYHLÁŠKY	65,7			
BYT 008	3.008.001	PŘEDSÍŇ	13,1	PVC	–	–
	3.008.002	WC	1,2	KERAMICKÁ DLAŽBA	–	KERAMICKÝ OBKLAD
	3.008.003	KOUPELNA	2,8	KERAMICKÁ DLAŽBA	ETÁŽOVÉ OTOP. TĚL.	KERAMICKÝ OBKLAD
	3.008.004	POKOJ	14,9	PARKETY + KOBEREK	ETÁŽOVÉ OTOP. TĚL.	–
	3.008.005	POKOJ	17,3	PARKETY + KOBEREK	ETÁŽOVÉ OTOP. TĚL.	–
	3.008.006	BALKON	3,0	BETON	–	–
	3.008.007	KUCHYŇ	9,8	PVC	ETÁŽOVÉ OTOP. TĚL.	KERAMICKÝ OBKLAD
		CELKOVÁ VÝMĚRA	62,1			
		CELKOVÁ VÝMĚRA DLE VYHLÁŠKY	62,0			
BYT 009	3.009.001	PŘEDSÍŇ	7,7	PVC	–	–
	3.009.002	KUCHYŇ	12,8	PVC	ETÁŽOVÉ OTOP. TĚL.	KERAMICKÝ OBKLAD
	3.009.003	POKOJ	15,3	PARKETY + KOBEREK	ETÁŽOVÉ OTOP. TĚL.	–
	3.009.004	POKOJ	17,3	PARKETY + KOBEREK	ETÁŽOVÉ OTOP. TĚL.	–
	3.009.005	KOUPELNA	2,6	KERAMICKÁ DLAŽBA	ETÁŽOVÉ OTOP. TĚL.	KERAMICKÝ OBKLAD
	3.009.006	WC	1,2	KERAMICKÁ DLAŽBA	–	KERAMICKÝ OBKLAD
		CELKOVÁ VÝMĚRA	56,9			
		CELKOVÁ VÝMĚRA DLE VYHLÁŠKY	60,9			
BYT 010	3.010.001	PŘEDSÍŇ	10,8	KERAMICKÁ DLAŽBA	–	–
	3.010.002	WC	1,2	KERAMICKÁ DLAŽBA	–	–
	3.010.003	KOUPELNA	2,7	KERAMICKÁ DLAŽBA	ETÁŽOVÉ OTOP. TĚL.	KERAMICKÝ OBKLAD
	3.010.004	POKOJ	17,3	PARKETY + KOBEREK	ETÁŽOVÉ OTOP. TĚL.	–
	3.010.005	POKOJ	15,1	PVC	ETÁŽOVÉ OTOP. TĚL.	–
	3.010.006	KUCHYŇ	12,8	PVC	ETÁŽOVÉ OTOP. TĚL.	KERAMICKÝ OBKLAD
	3.010.007	POKOJ	13,4	PARKETY + KOBEREK	ETÁŽOVÉ OTOP. TĚL.	–
	3.010.008	ŠATNA	3,0	KERAMICKÁ DLAŽBA	–	–
		CELKOVÁ VÝMĚRA	76,3			
		CELKOVÁ VÝMĚRA DLE VYHLÁŠKY	83,1			

±0,000 = PODLAHA V 1.NP – NÁVRH

- ETÁŽOVÉ – OTOPNÉ TĚLESO
- H

HYDRANT
- HUP

HLAVNÍ UZÁVĚR PLYNU
- EL.R

EL. ROZVADĚČ
- P

PLYNOMĚR



ZHOTOVITEL:
GENERÁLNÍ PROJEKTANT:
ZODPOVĚDNÝ PROJEKTANT:
KONTROLOVAL:
VYPRACOVAL:
INVESTOR:

ATELJÉR, SVATOPLUKA ČECHA 35, 612 00 BRNO
ING. ARCH. MICHAL KRÍSTEN
ING. MARTIN RYCHTECKÝ
ING. MARTIN RYCHTECKÝ
ING. MICHAL DONĚK Ph.D., Bc. JAROSLAV LUKŠ
STATUTÁRNÍ MĚSTO BRNO

BYTOVÝ DUM (249)
TUČKOVA924/38, BRNO, 602 00

STUPEŇ PROJEKTU:
ZAKÁZKOVÉ ČÍSLO:
DATUM:

PASPORTIZACE
06/2017

PŮDORYS 3.NP

STAVEBNÍ ČÁST


MĚŘÍTKO:
ČÍSLO VÝKRESU:

M 1:100
D-04



LEGENDA MÍSTNOSTÍ:

PROSTOR	OZN.	NÁZEV MÍSTNOSTI	PLOCHA [m²]	PODLAHA	TOPENÍ	POZNÁMKA
SPOLEČNÝ	4.000.001	SCHODIŠTĚ	26,6	TERACO, KERAMICKÁ DLAŽBA	–	–
SPOLEČNÝ	4.000.002	VÝTAH	2,1	–	–	–
		CELKOVÁ VÝMĚRA	28,7			
BYT 011	4.011.001	PŘEDSÍŇ	15,8	PLOVOUCÍ PODLAHA	–	–
	4.011.002	KUCHYŇ	9,9	KERAMICKÁ DLAŽBA	ETÁŽOVÉ OTOP. TĚL.	KERAMICKÝ OBKLAD
	4.011.003	POKOJ	17,5	PLOVOUCÍ PODLAHA	ETÁŽOVÉ OTOP. TĚL.	–
	4.011.004	BALKON	2,8	BETON	–	–
	4.011.005	POKOJ	14,9	PLOVOUCÍ PODLAHA	ETÁŽOVÉ OTOP. TĚL.	–
	4.011.006	KOUPELNA	2,8	KERAMICKÁ DLAŽBA	ETÁŽOVÉ OTOP. TĚL.	KERAMICKÝ OBKLAD
	4.011.007	WC	1,2	KERAMICKÁ DLAŽBA	–	KERAMICKÝ OBKLAD
		CELKOVÁ VÝMĚRA	64,9			
		CELKOVÁ VÝMĚRA DLE VYHLÁŠKY	65,7			
BYT 012	4.012.001	PŘEDSÍŇ	13,1	PVC	–	–
	4.012.002	WC	1,2	KERAMICKÁ DLAŽBA	–	KERAMICKÝ OBKLAD
	4.012.003	KOUPELNA	2,8	KERAMICKÁ DLAŽBA	ETÁŽOVÉ OTOP. TĚL.	KERAMICKÝ OBKLAD
	4.012.004	POKOJ	14,9	PARKETY + KOBEREC	ETÁŽOVÉ OTOP. TĚL.	–
	4.012.005	POKOJ	17,5	PARKETY + KOBEREC	ETÁŽOVÉ OTOP. TĚL.	–
	4.012.006	BALKON	2,8	BETON	–	–
	4.012.007	KUCHYŇ	9,9	PVC	ETÁŽOVÉ OTOP. TĚL.	KERAMICKÝ OBKLAD
		CELKOVÁ VÝMĚRA	62,2			
		CELKOVÁ VÝMĚRA DLE VYHLÁŠKY	60,9			
BYT 013	4.013.001	PŘEDSÍŇ	7,6	PVC	–	–
	4.013.002	KUCHYŇ	12,8	PVC	ETÁŽOVÉ OTOP. TĚL.	KERAMICKÝ OBKLAD
	4.013.003	POKOJ	15,3	PARKETY	ETÁŽOVÉ OTOP. TĚL.	–
	4.013.004	POKOJ	17,3	PARKETY	ETÁŽOVÉ OTOP. TĚL.	–
	4.013.005	KOUPELNA	2,6	KERAMICKÁ DLAŽBA	ETÁŽOVÉ OTOP. TĚL.	KERAMICKÝ OBKLAD
	4.013.006	WC	1,2	KERAMICKÁ DLAŽBA	–	KERAMICKÝ OBKLAD
		CELKOVÁ VÝMĚRA	56,8			
		CELKOVÁ VÝMĚRA DLE VYHLÁŠKY	60,9			
BYT 014	4.014.001	PŘEDSÍŇ	10,8	KERAMICKÁ DLAŽBA	–	–
	4.014.002	WC	0,9	KERAMICKÁ DLAŽBA	–	KERAMICKÝ OBKLAD
	4.014.003	KOUPELNA	2,8	KERAMICKÁ DLAŽBA	ETÁŽOVÉ OTOP. TĚL.	KERAMICKÝ OBKLAD
	4.014.004	POKOJ	17,3	PLOVOUCÍ PODLAHA	ETÁŽOVÉ OTOP. TĚL.	–
	4.014.005	POKOJ	15,1	PARKETY	ETÁŽOVÉ OTOP. TĚL.	–
	4.014.006	KUCHYŇ	12,8	KERAMICKÁ DLAŽBA	ETÁŽOVÉ OTOP. TĚL.	KERAMICKÝ OBKLAD
	4.014.007	POKOJ	13,4	PARKETY	ETÁŽOVÉ OTOP. TĚL.	–
	4.014.008	ŠATNA	3,0	KERAMICKÁ DLAŽBA	–	–
		CELKOVÁ VÝMĚRA	76,1			
		CELKOVÁ VÝMĚRA DLE VYHLÁŠKY	83,1			

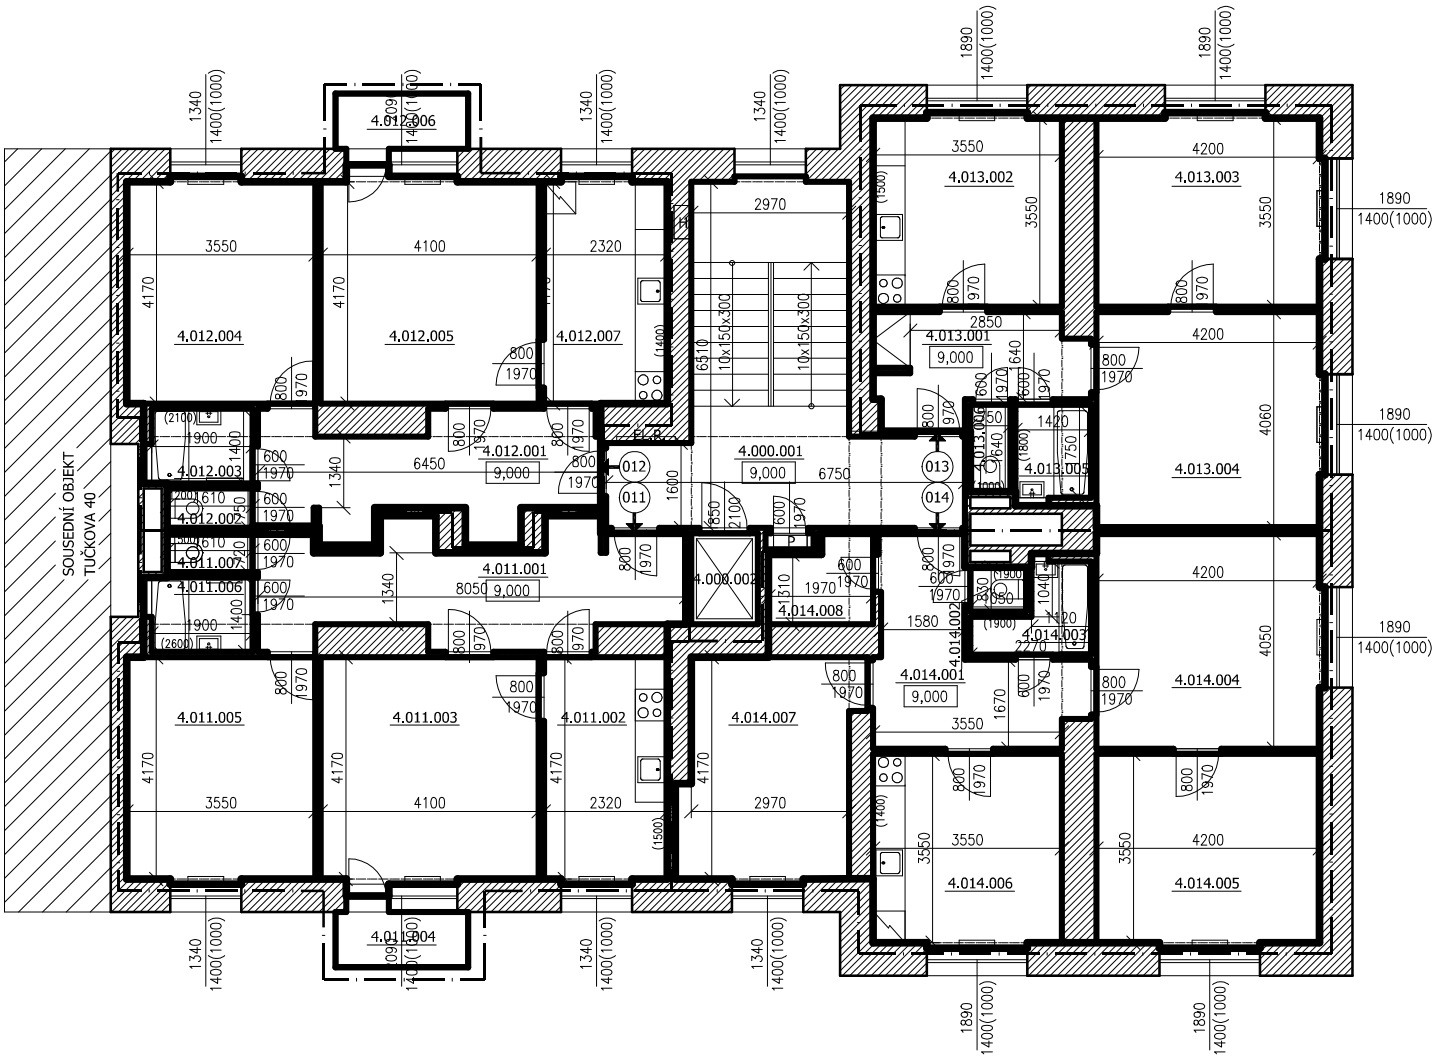

- ETÁŽOVÉ – OTOPNÉ TĚLESO
- H

HYDRANT
- HUP

HLAVNÍ UZÁVĚR PLYNU
- EL.R

EL. ROZVADĚČ
- P

PLYNOMĚŘ

±0,000 = PODLAHA V 1.NP – NÁVRH


ZHOTOVTEL:
GENERÁLNÍ PROJEKTANT:
ZODPOVĚDNÝ PROJEKTANT:
KONTROLOVAL:
VYPRACOVAL:
INVESTOR:

BYTOVÝ DUM (249)
TUČKOVA924/38, BRNO, 602 00

STUPEŇ PROJEKTU:
ZAKÁZKOVÉ ČÍSLO:
DATUM:

PŮDORYS 4.NP

MĚŘÍTKO:
ČÍSLO VÝKRESU:

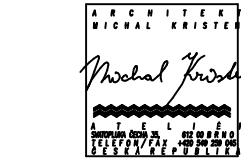


ATELÉŘ, SVATOPLUKA ČECHA 35, 612 00 BRNO
ING. ARCH. MICHAL KRISTEN
ING. MARTIN RYCHTECKÝ
ING. MICHAL DONĚK Ph.D., Bc. JAROSLAV LUKEŠ
STATUTÁRNÍ MĚSTO BRNO

PASPORTIZACE
06/2017

STAVEBNÍ ČÁST

M 1:100
D-05



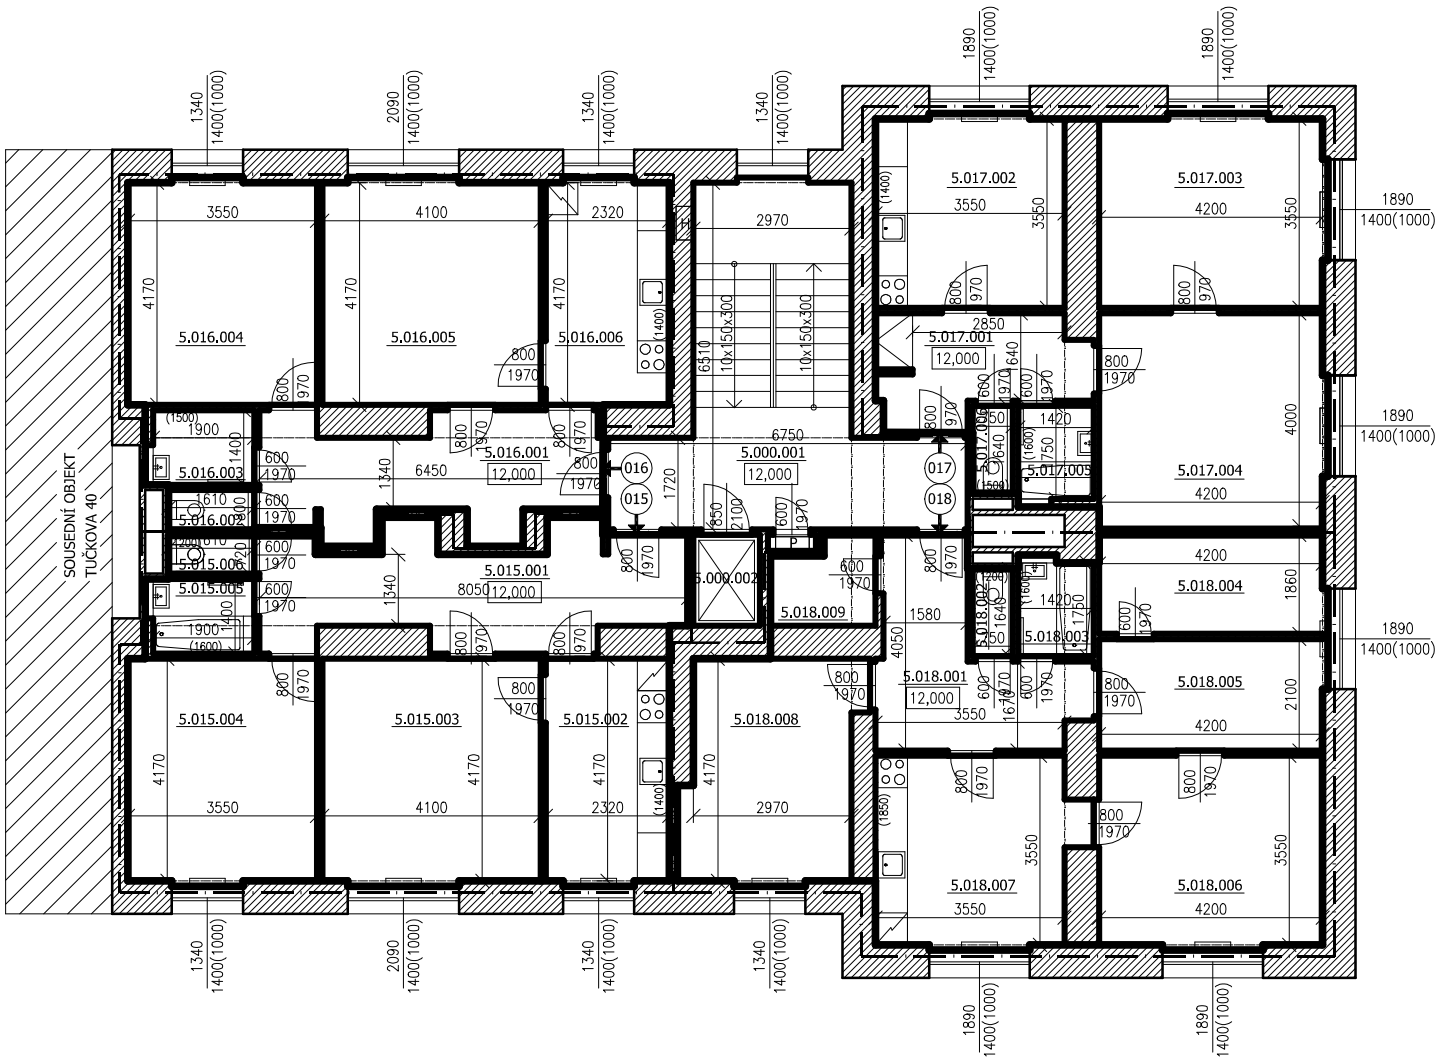

LEGENDA MÍSTNOSTÍ:

PROSTOR	OZN.	NÁZEV MÍSTNOSTI	PLOCHA [m²]	PODLAHA	TOPENÍ	POZNÁMKA
SPOLEČNÝ	5.000.001	SCHODIŠTĚ	26,8	TERACO, KERAMICKÁ DLAŽBA	–	–
SPOLEČNÝ	5.000.002	VÝTAH	2,1	–	–	–
		CELKOVÁ VÝMĚRA	28,9			
BYT 015	5.015.001	PŘEDSÍŇ	15,8	PVC	–	–
	5.015.002	KUCHYŇ	9,9	PVC	ETAŽOVÉ OTOP. TĚL.	KERAMICKÝ OBKLAD
	5.015.003	POKOJ	17,3	PARKETY	ETAŽOVÉ OTOP. TĚL.	–
	5.015.004	POKOJ	14,9	PARKETY	ETAŽOVÉ OTOP. TĚL.	–
	5.015.005	KOUPELNA	2,8	KERAMICKÁ DLAŽBA	ETAŽOVÉ OTOP. TĚL.	KERAMICKÝ OBKLAD
	5.015.006	WC	1,2	KERAMICKÁ DLAŽBA	–	KERAMICKÝ OBKLAD
		CELKOVÁ VÝMĚRA	61,9			
		CELKOVÁ VÝMĚRA DLE VYHLÁŠKY	65,5			
BYT 016	5.016.001	PŘEDSÍŇ	13,1	KERAMICKÁ DLAŽBA	–	–
	5.016.002	WC	1,2	KERAMICKÁ DLAŽBA	–	–
	5.016.003	KOUPELNA	2,8	KERAMICKÁ DLAŽBA	ETAŽOVÉ OTOP. TĚL.	KERAMICKÝ OBKLAD
	5.016.004	POKOJ	14,9	PARKETY + KOBEREC	ETAŽOVÉ OTOP. TĚL.	–
	5.016.005	POKOJ	17,3	PARKETY + KOBEREC	ETAŽOVÉ OTOP. TĚL.	–
	5.016.006	KUCHYŇ	9,9	PVC	ETAŽOVÉ OTOP. TĚL.	KERAMICKÝ OBKLAD
		CELKOVÁ VÝMĚRA	59,2			
		CELKOVÁ VÝMĚRA DLE VYHLÁŠKY	62,1			
BYT 017	5.017.001	PŘEDSÍŇ	7,6	KOBEREC + PVC	–	–
	5.017.002	KUCHYŇ	12,8	KOBEREC + PVC	ETAŽOVÉ OTOP. TĚL.	KERAMICKÝ OBKLAD
	5.017.003	POKOJ	15,3	PARKETY + KOBEREC	ETAŽOVÉ OTOP. TĚL.	–
	5.017.004	POKOJ	17,3	PARKETY + KOBEREC	ETAŽOVÉ OTOP. TĚL.	–
	5.017.005	KOUPELNA	2,6	KERAMICKÁ DLAŽBA	ETAŽOVÉ OTOP. TĚL.	KERAMICKÝ OBKLAD
	5.017.006	WC	1,2	KERAMICKÁ DLAŽBA	–	KERAMICKÝ OBKLAD
		CELKOVÁ VÝMĚRA	56,8			
		CELKOVÁ VÝMĚRA DLE VYHLÁŠKY	60,5			
BYT 018	5.018.001	PŘEDSÍŇ	10,8	PVC	–	–
	5.018.002	WC	1,2	KERAMICKÁ DLAŽBA	–	KERAMICKÝ OBKLAD
	5.018.003	KOUPELNA	2,6	KERAMICKÁ DLAŽBA	ETAŽOVÉ OTOP. TĚL.	KERAMICKÝ OBKLAD
	5.018.004	POKOJ	8,0	PARKETY	ETAŽOVÉ OTOP. TĚL.	–
	5.018.005	POKOJ	8,9	PARKETY	ETAŽOVÉ OTOP. TĚL.	–
	5.018.006	POKOJ	15,3	PLOVOUCÍ PODLAHA	ETAŽOVÉ OTOP. TĚL.	–
	5.018.007	KUCHYŇ	13,3	PVC	ETAŽOVÉ OTOP. TĚL.	KERAMICKÝ OBKLAD
	5.018.008	POKOJ	13,4	PARKETY	ETAŽOVÉ OTOP. TĚL.	–
	5.018.009	ŠATNA	3,0	KERAMICKÁ DLAŽBA	–	–
		CELKOVÁ VÝMĚRA	76,5			
		CELKOVÁ VÝMĚRA DLE VYHLÁŠKY	83,1			

±0,000 = PODLAHA V 1.NP – NÁVRH

- ETAŽOVÉ – OTOPNÉ TĚLESO
- H

HYDRANT
- HUP

HLAVNÍ UZÁVĚR PLYNU
- EL.R.

EL. ROZVADĚČ
- P

PLYNOMĚR



ZHOTOVITEL:
GENERÁLNÍ PROJEKTANT:
ZODPOVĚDNÝ PROJEKTANT:
KONTROLOVAL:
VYPRACOVAL:
INVESTOR:

ATELIÉR, SVATOPLUKA ČECHA 35, 612 00 BRNO
ING. ARCH. MICHAL KRISTEN
ING. MARTIN RYCHTECKÝ
ING. MARTIN RYCHTECKÝ
ING. MICHAL DONĚK Ph.D., Bc. JAROSLAV LUKAŠ
STATUTÁRNÍ MĚSTO BRNO

BYTOVÝ DUM (249)
TUČKOVA 924/38, BRNO, 602 00

STUPEŇ PROJEKTU:
ZAKÁZKOVÉ ČÍSLO:
DATUM:

PASPORTIZACE
06/2017

PŮDORYS 5.NP

STAVEBNÍ ČÁST


MĚŘÍTKO:
ČÍSLO VÝKRESU:

M 1:100
D-06



LEGENDA MÍSTNOSTÍ:

PROSTOR	OZN.	NÁZEV MÍSTNOSTI	PLOCHA [m²]	PODLAHA	TOPENÍ	POZNÁMKA
SPOLEČNÝ	6.000.001	SCHODIŠTĚ	26,8	TERACO, KERAMICKÁ DLAŽBA	–	–
SPOLEČNÝ	6.000.002	VÝTAH	2,1	TERACO, KERAMICKÁ DLAŽBA	–	–
		CELKOVÁ VÝMĚRA	28,9			
BYT 019	6.019.001	PŘEDSÍŇ	15,8	PVC	–	–
	6.019.002	KUCHYŇ	9,9	PVC	ETÁŽOVÉ OTOP. TĚL.	KERAMICKÝ OBKLAD
	6.019.003	POKOJ	17,3	PARKETY	ETÁŽOVÉ OTOP. TĚL.	–
	6.019.004	POKOJ	14,9	PARKETY	ETÁŽOVÉ OTOP. TĚL.	–
	6.019.005	KOUPELNA	2,8	KERAMICKÁ DLAŽBA	ETÁŽOVÉ OTOP. TĚL.	KERAMICKÝ OBKLAD
	6.019.006	WC	1,2	KERAMICKÁ DLAŽBA	–	–
		CELKOVÁ VÝMĚRA	61,9			
		CELKOVÁ VÝMĚRA DLE VYHLÁŠKY	65,5			
BYT 020	6.020.001	PŘEDSÍŇ	13,1	PVC	–	–
	6.020.002	WC	1,2	PVC	–	–
	6.020.003	KOUPELNA	2,8	KERAMICKÁ DLAŽBA	ETÁŽOVÉ OTOP. TĚL.	KERAMICKÝ OBKLAD
	6.020.004	POKOJ	14,9	PARKETY + KOBEREC	ETÁŽOVÉ OTOP. TĚL.	–
	6.020.005	POKOJ	17,3	PARKETY + KOBEREC	ETÁŽOVÉ OTOP. TĚL.	–
	6.020.006	KUCHYŇ	9,9	PVC	ETÁŽOVÉ OTOP. TĚL.	KERAMICKÝ OBKLAD
		CELKOVÁ VÝMĚRA	59,2			
		CELKOVÁ VÝMĚRA DLE VYHLÁŠKY	62,1			
BYT 021	6.021.001	PŘEDSÍŇ	2,1	PVC	–	–
	6.021.002	POKOJ	12,9	PARKETY	ETÁŽOVÉ OTOP. TĚL.	–
	6.021.003	KOUPELNA + WC	4,1	KERAMICKÁ DLAŽBA	ETÁŽOVÉ OTOP. TĚL.	KERAMICKÝ OBKLAD
	6.021.004	TERASA	35,4	BETONOVÁ DLAŽBA	–	–
		CELKOVÁ VÝMĚRA	54,5			
		CELKOVÁ VÝMĚRA DLE VYHLÁŠKY	19,4			
BYT 022	6.022.001	PŘEDSÍŇ	4,2	PVC	–	–
	6.022.002	KOUPELNA + WC	3,0	KERAMICKÁ DLAŽBA	ETÁŽOVÉ OTOP. TĚL.	KERAMICKÝ OBKLAD
	6.022.003	KUCHYŇ	15,2	PVC	ETÁŽOVÉ OTOP. TĚL.	–
	6.022.004	POKOJ	13,4	PARKETY + KOBEREC	ETÁŽOVÉ OTOP. TĚL.	–
	6.022.005	ŠATNA	2,5	KERAMICKÁ DLAŽBA	–	–
	6.022.006	TERASA	35,4	BETONOVÁ DLAŽBA	–	–
		CELKOVÁ VÝMĚRA	73,7			
		CELKOVÁ VÝMĚRA DLE VYHLÁŠKY	41,7			

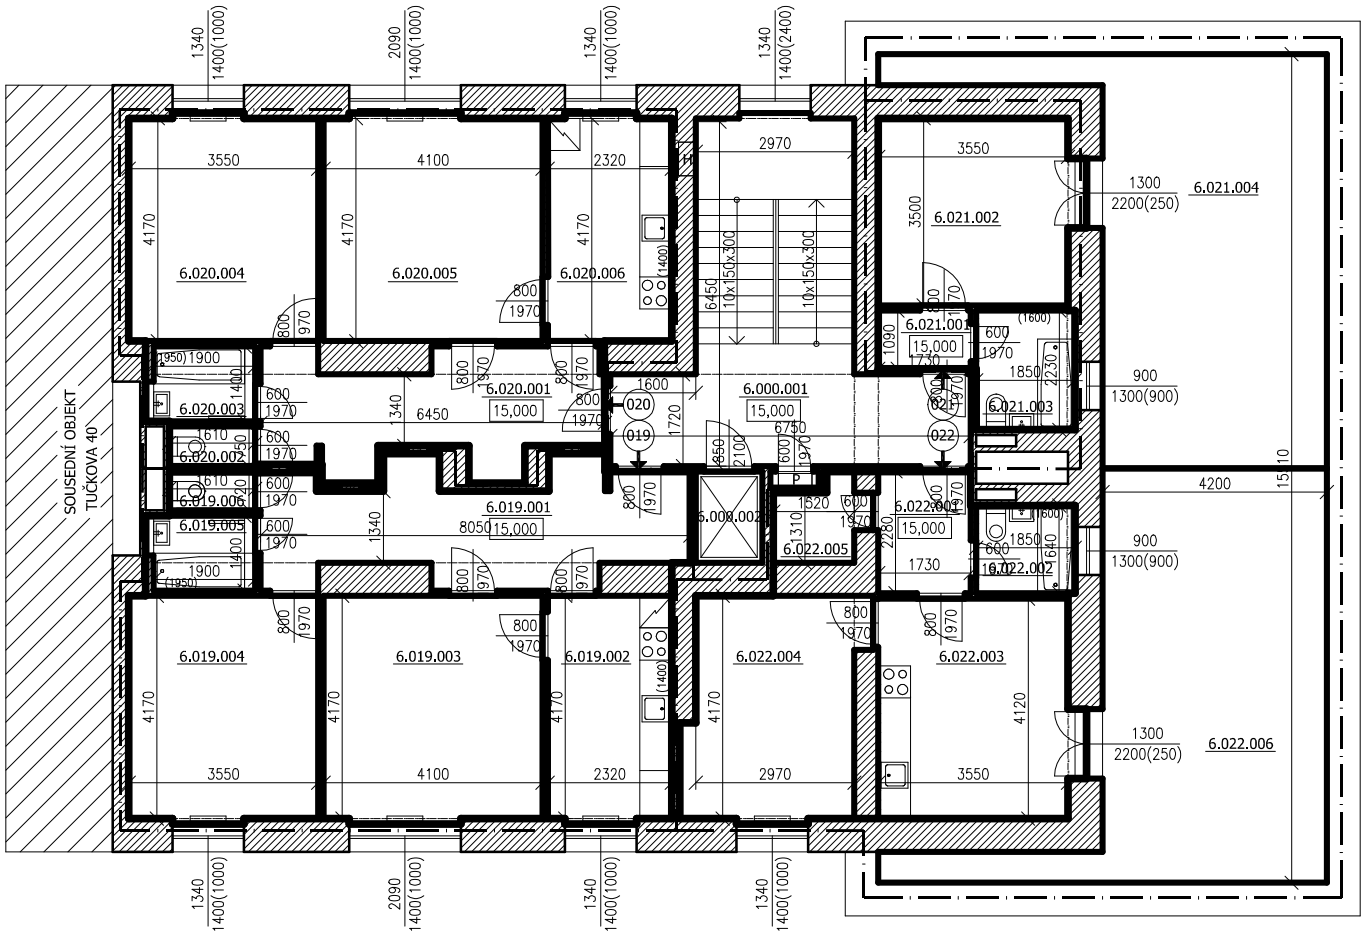

±0,000 = PODLAHA V 1.NP – NÁVRH

- ETÁŽOVÉ – OTOPNÉ TĚLESO
- H HYDRANT
- HUP HLAVNÍ UZÁVĚR PLYNU
- EL.R EL. ROZVADĚČ
- P PLYNOMĚR



ZHOTOVITEL:
GENERÁLNÍ PROJEKTANT:
ZODPOVĚDNÝ PROJEKTANT:
KONTROLOVAL:
VYPRACOVAL:
INVESTOR:

ATELIÉR, SVATOPLUKA ČECHA 35, 612 00 BRNO
ING. ARCH. MICHAL KRISTEN
ING. MARTIN RYCHTECKÝ
ING. MARTIN RYCHTECKÝ
ING. MICHAL DONĚK Ph.D., Bc. JAROSLAV LUKAŠ
STATUTÁRNÍ MĚSTO BRNO

BYTOVÝ DUM (249)
TUČKOVA924/38, BRNO, 602 00

STUPEŇ PROJEKTU:
ZAKÁZKOVÉ ČÍSLO:
DATUM:

PASPORTIZACE
06/2017


PŮDORYS 6.NP

STAVEBNÍ ČÁST

MĚŘÍTKO:
ČÍSLO VÝKRESU:

M 1:100
D-07



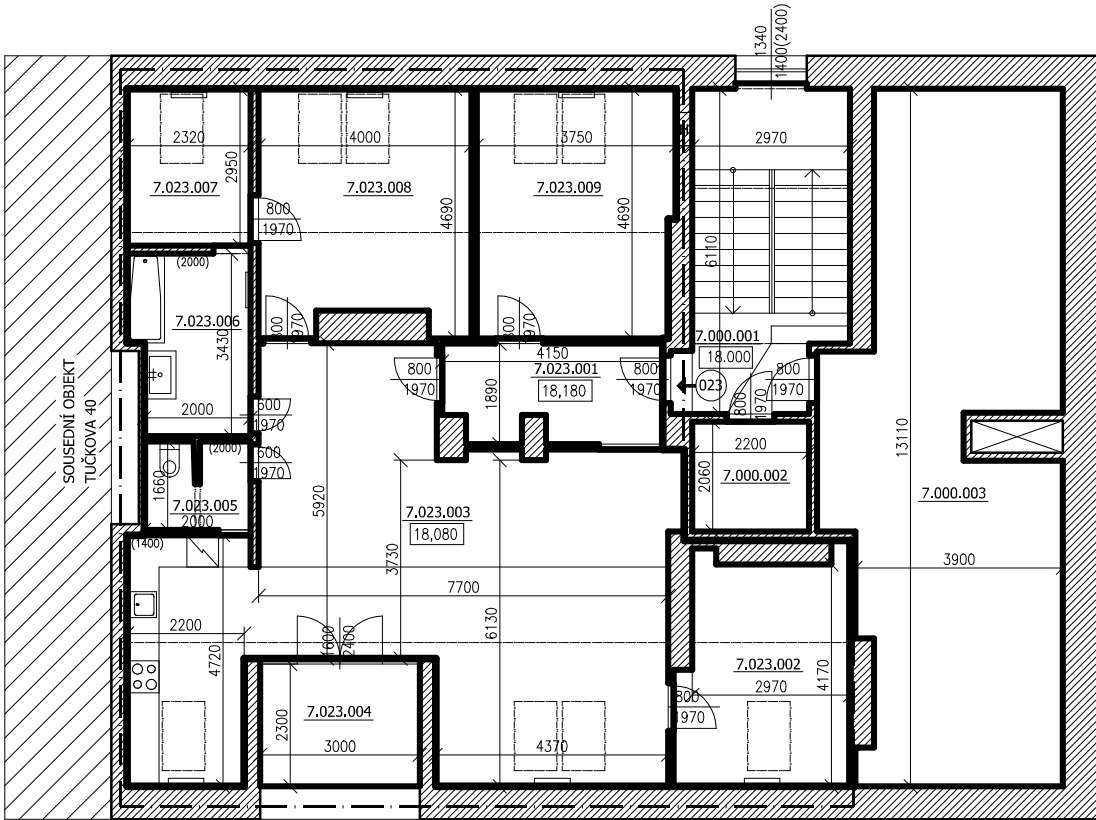

LEGENDA MÍSTNOSTÍ:

PROSTOR	OZN.	NÁZEV MÍSTNOSTI	PLOCHA [m²]	PODLAHA	TOPENÍ	POZNÁMKA
SPOLEČNÝ	7.000.001	SCHODIŠTĚ	18,1	TERACO, KERAMICKÁ DLAŽBA	–	–
	7.000.002	STROJOVNA VÝTAHU	4,5	BETON	–	–
	7.000.003	PŮDA	49,4	BETON	–	JEN ČÁSTEČNĚ PŘÍSTUPNÉ PROSTORY
		CELKOVÁ VÝMĚRA	72,0			
BYT 023	7.023.001	PŘEDSÍŇ	7,6	PLOVOUCÍ PODLAHA	–	–
	7.023.002	POKOJ	13,4	PLOVOUCÍ PODLAHA	ETÁŽOVÉ OTOP. TĚL.	–
	7.023.003	OBÝVACÍ PROSTOR	59,1	PLOVOUCÍ PODLAHA	ETÁŽOVÉ OTOP. TĚL.	–
	7.023.004	TERASA	7,2	DŘEVĚNÁ	–	–
	7.023.005	WC	3,3	KERAMICKÁ DLAŽBA	–	KERAMICKÝ OBKLAD
	7.023.006	KOUPELNA	7,5	KERAMICKÁ DLAŽBA	ETÁŽOVÉ OTOP. TĚL.	KERAMICKÝ OBKLAD
	7.023.007	SKLAD	6,8	PLOVOUCÍ PODLAHA	ETÁŽOVÉ OTOP. TĚL.	–
	7.023.008	POKOJ	17,8	PLOVOUCÍ PODLAHA	ETÁŽOVÉ OTOP. TĚL.	–
	7.023.009	POKOJ	17,3	PLOVOUCÍ PODLAHA	ETÁŽOVÉ OTOP. TĚL.	–
		CELKOVÁ VÝMĚRA	140,0			
		CELKOVÁ VÝMĚRA DLE VYHLÁŠKY	140,0			

±0,000 = PODLAHA V 1.NP – NÁVRH



ZHOTOVITEL:
GENERÁLNÍ PROJEKTANT:
ZODPOVĚDNÝ PROJEKTANT:
KONTROLOVAL:
VYPRACOVAL:
INVESTOR:

ATELIÉR, SVATOPLUKA ČECHA 35, 612 00 BRNO
ING. ARCH. MICHAL KRISTEN
ING. MARTIN RYCHTECKÝ
ING. MICHAL DONĚK Ph.D., Bc. JAROSLAV LUKAŠ
STATUTÁRNÍ MĚSTO BRNO

BYTOVÝ DUM (249)
TUČKOVA 38, BRNO, 602 00

STUPEŇ PROJEKTU:
ZAKÁZKOVÉ ČÍSLO:
DATUM:

PASPORTIZACE
06/2017

PŮDORYS 7.NP

STAVEBNÍ ČÁST

MĚŘÍTKO:
ČÍSLO VÝKRESU:

M 1:100
D-08

