

LEGENDA MÍSTNOSTÍ

PROSTOR	Č.M.	ÚČEL MÍSTNOSTI	PLOCHA	PODLAHA	TOPENÍ
SPOLEČNÝ	0.000.01	SCHODIŠTĚ	12,9	DLAŽBA	
	0.000.02	CHODBA	11,4	BET.MAZANINA	
	0.000.03	SKLEP.PROSTOR	24,6	BET.MAZANINA	
	0.000.04	PRÁDELNA	15,2	BET.MAZANINA	
	0.000.05	CHODBA	14,3	BET.MAZANINA	
	0.000.06	PŘEDSÍŇ	4,1	BET.MAZANINA	
	0.000.07	SKLEP.PROSTOR	10,4	BET.MAZANINA	
	0.000.08	CHODBA	21,4	BET.MAZANINA	
	0.000.09	WC	5,9	BET.MAZANINA	
	0.000.10	SKLEP.PROSTOR	15,6	BET.MAZANINA	
	0.000.11	TECH.MÍSTNOST	12,6	BET.MAZANINA	
	0.000.12	VÝTAH	2,1		
CELKOVÁ VÝMĚRA			150,8		
SEVERKA 101	0.101.01	SKLAD	5,0	BET.MAZANINA	
	0.101.02	WC MUŽI	7,7	DLAŽBA	
	0.101.03	WC ŽENY	8,5	DLAŽBA	
	0.101.04	ŠATNA MUŽI	14,6	TERACO+DLAŽBA	OTOPNÉ TĚL.
	0.101.05	ŠATNA ŽENY	12,0	TERACO+DLAŽBA	OTOPNÉ TĚL.
	0.101.06	STROJOVNA	9,3	BET.MAZANINA	
	0.101.07	MRAZÍCÍ SKLAD	3,2	DLAŽBA	
	0.101.08	MRAZÍCÍ SKLAD	3,2	BET.MAZANINA	
	0.101.09	MRAZÍCÍ SKLAD	6,8	BET.MAZANINA	
	0.101.10	ŠPINAVÁ KUCHYŇ	13,0	BET.MAZANINA	
	0.101.11	TECH.MÍSTNOST	9,7	BET.MAZANINA	
	0.101.12	CHODBA	34,7	BET.MAZANINA	
	0.101.13	SKLAD	5,1	BET.MAZANINA	
	0.101.14	SKLAD	5,2	BET.MAZANINA	
	0.101.15	SKLAD	4,4	BET.MAZANINA	
	0.101.16	CHLAD.PIVA	17,0	BET.MAZANINA	
	0.101.17	SKLAD DKP	9,1	BET.MAZANINA	
	0.101.18	CHODBA	15,2	BET.MAZANINA	
	0.101.19	KUCHYŇ	20,5	DLAŽBA	
	0.101.20	SKLAD NÁPOJŮ	16,9	BET.MAZANINA	
	0.101.21	VINÁRNA	95,0	KOBEREC	OTOPNÉ TĚL.
	0.101.22	ZÁDVEŘÍ	25,6	BET.MAZANINA	
	0.101.23	ŠATNA	37,5	KOBEREC	OTOPNÉ TĚL.
CELKOVÁ VÝMĚRA			379,2		
CELKOVÁ VÝMĚRA DLE VYHLÁŠKY			430,2		

POZNÁMKY

- P

E

V

T
- PŘÍPOJKA PLYNU


PŘÍPOJKA ELEKTŘINY

PŘÍPOJKA VODY

TEPLOVOD

HUV HLAVNÍ UZÁVĚR VODY
HUP HLAVNÍ UZÁVĚR PLYNU

±0,000 = PODLAHA V 1.NP - NÁVRH

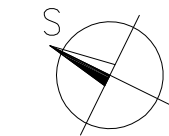

ZHOTOVITEL:
GENERÁLNÍ PROJEKTANT:
ZODPOVĚDNÝ PROJEKTANT:
KONTROLOVAL:
VYPRACOVAL:
INVESTOR:

ATELJÉR, SVATOPLUKA ČECHA 35, 612 00 BRNO
ING. ARCH. MICHAL KRÍSTEK
ING. MARTIN RYCHTECKÝ
ING.MARTIN RYCHTECKÝ
JAKUB MICHALUK
STATUTÁRNÍ MĚSTO BRNO

BYTOVÝ DŮM
TUČKOVÁ 920/30, BRNO, 602 00


STUPEŇ PROJEKTU:
ZAKÁZKOVÉ ČÍSLO:
DATUM:

PASPORTIZACE
M17_418
11/2017

PŮDORYS 1.S STAVEBNÍ ČÁST


MĚŘÍTKO:
ČÍSLO VÝKRESU:

M 1:100
D-01

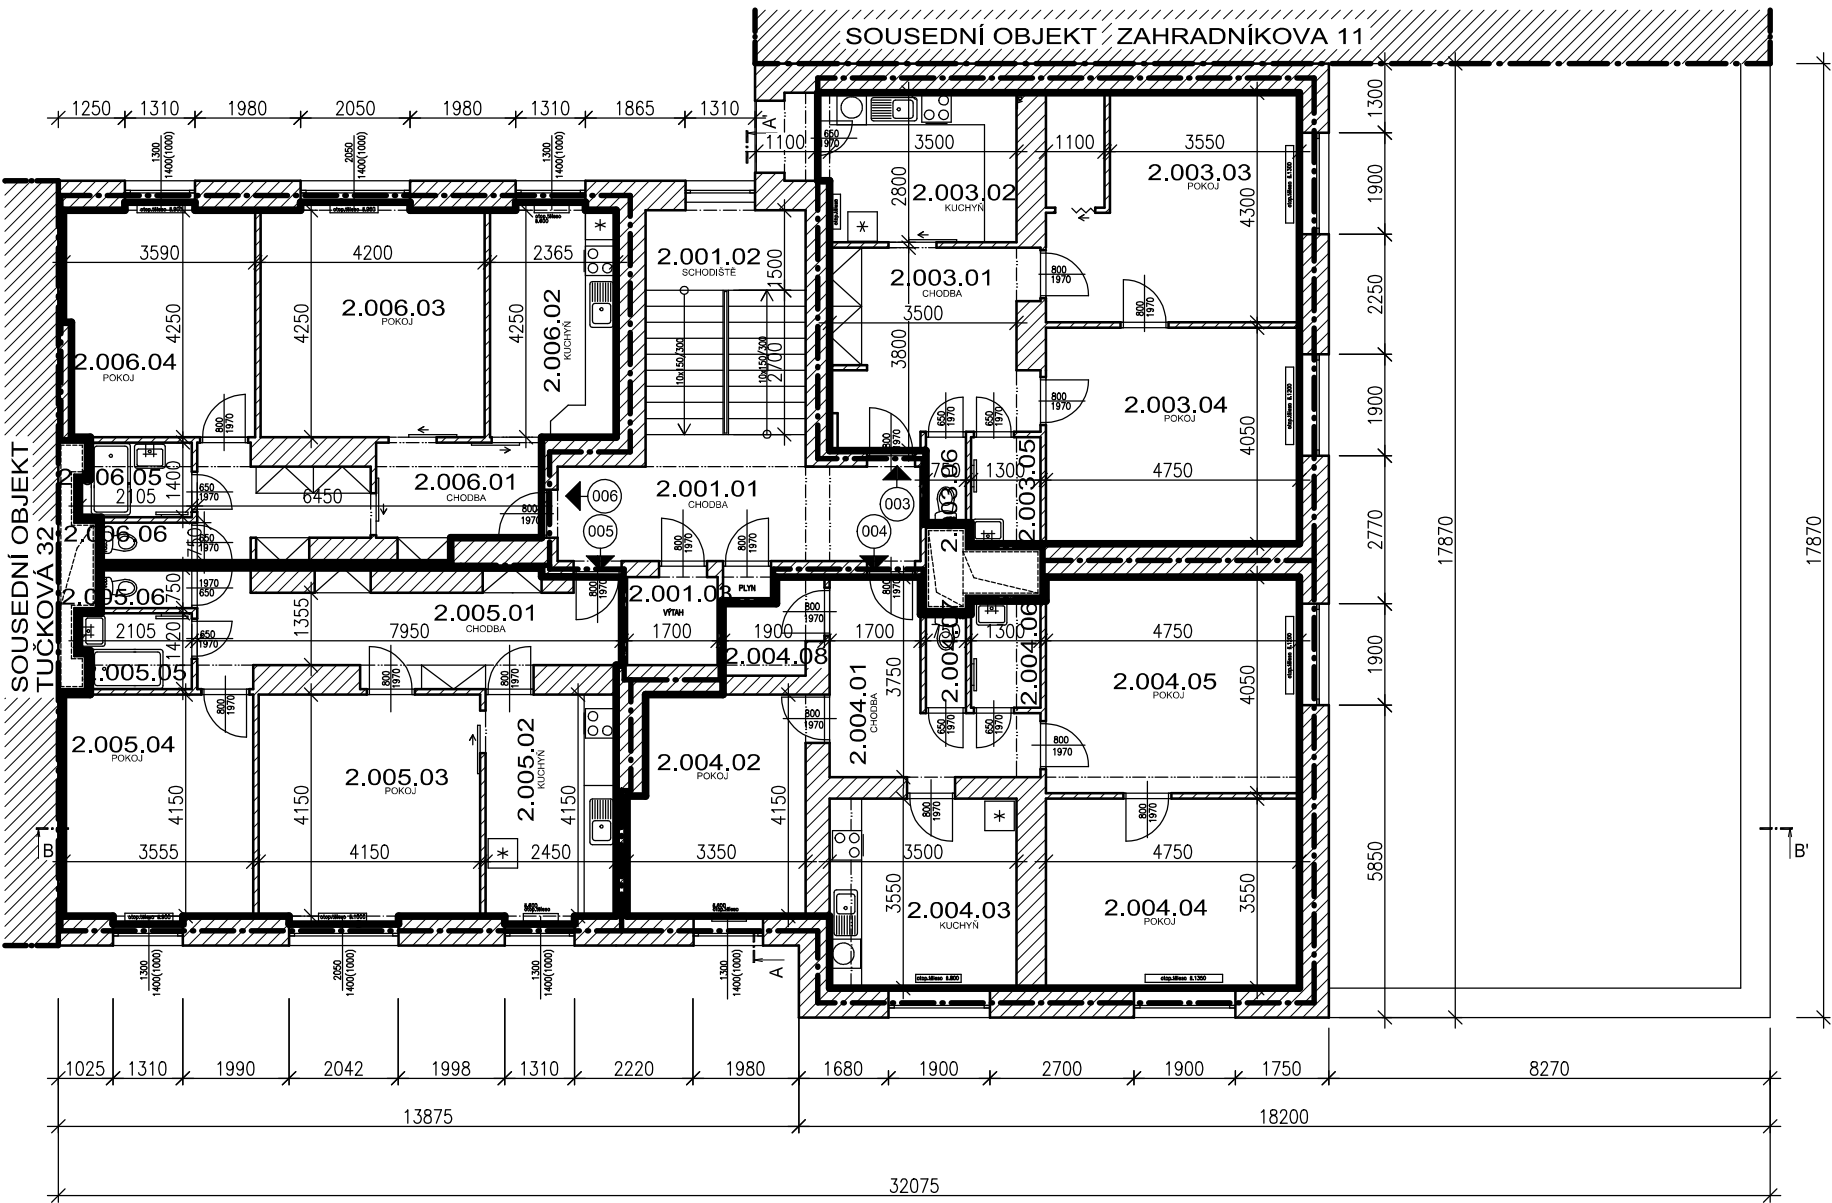

LEGENDA MÍSTNOSTÍ

PROSTOR	Č.M.	ÚČEL MÍSTNOSTI	PLOCHA	PODLAHA	TOPENÍ
SPOLEČNÝ	2.001.01	CHODBA	13,8	DLAŽBA	
	2.001.02	SCHODIŠTĚ	14,6	BET.MAZANINA	
	2.001.03	VÝTAH	3,0		
CELKOVÁ VÝMĚRA			31,4		
003	2.003.01	CHODBA	13,9	PLOVOUCÍ	
	2.003.02	KUCHYŇ	10,2	PLOVOUCÍ	OTOPNÉ TĚL.
	2.003.03	POKOJ	20,3	PARKETY	OTOPNÉ TĚL.
	2.003.04	POKOJ	19,2	PARKETY	OTOPNÉ TĚL.
	2.003.05	KOUPELNA	2,6	KERAM.DLAŽBA	OTOP.ŽEBŘÍK
	2.003.06	WC	1,2	KERAM.DLAŽBA	
CELKOVÁ VÝMĚRA			67,4		
CELKOVÁ VÝMĚRA DLE VYHLÁŠKY			71,2		
004	2.004.01	CHODBA	9,9	LINOLEUM	
	2.004.02	POKOJ	13,6	KOBEREC	OTOPNÉ TĚL.
	2.004.03	KUCHYŇ	12,4	LINOLEUM	OTOPNÉ TĚL.
	2.004.04	POKOJ	16,9	PLOVOUCÍ	OTOPNÉ TĚL.
	2.004.05	POKOJ	19,3	PLOVOUCÍ	OTOPNÉ TĚL.
	2.004.06	KOUPELNA	2,6	KERAM.DLAŽBA	OTOP.ŽEBŘÍK
	2.004.07	WC	1,3	KERAM.DLAŽBA	
	2.004.08	SPIŽ	2,8	KERAM.DLAŽBA	
CELKOVÁ VÝMĚRA			78,8		
CELKOVÁ VÝMĚRA DLE VYHLÁŠKY			85,5		
005	2.005.01	CHODBA	14,9	KERAM.DLAŽBA	
	2.005.02	KUCHYŇ	10,4	KERAM.DLAŽBA	OTOPNÉ TĚL.
	2.005.03	POKOJ	17,5	PARKETY	OTOPNÉ TĚL.
	2.005.04	POKOJ	15,0	PARKETY	OTOPNÉ TĚL.
	2.005.05	KOUPELNA	2,9	KERAM.DLAŽBA	OTOP.ŽEBŘÍK
	2.005.06	WC	1,3	KERAM.DLAŽBA	
CELKOVÁ VÝMĚRA			62,0		
CELKOVÁ VÝMĚRA DLE VYHLÁŠKY			66,9		
006	2.006.01	CHODBA	12,2	KER.DL+PLOVOUC.	
	2.006.02	KUCHYŇ	10,2	PLOVOUCÍ	OTOPNÉ TĚL.
	2.006.03	POKOJ	18,2	PARKETY	OTOPNÉ TĚL.
	2.006.04	POKOJ	15,1	PARKETY	OTOPNÉ TĚL.
	2.006.05	KOUPELNA	2,8	KERAM.DLAŽBA	OTOP.ŽEBŘÍK
	2.006.06	WC	1,3	KERAM.DLAŽBA	
CELKOVÁ VÝMĚRA			59,8		
CELKOVÁ VÝMĚRA DLE VYHLÁŠKY			63,4		

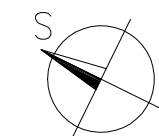

±0,000 = PODLAHA V 1.NP - NÁVRH



ZHOTVITEL:
GENÉRALNÍ PROJEKTANT:
ZODPOVĚDNÝ PROJEKTANT:
KONTROLOVAL:
VYPRACOVAL:
INVESTOR:

ATELJÉR, SVATOPLUKA ČECHA 35, 612 00 BRNO
ING. ARCH. MICHAL KRÍSTEK
ING. MARTIN RYCHTECKÝ
ING. JAKUB MICHALK
STATUTÁRNÍ MĚSTO BRNO

BYTOVÝ DŮM
TUČKOVÁ 920/30, BRNO, 602 00

STUPEŇ PROJEKTU:
ZAKÁZKOVÉ ČÍSLO:
DATUM:

PASPORTIZACE
M17_418
11/2017

PŮDORYS 2.NP


STAVEBNÍ ČÁST

MĚŘÍTKO:
ČÍSLO VÝKRESU:


M 1:100
D-03

LEGENDA MÍSTNOSTÍ

PROSTOR	Č.M.	ÚČEL MÍSTNOSTI	PLOCHA	PODLAHA	TOPENÍ
SPOLEČNÝ	3.001.01	CHODBA	13,8	DLAŽBA	
	3.001.02	SCHODIŠTĚ	14,6	BET.MAZANINA	
	3.001.03	VÝTAH	3,0		
CELKOVÁ VÝMĚRA			31,4		
007	3.007.01	CHODBA	13,9	LINOLEUM	
	3.007.02	KUCHYŇ	10,2	LINOLEUM	OTOPNÉ TĚL.
	3.007.03	POKOJ	20,6	PARKETY	OTOPNÉ TĚL.
	3.007.04	POKOJ	19,2	PARKETY	OTOPNÉ TĚL.
	3.007.05	KOUPELNA	2,6	KERAM.DLAŽBA	OTOP.ŽEBŘÍK
	3.007.06	WC	1,2	KERAM.DLAŽBA	
CELKOVÁ VÝMĚRA			67,7		
CELKOVÁ VÝMĚRA DLE VYHLÁŠKY			71,2		
008	3.008.01	CHODBA	9,9	PLOVOUCÍ	
	3.008.02	POKOJ	13,6	PLOVOUCÍ	OTOPNÉ TĚL.
	3.008.03	KUCHYŇ	12,4	PLOVOUCÍ	OTOPNÉ TĚL.
	3.008.04	POKOJ	16,9	PLOVOUCÍ	OTOPNÉ TĚL.
	3.008.05	POKOJ	19,3	PLOVOUCÍ	OTOPNÉ TĚL.
	3.008.06	KOUPELNA	2,6	KERAM.DLAŽBA	OTOP.ŽEBŘÍK
	3.008.07	WC	1,3	KERAM.DLAŽBA	
	3.008.08	SPÍŽ	2,8	KERAM.DLAŽBA	
CELKOVÁ VÝMĚRA			78,8		
CELKOVÁ VÝMĚRA DLE VYHLÁŠKY			85,5		
009	3.009.01	CHODBA	14,9	KOBEREC	
	3.009.02	KUCHYŇ	10,5	KOBEREC	OTOPNÉ TĚL.
	3.009.03	POKOJ	17,6	KOBEREC	OTOPNÉ TĚL.
	3.009.04	POKOJ	15,0	PARKETY	OTOPNÉ TĚL.
	3.009.05	KOUPELNA	2,9	KERAM.DLAŽBA	OTOP.ŽEBŘÍK
	3.009.06	WC	1,3	KERAM.DLAŽBA	
	3.009.07	BALKON	2,8	KERAM.DLAŽBA	
CELKOVÁ VÝMĚRA			65,0		
CELKOVÁ VÝMĚRA DLE VYHLÁŠKY			67,0		
010	3.010.01	CHODBA	12,2	KERAM.DLAŽBA	
	3.010.02	KUCHYŇ	10,3	LINOLEUM	OTOPNÉ TĚL.
	3.010.03	POKOJ	18,2	LINOLEUM	OTOPNÉ TĚL.
	3.010.04	POKOJ	15,1	LINOLEUM	OTOPNÉ TĚL.
	3.010.05	KOUPELNA	2,8	KERAM.DLAŽBA	OTOP.ŽEBŘÍK
	3.010.06	WC	1,3	KERAM.DLAŽBA	
	3.010.07	BALKON	2,8	KERAM.DLAŽBA	
CELKOVÁ VÝMĚRA			62,7		
CELKOVÁ VÝMĚRA DLE VYHLÁŠKY			63,5		

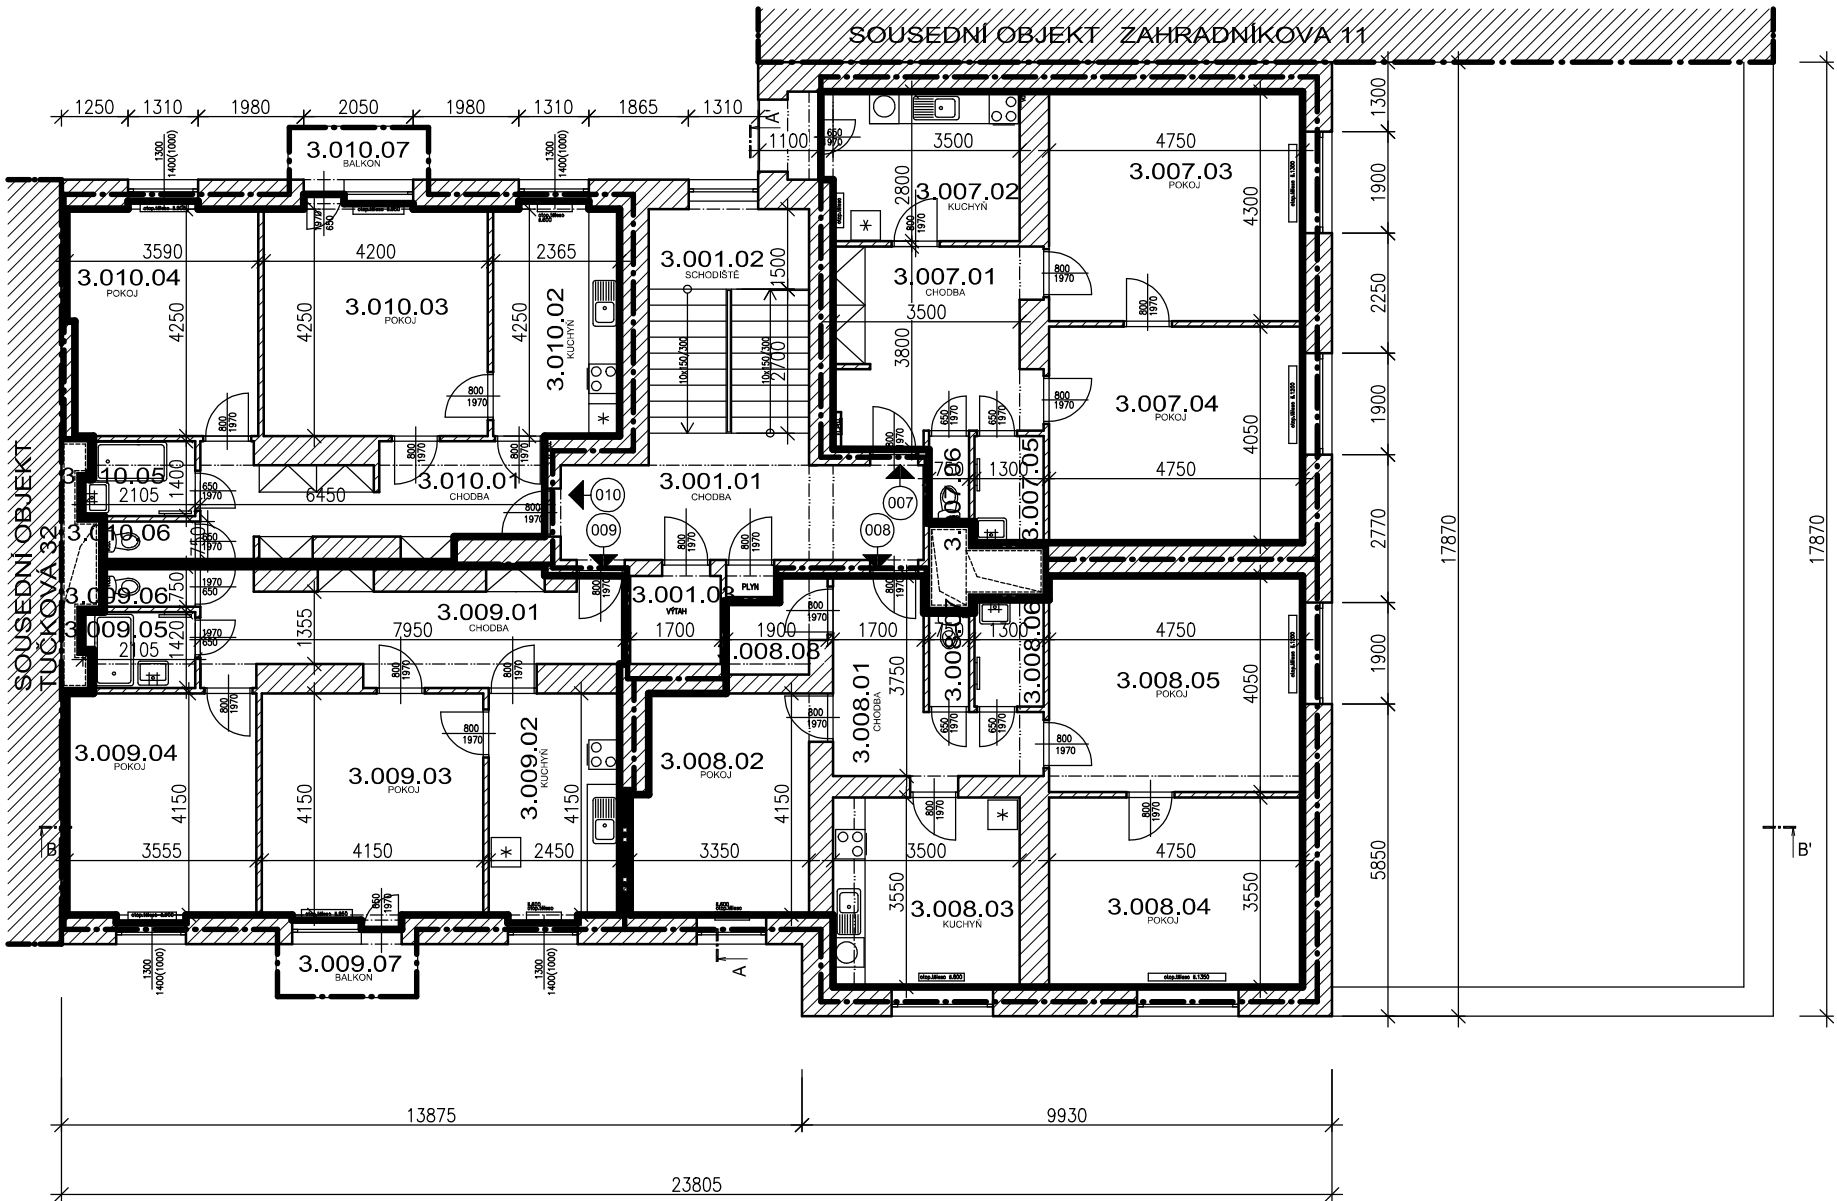

±0,000 = PODLAHA V 1.NP - NÁVRH

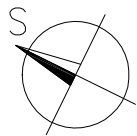

ZHOTVITEL:
GENERÁLNÍ PROJEKTANT:
ZODPOVĚDNÝ PROJEKTANT:
KONTROLOVAL:
VYPRACOVAL:
INVESTOR:

ATELJÉR, SVATOPLUKA ČECHA 35, 612 00 BRNO
ING. ARCH. MICHAL KRÍSTEK
ING. MARTIN RYCHTECKÝ
ING. MARTIN RYCHTECKÝ
JAKUB MICHALK
STATUTÁRNÍ MĚSTO BRNO

BYTOVÝ DŮM
TUČKOVA 920/30, BRNO, 602 00

STUPEŇ PROJEKTU:
ZAKÁZKOVÉ ČÍSLO:
DATUM:

PASPORTIZACE
M17_418
11/2017

PŮDORYS 3.NP



STAVEBNÍ ČÁST

MĚŘÍTKO:
ČÍSLO VÝKRESU:

M 1:100
D-04

LEGENDA MÍSTNOSTÍ

PROSTOR	Č.M.	ÚČEL MÍSTNOSTI	PLOCHA	PODLAHA	TOPENÍ
SPOLEČNÝ	4.001.01	CHODBA	13,8	DLAŽBA	
	4.001.02	SCHODIŠTĚ	14,6	BET.MAZANINA	
	4.001.03	VÝTAH	3,0		
CELKOVÁ VÝMĚRA			31,4		
011	4.011.01	CHODBA	13,9	KERAM.DLAŽBA	
	4.011.02	KUCHYŇ	10,2	LINOLEUM	OTOPNÉ TĚL.
	4.011.03	POKOJ	20,6	KOBEREC	OTOPNÉ TĚL.
	4.011.04	POKOJ	19,2	KOBEREC	OTOPNÉ TĚL.
	4.011.05	KOUPELNA	2,6	KERAM.DLAŽBA	OTOP.ŽEBŘÍK
	4.011.06	WC	1,2	KERAM.DLAŽBA	
CELKOVÁ VÝMĚRA			67,7		
CELKOVÁ VÝMĚRA DLE VYHLÁŠKY			71,2		
012	4.012.01	CHODBA	9,9	PLOVOUCÍ	
	4.012.02	POKOJ	13,6	KOBEREC	OTOPNÉ TĚL.
	4.012.03	KUCHYŇ	12,4	PLOVOUCÍ	OTOPNÉ TĚL.
	4.012.04	POKOJ	16,9	KOBEREC	OTOPNÉ TĚL.
	4.012.05	POKOJ	19,3	KOBEREC	OTOPNÉ TĚL.
	4.012.06	KOUPELNA	2,6	KERAM.DLAŽBA	OTOP.ŽEBŘÍK
	4.012.07	WC	1,3	KERAM.DLAŽBA	
	4.012.08	SPÍŽ	2,8	KERAM.DLAŽBA	
CELKOVÁ VÝMĚRA			78,8		
CELKOVÁ VÝMĚRA DLE VYHLÁŠKY			85,5		
013	4.013.01	CHODBA	14,9	KERAM.DLAŽBA	
	4.013.02	KUCHYŇ	10,5	LINOLEUM	OTOPNÉ TĚL.
	4.013.03	POKOJ	17,6	KOBEREC	OTOPNÉ TĚL.
	4.013.04	POKOJ	14,9	KOBEREC	OTOPNÉ TĚL.
	4.013.05	KOUPELNA	2,8	KERAM.DLAŽBA	OTOP.ŽEBŘÍK
	4.013.06	WC	1,3	KERAM.DLAŽBA	
	4.013.07	BALKON	2,8	KERAM.DLAŽBA	
CELKOVÁ VÝMĚRA			64,8		
CELKOVÁ VÝMĚRA DLE VYHLÁŠKY			67,0		
014	4.014.01	CHODBA	12,2	PLOVOUCÍ	
	4.014.02	KUCHYŇ	10,2	LINOLEUM	OTOPNÉ TĚL.
	4.014.03	POKOJ	18,2	PLOVOUCÍ	OTOPNÉ TĚL.
	4.014.04	POKOJ	15,1	PLOVOUCÍ	OTOPNÉ TĚL.
	4.014.05	KOUPELNA	2,8	KERAM.DLAŽBA	OTOP.ŽEBŘÍK
	4.014.06	WC	1,3	KERAM.DLAŽBA	
	4.014.07	BALKON	2,8	KERAM.DLAŽBA	
CELKOVÁ VÝMĚRA			62,6		
CELKOVÁ VÝMĚRA DLE VYHLÁŠKY			63,5		

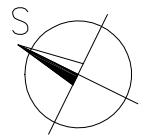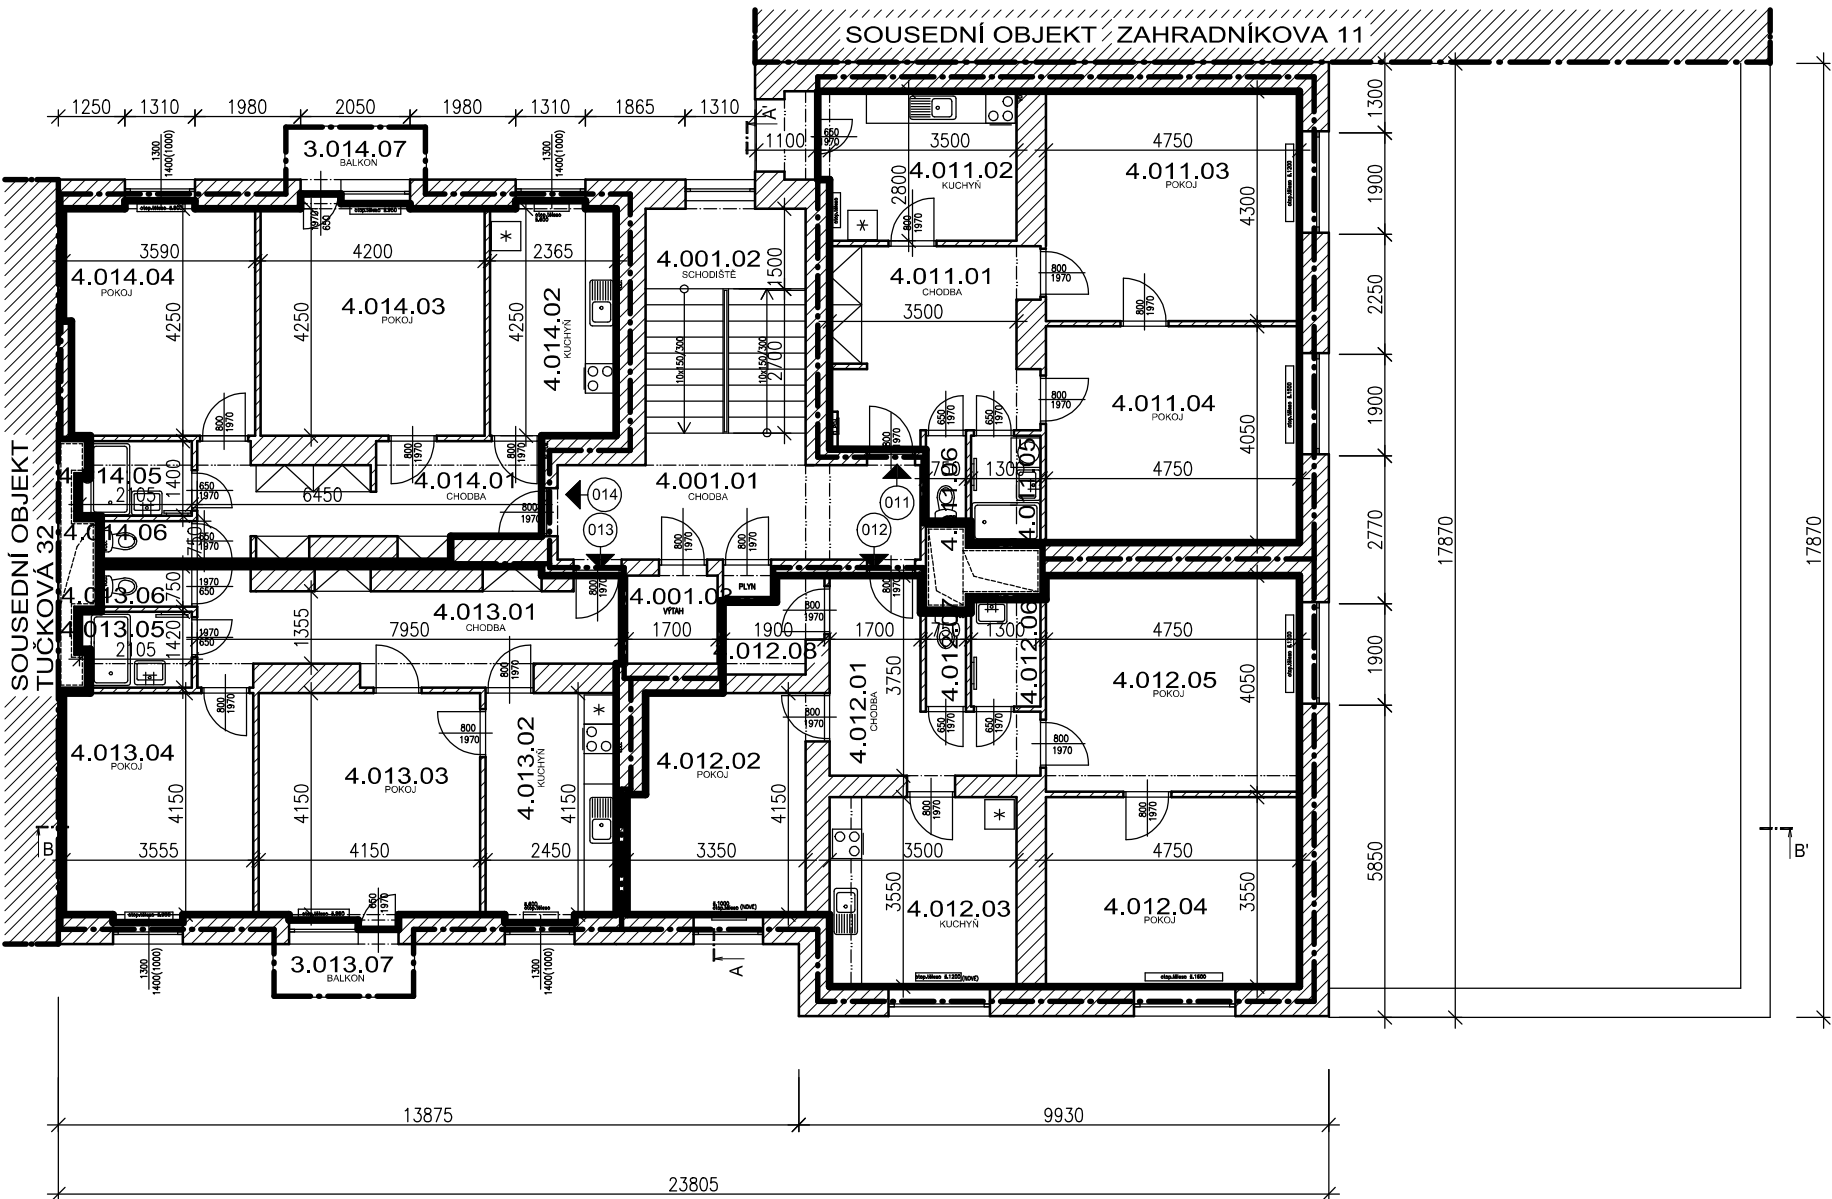

±0,000 = PODLAHA V 1.NP - NÁVRH



ZHOTOVITEL:
GENERÁLNÍ PROJEKTANT:
ZODPOVĚDNÝ PROJEKTANT:
KONTROLOVAL:
VYPRACOVAL:
INVESTOR:

ATELJÉR, SVATOPLUKA ČECHA 35, 612 00 BRNO
ING. ARCH. MICHAL KRÍSTEK
ING. MARTIN RYCHTECKÝ
ING. JAKUB MICHALK
STATUTÁRNÍ MĚSTO BRNO

BYTOVÝ DŮM
TUČKOVÁ 920/30, BRNO, 602 00

STUPEŇ PROJEKTU:
ZAKÁZKOVÉ ČÍSLO:
DATUM:


PASPORTIZACE
M17_418
11/2017

PŮDORYS 4.NP

STAVEBNÍ ČÁST

MĚŘÍTKO:
ČÍSLO VÝKRESU:


M 1:100
D-05

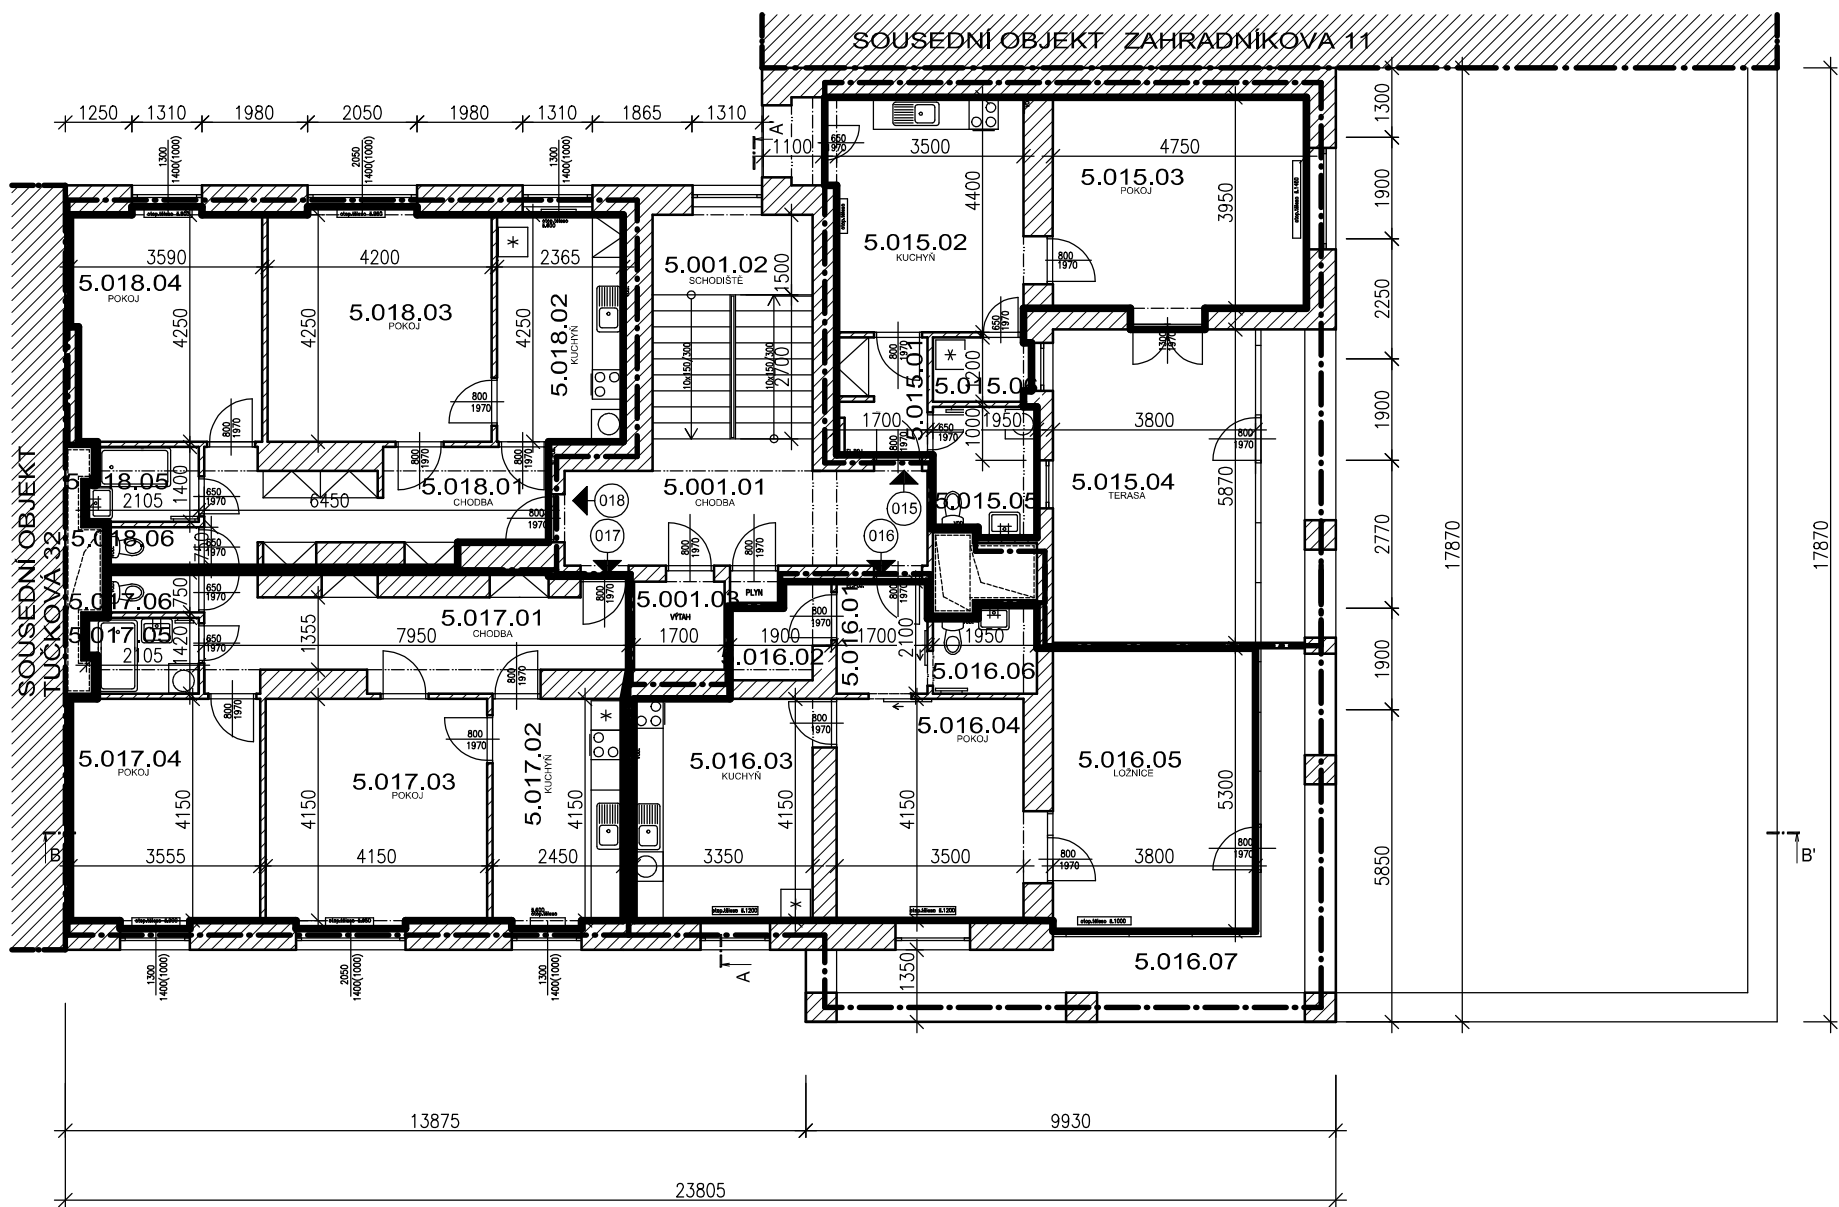

LEGENDA MÍSTNOSTÍ

PROSTOR	Č.M.	ÚČEL MÍSTNOSTI	PLOCHA	PODLAHA	TOPENÍ
SPOLEČNÝ	5.001.01	CHODBA	13,7	DLAŽBA	
	5.001.02	SCHODIŠTĚ	14,6	BET.MAZANINA	
	5.001.03	VÝTAH	3,0		
CELKOVÁ VÝMĚRA			31,3		
015	5.015.01	CHODBA	3,8	KERAM.DLAŽBA	
	5.015.02	KUCHYŇ	16,3	LINOLEUM	OTOPNÉ TĚL.
	5.015.03	POKOJ	19,3	PARKETY	OTOPNÉ TĚL.
	5.015.04	TERASA	27,7	KERAM.DLAŽBA	OTOPNÉ TĚL.
	5.015.05	KOUPELNA	4,6	KERAM.DLAŽBA	OTOP.ŽEBŘÍK
	5.015.06	SPIŽ	2,2	KERAM.DLAŽBA	
CELKOVÁ VÝMĚRA			73,9		
CELKOVÁ VÝMĚRA DLE VYHLÁŠKY			48,5		
016	5.016.01	CHODBA	3,8	KERAM.DLAŽBA	
	5.016.02	SPIŽ	2,8	KERAM.DLAŽBA	
	5.016.03	KUCHYŇ	14,2	KERAM.DLAŽBA	OTOPNÉ TĚL.
	5.016.04	POKOJ	15,2	PLOVOUCÍ	OTOPNÉ TĚL.
	5.016.05	LOŽNICE	20,2	PLOVOUCÍ	OTOPNÉ TĚL.
	5.016.06	KOUPELNA	3,0	KERAM.DLAŽBA	OTOP.ŽEBŘÍK
	5.016.07	TERASA	12,7		
CELKOVÁ VÝMĚRA			71,9		
CELKOVÁ VÝMĚRA DLE VYHLÁŠKY			64,0		
017	5.017.01	CHODBA	14,9	LINOLEUM	
	5.017.02	KUCHYŇ	10,5	LINOLEUM	OTOPNÉ TĚL.
	5.017.03	POKOJ	17,5	KOBEREC	OTOPNÉ TĚL.
	5.017.04	POKOJ	15,0	PARKETY	OTOPNÉ TĚL.
	5.017.05	KOUPELNA	2,8	KERAM.DLAŽBA	OTOP.ŽEBŘÍK
	5.017.06	WC	1,3	KERAM.DLAŽBA	
CELKOVÁ VÝMĚRA			62,0		
CELKOVÁ VÝMĚRA DLE VYHLÁŠKY			67,1		
018	5.018.01	CHODBA	12,2	LINO.+KOBEREC	
	5.018.02	KUCHYŇ	10,1	LINOLEUM	OTOPNÉ TĚL.
	5.018.03	POKOJ	18,2	KOBEREC	OTOPNÉ TĚL.
	5.018.04	POKOJ	15,1	PARKETY	OTOPNÉ TĚL.
	5.018.05	KOUPELNA	2,8	KERAM.DLAŽBA	OTOP.ŽEBŘÍK
	5.018.06	WC	1,3	KERAM.DLAŽBA	
CELKOVÁ VÝMĚRA			59,7		
CELKOVÁ VÝMĚRA DLE VYHLÁŠKY			63,2		

±0,000 = PODLAHA V 1.NP - NÁVRH

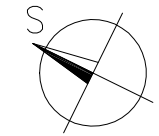

ZHOTOVITEL:
GENERÁLNÍ PROJEKTANT:
ZODPOVĚDNÝ PROJEKTANT:
KONTROLOVAL:
VYPRACOVAL:
INVESTOR:

ATELJÉR, SVATOPLUKA ČECHA 35, 612 00 BRNO
ING. ARCH. MICHAL KRÍSTEK
ING. MARTIN RYCHTECKÝ
ING. JAKUB MICHALK
STATUTÁRNÍ MĚSTO BRNO

BYTOVÝ DŮM
TUČKOVA 920/30, BRNO, 602 00

STUPEŇ PROJEKTU:
ZAKÁZKOVÉ ČÍSLO:
DATUM:


PASPORTIZACE
M17_418
11/2017

PŮDORYS 5.NP

STAVEBNÍ ČÁST


MĚŘÍTKO:
ČÍSLO VÝKRESU:

M 1:100
D-06

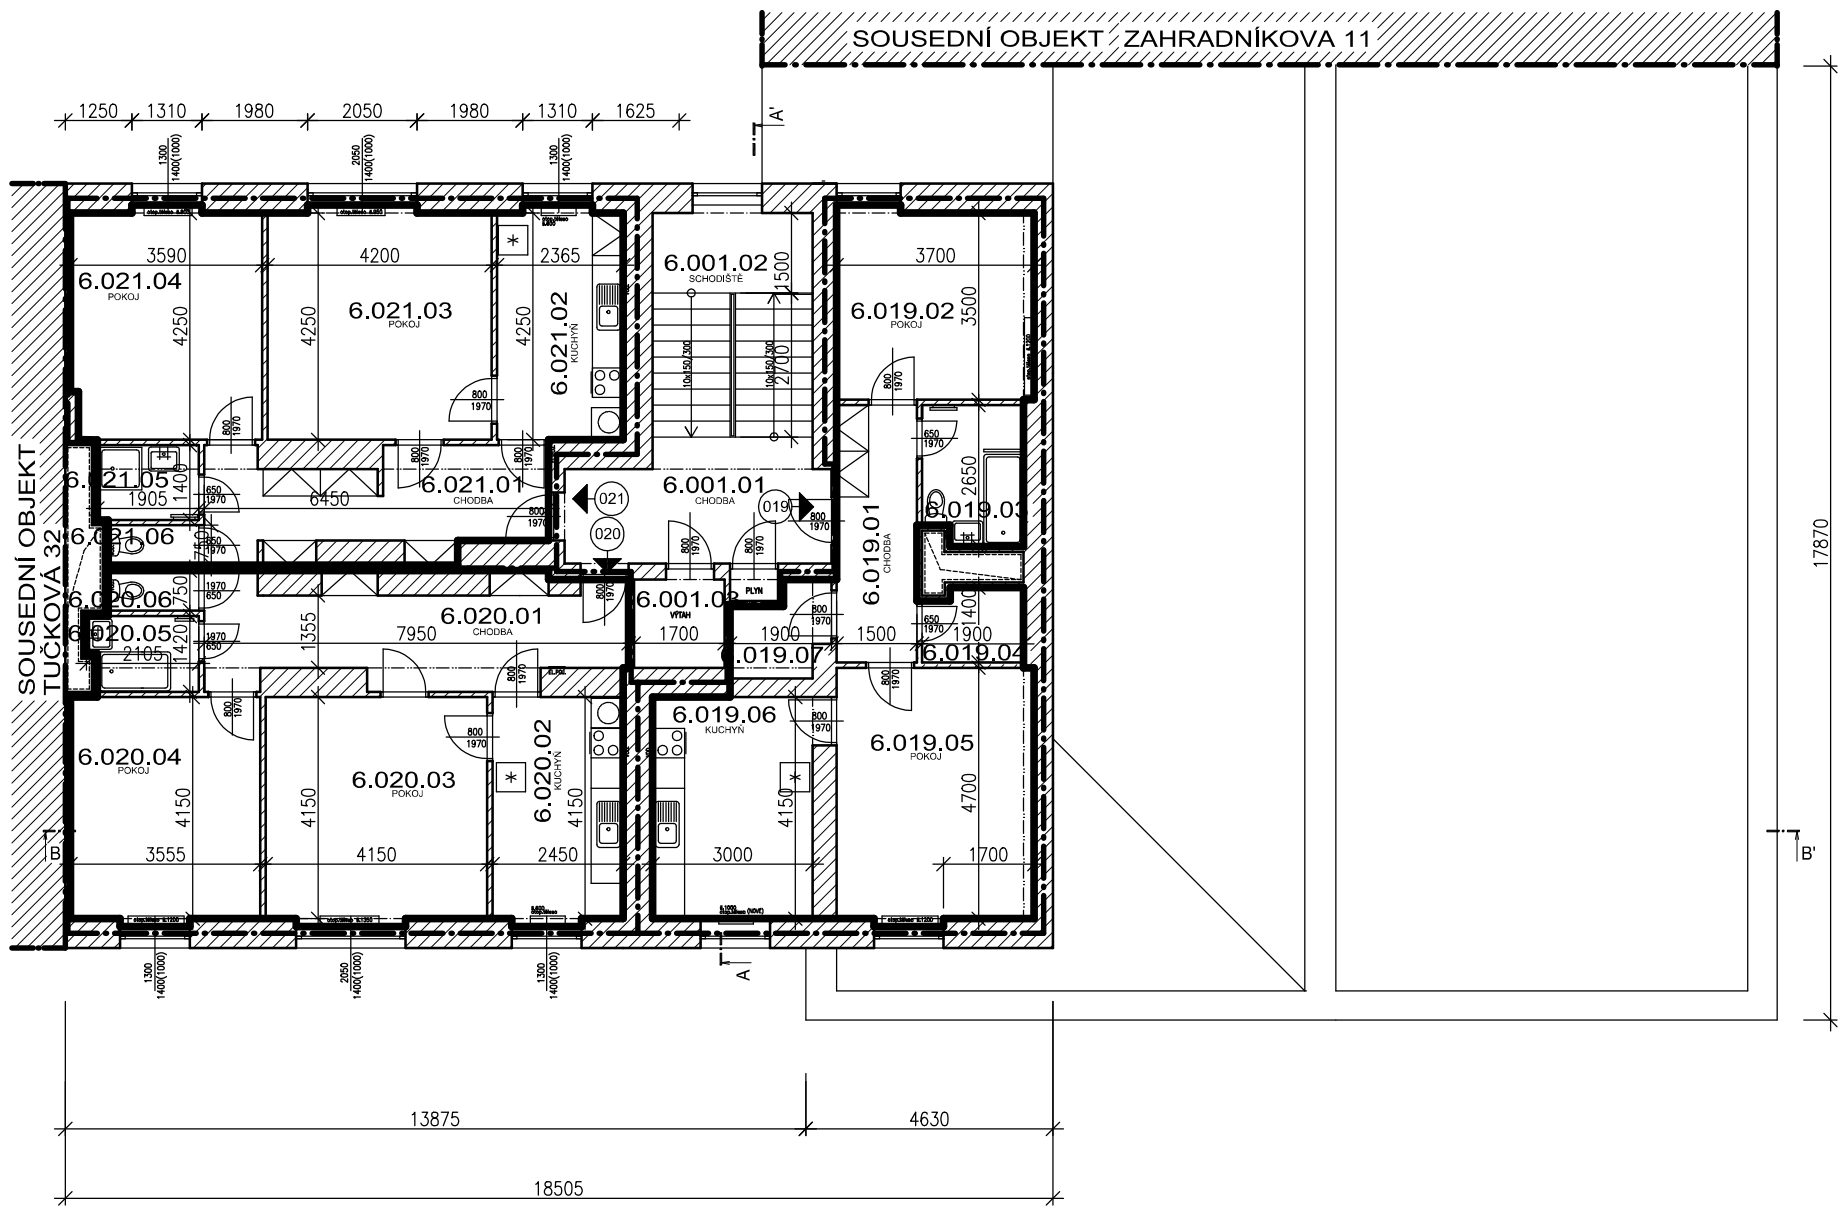

LEGENDA MÍSTNOSTÍ

PROSTOR	Č.M.	ÚČEL MÍSTNOSTI	PLOCHA	PODLAHA	TOPENÍ
SPOLEČNÝ	6.001.01	CHODBA	10,2	DLAŽBA	
	6.001.02	SCHODIŠTĚ	14,6	BET.MAZANINA	
	6.001.03	VÝTAH	3,0		
CELKOVÁ VÝMĚRA			27,8		
019	6.019.01	CHODBA	7,7	KOBEREC	
	6.019.02	POKOJ	13,1	KOBEREC	OTOPNÉ TĚL.
	6.019.03	KOUPELNA	4,8	KERAM.DLAŽBA	OTOP.ŽEBŘÍK
	6.019.04	ŠATNA	2,5	KERAM.DLAŽBA	
	6.019.05	POKOJ	17,6	KOBEREC	OTOPNÉ TĚL.
	6.019.06	KUCHYŇ	12,9	LINOLEUM	OTOPNÉ TĚL.
	6.019.07	SPIŽ	2,8	KERAM.DLAŽBA	
CELKOVÁ VÝMĚRA			61,4		
CELKOVÁ VÝMĚRA DLE VYHLÁŠKY			64,6		
020	6.020.01	CHODBA	14,9	KOBEREC	
	6.020.02	KUCHYŇ	10,5	LINOLEUM	OTOPNÉ TĚL.
	6.020.03	POKOJ	17,5	PARKETY	OTOPNÉ TĚL.
	6.020.04	POKOJ	15,0	PARKETY	OTOPNÉ TĚL.
	6.020.05	KOUPELNA	2,8	KERAM.DLAŽBA	OTOP.ŽEBŘÍK
	6.020.06	WC	1,3	KERAM.DLAŽBA	
CELKOVÁ VÝMĚRA			62,0		
CELKOVÁ VÝMĚRA DLE VYHLÁŠKY			66,9		
021	6.021.01	CHODBA	12,2	PLOVOUCÍ	
	6.021.02	KUCHYŇ	10,3	PLOVOUCÍ	OTOPNÉ TĚL.
	6.021.03	POKOJ	18,2	PLOVOUCÍ	OTOPNÉ TĚL.
	6.021.04	POKOJ	15,3	PLOVOUCÍ	OTOPNÉ TĚL.
	6.021.05	KOUPELNA	2,7	KERAM.DLAŽBA	OTOP.ŽEBŘÍK
	6.021.06	WC	1,3	KERAM.DLAŽBA	
CELKOVÁ VÝMĚRA			60,0		
CELKOVÁ VÝMĚRA DLE VYHLÁŠKY			63,5		

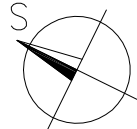

±0,000 = PODLAHA V 1.NP - NÁVRH



ZHOTOVITEL:
GENERÁLNÍ PROJEKTANT:
ZODPOVĚDNÝ PROJEKTANT:
KONTROLOVAL:
VYPRACOVAL:
INVESTOR:

ATELJÉR, SVATOPLUKA ČECHA 35, 612 00 BRNO
ING. ARCH. MICHAL KRÍSTEK
ING. MARTIN RYCHTECKÝ
ING. MARTIN RYCHTECKÝ
JAKUB MICHALUK
STATUTÁRNÍ MĚSTO BRNO

BYTOVÝ DŮM
TUČKOVA 920/30, BRNO, 602 00

STUPEŇ PROJEKTU:
ZAKÁZKOVÉ ČÍSLO:
DATUM:


PASPORTIZACE
M17_418
11/2017

PŮDORYS 6.NP

STAVEBNÍ ČÁST


MĚŘÍTKO:
ČÍSLO VÝKRESU:

M 1:100
D-07

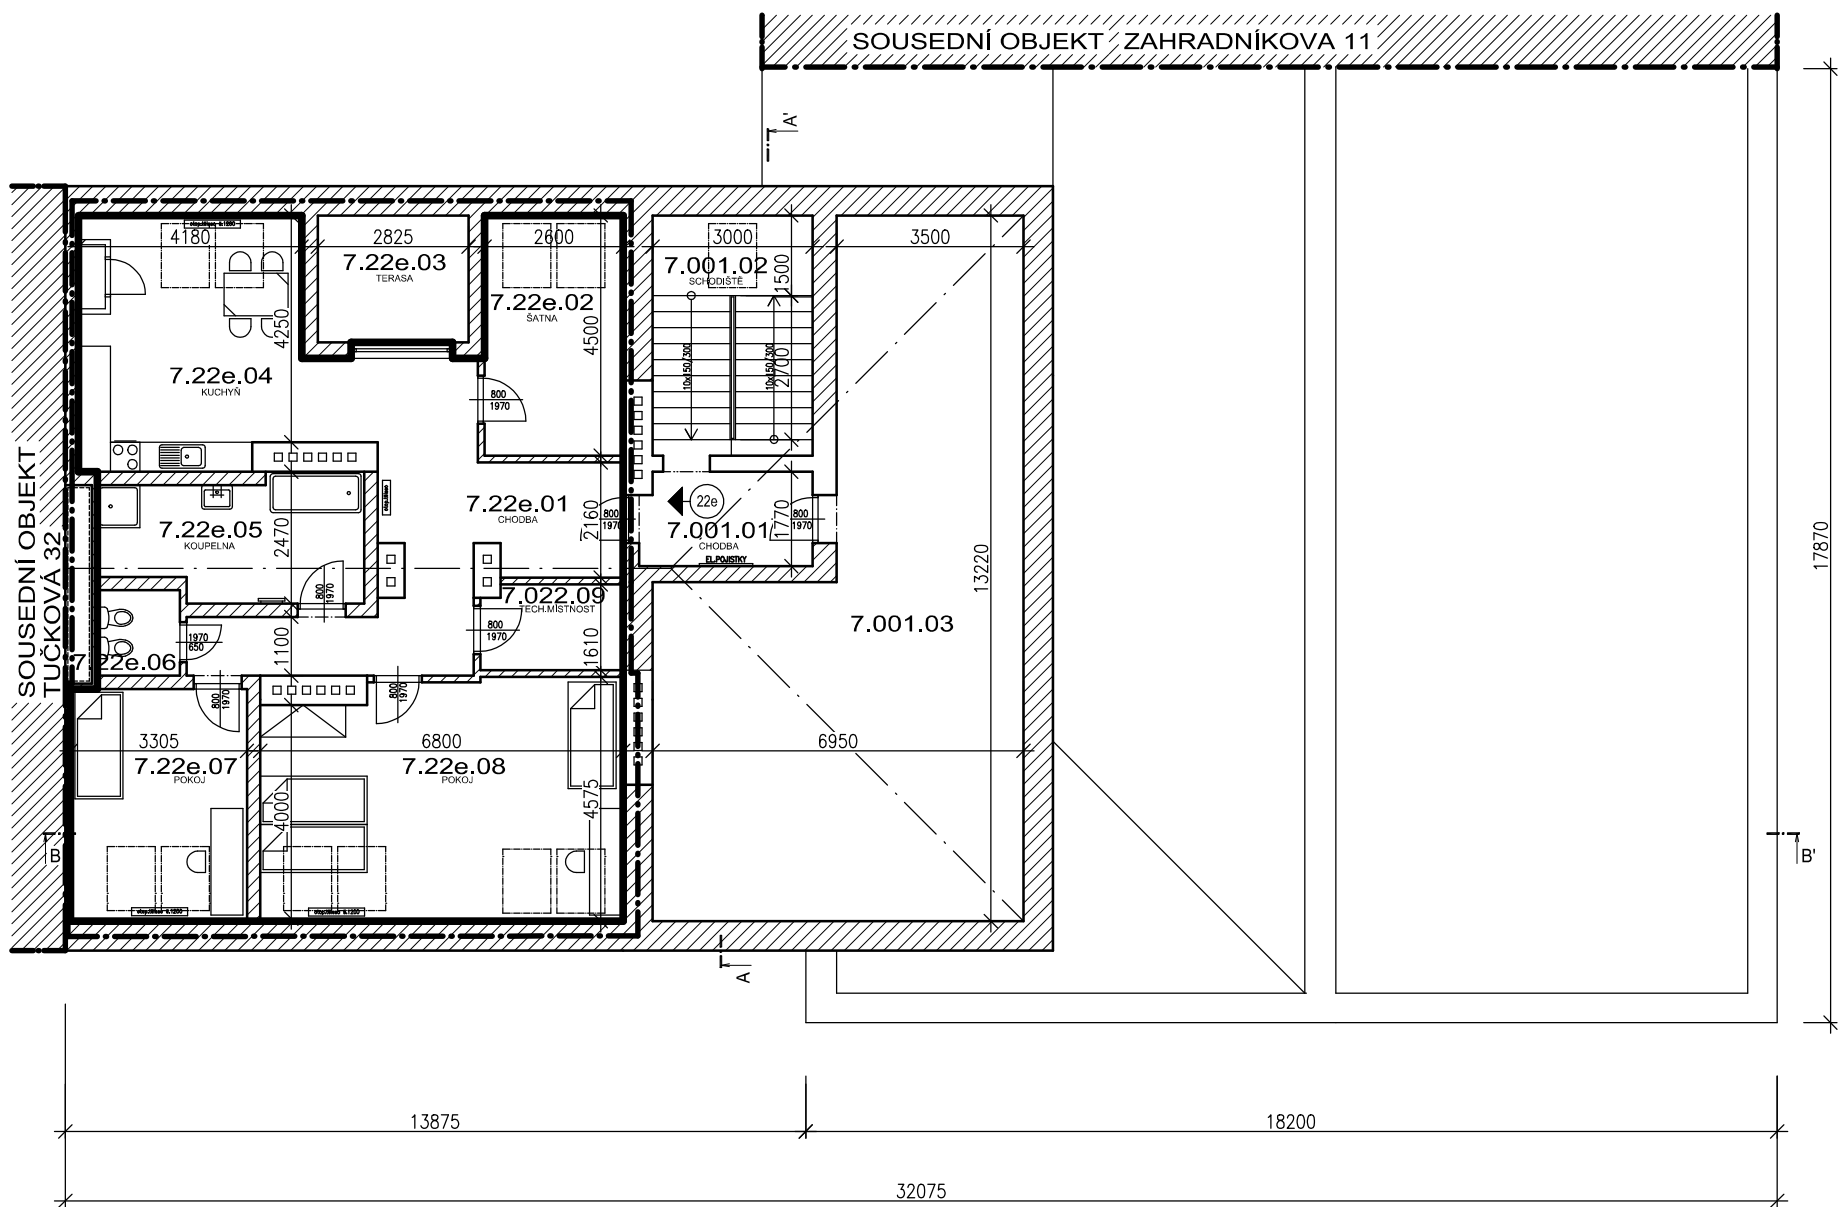

LEGENDA MÍSTNOSTÍ

PROSTOR	Č.M.	ÚČEL MÍSTNOSTI	PLOCHA	PODLAHA	TOPENÍ
SPOLEČNÝ	7.001.01	CHODBA	6,2	DLAŽBA	
	7.001.02	SCHODIŠTĚ	13,5	BET.MAZANINA	
	7.001.03	PŮDA	68,6		
CELKOVÁ VÝMĚRA			88,3		
022e	7.22e.01	CHODBA	23,7	KOBEREC	
	7.22e.02	ŠATNA	11,7	KOBEREC	
	7.22e.03	TERASA	6,7	KERAM.DLAŽBA	
	7.22e.04	KUCHYŇ	19,6	KERAM.DLAŽBA	OTOPNÉ TĚL.
	7.22e.05	KOUPELNA	10,7	KERAM.DLAŽBA	OTOPNÉ ŽEBŘÍK
	7.22e.06	WC	2,5	KERAM.DLAŽBA	
	7.22e.07	POKOJ	14,4	KOBEREC	OTOPNÉ TĚL.
	7.22e.08	POKOJ	29,8	KOBEREC	OTOPNÉ TĚL.
	7.22e.09	TECH.MÍSTNOST	4,2	KERAM.DLAŽBA	
CELKOVÁ VÝMĚRA			123,3		
CELKOVÁ VÝMĚRA DLE VYHLÁŠKY			125,5		

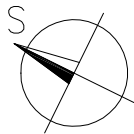

±0,000 = PODLAHA V 1.NP - NÁVRH



ZHOTOVITEL:
GENERÁLNÍ PROJEKTANT:
ZODPOVĚDNÝ PROJEKTANT:
KONTROLOVAL:
VYPRACOVAL:
INVESTOR:

ATELJÉR, SVATOPLUKA ČECHA 35, 612 00 BRNO
ING. ARCH. MICHAL KRÍSTEK
ING. MARTIN RYCHTECKÝ
JAKUB MICHALUK
STATUTÁRNÍ MĚSTO BRNO

BYTOVÝ DŮM
TUČKOVÁ 920/30, BRNO, 602 00

STUPEŇ PROJEKTU:
ZAKÁZKOVÉ ČÍSLO:
DATUM:

PASPORTIZACE
M17_418
11/2017

PŮDORYS 7.NP

STAVEBNÍ ČÁST

MĚŘITKO:
ČÍSLO VÝKRESU:

M 1:100
D-08